


KANALIZAČNÍ ŠACHTA TEGRA 600

TABULKA ŠACHET

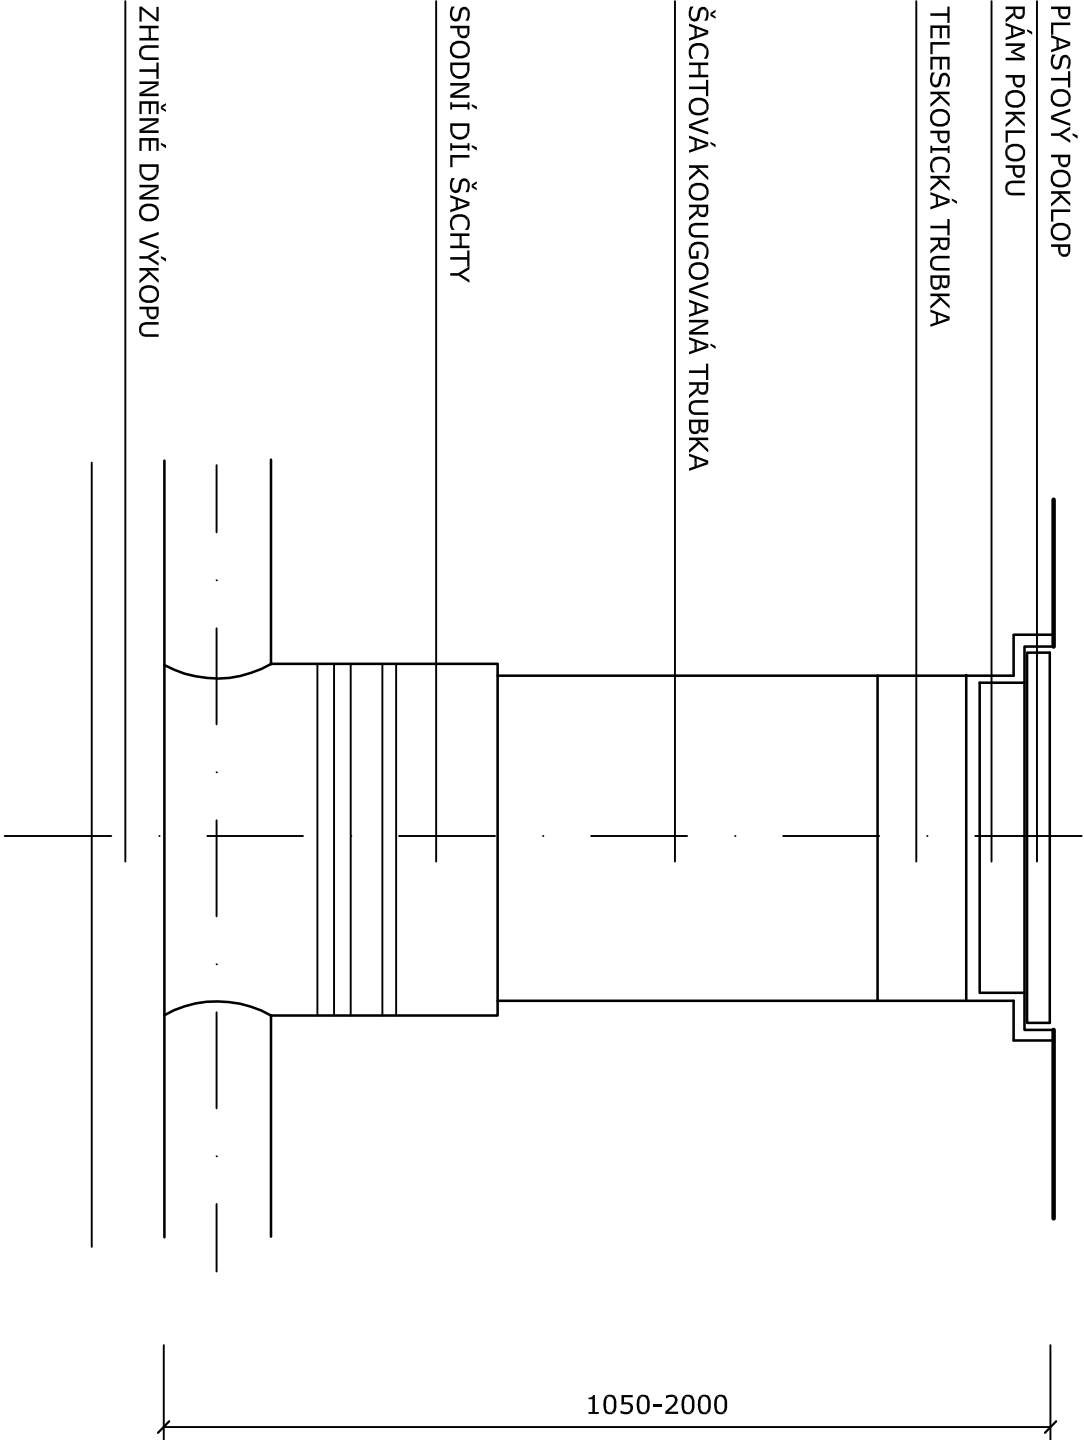

ČÍSLO ŠACHTY	PRŮMĚR ŠACHTY /mm/	POTRUBÍ PŘÍPOJEK /mm/	HLOUBKA ŠACHTY /mm/	ŠACHTOVÉ DNO
RŠ1	600	150/200	1300	
RŠ2	600	250/250	1500	
RŠ3	600	150/200	1300	
RŠ4	600	200/200	1130	
RŠ5	600	200/250	1050	
RŠ6	600	250/250/100	1300	

Vedoucí projektant		Zodp. projektant	Vypracoval
Ing. Martin Volný		Ing. Martin Volný	Lukáš Bezděkovský
Investor Domov Pod Lipami Smečno, Zámek 1, 273 05 Smečno			
Kraj Středočeský		Měú Smečno	Stú Slaný
Název akce			Želivského 2227 356 01 Sokolov 359 574 086 DIČ - CZ49787942
PROJEKTOVÁ DOKUMENTACE - OPRAVY FASÁD OBJEKTŮ DOZP A TS V AREÁLU DPL SMEČNO			
Lokalita akce			
Smečno, k.ú. Smečno parc. č. 1, 2/1, 2/2, 2/3, 13, 12/1			
Stavba - objekt D.2.1 Dešťová kanalizace			
Obsah			
REVIZNÍ ŠACHTY RŠ1-RŠ6			Číslo paré
			7