


VZOROVÝ PŘÍČNÝ ŘEZ  
M 1:50


SO 101 - Sanace AZ v ul. Říčanská (km 0,000 - 0,500)

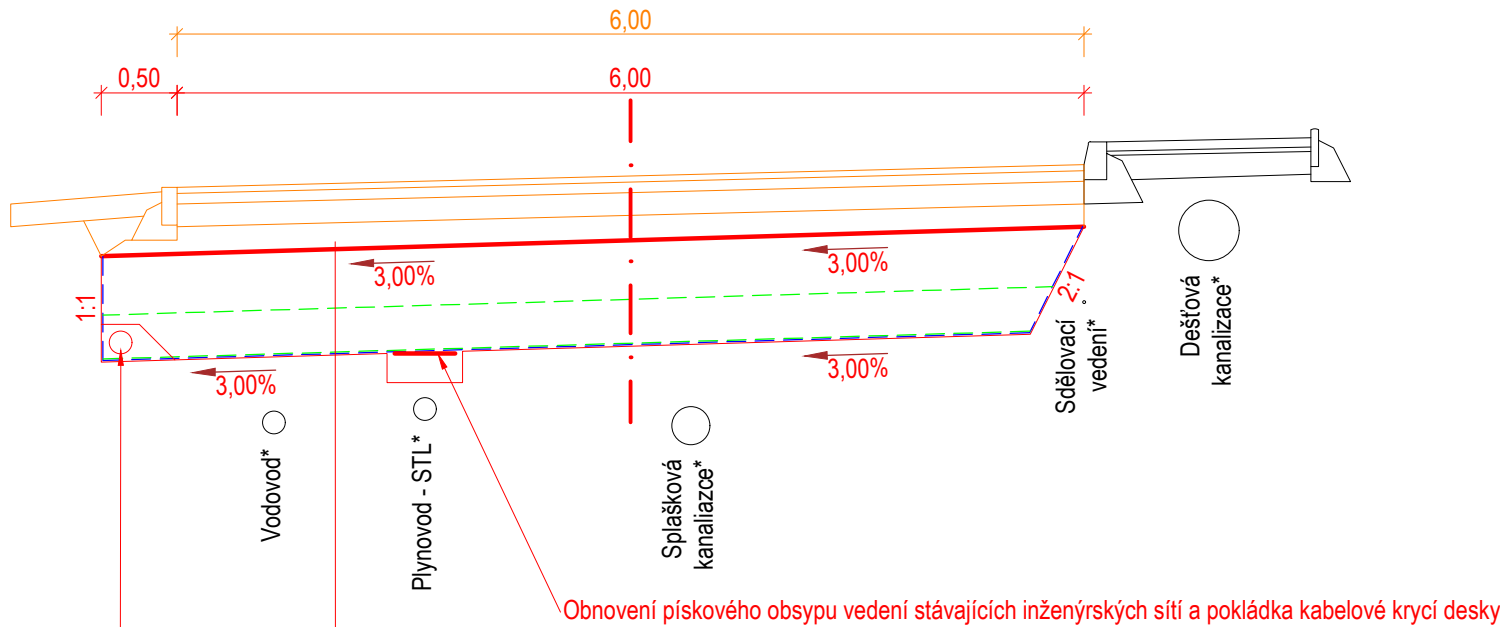

Konstrukce vozovky související stavby	410 mm	▼ E <sub>def,2</sub> = min. 60 MPa
Recyklované kamenivo fr. 0/63	400 mm	ČSN 73 6133
Dvouosá geomříž min. 80/80 kN/m z PET, vzájemné přesahy 0,5 m		TP 97
Recyklované kamenivo fr. 32/63	300 mm	ČSN 73 6133
Dvouosá geomříž min. 80/80 kN/m z PET, vzájemné přesahy 0,5 m		TP 97
Separáční geotextilie min. 500 g/m <sup>2</sup> , vzájemné přesahy 0,5 m		TP 97

Podélná drenáž, obsyp min. 0,05 m z kameniva fr. 8/16, drenážní plastová trouba DN 150, min. SN 8, rozsah perforace ≈220° a min. 50 cm<sup>2</sup>/m, podsyp min. 0,05 m z kameniva fr. 8/16

SO 102 - Sanace AZ v ul. Strančická - Hrdinů

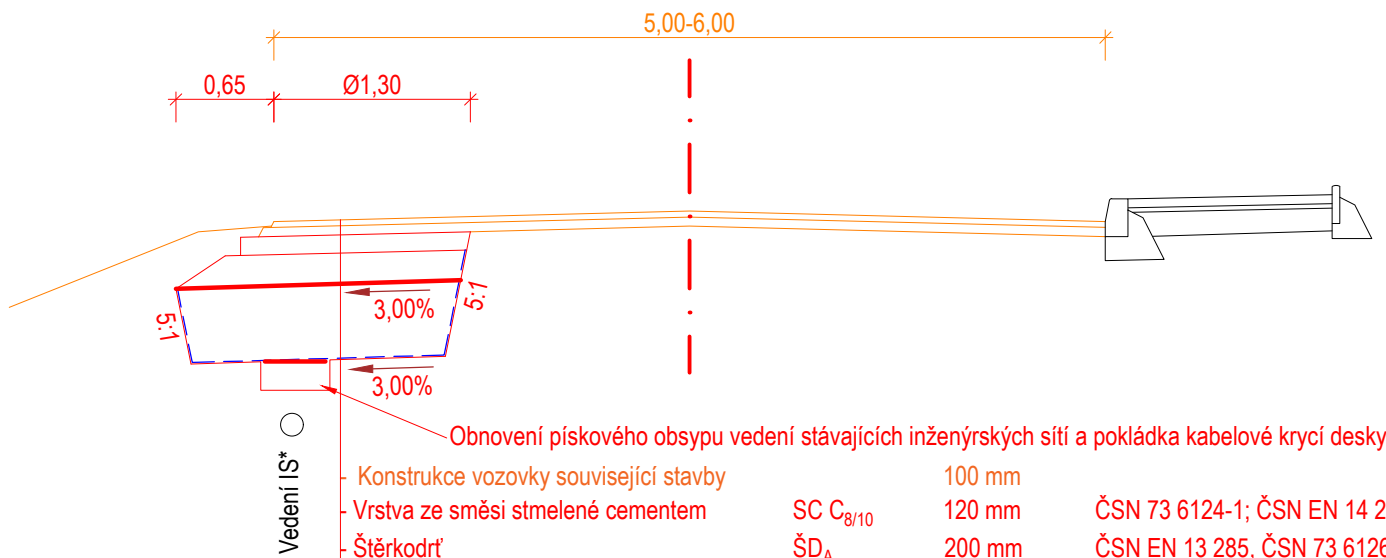







Konstrukce vozovky související stavby	100 mm		
Vrstva ze směsi stmelené cementem	SC C <sub>8/10</sub>	120 mm	ČSN 73 6124-1; ČSN EN 14 227-1
Štěrkodrt'	ŠD <sub>A</sub>	200 mm	ČSN EN 13 285, ČSN 73 6126-1
Recyklované kamenivo / betonový recyklát fr. 0/63		500 mm, rozsah dle pokynu TDS	ČSN 73 6133
Separáční geotextilie min. 500 g/m <sup>2</sup>			TP 97

LEGENDA:

- HRANY SOUVISEJÍCÍ STAVBY
- NAVRŽENÉ HRANY
- DVOUOSÁ GEOMŘÍŽ
- SEPARAČNÍ GEOTEXTILIE

\*Průběh vedení IS je vyznačen schematicky. Zhotovitel před započítím prací nechá vytyčit skutečný průběh vedení IS.

SOUŘADNICOVÝ SYSTÉM S-JTSK, VÝŠKOVÝ SYSTÉM Bpv

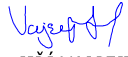OBJEDNATEL:  <b>OBEC VŠESTARY</b> JAROSLAVA BAŤCHY 141 251 63 VŠESTARY		ZHOTOVITEL:  <b>AFRY CZ s.r.o.</b> MAGISTRŮ 1275/13 140 00 PRAHA 4 tel.: +420 277 005 500 www.afry.cz	
HLAVNÍ INŽENÝR PROJEKTU:  Ing. JAN VANĚK	ZODPOVĚDNÝ PROJEKTANT:  Ing. JAN VANĚK	VYPRACOVAL:  Bc. JIŘÍ VAJSEJTL	KONTOLOVAL:  Ing. JAKUB VYHNÁLEK
NÁZEV PROJEKTU: <b>III/1012 A III/1015 VŠESTARY, REKONSTRUKCE SILNICE - DOPLNĚNÍ ÚPRAVY AKTIVNÍ ZÓNY</b>			
ČÁST:	DOKUMENTACE OBJEKT		
STAVEBNÍ OBJEKT:	SO 100 - OBJEKTY POZEMNÍCH KOMUNIKACÍ		
PŘÍLOHA:	VZOROVÝ P Í Č N Ý Ř E Z		
KRAJ:	ST EDO ESKÝ KRAJ	ČÁST:	<b>B</b>
DATUM:	09/2024	PŘÍLOHA Č.:	
STUPEŇ:	PDPS	ČÍSLO PARE:	
MĚŘÍTKO:	1:50		
Č. ZAKÁZKY:	2024_0255		