

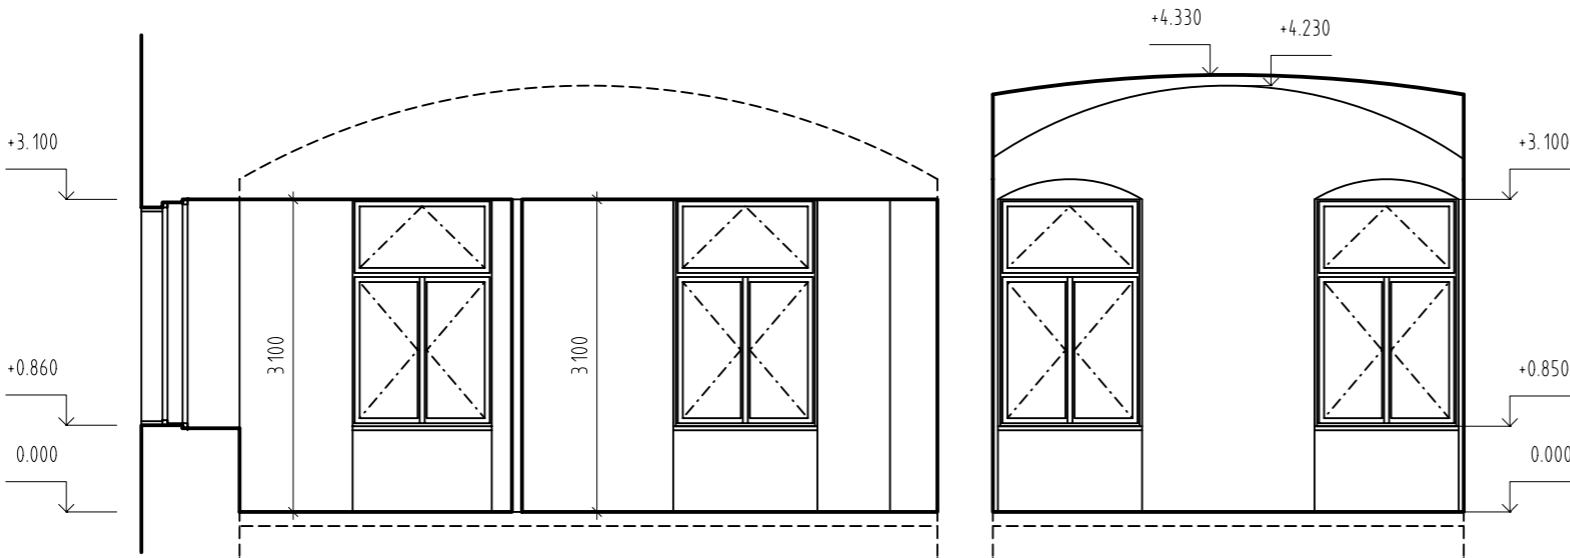



ŘEZ OBJEKTEM A-A; 1:75

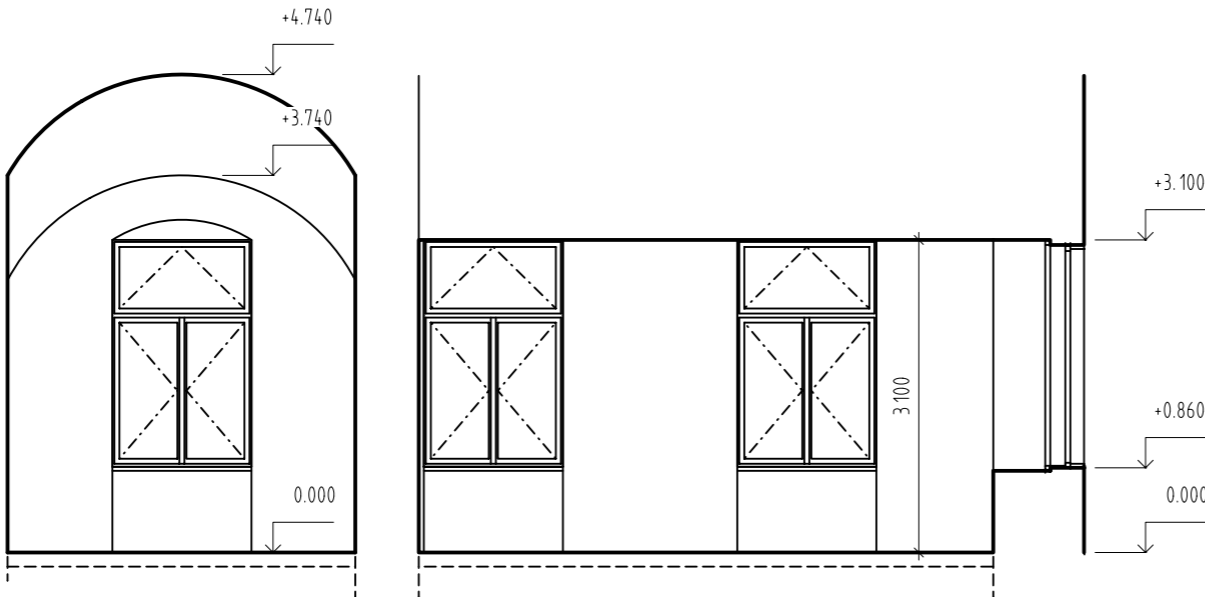

ŘEZ OBJEKTEM B-B; 1:75

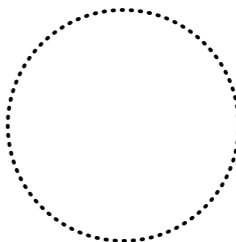

vypracoval: ING. VOJTĚCH MERENUS NA SKÁLE 1126/31 286 01 ČÁSLAV		autorizoval: ING. VOJTĚCH MERENUS NA SKÁLE 1126/31 286 01 ČÁSLAV										
číslo zakázky: ST2024.11												
investor:		Oprava prostor v přízemí budovy školy, Nám. Jana Žižky z Trocnova 75, 286 01 Čáslav										
stavba:		<u>Oprava prostor v přízemí budovy školy, SOU, Čáslav, Žižkovo nám. 75</u>										
část projektu:		D. DOKUMENTACE OBJEKTU										
díl projektu:		D.1. DOKUMENTACE STAVEBNÍHO OBJEKTU										
profese:		D.1.1. ARCHITEKTONICKO-STAVEBNÍ ŘEŠENÍ										
objekt:		SO01 - OPRAVY UČEBEN										
výkres:		<u>ŘEZY OBJEKTEM</u> <u>ZAMĚŘENÍ SOUČASNÉHO STAVU</u>										
<div><div><div>STAMER s.r.o. STAVBY MERENUS Nad Rezkovcem 1801 286 01 Čáslav www.stamer.cz, tel.: 724 125 511</div></div><table><tr><td>stupeň: DSP</td><td>revize: 0-8/2024</td></tr><tr><td rowspan="2">měřítko:  1:75</td><td>formát: A4</td></tr><tr><td>datum: červen 2024</td></tr><tr><td colspan="2">číslo dokumentu: D.1.1.b.002</td></tr></table></div>						stupeň: DSP	revize: 0-8/2024	měřítko:  1:75	formát: A4	datum: červen 2024	číslo dokumentu: D.1.1.b.002	
stupeň: DSP	revize: 0-8/2024											
měřítko:  1:75	formát: A4											
	datum: červen 2024											
číslo dokumentu: D.1.1.b.002												