




- VÝTUŽ NK - POLE 2  
- PŘÍČNÝ ŘEZ C-C 1:50

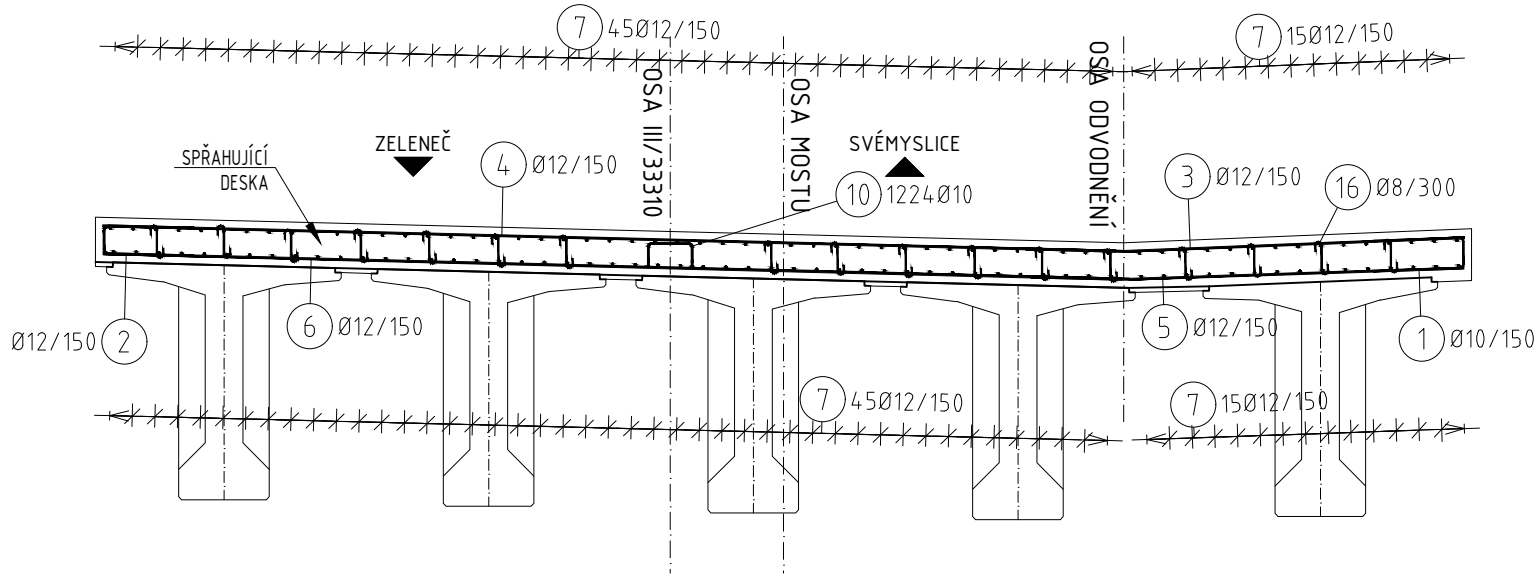


- VÝTUŽ NK - POLE 2  
- PODÉLNÝ ŘEZ A-A 1:50

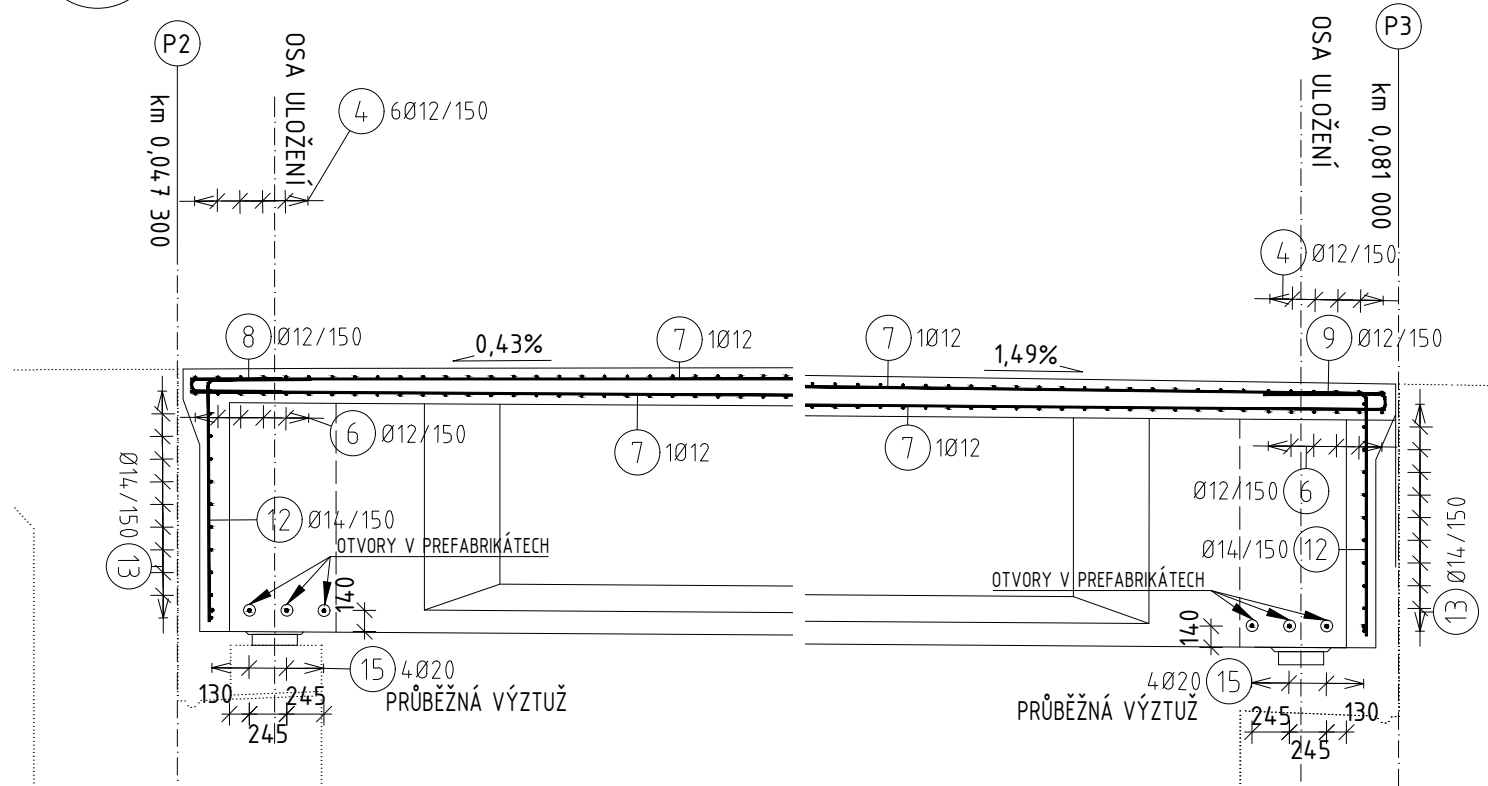

- VÝTUŽ NK - POLE 2  
- PŘÍČNÍK 1:50

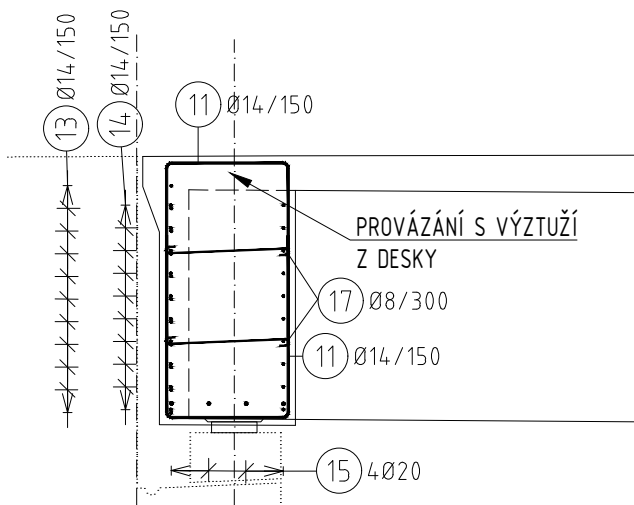

- TVARY POLOŽEK  
-

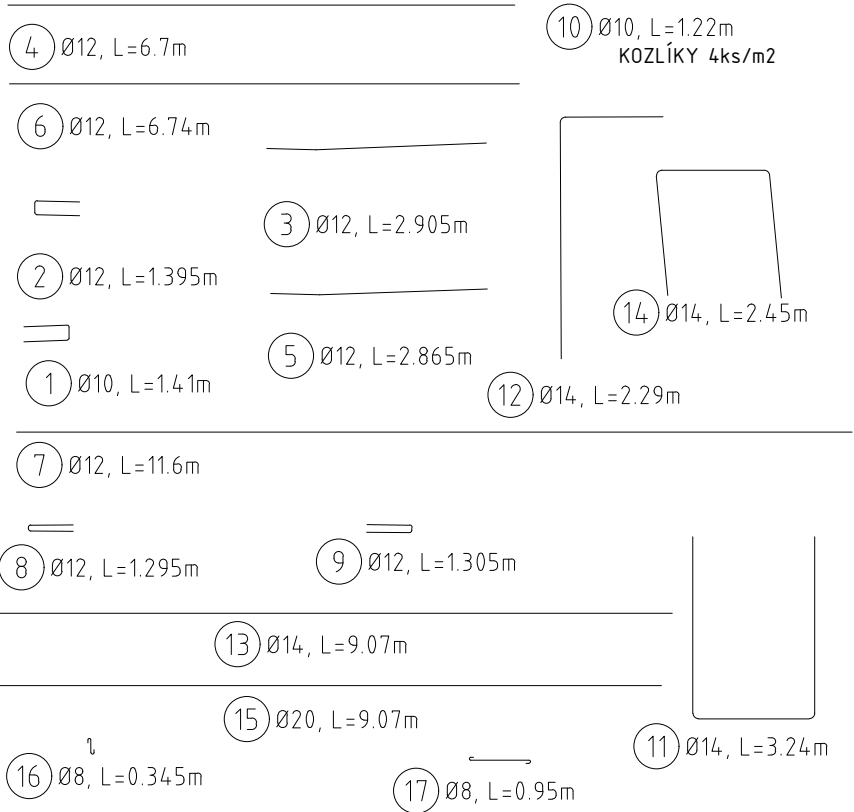

## SPECIFIKACE BETONU

KONSTRUKCE	OZNAČENÍ TYPOVÉHO BETONU	OBJEM [m³]
PREFABRIKOVANÉ NOSNÍKY	C55/67-XF2;XD3	.
SPŘAHOVACÍ DESKA	C30/37-XF2	
KONCOVÉ PŘÍČNÍKY	C30/37-XF2	

## KRYTÍ BETONÁŘSKÉ VÝZTUŽE:

KONSTRUKCE: C<sub>min</sub>/C<sub>nom</sub>  
NOSNÁ KCE 40/50 mm

## SPECIFIKACE OCELI:

DLE ČSN EN 10027-1  
BETONÁŘSKÁ VÝZTUŽ B500B

## POZNÁMKY:

- VÝKAZ VÝZTUŽE JE UVEDENÝ PRO SPŘAHOVACÍ DESKU A OBA KONCOVÉ PŘÍČNÍKY
- OTVORY V PREFABRIKOVANÝCH NOSNÍCÍCH BUDOU VYTVOŘENY JIŽ PŘI JEJICH VÝROBĚ

Souřadnicový systém: JTSK  
Výškový systém: Bpv

OBJEDNATEL:		GENERÁLNÍ PROJEKTANT:	
<div><div><div>Středočeský kraj</div><div>KRAJSKÝ ÚŘAD</div></div></div>		<div><div><div><div><div></div><div></div></div><div></div></div><div>www.afconsult.com</div></div><div><div><div>AF-CITYPLAN s.r.o.</div><div>MAGISTRŮ 1275/13 140 00 PRAHA 4</div><div>tel.: +420 277 005 526 fax.: +420 224 922 072 www.af-cityplan.cz</div></div></div></div>	
III/33310 SVĚMYSLICE, MOST EV.Č. 33310-4			
NÁZEV PROJEKTU:		C	
ČÁST / NÁZEV DOKUMENTU:		SO 201 Most ev.č. 33310-4	
STAVEBNÍ OBJEKT:		Schéma výztuže spřahující desky - střední pole	
PŘÍLOHA:		KOPIE Č.:	
HLAVNÍ INŽENÝR PROJEKTU:	Ing.L.Vykoukal	Č. ZAKÁZKY:	16 - 22 - 059
ZODPOVĚDNÝ PROJEKTANT:	Ing.I.Bálik	STUPEŇ:	PDPS
VYPRACOVAL:	J. Brunnerová	ČÁST:	C.2
KONTROLA:	Ing.L.Vykoukal	PŘÍLOHA Č.:	9.2
MĚŘITKO:	1:50	POČET A4:	3
REVIZE:	1	DATUM:	11/2017