

LEGENDA PLOCH:

- PLNÁ KONSTRUKCE VOZOVKY
- KONSTRUKCE VOZOVKY – RECYKLACE
- KONSTRUKCE VOZOVKY – SANACE OKRAJE
- KONSTRUKCE VOZOVKY – NAPOJENÍ
- SJEZD ZE ŠTĚRKODRTI
- ASFALTOVÝ SJEZD
- OHUMUSOVÁNÍ – NÁSYPOVÝ SVAH
- OHUMUSOVÁNÍ – ZÁŘEZOVÝ SVAH
- DLAŽBA Z LOM. KAMENE

KATASTRÁLNÍ MAPA:

- 7143/7

ČÍSLO A HRANICE PARCELY KN
- HRANICE K.Ú.

STÁVAJÍCÍ INŽENÝRSKÉ SÍTĚ:


- Sdělovací vedení podzemní
- Sdělovací vedení nadzemní
- Silové vedení nn podzemní
- Silové vedení vn podzemní
- Vodovod podzemní
- Kanalizace jednotná podzemní
- Plyn středotlak podzemní

POZNÁMKA:

ZÁKRESY STÁVAJÍCÍCH INŽENÝRSKÝCH SÍTÍ JSOU POUZE ORIENTAČNÍ. ZHOTOVITEL ZAJISTÍ PŘED ZAHÁJENÍM ZEMNÍCH PRACÍ VYTÝČENÍ A OVĚŘENÍ VŠECH STÁVAJÍCÍCH A NOVÝCH INŽENÝRSKÝCH SÍTÍ. ZHOTOVITEL NESMÍ ZAHÁJIT VÝKOPOVÉ PRÁCE PŘED VYTÝČENÍM A OZNAČENÍM INŽENÝRSKÝCH SÍTÍ PODLE PLATNÝCH PŘEDPISŮ. VÝKOPOVÉ PRÁCE JE NUTNÉ PROVÁDĚT TAK, ABY NEDOŠLO K POŠKOZENÍ PODZEMNÍCH VEDENÍ.

SEZNAM STAVEBNÍCH OBJEKTŮ:

- SO 106 – SILNICE II/331, ÚSEK KM 10,7–13,9
- SO 106A – SILNICE II/331, ÚSEK MOSTU SO 203
- SO 186 – PŘECHODNÉ DOPRAVNÍ ZNAČENÍ
- SO 196 – TRVALÉ DOPRAVNÍ ZNAČENÍ
- SO 203 – DŘÍSY, MOST EV.Č. 331–005 PŘES HLAVENSKÝ POTOK

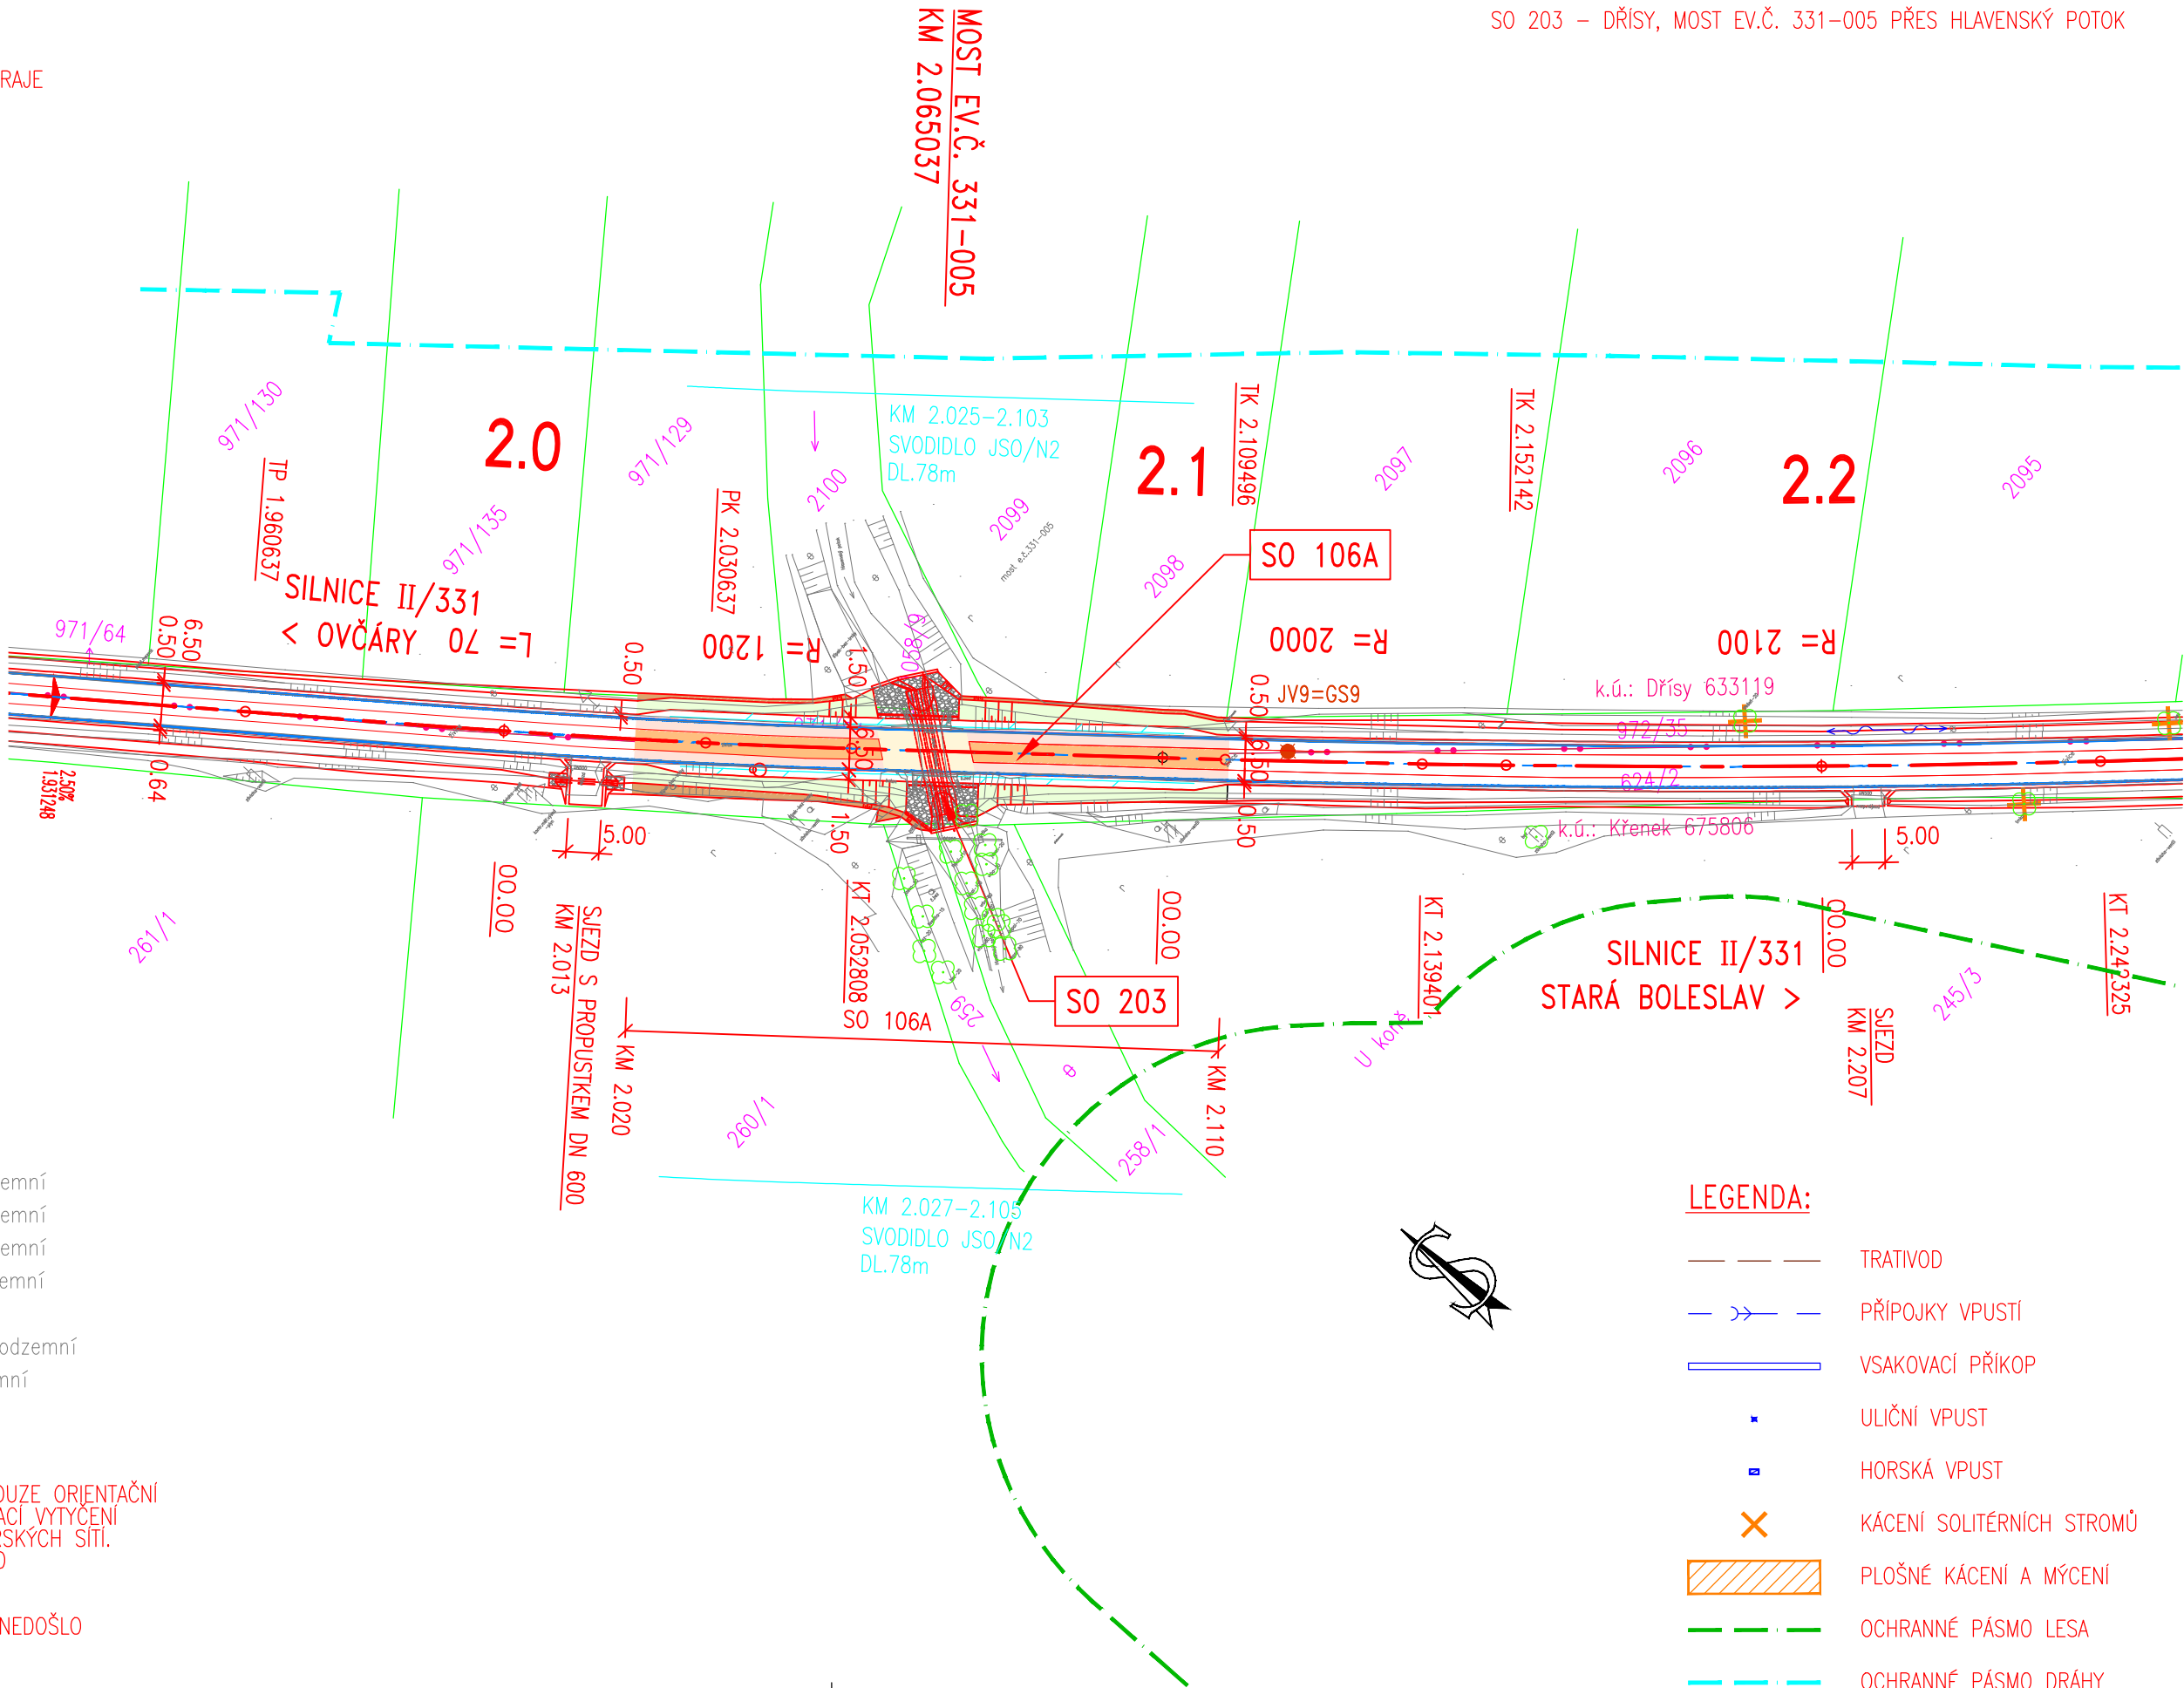

LEGENDA:

- TRATIVOD
- PŘÍPOJKY VPUSTÍ
- VSÁKOVACÍ PŘÍKOP
- ULIČNÍ VPUST
- HORSKÁ VPUST
- KÁCENÍ SOLITÉRNÍCH STROMŮ
- PLOŠNÉ KÁCENÍ A MÝČENÍ
- OCHRANNÉ PÁSMO LESA
- OCHRANNÉ PÁSMO DRÁHY

Investor:

STŘEDOČESKÝ KRAJ

ZBOROVSKÁ 11, 150 21 – PRAHA 5

Středočeský kraj

Souřadnicový systém: S–JTSK
Výškový systém: Bpv

Číslo zakázky:	07 012 00	HIP:	Ing. <i>Pavel</i> HRDINA 736662206, phr@pontex.cz	<div><div><div>PONTEx</div><div>S.R.O.</div></div><div>Praha 4, Bezová 1658, 147 14 tel: +420 241096735 fax: +420 244461038</div></div>
Schválil:	Ing. <i>Václav</i> HVÍZDAL	Zodp. projektant:	Ing. <i>Pavel</i> HRDINA 736662206, phr@pontex.cz	
Tech. kontrola:	<i>Martin</i> TESLEVIČ	Vypracoval:	Ing. <i>Petr</i> KUNC 739052769, pku@pontex.cz	
727840872, mte@pontex.cz				

Objednatel: Středočeský kraj		Obec: Ovčáry, Křenek, Dřísy, Lhota		Kraj: Středočeský	
Akce:	II/331 BRANDÝS NAD LABEM – I/9, REKONSTRUKCE			Datum	Stupeň
				11/2023	PDPS
				Souprava	Č. přílohy
Část:	D.1 STAVEBNÍ ČÁST				
Objekt	SO 106A – SILNICE II/331, ÚSEK MOSTU SO 203				
Příloha:	SITUACE 1:1000				2.