



PODÉLNÝ ŘEZ – STÁVAJÍCÍ STAV 1:50  
MOST EV.Č. 331-005

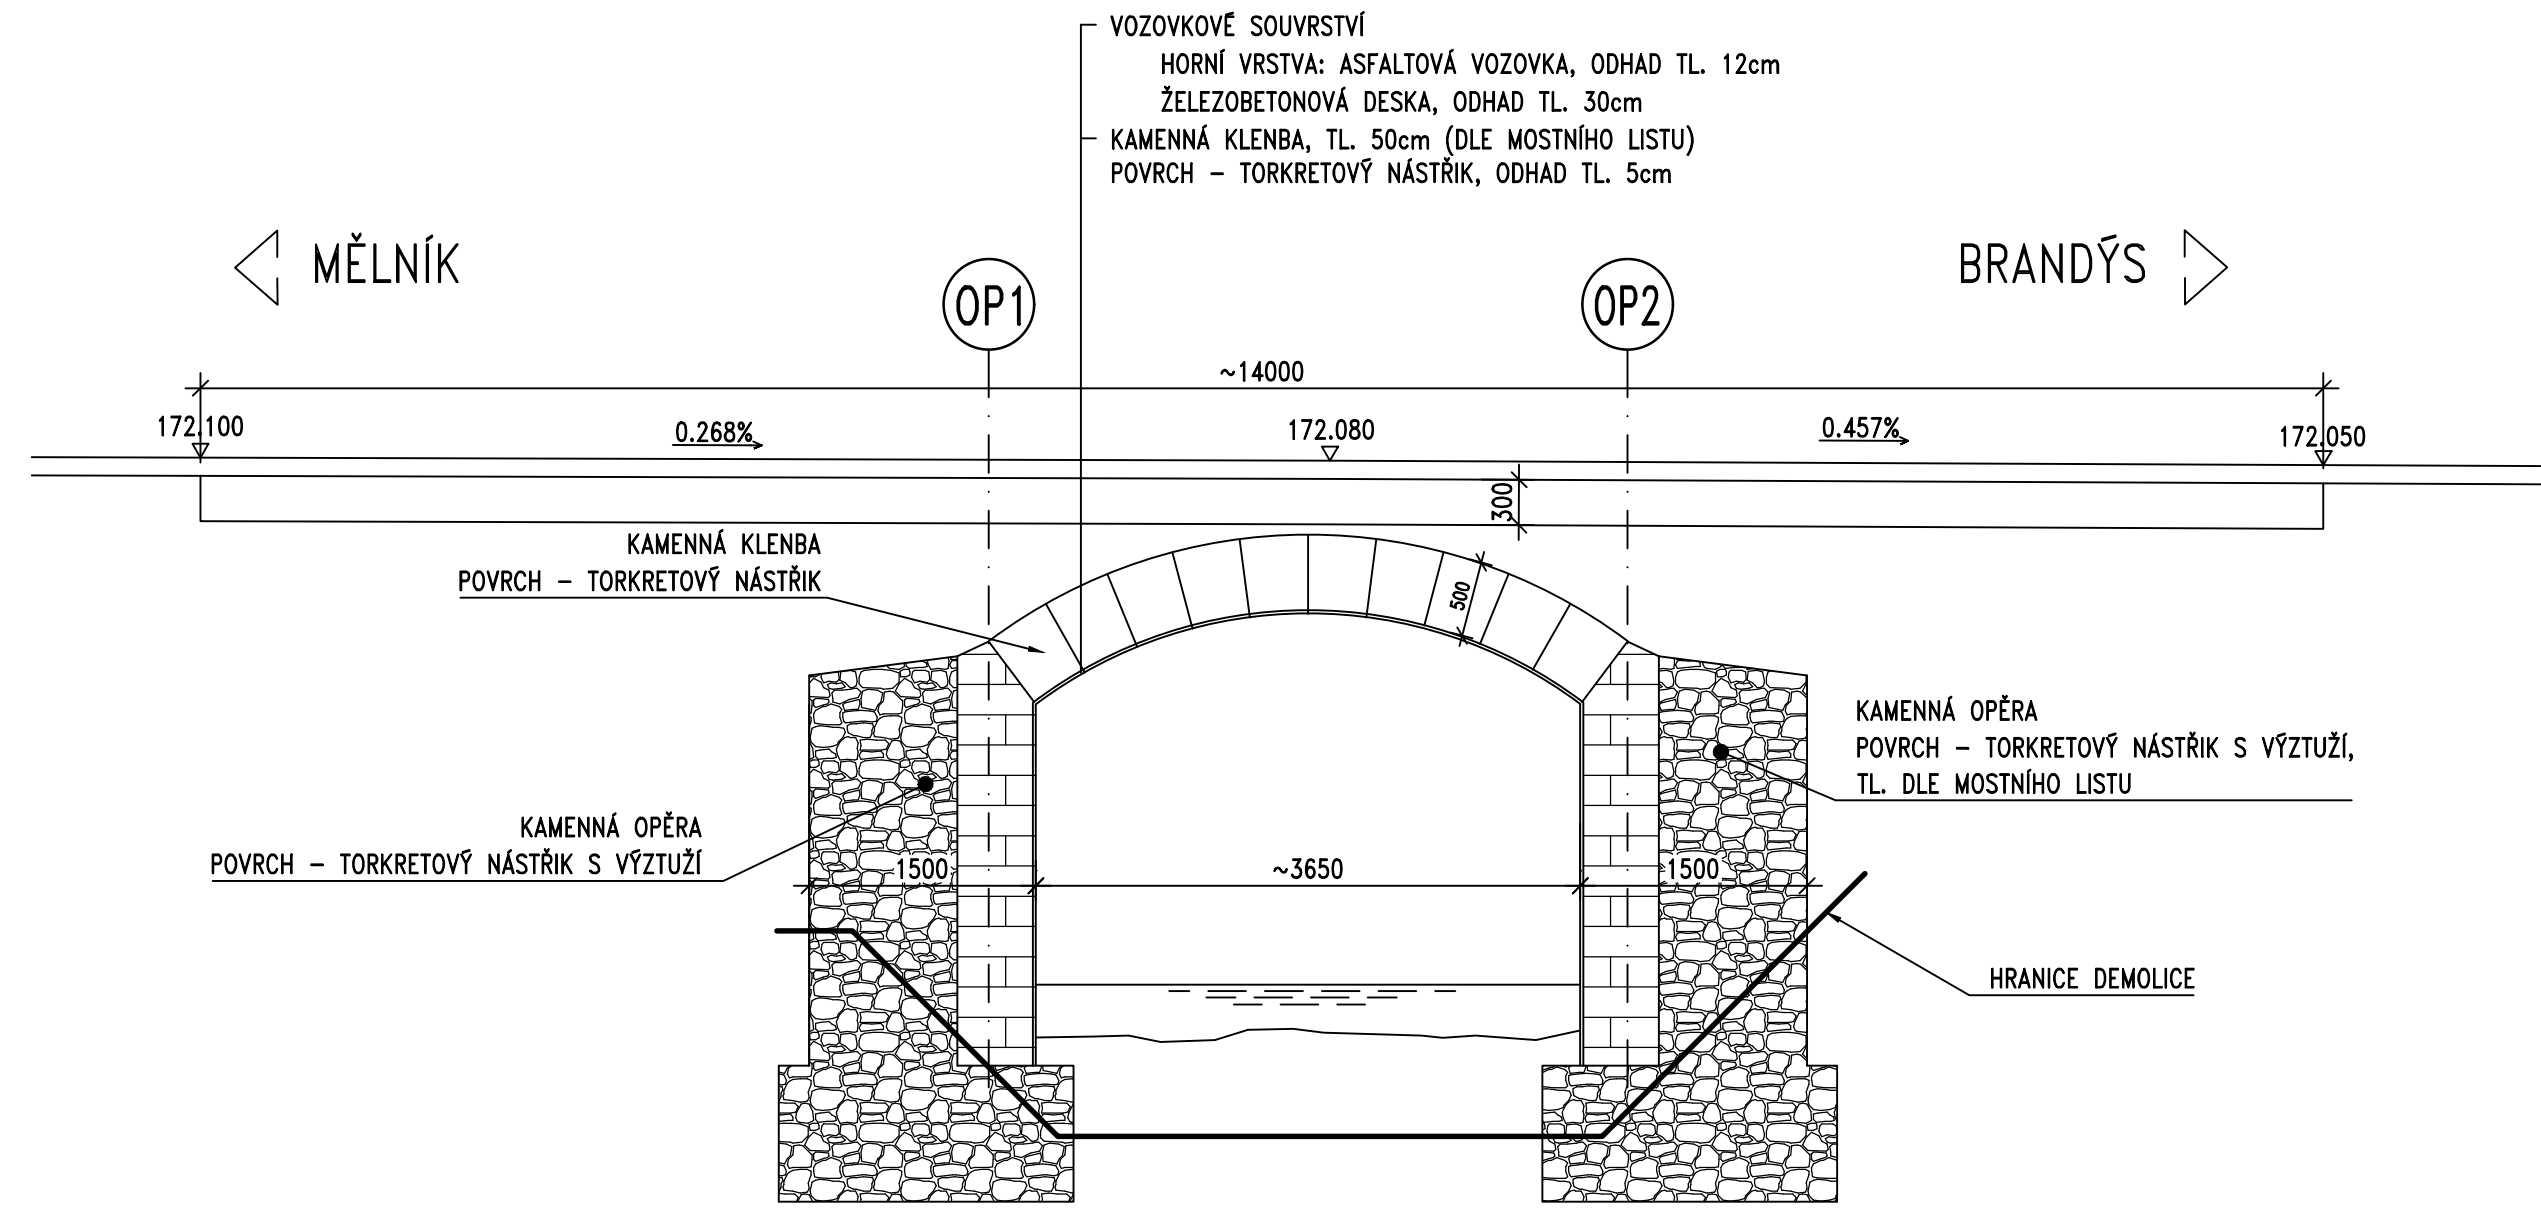

PŘÍČNÝ ŘEZ – STÁVAJÍCÍ STAV 1:50  
MOST EV.Č. 331-005

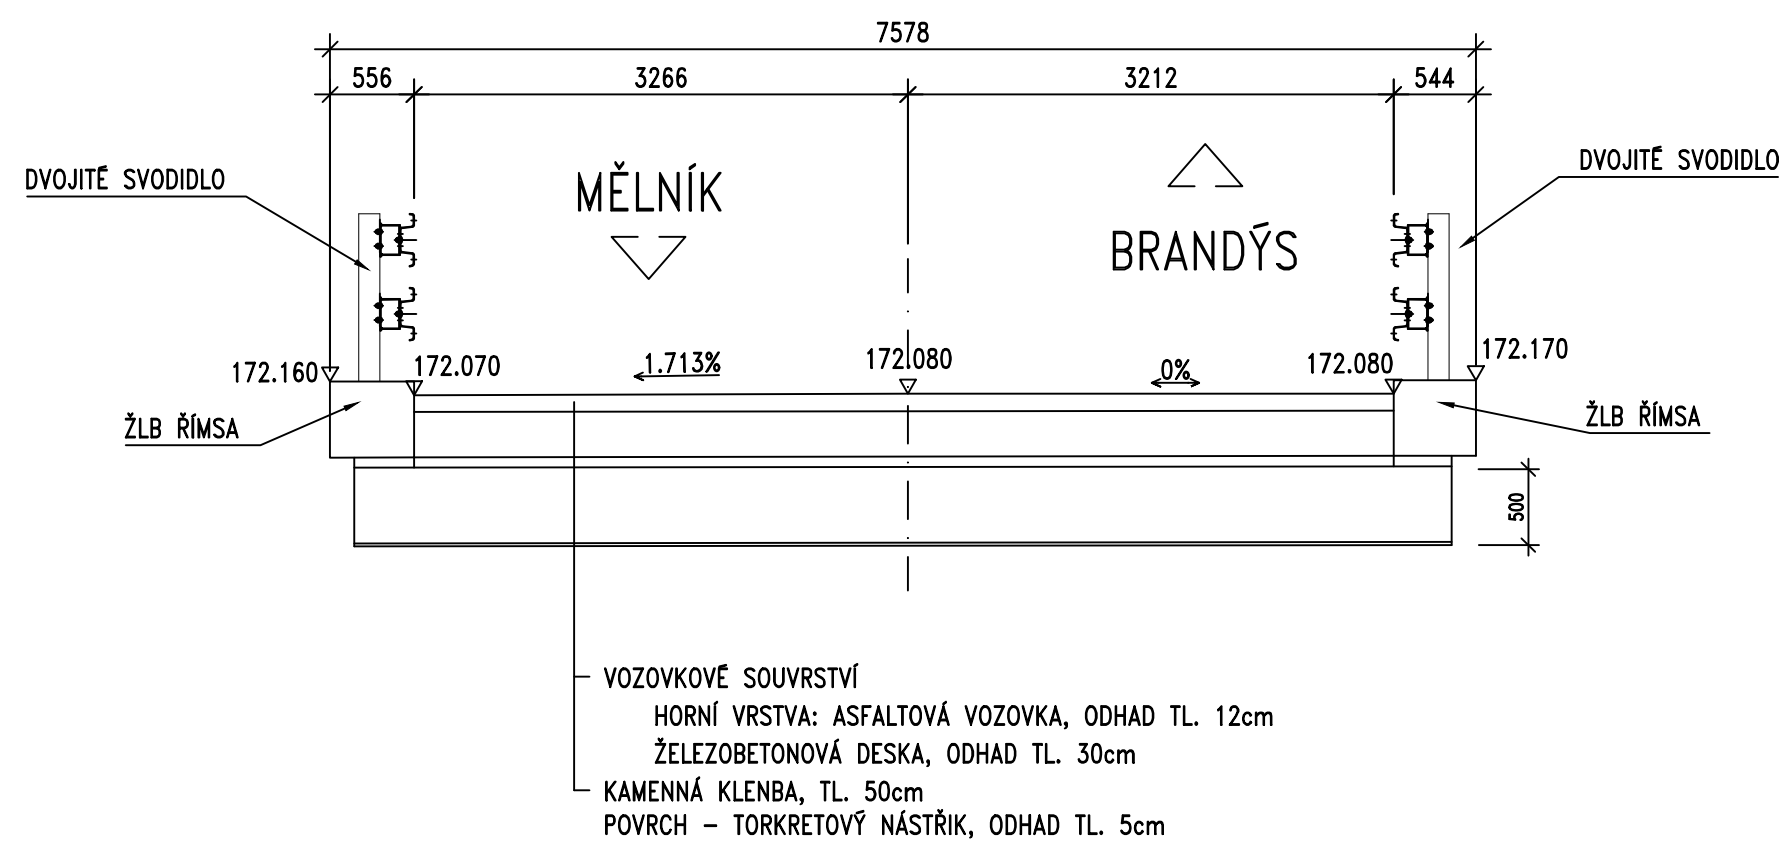

POZNÁMKA:

TVAR SPODNÍ STAVBY A NK JE ZAKRESLEN Z DOSTUPNÝCH PODKLADŮ  
(ZAMĚŘENÍ, MOSTNÍ LIST) A DLE ODHADU.

Investor:

**STŘEDOČESKÝ KRAJ**  
ZBOROVSKÁ 11, 150 21 – PRAHA 5

**Středočeský kraj**

Souřadnicový systém: S-JTSK  
Výškový systém: Bpv

ETAPA VI.

Číslo zakázky:	07 012 00	HIP:	Ing. Pavel HRDINA 736662206, phr@pontex.cz
Schválil:	Ing. Petr SOUČEK	Zodp. projektant:	Ing. Martin KUDRNÁČ 602256144, mku@pontex.cz
Tech. kontrola:	Ing. Daniel ŠINDLER, Ph.D. 724007830, dsn@pontex.cz	Vypracoval:	Ing. Martin KUDRNÁČ 602256144, mku@pontex.cz



Objednatel:	Středočeský kraj	Obec:	OVČÁRY, Křenek, Dřísy, Lhota	Kraj:	Středočeský
Akce:	II/331 BRANDÝS NAD LABEM – I/9, REKONSTRUKCE	Datum:	11/2023	Stupeň:	PDPS
Část:	D.1 STAVEBNÍ ČÁST	Souprava:	Č. přílohy		
Objekt:	SO 203-DŘÍSY, MOST EV.Č. 331-005 PŘES HLAVENSKÝ POTOK				
Příloha:	ŘEZY – STÁVAJÍCÍ STAV				3.