


SILNICE II/244
< KOSTELEC NAD LABEM

SILNICE II/331
VŠETATY >

II/331 BRANDÝS NAD LABEM MĚLNÍK – STARÁ BOLESLAV

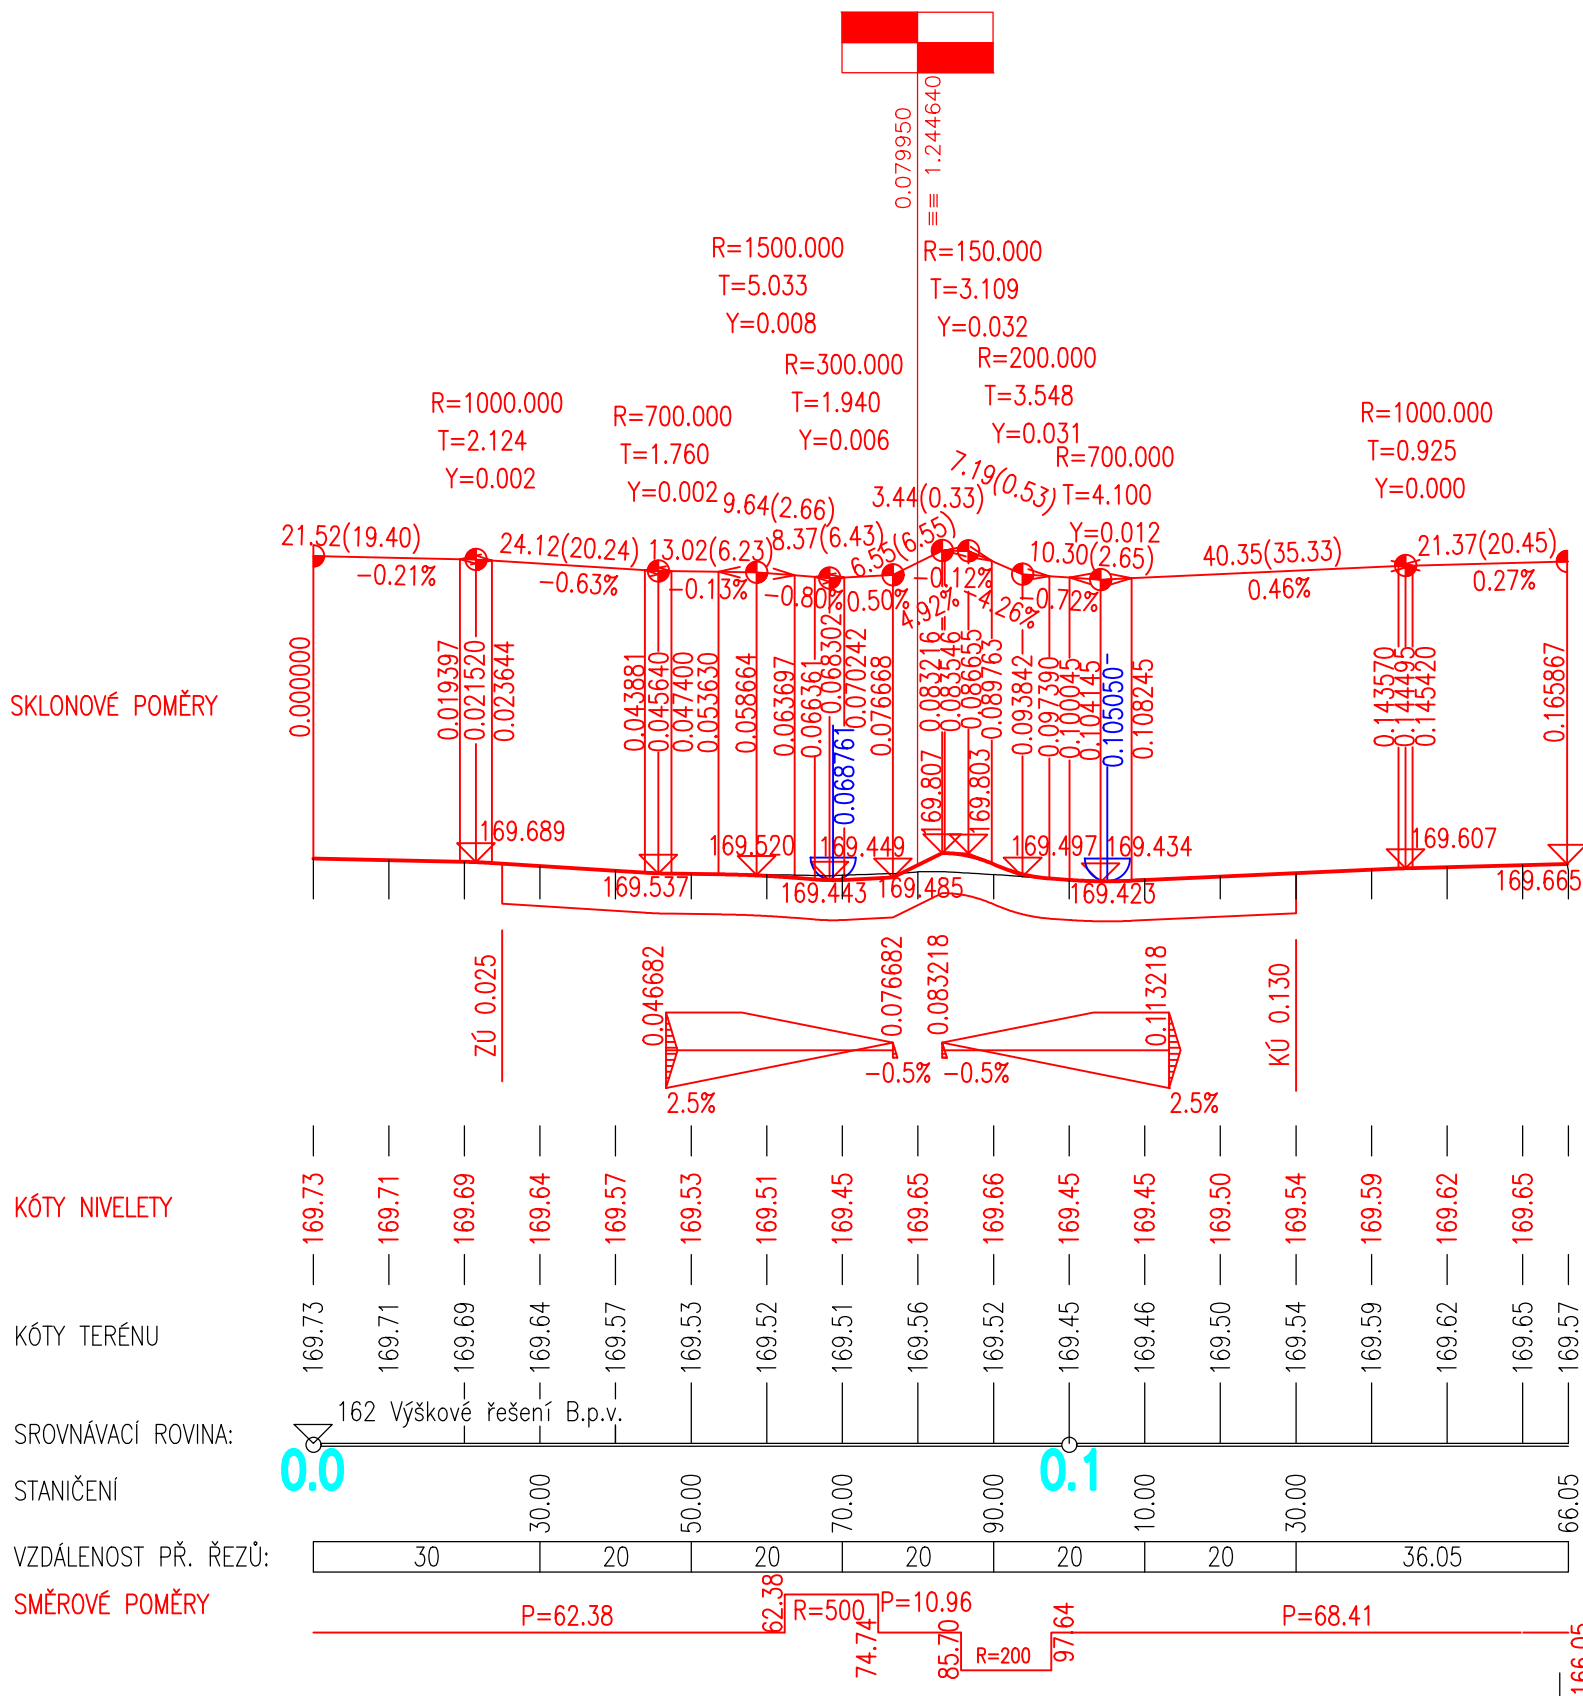


STŘEDOČESKÝ KRAJ
ZBOROVSKÁ 11, 150 21 – PRAHA 5

Středočeský kraj

ETAPA IV.

Číslo zakázky:	07 012 00	HIP:	Ing. Pavel HRDINA
		736662206, phr@pontex.cz	<i>[Signature]</i>
Schválil:	Ing. Petr SOUČEK	Zodp. projektant:	Ing. Pavel HRDINA
	<i>[Signature]</i>	736662206, phr@pontex.cz	<i>[Signature]</i>
Tech. kontrola:	Martin TESLEVIČ	Vypracoval:	Ing. Lubomír HOŠEK
727840872, mte@pontex.cz	<i>[Signature]</i>	724553360, lho@pontex.cz	<i>[Signature]</i>



Bezová 1658/1, 147 00 Praha 4 – Braník
tel: +420 244462219 iČO: 407 63 439

Objednatel:	Středočeský kraj	Obec:	Tišice, Ovčáry	Kraj:	Středočeský
Akce:	II/331 BRANDÝS NAD LABEM – I/9, REKONSTRUKCE			Datum	Stupeň
Část:	D.1 STAVEBNÍ ČÁST			02/2023	PDPS
Objekt	SO 104 – SILNICE II/331, ÚSEK KM 7,30–9,85			Souprava	Č. přílohy
Příloha:	PODÉLNÝ PROFIL 3/3 1:1000/100				3.3