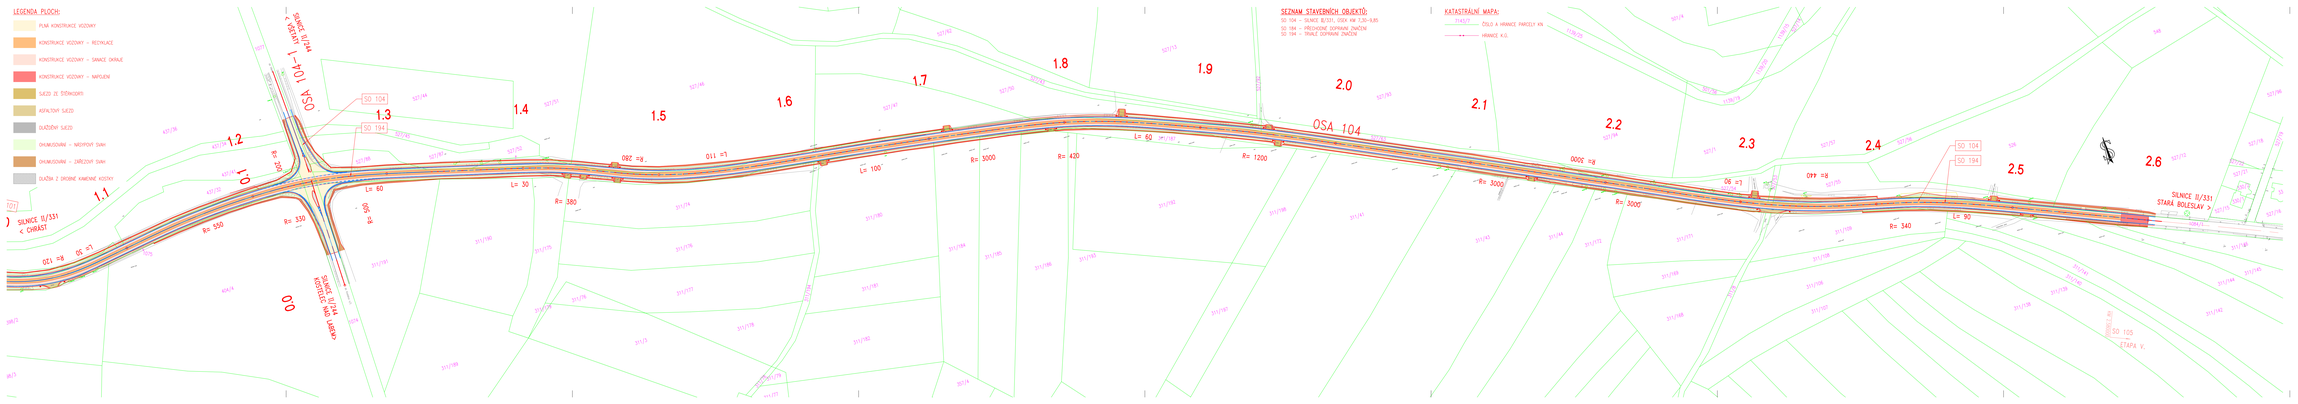

Investor:
STŘEDOČESKÝ KRAJ
ZBOROVSKÁ 11, 150 21 = PRAHA 5

Středočeský kraj

Souřadnicový systém: S-JTSK
Výškový systém: Bpv

ETAPA IV.

Číslo zakázky:	07 012 00	HIP:	Ing. Karel HRDINA
Zpracoval:	Ing. Petr SOUČEK	Zodp. projektant:	Ing. Karel HRDINA
Tech. kontrola:	Ing. Martin SLAVÍK	Vypracoval:	Ing. Tomáš JANDA
		Kontroloval:	Ing. Tomáš JANDA

PONEX s.r.o.
Borská 1600/1, 147 00 Praha 4 - Braník
tel: +420 244062214 IČO 40 10 10 58

Objednatel:	Středočeský kraj	Číslo:	Středočeský kraj
Akce:	II/331 BRANDÝS NAD LABEM – 1/9. REKONSTRUKCE	Datum:	Stupeň:
		02/2025	PDPS
Část:	C. SITUAČNÍ VÝKRESY	Soupis:	Počet listů:
			C. situačky
Příloha:	KATASTRÁLNÍ SITUAČNÍ VÝKRES 2/2 1:1000		C.2.2