


# VZOROVÝ PŘÍČNÝ ŘEZ – PODOBRUBNÍKOVÝ RIGOL, M 1:50

PŘEDPOKLAD V ÚSECÍCH:  
KM 2,620–2,690 VPRAVO  
CELKEM 70 m

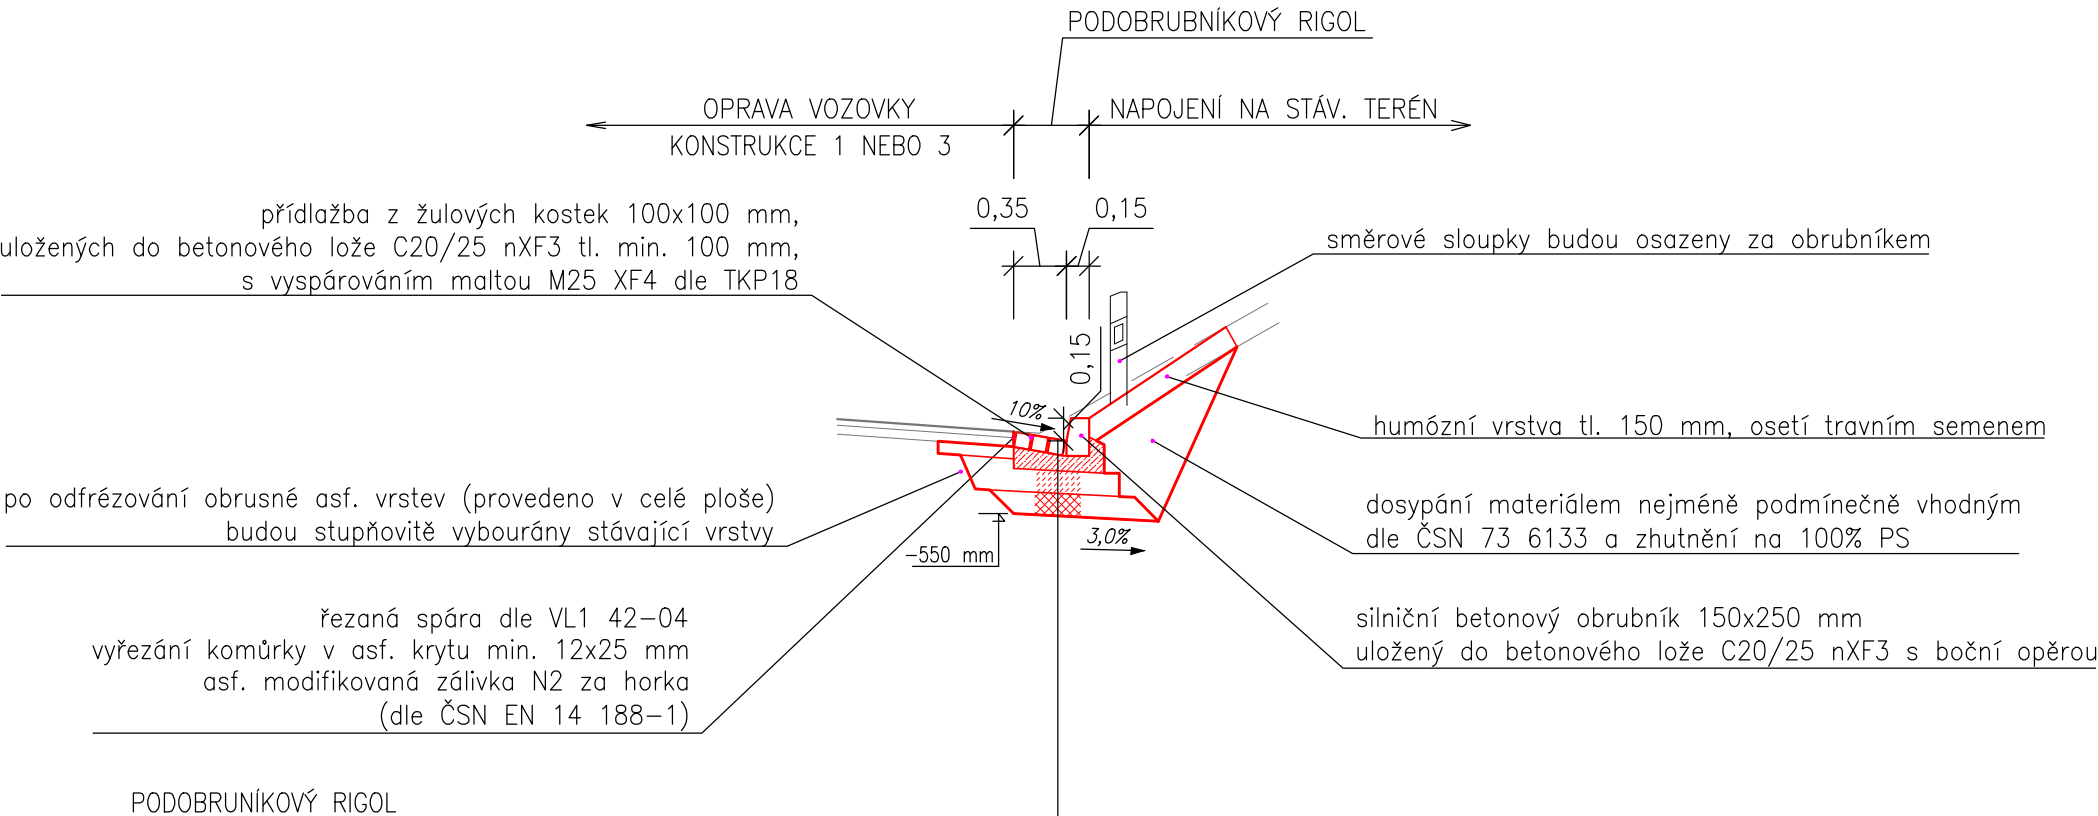

PODOBRUNÍKOVÝ RIGOL

žulová kamenná dlažba	DL	100 mm	ČSN EN 1342	ČSN 73 6131	
betonové lože dlažby	L	100 mm	ČSN EN 1342	ČSN 73 6131	
směs stmelená cementem*	SC C <sub>12/15</sub>	150 mm	ČSN EN 14 227-1	ČSN 73 6124-1	60 MPa
šterkodrt 0/63	ŠDA	150 mm	ČSN EN 13285	ČSN 73 6126-1	45 MPa
celkem		500 mm			

\* vrstva SC vyztužena kari sítí prům 8 mm / oka 100x100 mm. Kari síť bude uložena ve spodní třetině vrstvy.