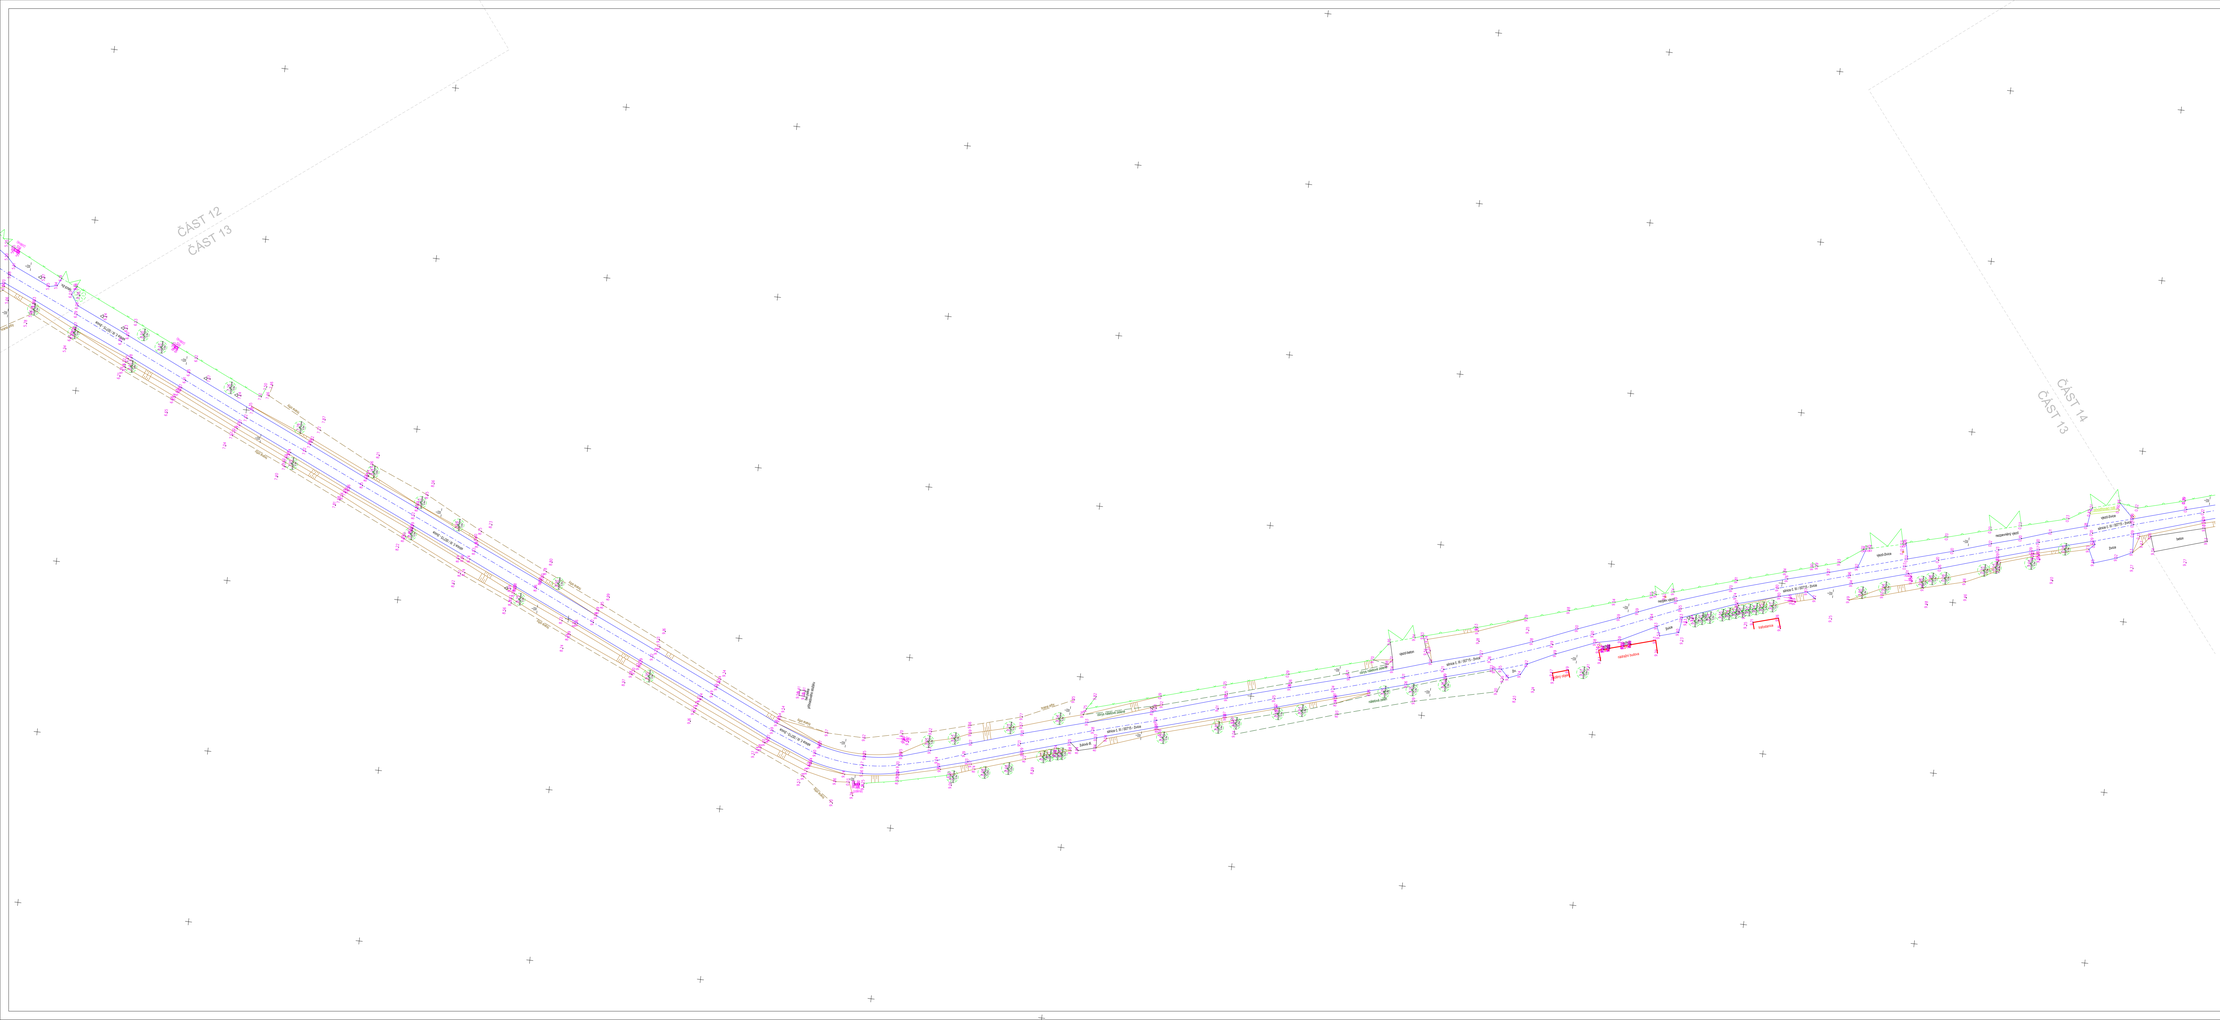

KLAD LISTŮ

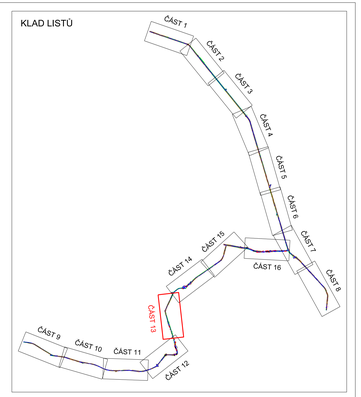

LEGENDA:

- dům, zděný objekt
- silniční obruba
- snížená (zapuštěná) obruba
- hrana žlíbku
- osa komunikace
- chodník
- ocelové svodidlo
- zábradlí
- vodorovné dopravní značení
- plot zděný
- plot drátěný
- plot dřevěný
- hrana orty
- obrys zeleně
- obrys náletové zeleně
- hrana lesa
- terénní stupeň
- dopravní značka
- dopravní značka-obec
- semafor
- zrcadlo
- kanalizační šachta
- uliční vpust
- vodovodní šoupě
- vodovodní hydrant podzemní
- betonový sloup
- kovový sloup
- dřevěný sloup
- tráva
- strom listnatý (průměr kmene)
- strom jehličnatý (průměr kmene)

geomap
GEODETICKÁ KANCELÁŘ
Vělínova 11, Praha 10
tel./fax 274822770
info@geomap.cz

Stupeň:	podklad pro PD
Objednatel:	Krnadis, s.r.o.
Kat. území:	Hoštálkov v Čechách, Svrkyně, Nouzín(díl), Líchcovec, Malé Očkovice, Kamýk u Velkých Přílepy
Investor:	Krnadis, s.r.o.
Akce:	ZAMĚŘENÍ POLOHOPISU A VÝŠKOPISU Rekonstrukce silnic III/00715, III/00722, III/00723, III/24010 u obce Velké Přílepy (ČÁST 13)

Zaměřil		Vyhotovil		Ověřil		Systém polohový	S-JTSK
Dne	únor 2021	Dne	10. 2. 2021	Dne	10. 2. 2021	Číslo 71 / 2021	Systém výškový	Bpv
Václav Skvrna		Petr Oblák		Ing. Petr Kolářil			Měřítko	1 : 500