

Souřadnice hlavních bodů - část 6
Silnice III/00723; km 3,900 - 4,700
M 1:500

Legenda:		
	Osa komunikace	
	Hrany komunikace	
	Příčné řezy	
	Silniční ocelové svodidlo	
	Zaměření stávajícího stavu	
	Číslo bodu	

Číslo bodu	X [m]	Y [m]
247	1029861,48	751297,55
248	1029859,91	751295,61
249	1029858,33	751293,66
250	1029822,62	751329,01
251	1029821,04	751327,07
252	1029819,47	751325,12
253	1029783,76	751360,47
254	1029782,18	751358,53
255	1029780,61	751356,59
256	1029744,90	751391,93



Číslo bodu	X [m]	Y [m]
257	1029743,32	751390,00
258	1029741,75	751388,05
259	1029706,04	751423,40
260	1029704,46	751421,45
261	1029702,89	751419,51
262	1029667,12	751454,80
263	1029665,52	751452,82
264	1029663,99	751450,91
265	1029628,07	751486,04
266	1029626,51	751484,09

Číslo bodu	X [m]	Y [m]
267	1029624,95	751482,14
268	1029589,01	751517,26
269	1029587,45	751515,30
270	1029585,89	751513,35
271	1029554,81	751552,07
272	1029552,67	751550,76
273	1029550,54	751549,46
274	1029536,52	751597,91
275	1029534,16	751597,09
276	1029531,80	751596,27

Číslo bodu	X [m]	Y [m]
277	1029520,14	751645,14
278	1029517,79	751644,33
279	1029515,42	751643,51
280	1029503,98	751692,44
281	1029501,61	751691,64
282	1029499,24	751690,84
283	1029487,95	751739,81
284	1029485,58	751739,00
285	1029483,21	751738,20
286	1029471,93	751787,17

Číslo bodu	X [m]	Y [m]
287	1029469,56	751786,37
288	1029467,19	751785,57
289	1029455,89	751834,53
290	1029453,52	751833,73
291	1029451,15	751832,92
292	1029439,85	751881,89
293	1029437,48	751881,08
294	1029435,12	751880,28
295	1029423,82	751929,24
296	1029421,43	751928,45

Číslo bodu	X [m]	Y [m]
297	1029419,08	751927,64
298	1029407,78	751976,60
299	1029405,41	751975,80
300	1029403,04	751975,00
301	1029391,74	752023,96
302	1029389,36	752023,16
303	1029387,00	752022,36
304	1029376,54	752067,70
305	1029374,52	752067,01
306	1029372,55	752066,35

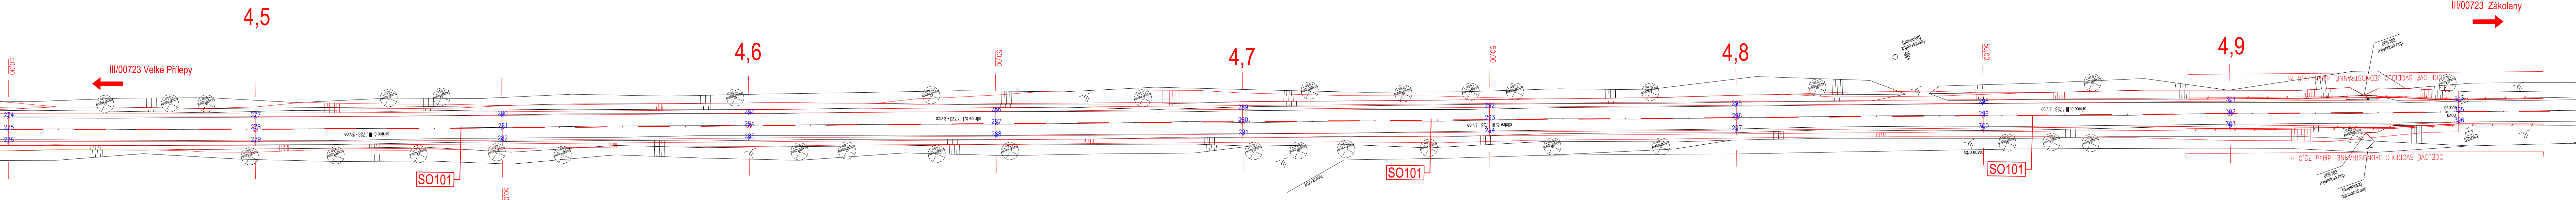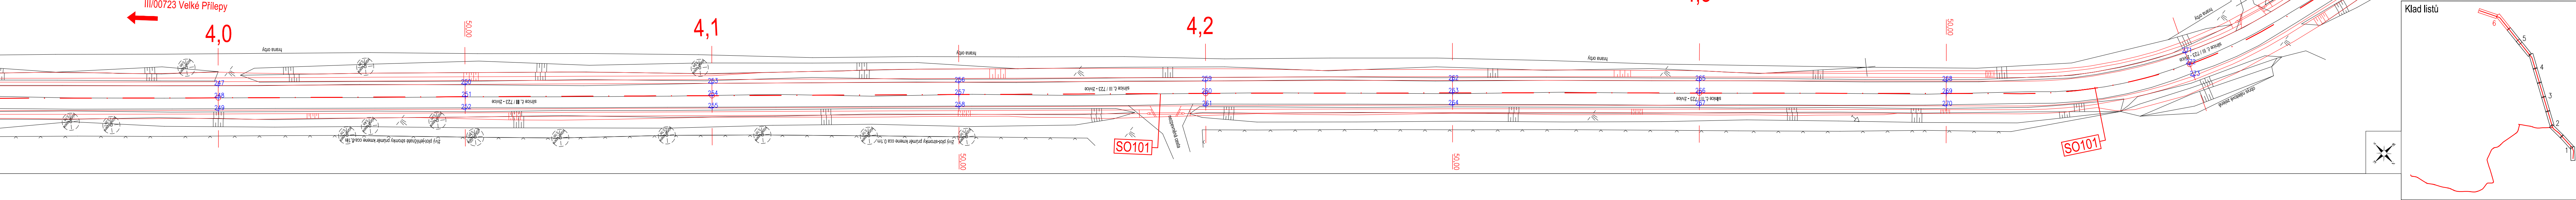

Seznam stavebních objektů:
SO 101 - Silnice III/24010 a III/00723
SO 102 - Silnice III/00722
SO 103 - Silnice III/00715 (ZÚ - 2,085 km)
SO 104 - Silnice III/00715 (2,085 km - KÚ)

Č.	Datum	Popis	Vypracoval	Schválil
REVIZE				

Souřadnicový systém S-JTSK, Výškový systém Bpv

Objednatel:

Středočeský kraj
Zborovská 81/11
150 21 Praha 5

Středočeský kraj

Zhotovitel:

BIM SAS4S
Vedoucí společnosti: SAGASTA s.r.o., Novodvorská 1010/14, 142 00 Praha 4

Navrhl/vypracoval:	Zodpovědný projektant:	Zhotovitel:
Tereza Nová	Ing. Pavel Paška	
Technická kontrola:	Hlavní inženýr projektu:	4roads s.r.o. Slunná 541/27 162 00 Praha 6 - Střešovice
Ing. Jan Lambert	Ing. Jan Svoboda	

Kraj:	Středočeský	Čís.sm.obj.:	S-3645/00066001/2020
Katastrální území:	Malé Čitčovice, Lichoceves, Noutonice, Svrkyně, Kamýk u Velkých Přílepy, Kozinec, Holubice v Čechách, Trněný Újezd u Zákolan	Čís.akce:	20071
Akce:	III/00715, III/00722, III/00723, III/24010, oprava - PD	Datum:	02/2022
		Formát:	6x44
		Měřítko:	1:500
Část:	SO 101 - Silnice III/24010 a III/00723	Štupeň:	PDPS
Příloha:	Souřadnice hlavních bodů - 6.část	Číslo přílohy:	
			Číslo kopie:
			D1.1.1.6.6