


SO 102 - Silnice III/00722  
Propustek v km 0,882 03  
S 6,5/90

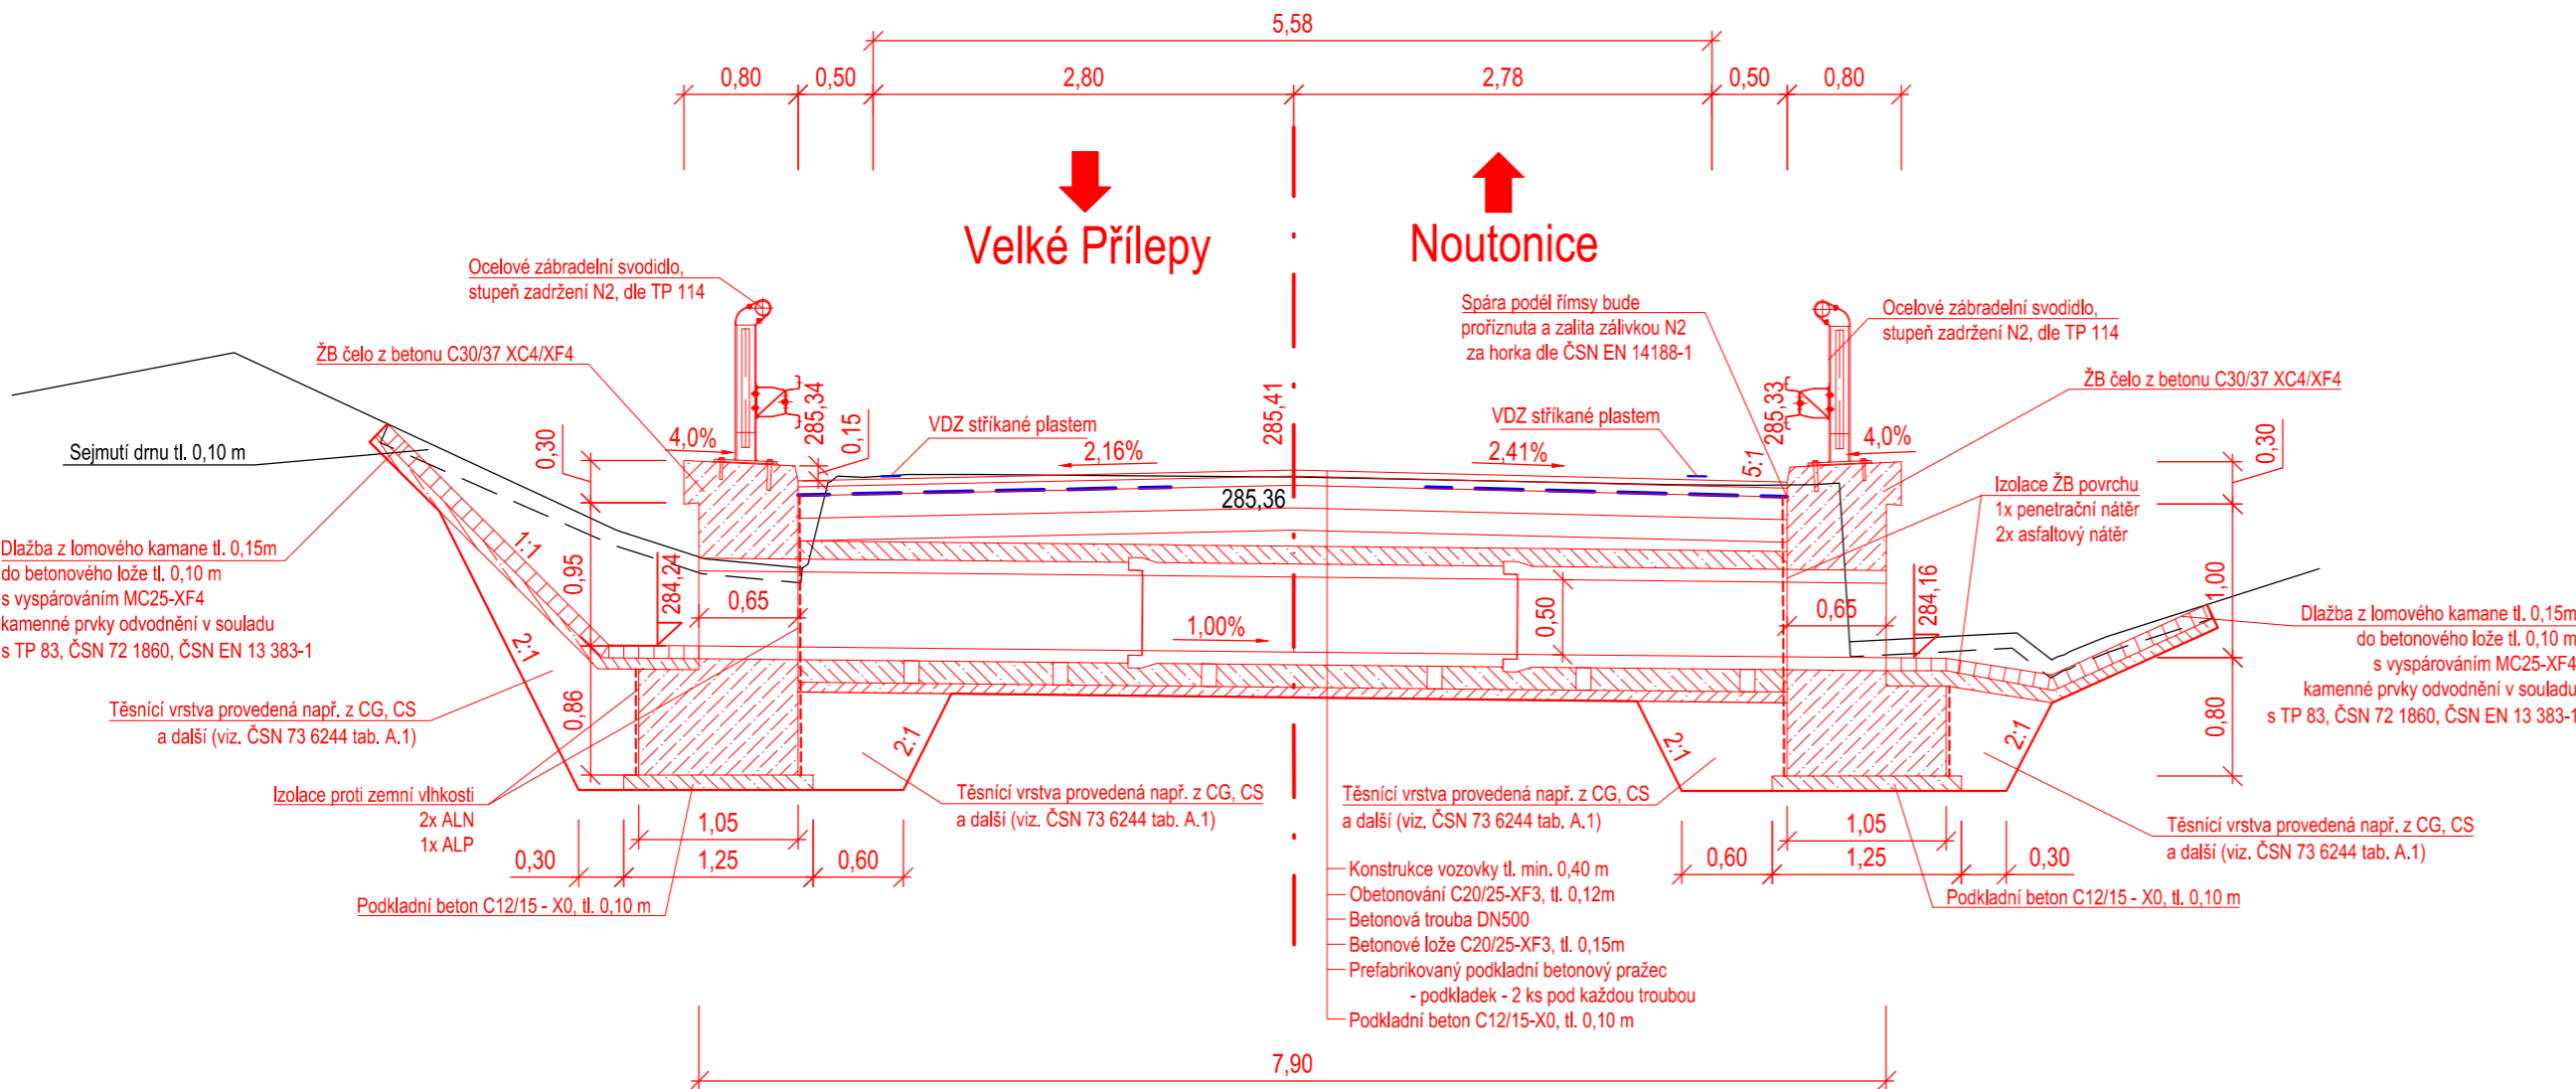

Č.	Datum	Popis	Vypracoval	Schválil
REVIZE				

Souřadnicový systém S-JTSK, Výškový systém Bpv

Objednatel:	<b>Středočeský kraj</b> <b>Zborovská 81/11</b> <b>150 21 Praha 5</b>	<b>Středočeský kraj</b>
-------------	--	-------------------------

Zhotovitel:	<b>BIM SAS4S</b> <b>Vedoucí společnosti: SAGASTA s.r.o., Novodvorská 1010/14, 142 00 Praha 4</b>

Navrhl/vypracoval:	Zodpovědný projektant:	<b>4roads s.r.o.</b> Slunná 541/27 162 00 Praha 6 - Střešovice
Tereza Nová	Ing. Pavel Paška	
Technická kontrola:	Hlavní inženýr projektu:	
Ing. Jan Lambert	Ing. Jan Svoboda	

Kraj:	Středočeský	Čís.sm.obj.:	S-3645/00066001/2020
Katastrální území:	Malé Čičovice, Lichoceves, Noutonice, Svrkyně, Kamýk u Velkých Přílep, Kozinec, Holubice v Čechách, Trněný Újezd u Zákolan	Čís.akce:	20071
Akce:	<b>III/00715, III/00722, III/00723, III/24010, oprava - PD</b>	Datum:	02/2022
		Formát:	3xA4
		Měřítko:	1:50
Část:	<b>SO 102 - Silnice III/00722</b>	Stupeň:	PDPS
Příloha:	<b>Podélný řez propustkem v km 0,882 03</b>	Číslo přílohy:	
		<b>D1.1.2.7</b>	Číslo kopie: