



VZOROVÝ PŘÍČNÝ ŘEZ


ŘEZ V POLOVINĚ ROZPĚTÍ 1:75

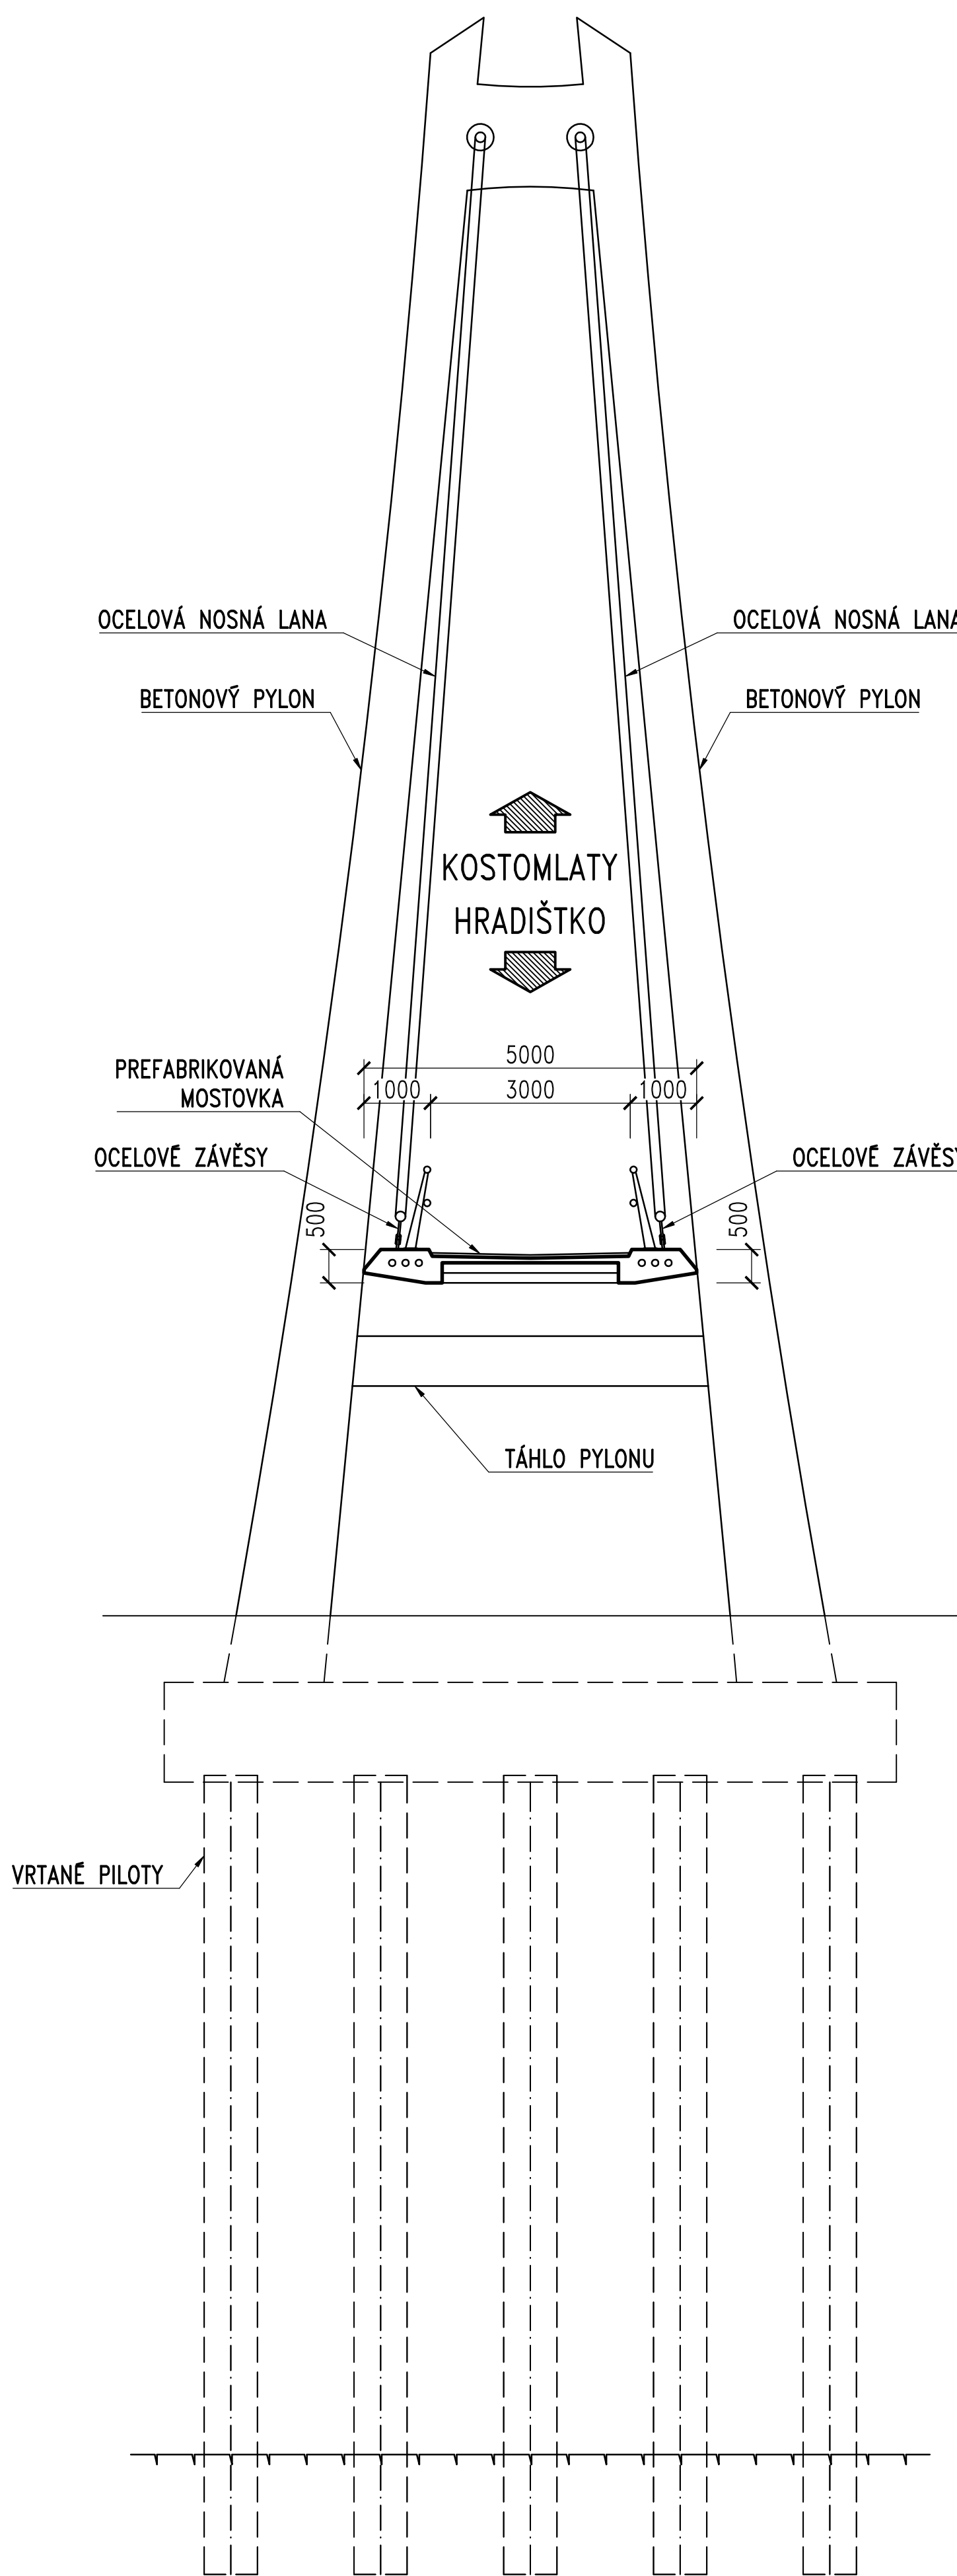

ŘEZ V MÍSTĚ PYLONU 1:75

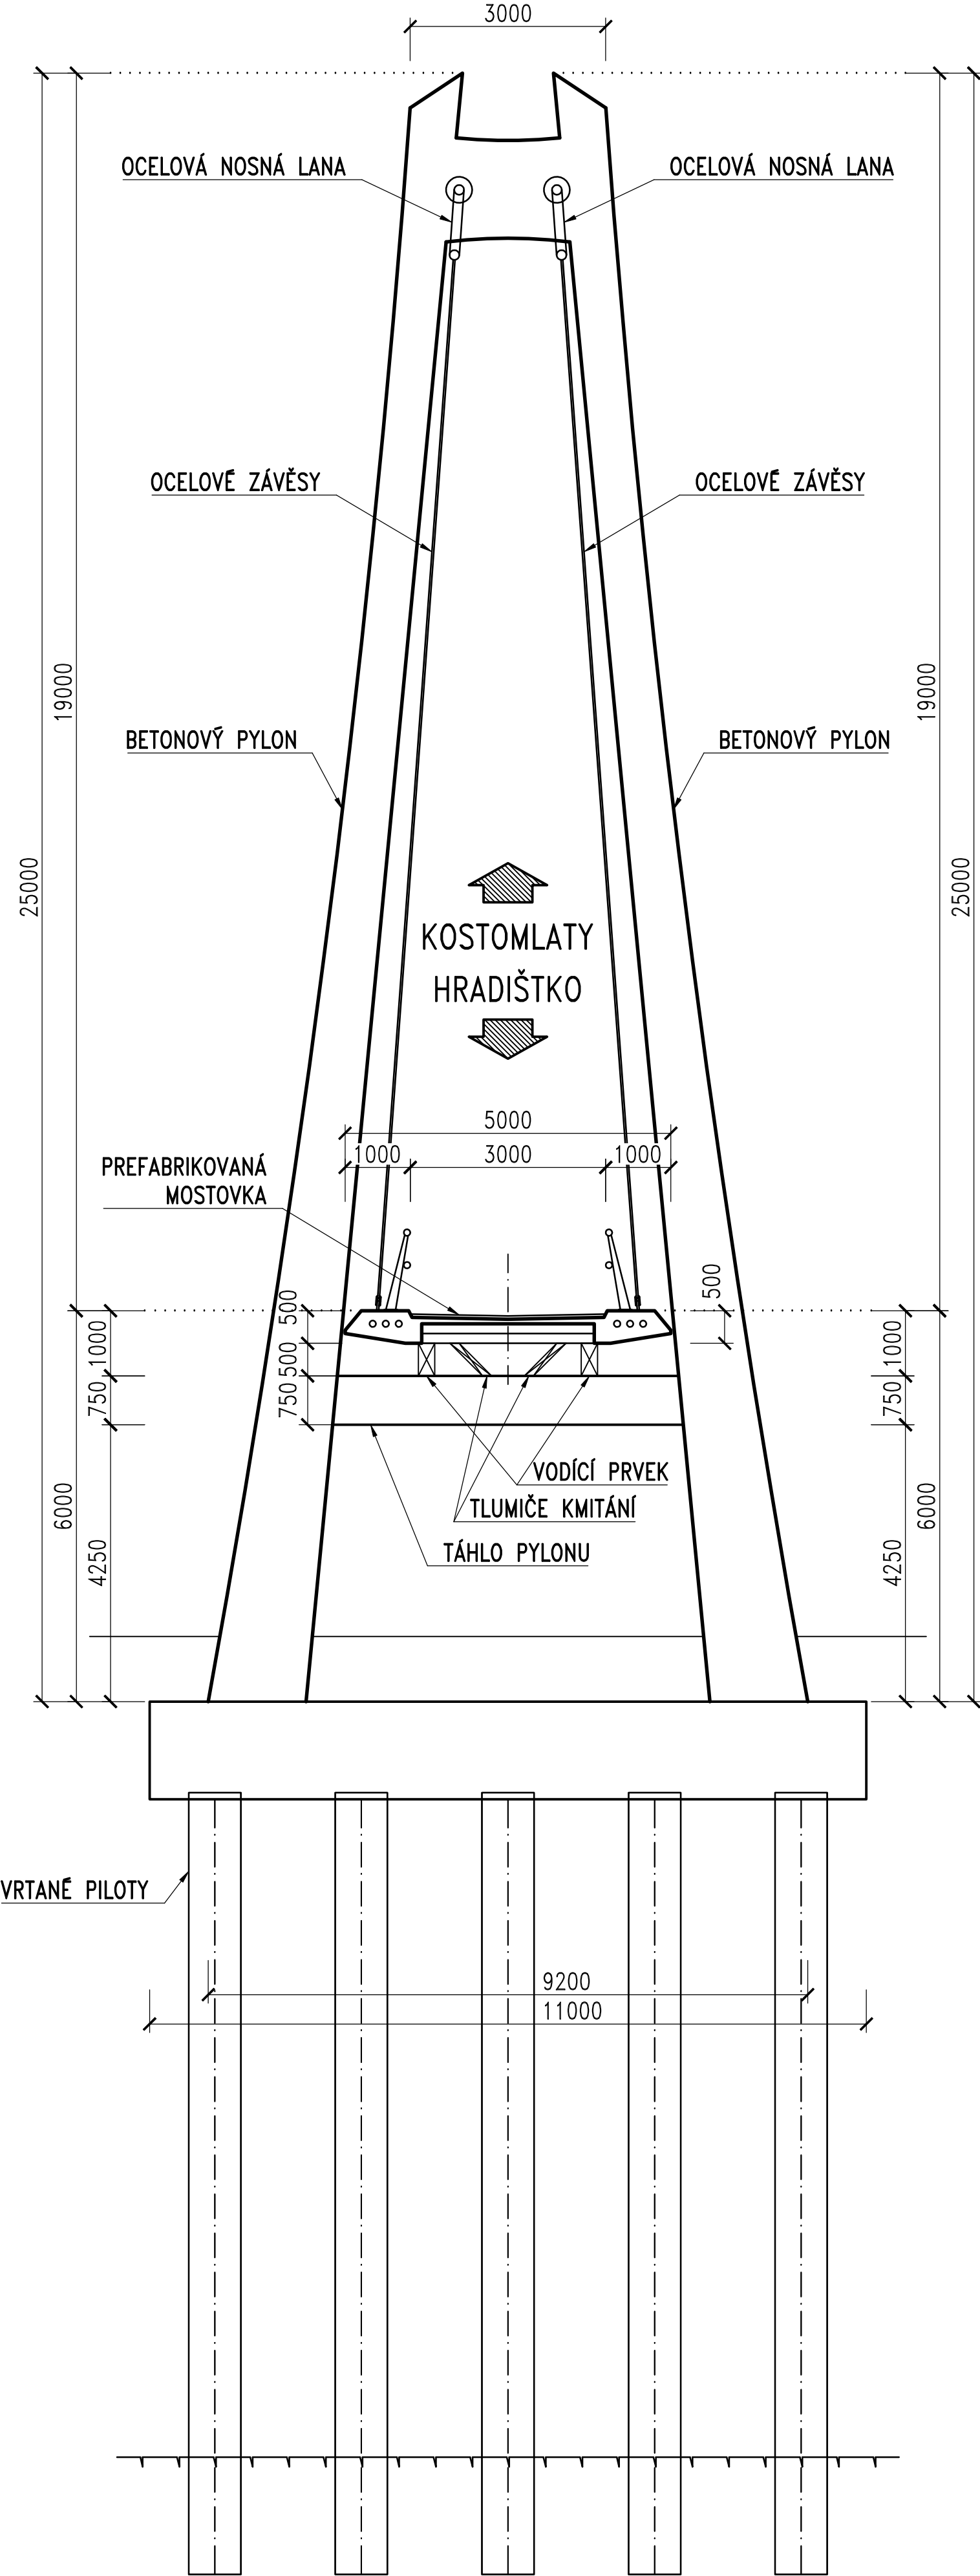

VZOROVÝ PŘÍČNÝ ŘEZ 1:25

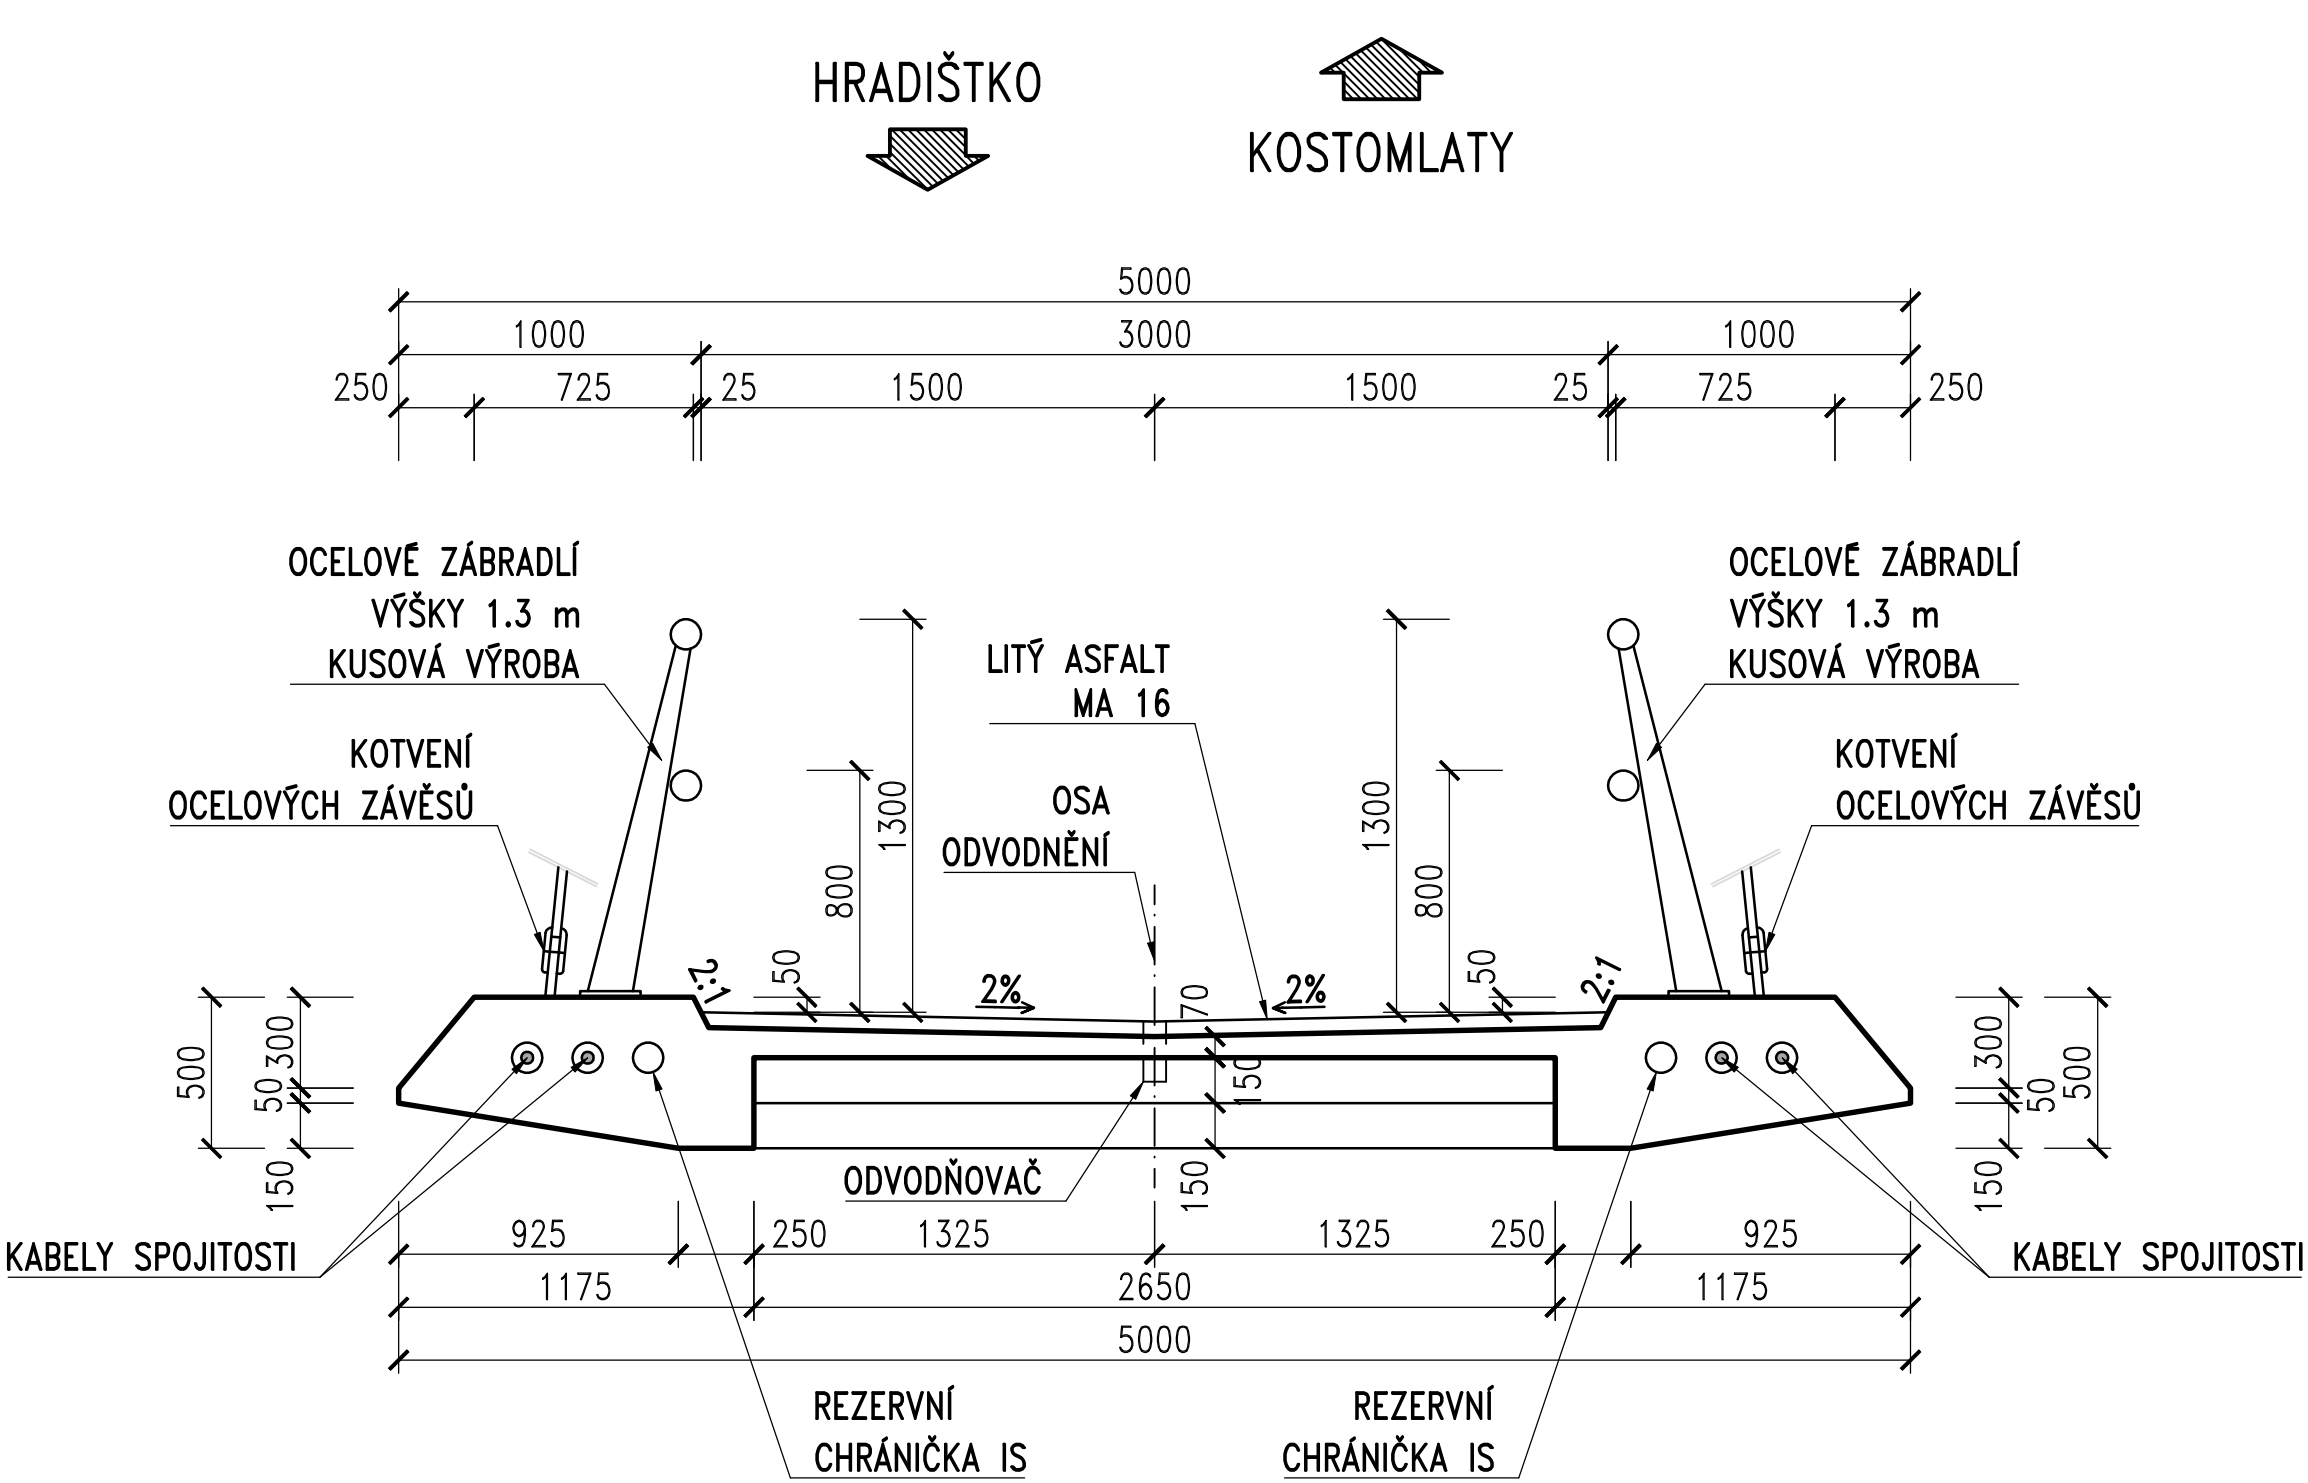

ZMENŠENO NA 50 %

LÁVKA PRO PĚŠÍ A CYKLISTY PŘES LABE MEZI KOSTOMLATY NAD LABEM A HRADIŠTKEM – PD

Investor: KSÚS KRAJSKÁ SPRÁVA A ÚDRŽBA SILNIC STŘEDOČESKÉHO KRAJE ZBOROVSKÁ 81/11, 150 21 PRAHA 5

Souřadnicový systém: S-JTSK Výškový systém: Bpv

ČÁST D

Číslo zakázky: 20 258 00	HIP: Ing. David DVORÁČEK 720951172, ddv@pontex.cz	
Schválil: Ing. Václav HVIŽDAL 606646680, vhw@pontex.cz	Zodp. projektant: Ing. David DVORÁČEK 720951172, ddv@pontex.cz	
Tech. kontrola: Ing. Milan KALNÝ 602347692, mka@pontex.cz	Vypracoval: Ing. Jakub ZÍMA 606098708, jzm@pontex.cz	

Objednatel: KSÚS Středočeského kraje	Obec: Kostomlaty nad Labem, Hradištko	Kraj: Středočeský
Akce: LÁVKA PRO PĚŠÍ A CYKLISTY PŘES LABE MEZI KOSTOMLATY NAD LABEM A HRADIŠTKEM – PD	Datum: 3/2024	Stupeň: PDPS
Objekt: SO 201 – LÁVKA PŘES LABE D – STAVEBNÍ ČÁST	Souprava: Č. přílohy	
Část: VZOROVÝ PŘÍČNÝ ŘEZ		
Příloha: 5		