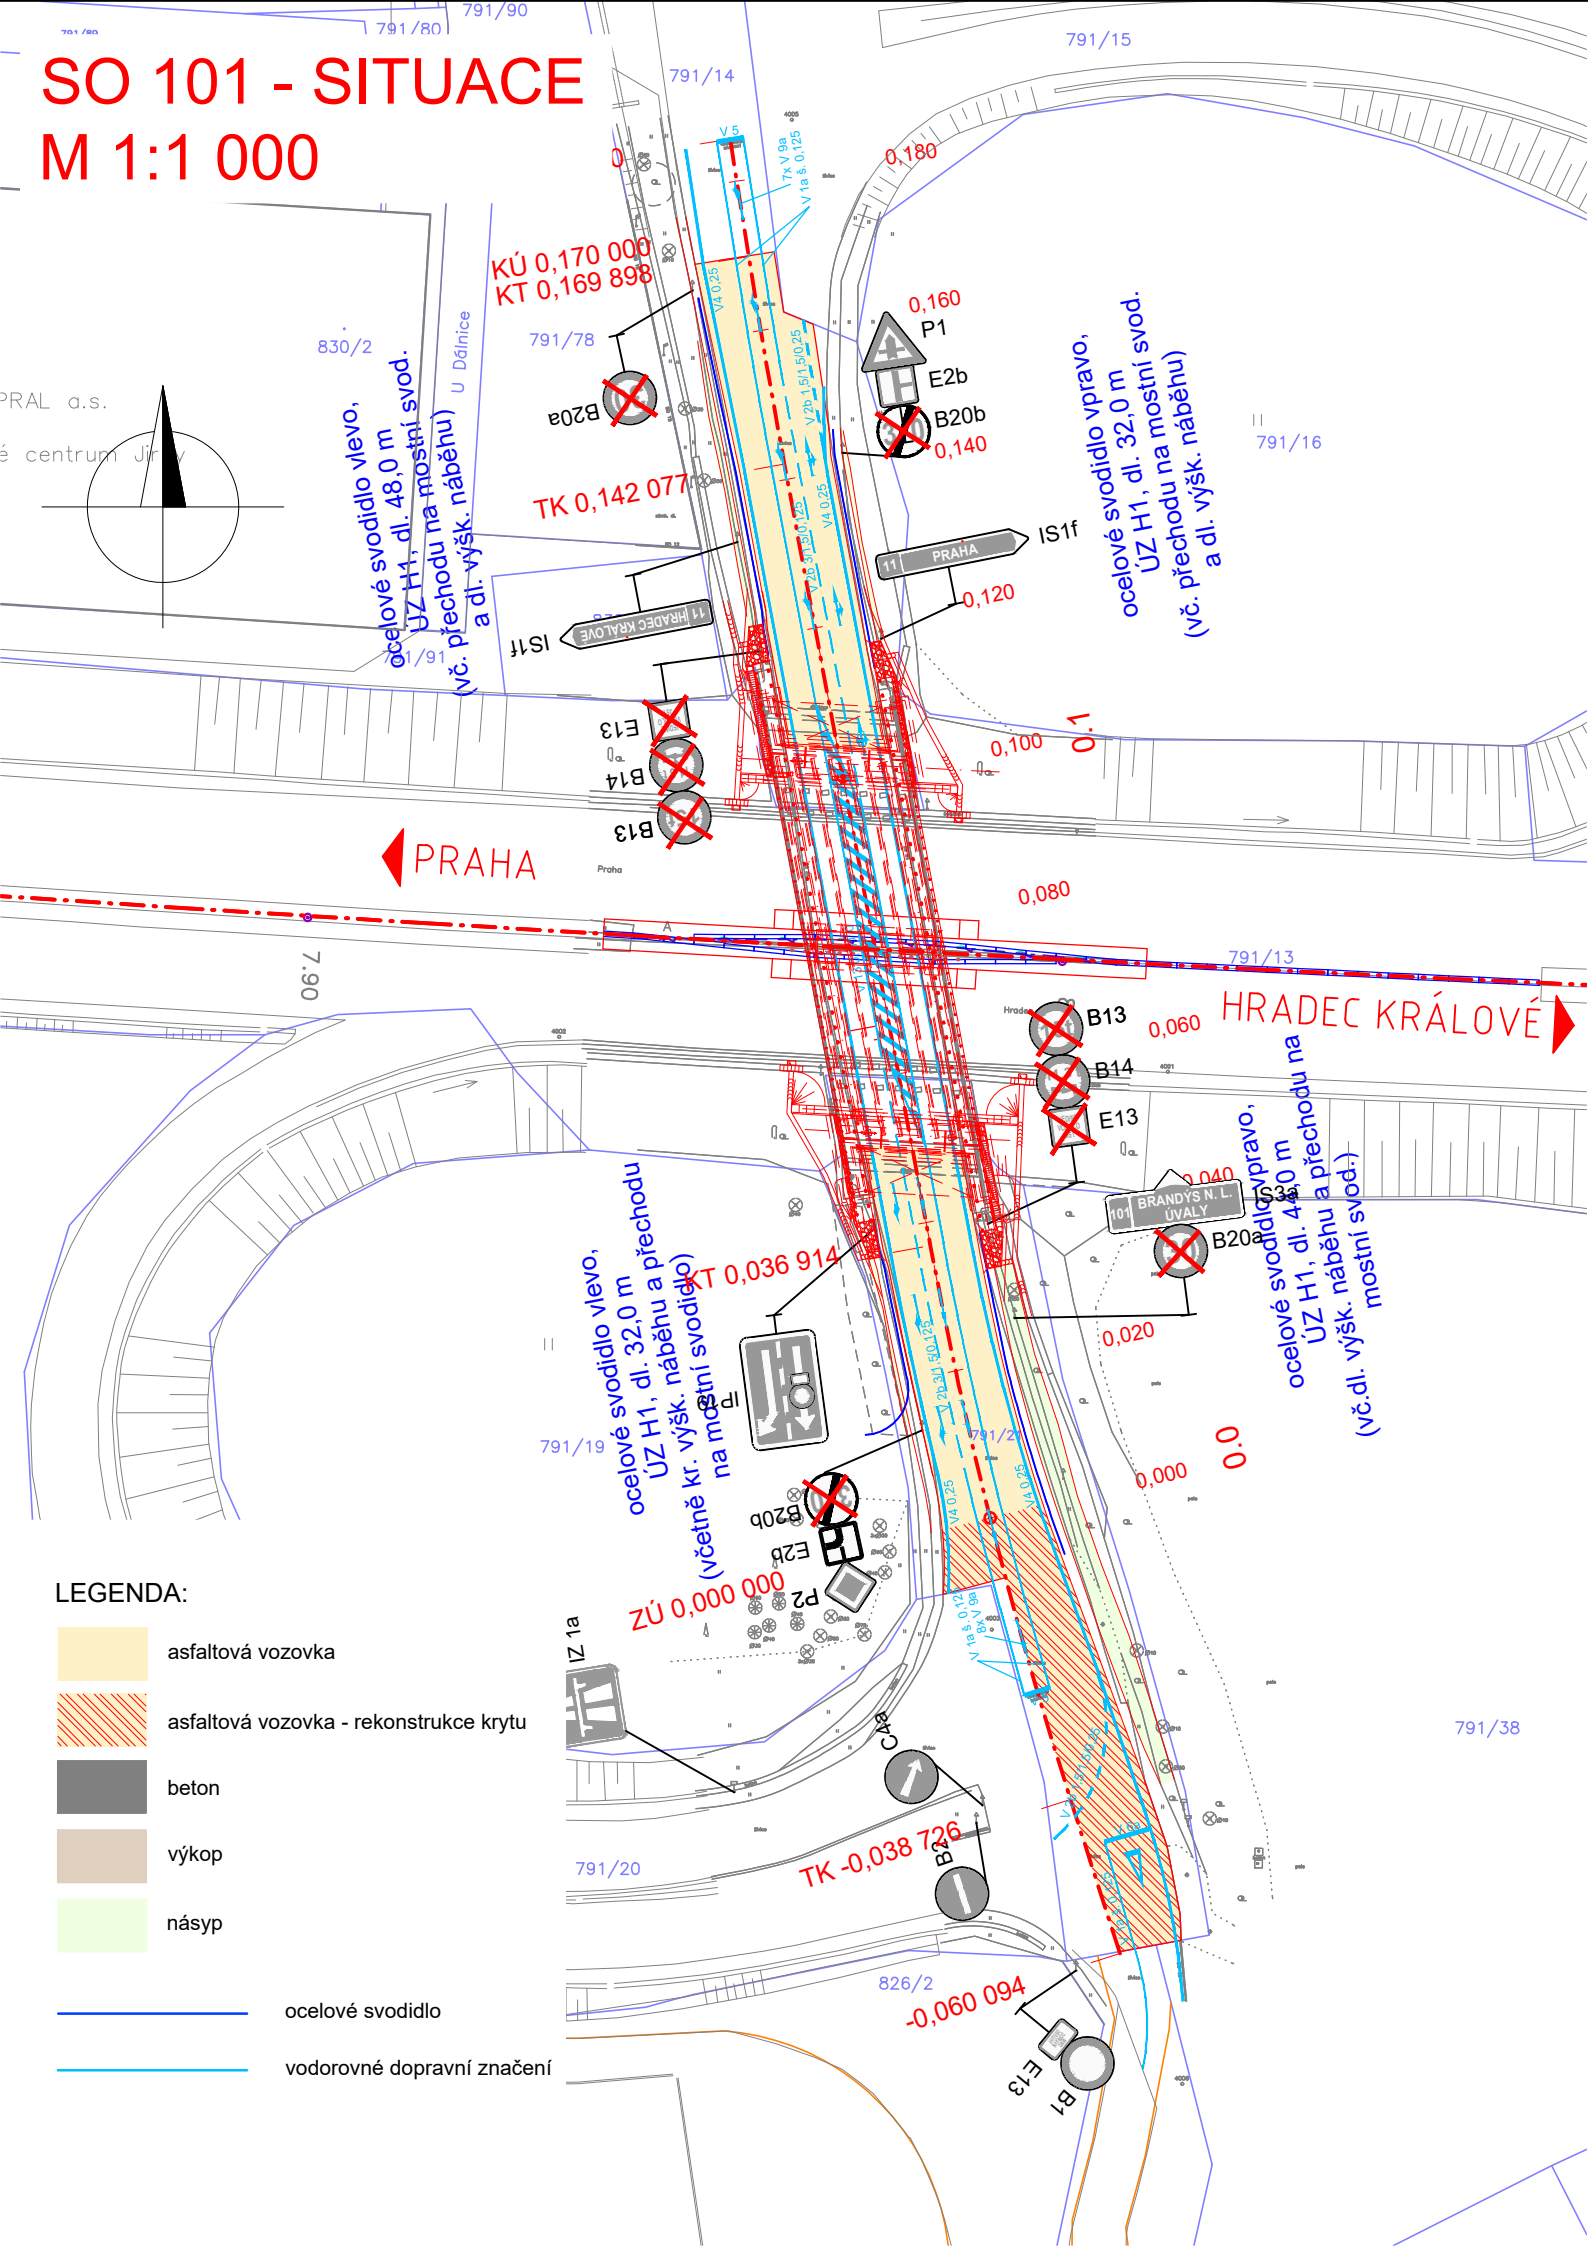



SO 101 - SITUACE
M 1:1 000





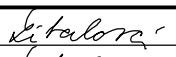
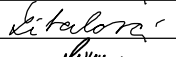

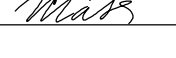

- LEGENDA:
- asfaltová vozovka
 - asfaltová vozovka - rekonstrukce krytu
 - beton
 - výkop
 - násyp
 - ocelové svodidlo
 - vodorovné dopravní značení

Souřadnicový systém: S-JTSK
Výškový systém: Bpv

SO 101 ÚPRAVA KOMUNIKACE III/6111

Objednatel stavby:	Razítko :
 Středočeský kraj Zborovská 11 150 21 Praha 5 Česká republika	kontroloval : Datum : Podpis :

Zhotovitel PDPS:	Razítko :
 Valbek, spol. s r.o., stř. Praha V olšinách 2300/75 100 00 Praha 10 Česká republika	kontroloval : Datum : Podpis :

	Vypracoval	Ing. Petra Líbalová		Zak. číslo	15-NO-03-022
	Zodp. projektant	Ing. Petra Líbalová		Datum	12/2023
	Hlavní inženýr	doc. Ing. L. Vráblík Ph.D.		Stupeň	PDPS
	Tech. kontrola	Ing. Martin Máša		Počet formátů	2×A4
	Akce : III/6111 Jirny, most ev. č. 6111-1			Měřítko	1:1000
	Zhotovitel: Valbek, spol. s r.o., stř. Praha V olšinách 2300/75 100 00, Praha 10			Č. přílohy:	Paré :
Příloha: SITUACE				02	