


PAVILON 2
PŮDORYS 3. NP 1:50
POKOJ Č. 236

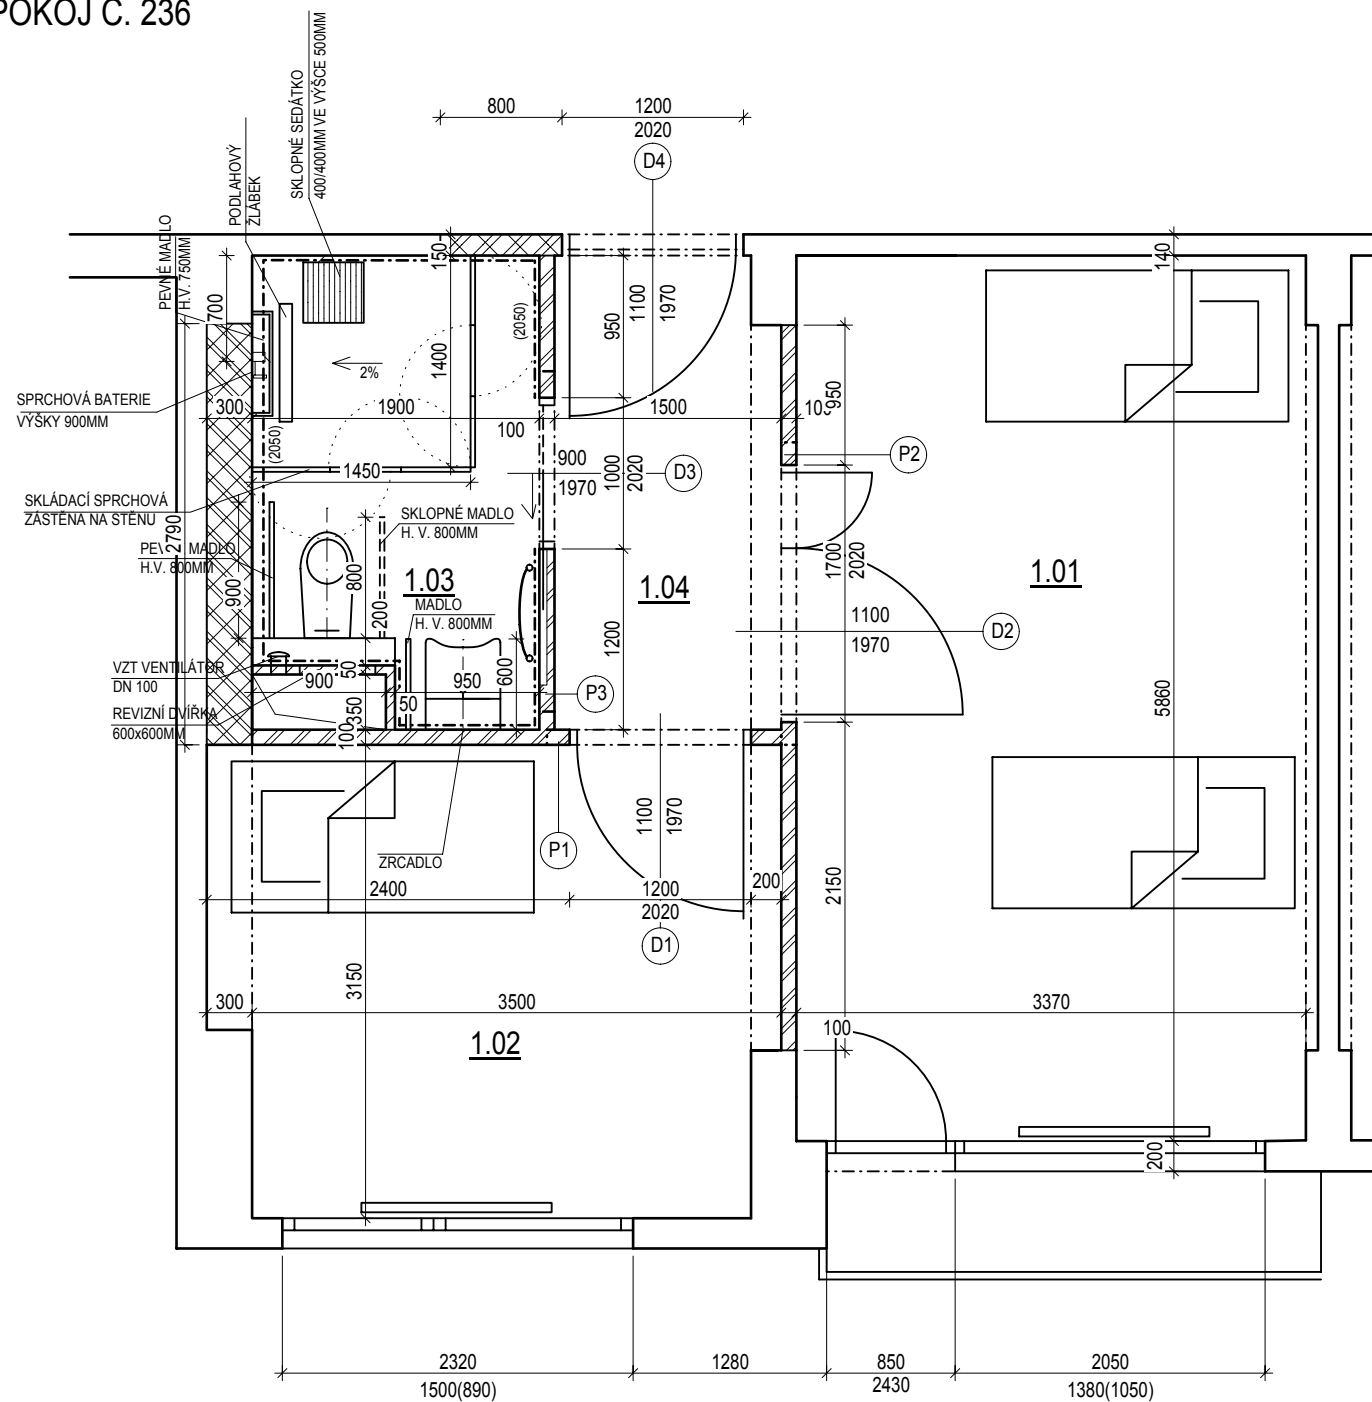




LEGENDA MÍSTNOSTÍ

OZNAČENÍ	NÁZEV MÍSTNOSTI	PLOCHA [m²]	PODLAHA
1.01	POKOJ	19.71	VINYLOVÁ PODLAHA
1.02	POKOJ	11.47	VINYLOVÁ KRYTINA
1.03	HYGIENICKÉ ZÁZEMÍ	5.28	KERAMICKÁ DLAŽBA
1.04	CHODBA	4.73	VINYLOVÁ PODLAHA

PLOCHA MÍSTNOSTÍ CELKEM:	41.19
--------------------------	-------

LEGENDA MATERIÁLŮ

	ZAŽDÍVÁNÍ STÁVAJÍCÍCH OTVORŮ ZE ZDIVA Z PLNÝCH PÁLENÝCH CIHEL NA VÁPENOPÍSKOVOU MALTU
	NOVÉ NENOSNÉ ZDIVO Z PÓROBETONOVÝCH TVÁRNIC NA ZDÍČÍ MALTU NA PÓROBETON O TLOUŠŤCE 100MM
	NOVÉ NENOSNÉ ZDIVO Z PÓROBETONOVÝCH TVÁRNIC NA ZDÍČÍ MALTU NA PÓROBETON O TLOUŠŤCE 50MM

LEGENDA PŘEKLADŮ

P1	PÓROBETONOVÝ PŘEKŁAD - DÉŁKA 1500MM - 1KS
P2	PÓROBETONOVÝ PŘEKŁAD - DÉŁKA 2000MM - 1KS
P3	PÓROBETONOVÝ PŘEKŁAD - DÉŁKA 2500MM - 1KS

LEGENDA DVEŘÍ

D1	JEDNOKŘÍDLÉ PRAVÉ DVEŘE 1100MM FÓLIOVANÉ DO OBLOŽKOVÉ ZÁRUBNĚ
D2	DVOUKŘÍDLÉ DVEŘE 1600MM FÓLIOVANÉ DO OBLOŽKOVÉ ZÁRUBNĚ
D3	JEDNOKŘÍDLÉ POSUVNÉ DVEŘE DO ZDI 900MM FÓLIOVANÉ DO OBLOŽKOVÉ ZÁRUBNĚ
D4	JEDNOKŘÍDLÉ LEVÉ DVEŘE 1100MM FÓLIOVANÉ DO OBLOŽKOVÉ ZÁRUBNĚ S POŽÁRNÍ ODOLNOSTÍ EI 30

POZNÁMKA:

VNITŘNÍ NENOSNÉ STĚNY Z PÓROBETONOVÝCH TVÁRNIC BUDOU KOTVENY NA OCELOVÉ PÁSKY K VNITŘNÍM NOSNÝM STĚNÁM V KAŽDÉ DRUHÉ ŘADĚ. VNITŘNÍ OBKLADY BUDOU PROVEDENY NA HYDROIZOLAČNÍ NÁTĚR STĚR A DO VÝŠKY 2050MM. VNITŘNÍ STĚNY A STROP BUDOU OPATŘENY TENKOVÝRSTVOU CEMENTOVOU OMÍTKOU S VÝZTUŽNOU KANINOU A PОВRCH BUDE OPATŘEN NOVOU ŠUKOVOU VRSTVOU.

<div><div><div>B</div></div></div> <div><div>PROJEKT</div><div>Projektování pozemních staveb</div><div>Inženýrská činnost</div></div>		<div>PROJEKTANT:</div> <div>ING. ONDŘEJ BALOUN</div> <div>Krásná Hora nad Vltavou 71, 262 56</div> <div>e-mail: baloun6@seznam.cz</div> <div>tel.: 724 960 510</div>
<div>STAVBA:</div>	<div>STAVEBNÍ ÚPRAVY MÍSTNOSTI Č. 236</div> <div>PAVILON 2</div>	
<div>MÍSTO STAVBY:</div>	<div>KAT. Ú.: SEDLČANY, PARC. Č.: 1085/3</div>	
<div>INVESTOR:</div>	<div>DOMOV SEDLČANY, POSKYTOVATEL SOCIÁLNÍCH SLUŽEB</div> <div>U KULTURNÍHO DOMU 746</div> <div>264 01 SEDLČANY</div>	
<div>STUPĚŇ PD:</div>	<div>PROVEDENÍ STAVBY</div>	
<div>ČÁST:</div>	<div>D.1.1 ARCHITEKTONICKO STAVEBNÍ ČÁST</div>	<div>Č. VÝKRESU:</div>
<div>NÁZEV VÝKRESU:</div>	<div>PŮDORYS 1.NP - NOVÝ STAV</div>	<div>2.</div>
		<div>MĚŘÍTKO:</div> <div>1:50</div>
		<div>DATUM:</div> <div>7/2024</div>
		<div>ČÍSLO ZAKÁZKY:</div> <div>2023-11</div>