**Pohled severovýchodní**




**Pohled jihozápadní**




**Pohled severozápadní**

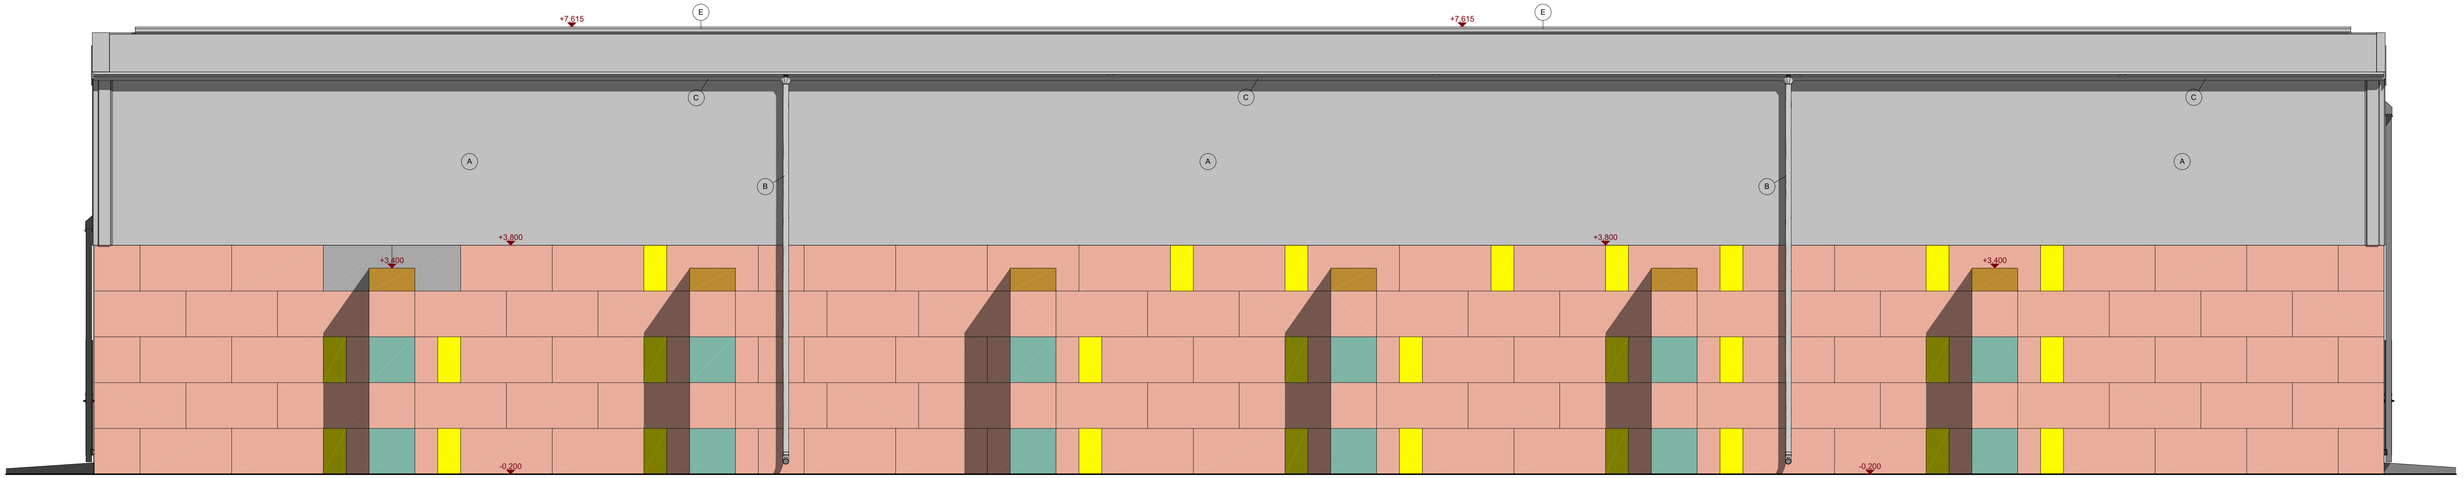


**Pohled jihovýchodní**

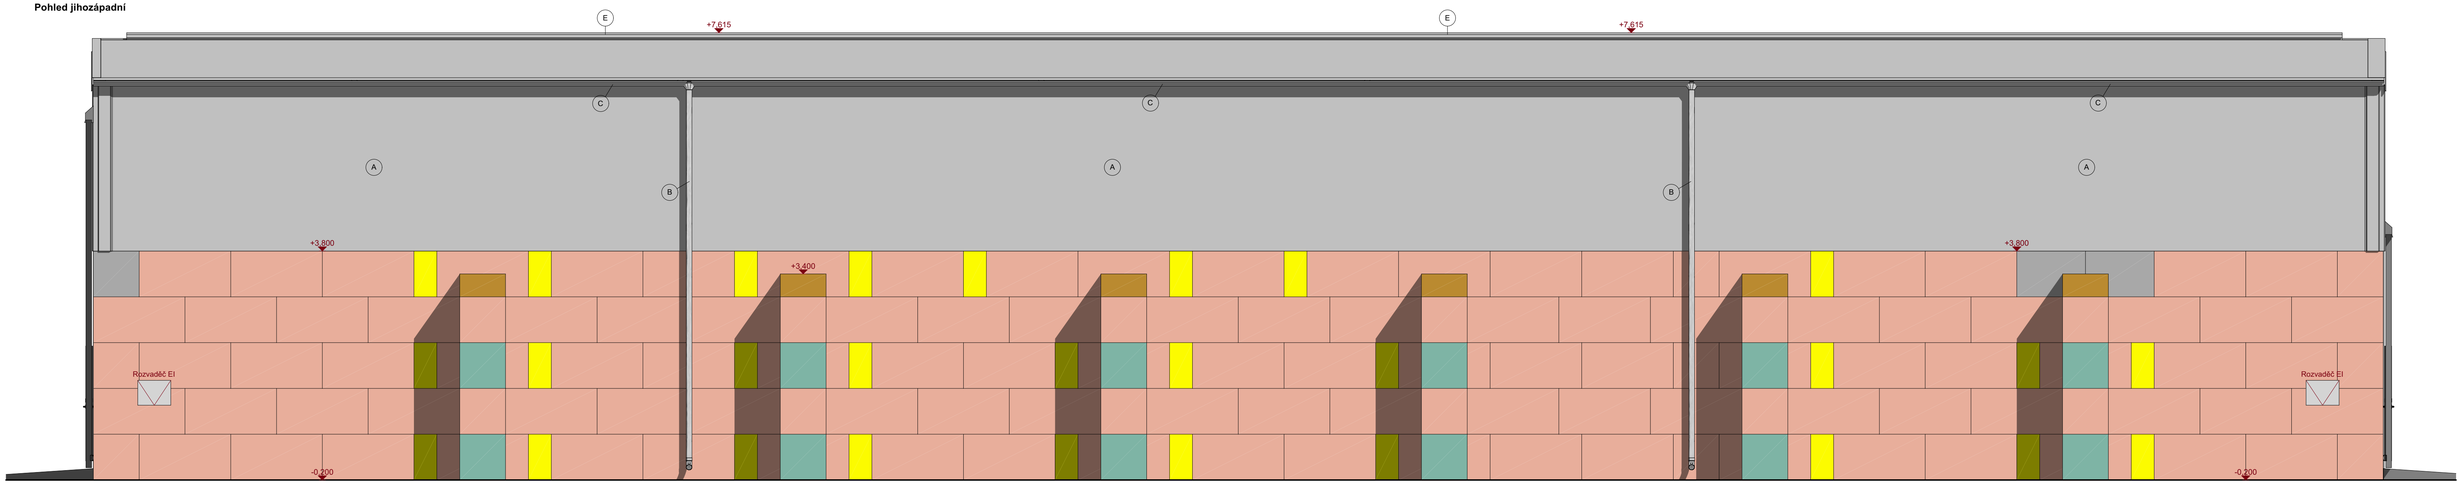


## LEGENDA

| | | | |
|---|---|---|---|
| | Skládané bloky z prostého betonu<br>Beton C30/37<br>Rozměr: 1600 x 800mm, výška 800mm | A | Opláštění skládané z trapézového plechu VP45 |
| | Skládané bloky z prostého betonu<br>Beton C30/37<br>Rozměr: 400 x 800mm, výška 800mm | B | Okapové svody - profil 100mm, pozinkovaná ocel.<br>Včetně uchycení do stěn |
| | Skládané bloky z prostého betonu<br>Beton C30/37<br>Rozměr: 800 x 800mm, výška 800mm | C | Okapové žlaby - profil 125mm, pozinkovaná ocel.<br>Včetně žlabových háků |
| | Skládané bloky z prostého betonu<br>Beton C30/37<br>Rozměr: 1200 x 800mm, výška 800mm | D | Vrata posuvná ocelová, dvoukřídlá, neizolovaná. Manuální.<br>Rozměr: 5200x6000 mm. Posuv zajištěn pomocí pozinkovaných kolejnic.<br>Včetně integrovaných ocelových dveří 800x1970 |
| | Skládané bloky z prostého betonu<br>Beton C30/37<br>Rozměr: 800 x 800mm, výška 400mm | E | Plechový ventilační hřeben - systémový dle dodavatele střešní konstrukce |
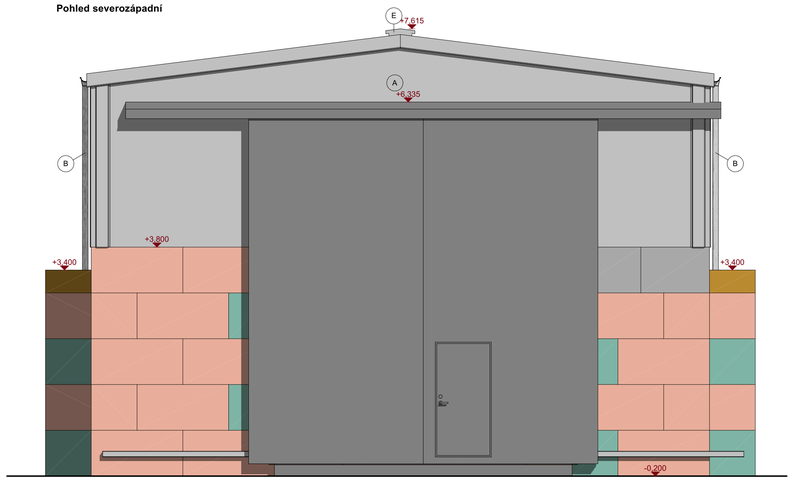
## POZNÁMKY:

- VEŠKERÉ NESROVNALOSTI PROJEKTU NUTNO KONZULTOVAT S INVESTOREM POPŘ. PROJEKTANTEM
- BĚHEM REALIZACE STAVBY JE NUTNÉ VŠECHNY VÝROBKY PŘED ZAHÁJENÍM VÝROBY ZAMĚŘIT A OVĚŘIT SKUTEČNÝ ROZMĚR
- ZA BEZPEČNOST A OCHRANU ZDRAVÍ PŘI PRÁCI ODPOVÍDÁ DODAVATEL STAVEBNÍCH PRACÍ
- NA STAVBĚ MUSÍ BÝT VŽDY DODRŽENY VŠECHNY PRACOVNÍ, TECHNICKÉ, TECHNOLOG. POSTUPY A DOPORUČENÍ VÝROBCŮ
JEDNOTLIVÝCH STAV.SYSTÉMŮ, RESPEKTOVÁNY POŽADAVKY PŘÍSLUŠNÝCH ČSN A SOUVISEJÍCÍCH PŘEDPISŮ, VYHLÁŠEK APOD.
- VEŠKERÉ KONSTRUKČNÍ PRVKY JSOU POPSÁNY A VYKÁZÁNY V ČÁSTI DOKUMENTACE D.1.2.
**- BAREVNOST BETONOVÝCH BLOKŮ JE ZNÁZORNĚNA POUZE PRO ROZLIŠENÍ VELIKOSTI BLOKŮ. VE SKUTEČNOSTI BLOKY BAREVNĚ NEBUDOU!**

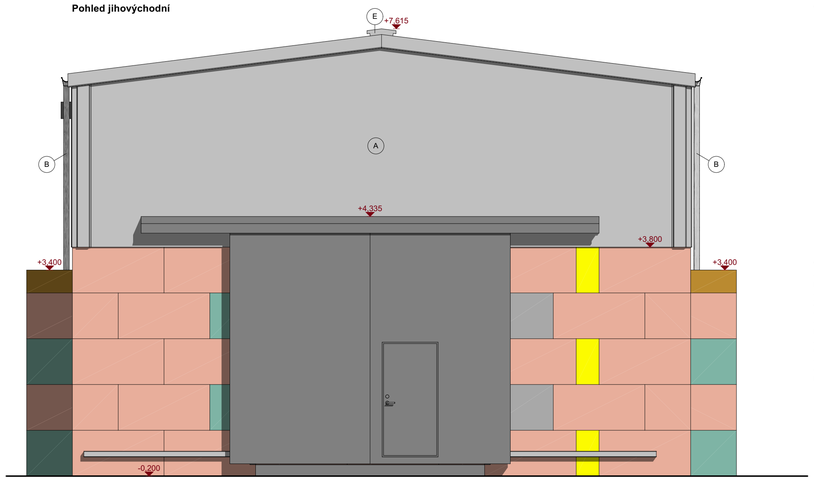TATO DOKUMENTACE SLOUŽÍ PRO ÚČELU ÚZEMNÍHO ŘÍZENÍ A STAVEBNÍHO ŘÍZENÍ
A NENÁHRADUJE DOKUMENTACI PRO PROVÁDĚNÍ STAVBY

Hlavní projektant :
Atelier Elzet, s.r.o.
Nám. Františka Křižíka 2840
39001 Tábor

Zodp. projektant:
Ing. arch. Ladislav Zeman
Hoděšín 24 39165 Bechyně
ČKAIT 0102610

Vypracoval :
Ing. Lukáš Petr
Ke Chlumu 275, 390 03 Tábor

www.atelierelzet.cz

| | | |
|---|---|---|
| Investor: KSÚS Středočeského kraje, Zborovská 81/11, 150 21 Praha 5 - Smíchov | | |
| Místo stavby: k.ú. Sedlčany, parc. 2408/5, 2408/2 | Číslo zak. : | Paré : |
| Akce: Novostavba haly na sůl Sedlčany | Datum : | duben 2024 |
| | Stupeň : | DSP |
| Část projektu: Architektonicko stavební řešení | Ozn. části : | D.1.1 |
| Obsah: Pohledy | Měřítko : | 1:50 |
| | Č. výkresu : | D.1.1.5 |