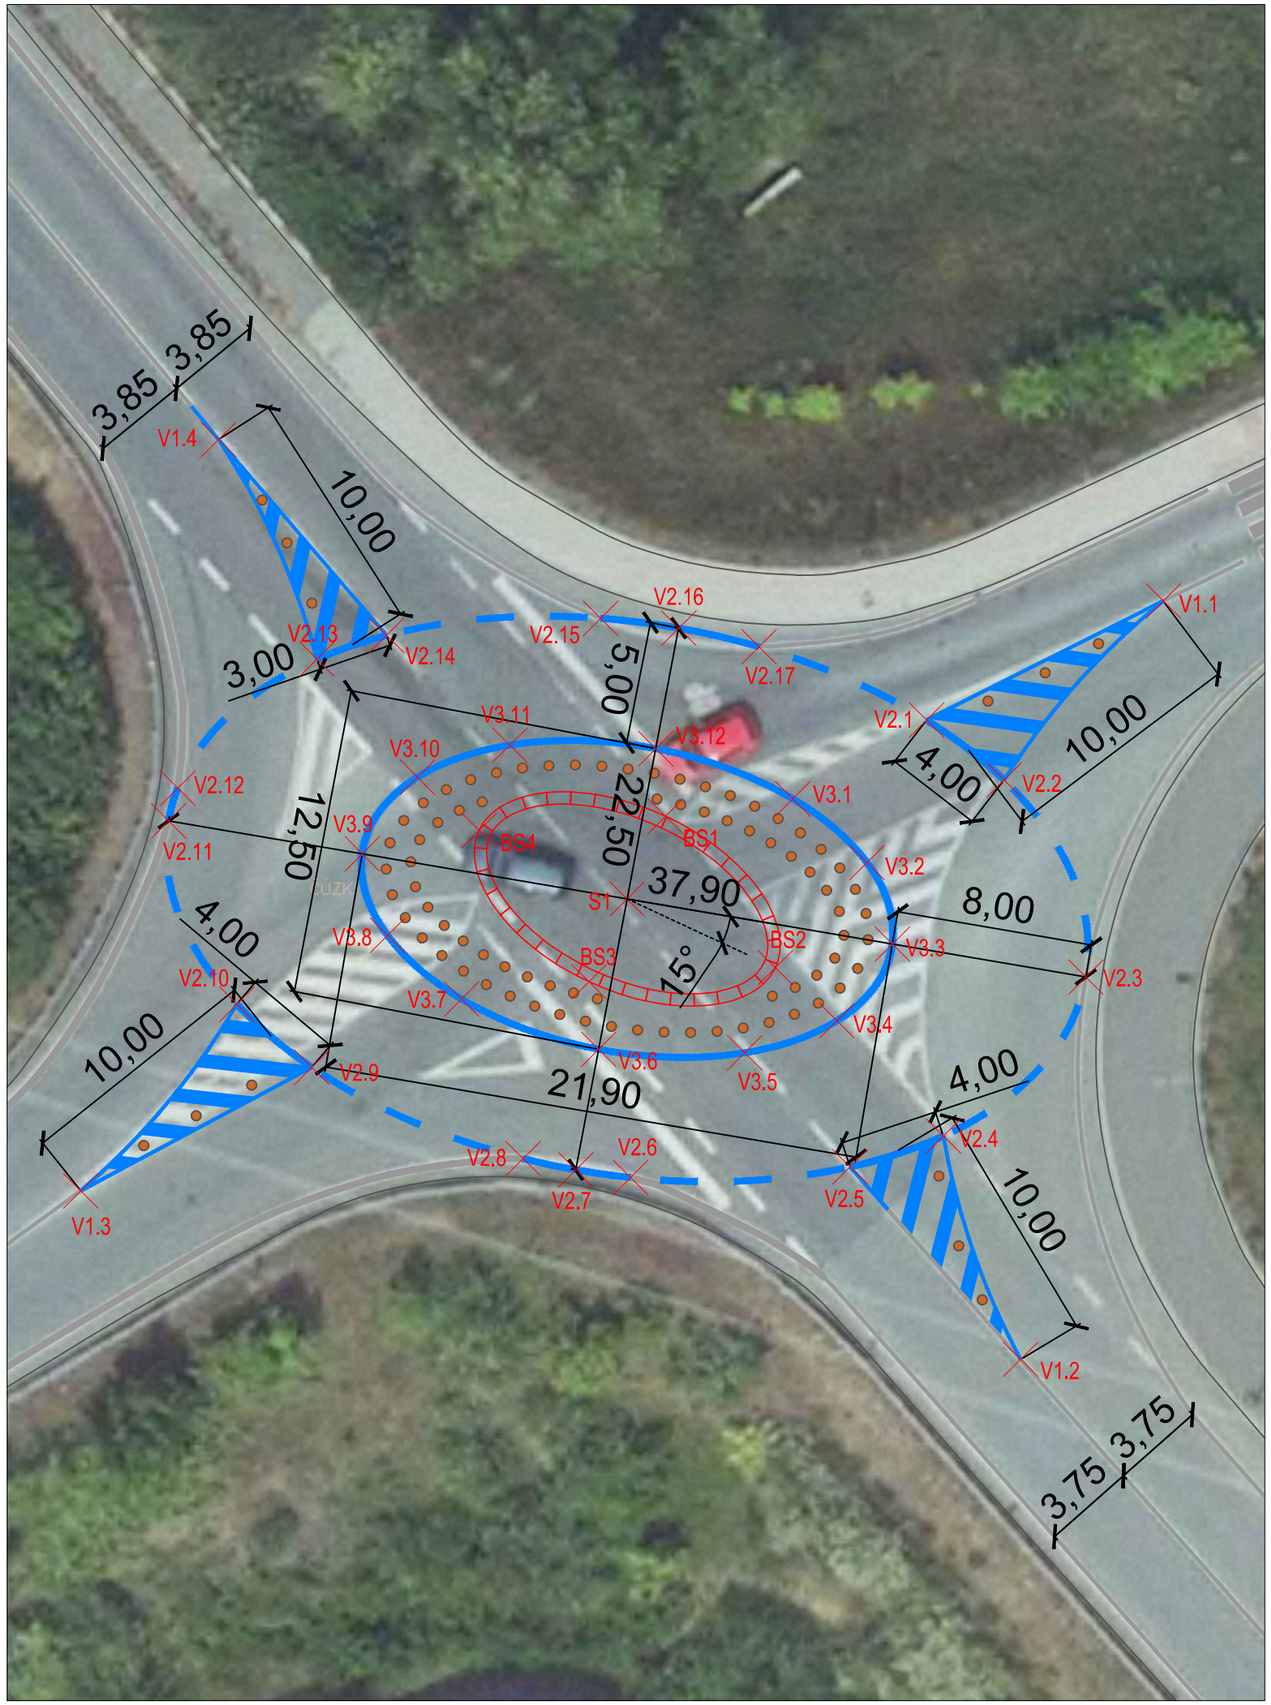

POMOCNÉ ORIENTAČNÍ BODY PRO VYTYČENÍ STAVBY VE STÁTNÍM SOUŘADNICOVÉM SYSTÉMU S-JTSK

ID	X	Y	ID	X	Y
S1	1055870,586	773493,900	V2.11	1055867,403	773512,591
BS1	1055867,212	773492,335	V2.12	1055866,069	773512,219
BS2	1055873,386	773487,862	V2.13	1055860,817	773506,544
BS3	1055873,960	773495,459	V2.14	1055859,842	773503,707
BS4	1055867,789	773499,934	V2.15	1055859,147	773494,985
V1.1	1055858,440	773472,049	V2.16	1055859,547	773491,801
V1.2	1055889,348	773477,863	V2.17	1055860,309	773488,522
V1.3	1055882,481	773516,173	V3.1	1055866,504	773487,152
V1.4	1055851,862	773510,554	V3.2	1055869,102	773484,126
V2.1	1055863,292	773481,695	V3.3	1055872,426	773483,094
V2.2	1055865,737	773478,536	V3.4	1055875,548	773485,350
V2.3	1055873,769	773475,203	V3.5	1055876,855	773489,111
V2.4	1055880,247	773481,010	V3.6	1055876,713	773495,061
V2.5	1055881,506	773484,815	V3.7	1055874,663	773500,649
V2.6	1055881,940	773493,760	V3.8	1055872,069	773503,669
V2.7	1055881,625	773495,993	V3.9	1055868,747	773504,700
V2.8	1055881,168	773498,141	V3.10	1055865,622	773502,445
V2.9	1055877,447	773506,756	V3.11	1055864,317	773498,684
V2.10	1055874,874	773509,810	V3.12	1055864,459	773492,734

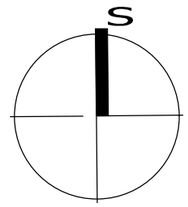

ČESKÉ VYSOKÉ UČENÍ TECHNICKÉ V PRAZE
FAKULTA DOPRAVNÍ
ÚSTAV SOUDNÍHO ZNALECTVÍ V DOPRAVĚ

VYPRACOVAL: **Ing. Jakub Nováček, Ph.D.**	ZODP. PROJEKTANT: **Ing. Bc. Karel Kocián, Ph.D.**	TECH. KONTROLA: **Ing. Tomáš Kaplan**
INVESTOR: SÚS Středočeského kraje	KRAJ: **Středočeský**	OKRES: **Beroun**
AKCE: NÁVRH OPTIMALIZACE DOPRAVNÍHO USPOŘÁDÁNÍ V MÍSTĚ KŘIŽOVATKY SILNIC III/115 47 X II/605J X VĚTEV MÚK D5 EXIT 22 V K. Ú. POČAPLY		DATUM: **08/2024** STUP. DOK.: **studie** MĚŘÍTKO: **1:250**
VERZE: **čistopis**	OBSAH: **Situace okružní křižovatky - detail**	Č. PŘÍLOHY: **2** Č. PARÉ: