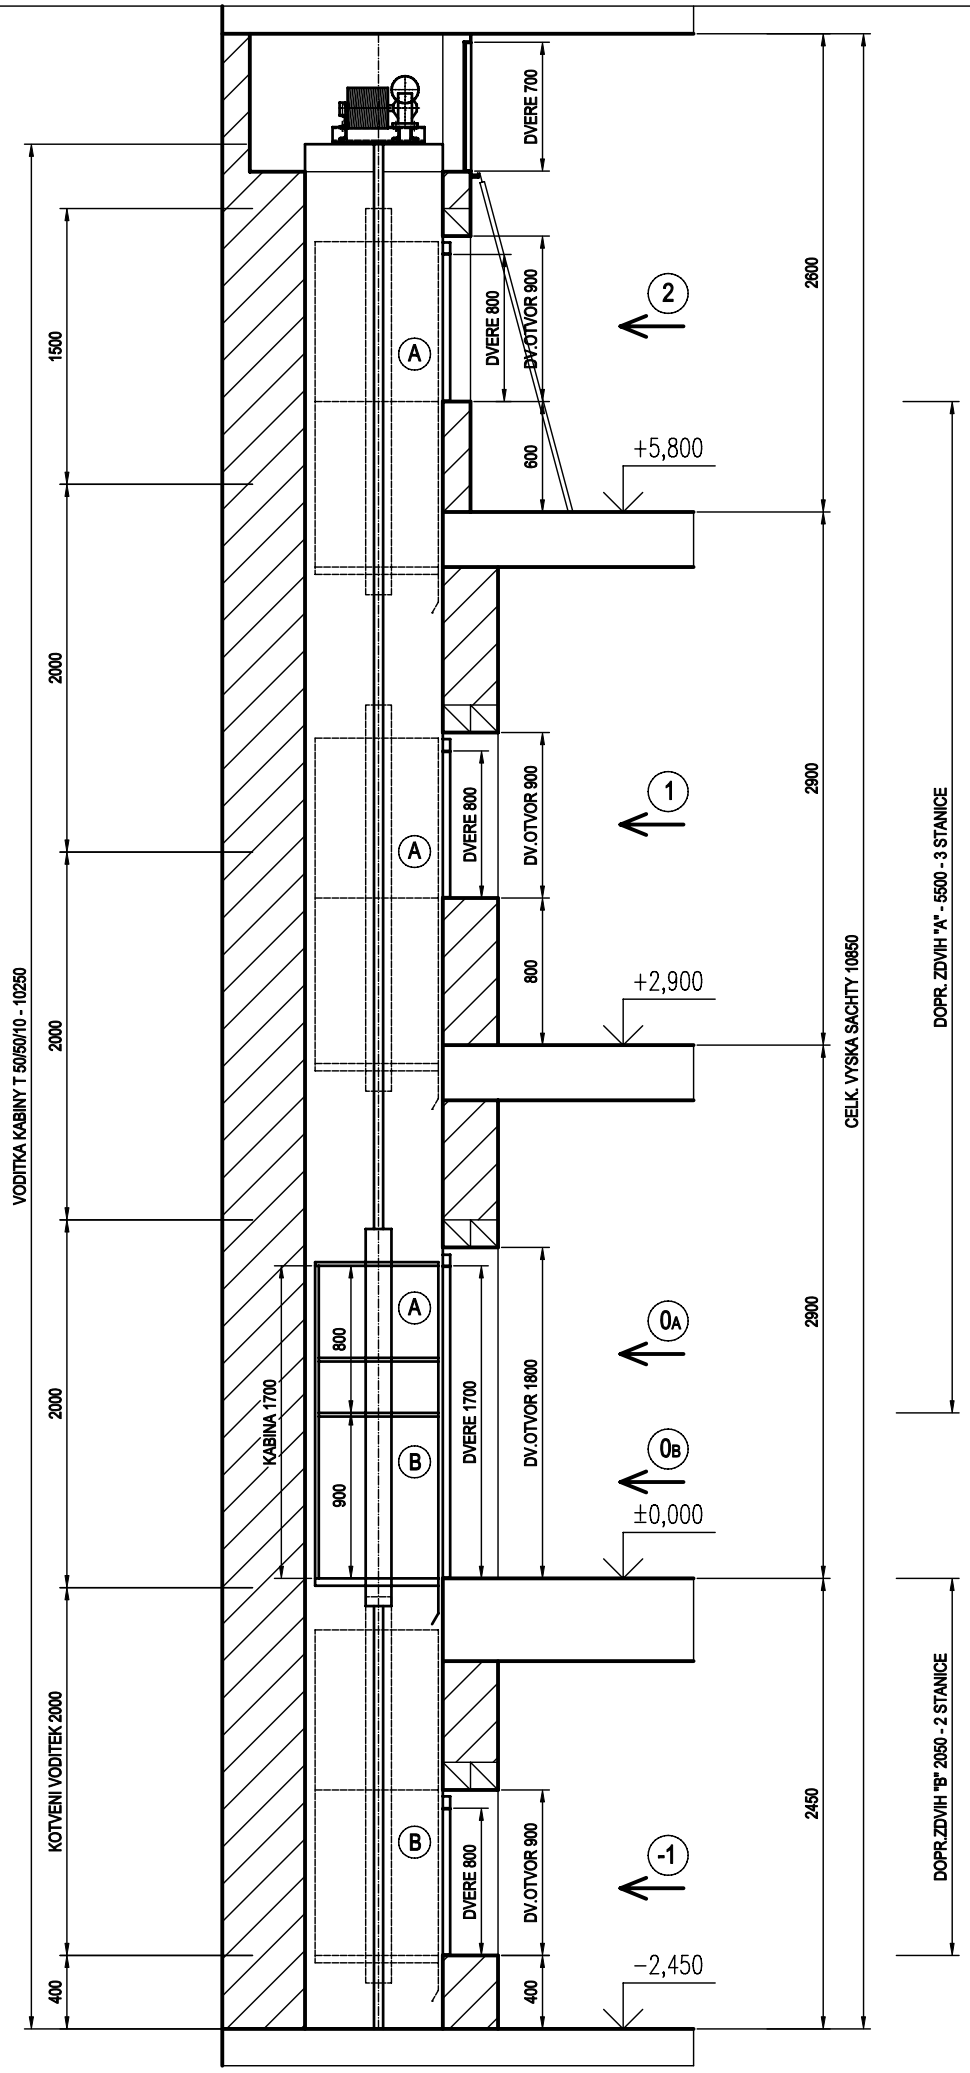

DOPRAVNÍ ZDVIH "A": 5,50m	POČET STANIC "A" : 3		
DOPRAVNÍ ZDVIH "B": 2,05m	POČET STANIC "B" : 2	DOPRAV. RYCHLOST : 0,35m/sec.	ELEKTR. PŘÍKON : 1,1kW

SVISLÝ ŘEZ ŠACHTOU M 1:30 - VÝTAH MALÝ NÁKLADNÍ - MB 100

CTIBŮREK VÝTAHY s.r.o.	DOMOV HOSTOMICE - ZÁTOR	24-309-02