Podrobný podélný profil: III_12537
M 1:2000/200
Rozsah: km 4,67600 - km 6,00062

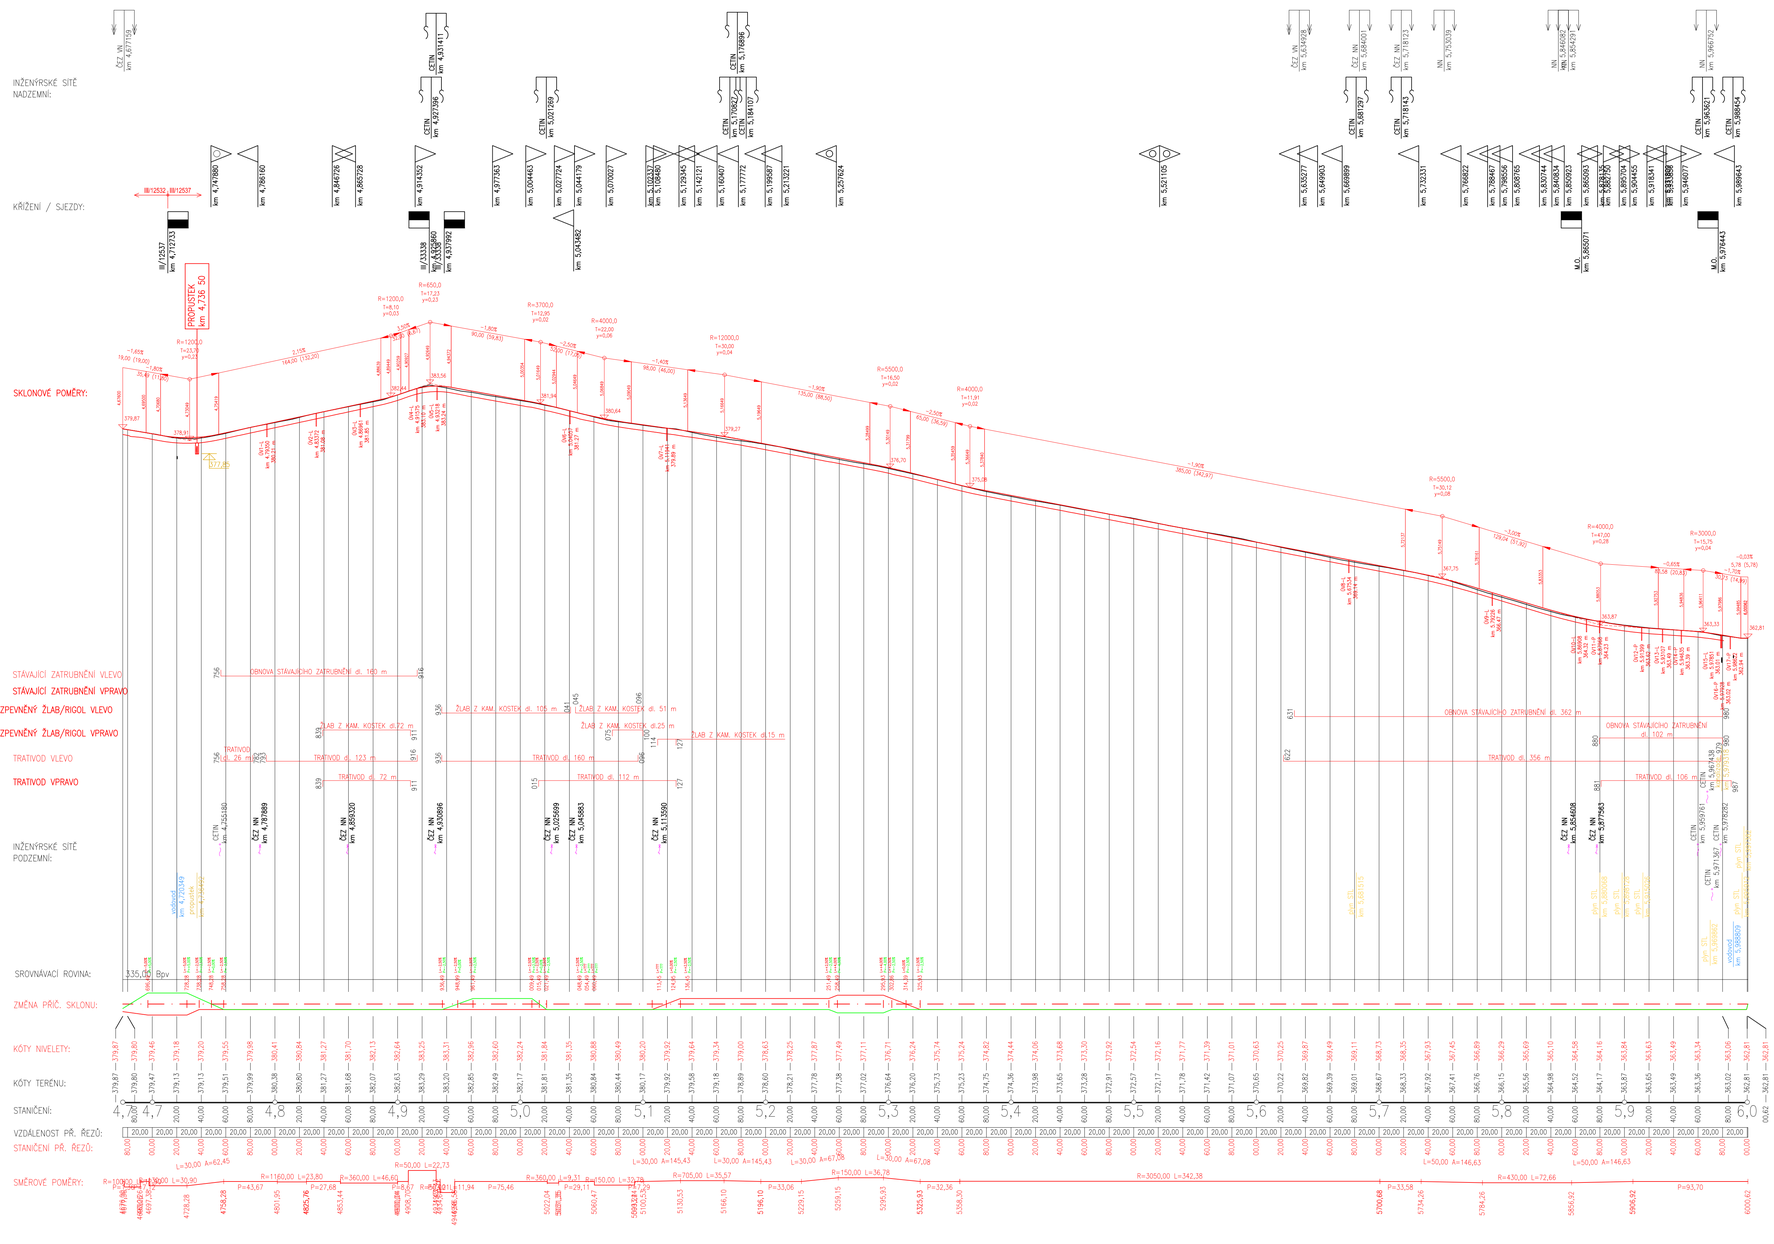

ČÍSLO REVIZE:	POPIS ZMĚNY / ODŮVODNĚNÍ:	DATUM:

ČÁST D
SO 101
SOUŘADNICOVÝ SYSTÉM S-JTSK, VÝŠKOVÝ SYSTÉM Bpv

AUTORIZACE

OBJEDNATEL:

KRAJSKÁ SPRÁVA A ÚDRŽBA SILNIC STŘEDOČESKÉHO KRAJE, PŘÍSPĚVKOVÁ ORGANIZACE
Zborovská 81/11
150 21 Praha 5 - Smíchov
IČ. 000 66 001

ZHOTOVITEL:

ADVISIA, s.r.o.
Rubeška 215/1
Praha 9, 190 00
www.advisia.cz, info@advisia.cz

NAVRHL / VYPRACOVAL:	Ing. Michal NĚMEC
ZODPOVĚDNÝ PROJEKTANT:	Ing. Michal NĚMEC
TECHNICKÁ KONTROLA:	Ing. Miroslav VĚTROVSKÝ
HLAVNÍ INŽENÝR PROJEKTU:	Ing. Michal NĚMEC

AKCE:	III/12537 Sobočice - Zásmuky - PD	ČÍSLO ZAKÁZKY:	20-004-A
		DATUM:	03.2023
		FORMÁT:	10 x A4
		MĚŘÍTKO	1 : 2000/200
ČÍSLO OBJEKTU:	NÁZEV OBJEKTU:	REVIZE:	00
SO 101	Silnice III/12537 Sobočice - Zásmuky	STUPEŇ PD:	PARÉ:
ČÍSLO PŘÍLOHY:	NÁZEV PŘÍLOHY:	PDPS	
04	Podélný profil		