

ČÍSLO REVIZE:	POPIS ZMĚNY / ODŮVODNĚNÍ:	DATUM:

ČÁST D

SO 101

SOUŘADNICOVÝ SYSTÉM S-JTSK, VÝŠKOVÝ SYSTÉM Bpv


AUTORIZACE

OBJEDNATEL:	
	KRAJSKÁ SPRÁVA A ÚDRŽBA SILNIC STŘEDOČESKÉHO KRAJE, PŘÍSPĚVKOVÁ ORGANIZACE Zborovská 81/11 150 21 Praha 5 - Smíchov IČ: 000 66 001


ZHOTOVITEL:		NAVRHL / VYPRACOVAL:	
	ADVISIA, s.r.o. Rubeška 215/1 Praha 9, 190 00 www.advisia.cz, info@advisia.cz	Ing. Michal NĚMEC	
		ZODPOVĚDNÝ PROJEKTANT:	
		Ing. Michal NĚMEC	
		TECHNICKÁ KONTROLA:	
		Ing. Miroslav VĚTROVSKÝ	
		HLAVNÍ INŽENÝR PROJEKTU:	
		Ing. Michal NĚMEC	

AKCE:		ČÍSLO ZAKÁZKY:	20-004-A
III/12537 Sobočice - Zásmuky - PD		DATUM:	03 /2023
		FOMÁT:	21 x A4
		MĚŘÍTKO	1 : 50
		REVIZE:	00
ČÍSLO OBJEKTU:	NÁZEV OBJEKTU:	STUPEŇ PD:	PARÉ:
SO 101	Silnice III/12537 Sobočice - Zásmuky	PDPS	
ČÍSLO PŘÍLOHY:	NÁZEV PŘÍLOHY:		
05	Vzorové příčné řezy		


ŘEZ V PŘÍMÉ SE VSAKOVACÍM TRATIVODEM
km 4,760 00

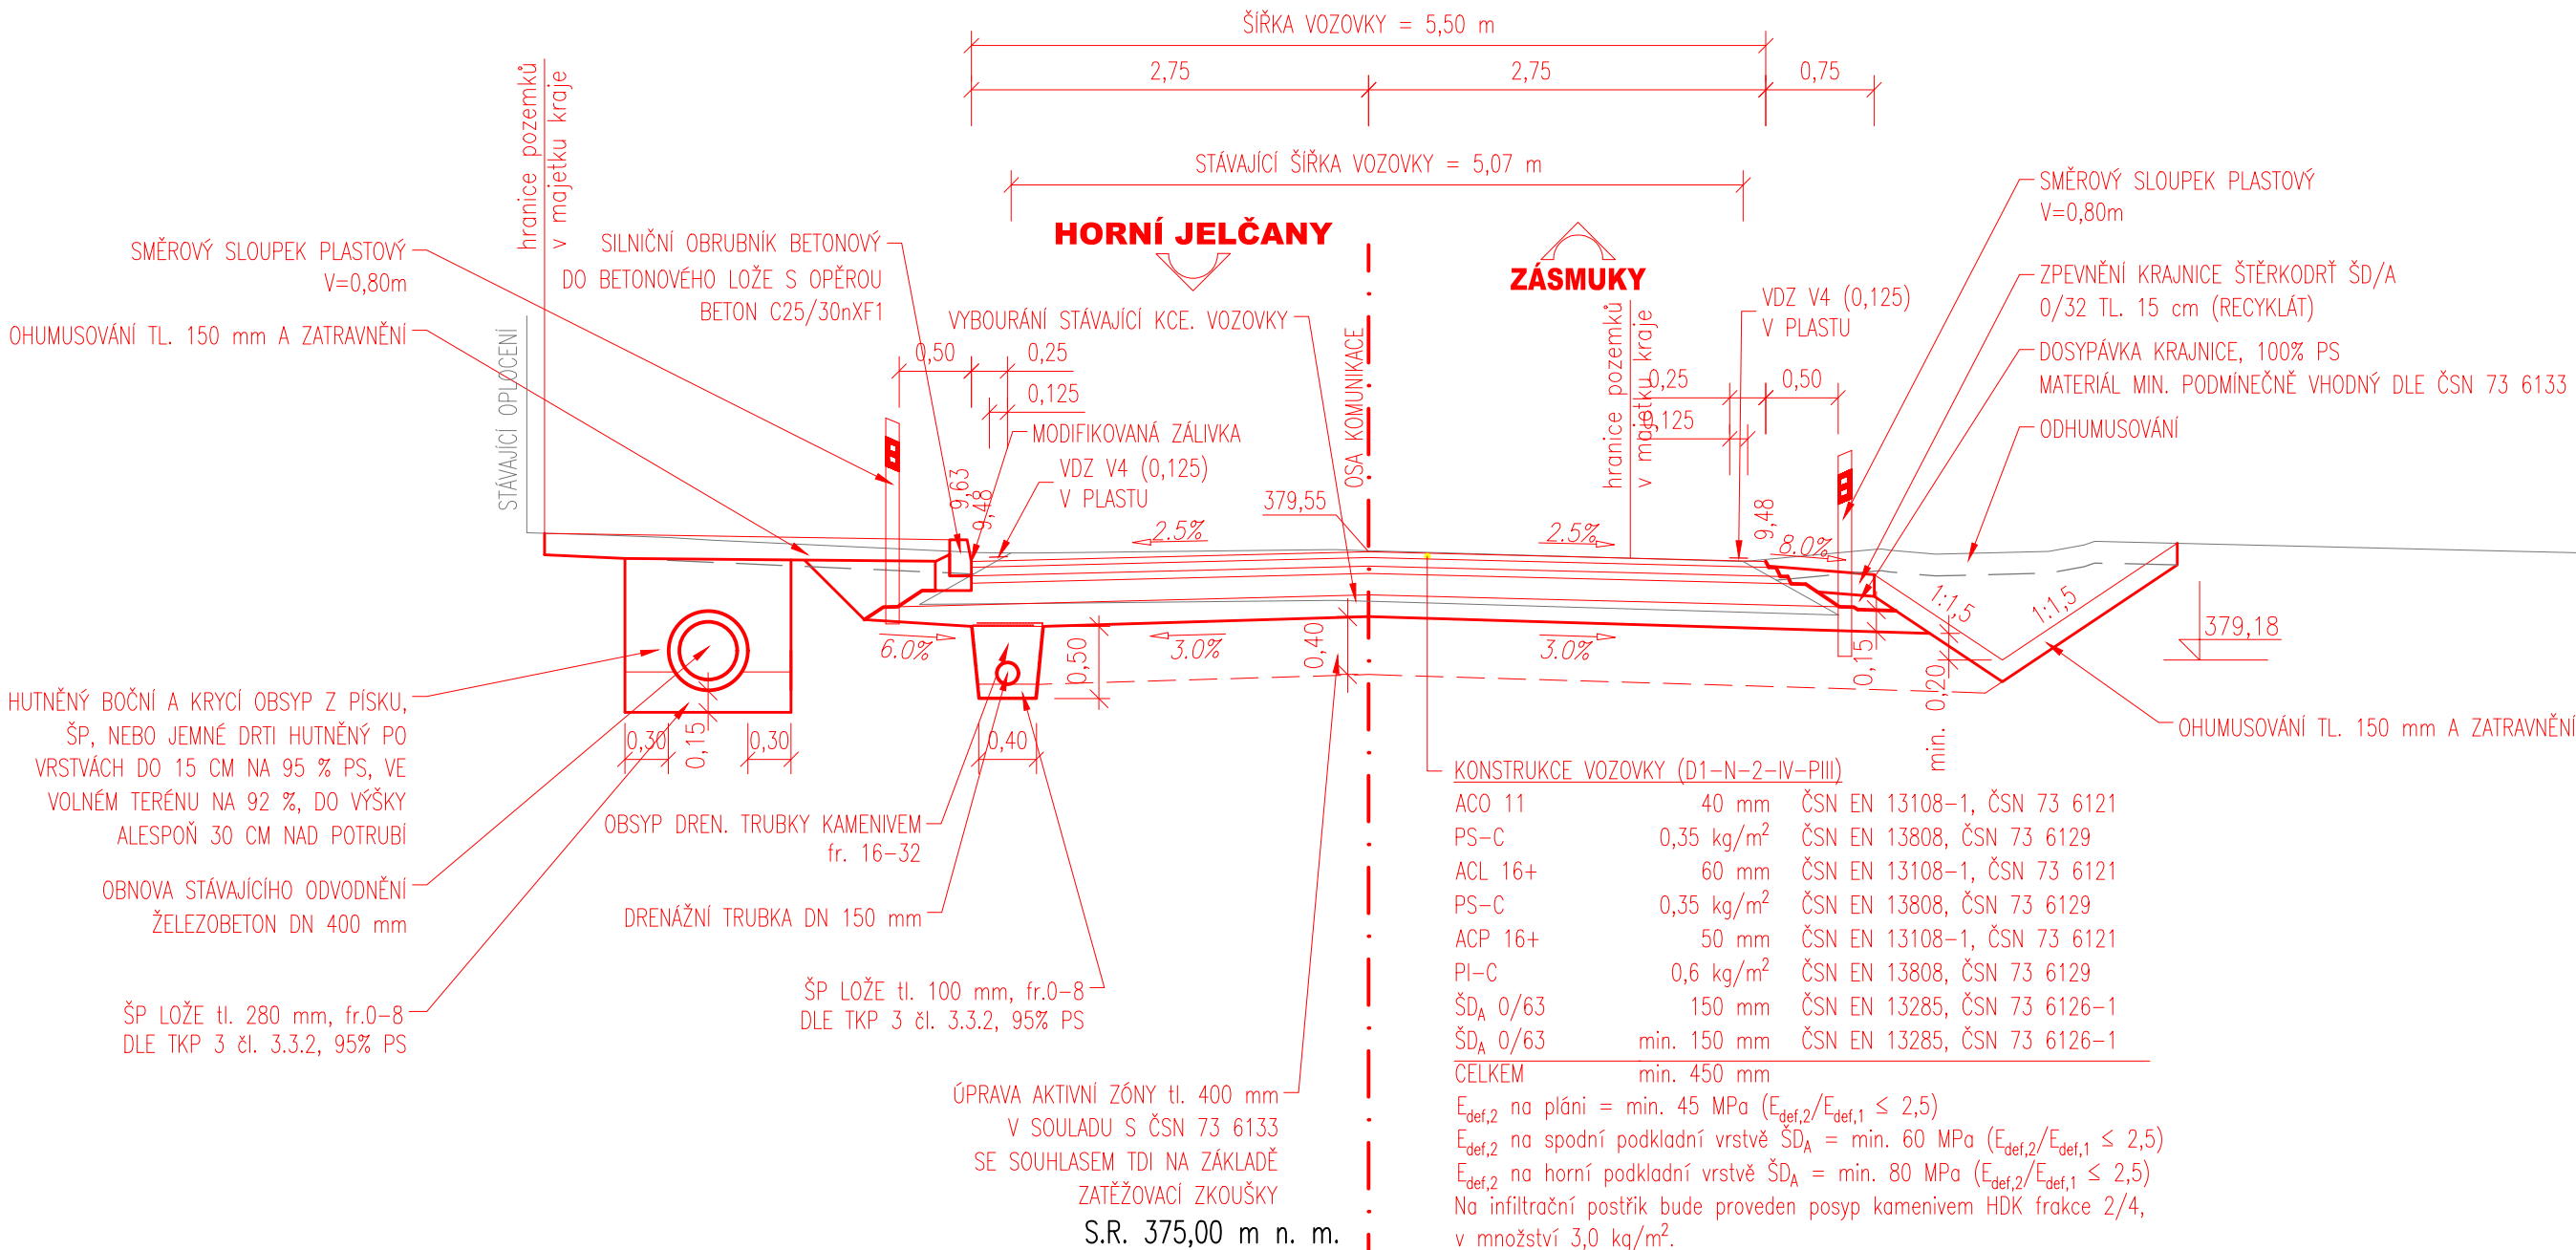


ŘEZ V KŘÍŽOVATCE SE ZVÝŠENOU POJÍŽDĚNOU PLOCHOU

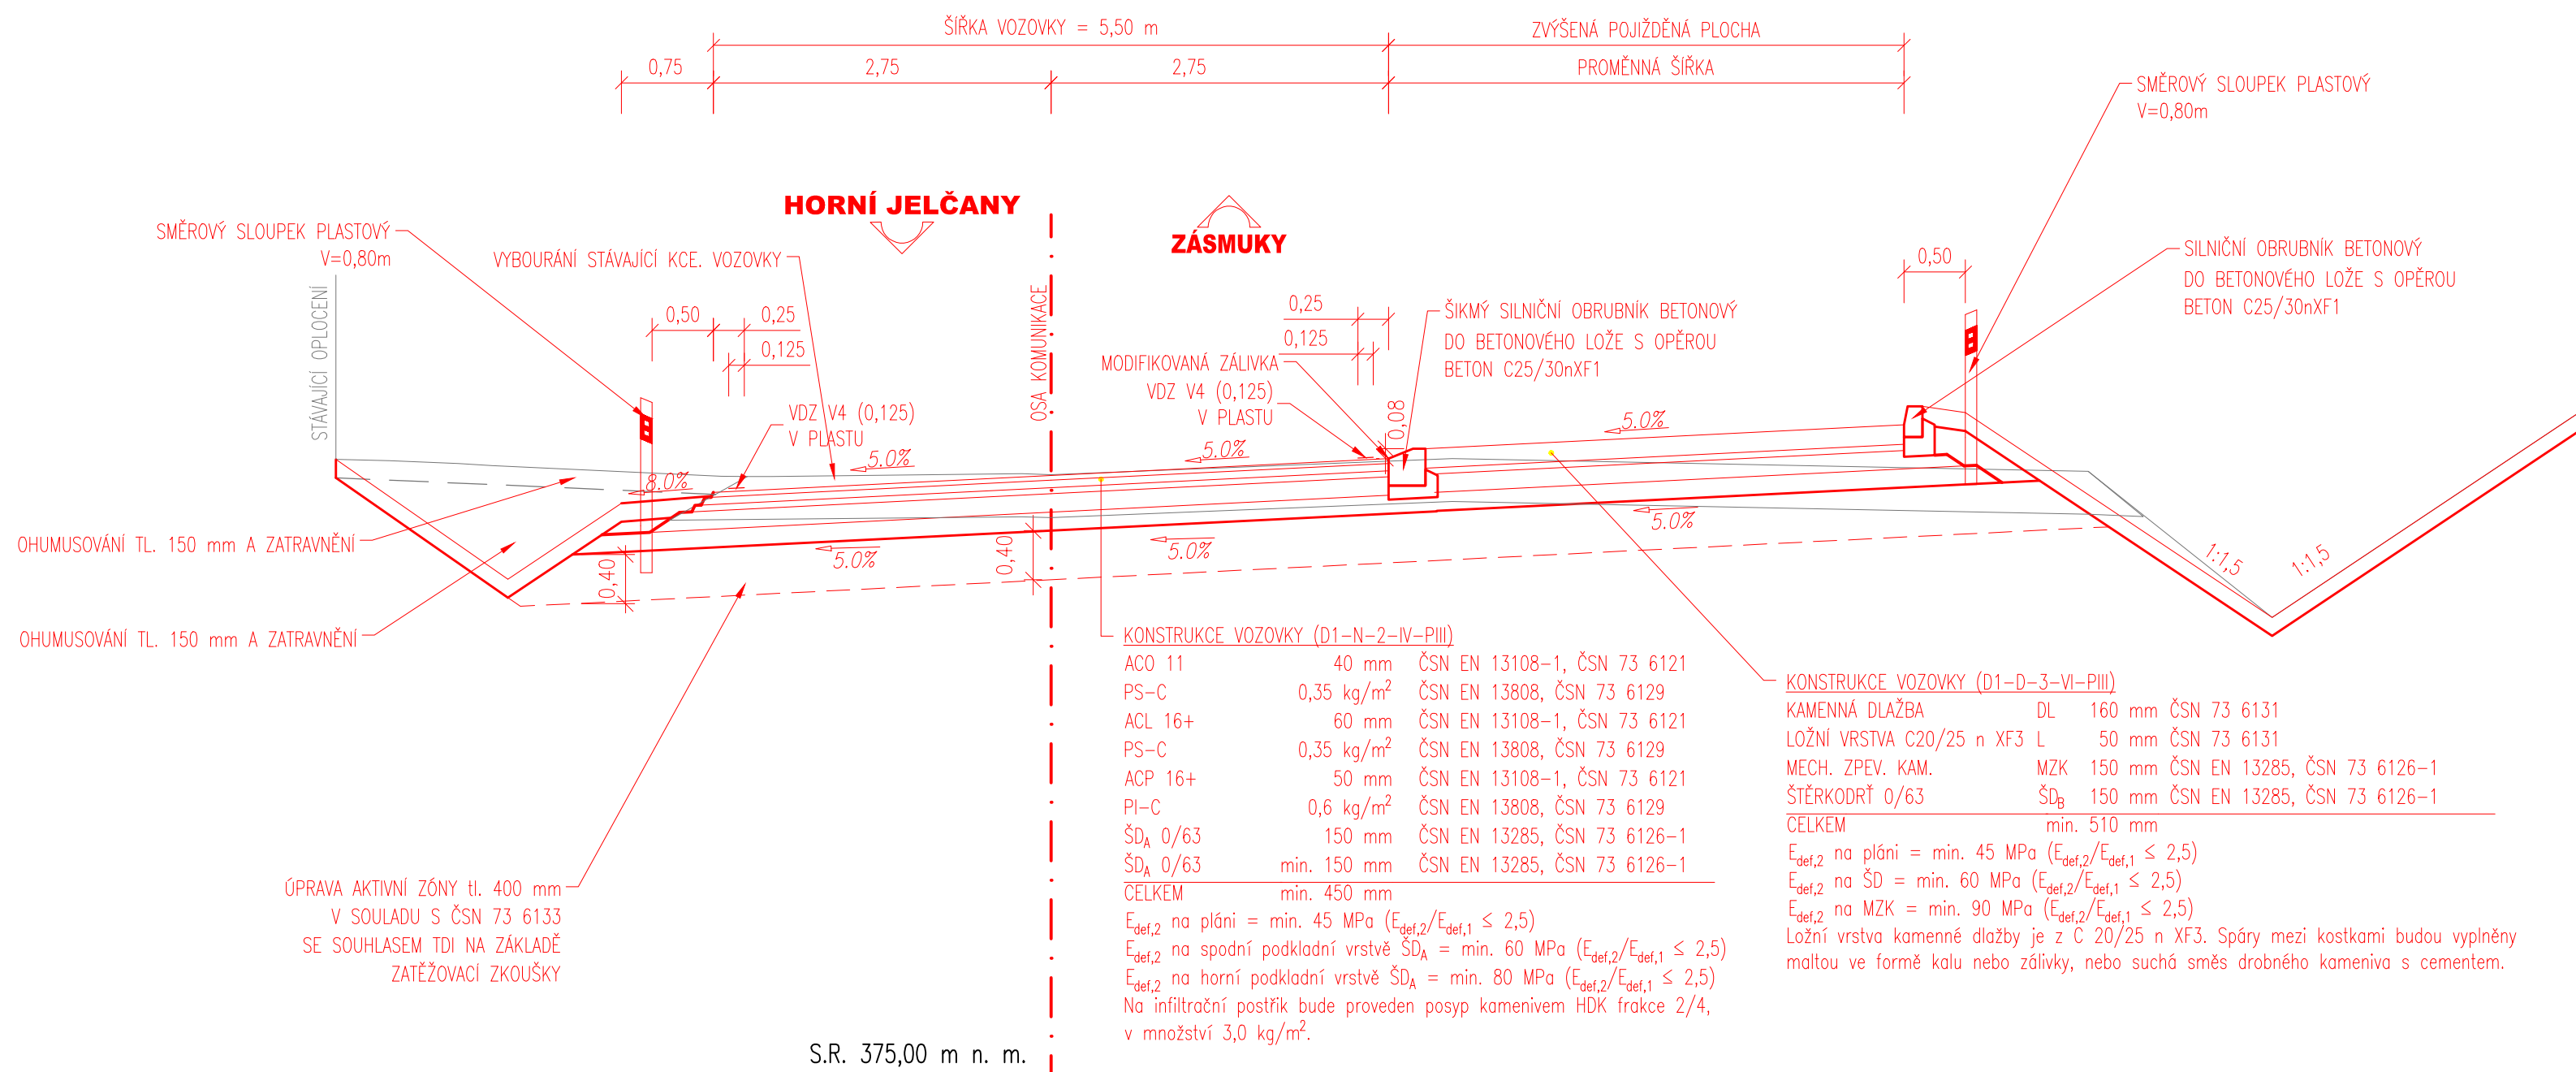


ŘEZ V MÍSTĚ S KAMENNÝM RIGOLEM
km 5,025 00

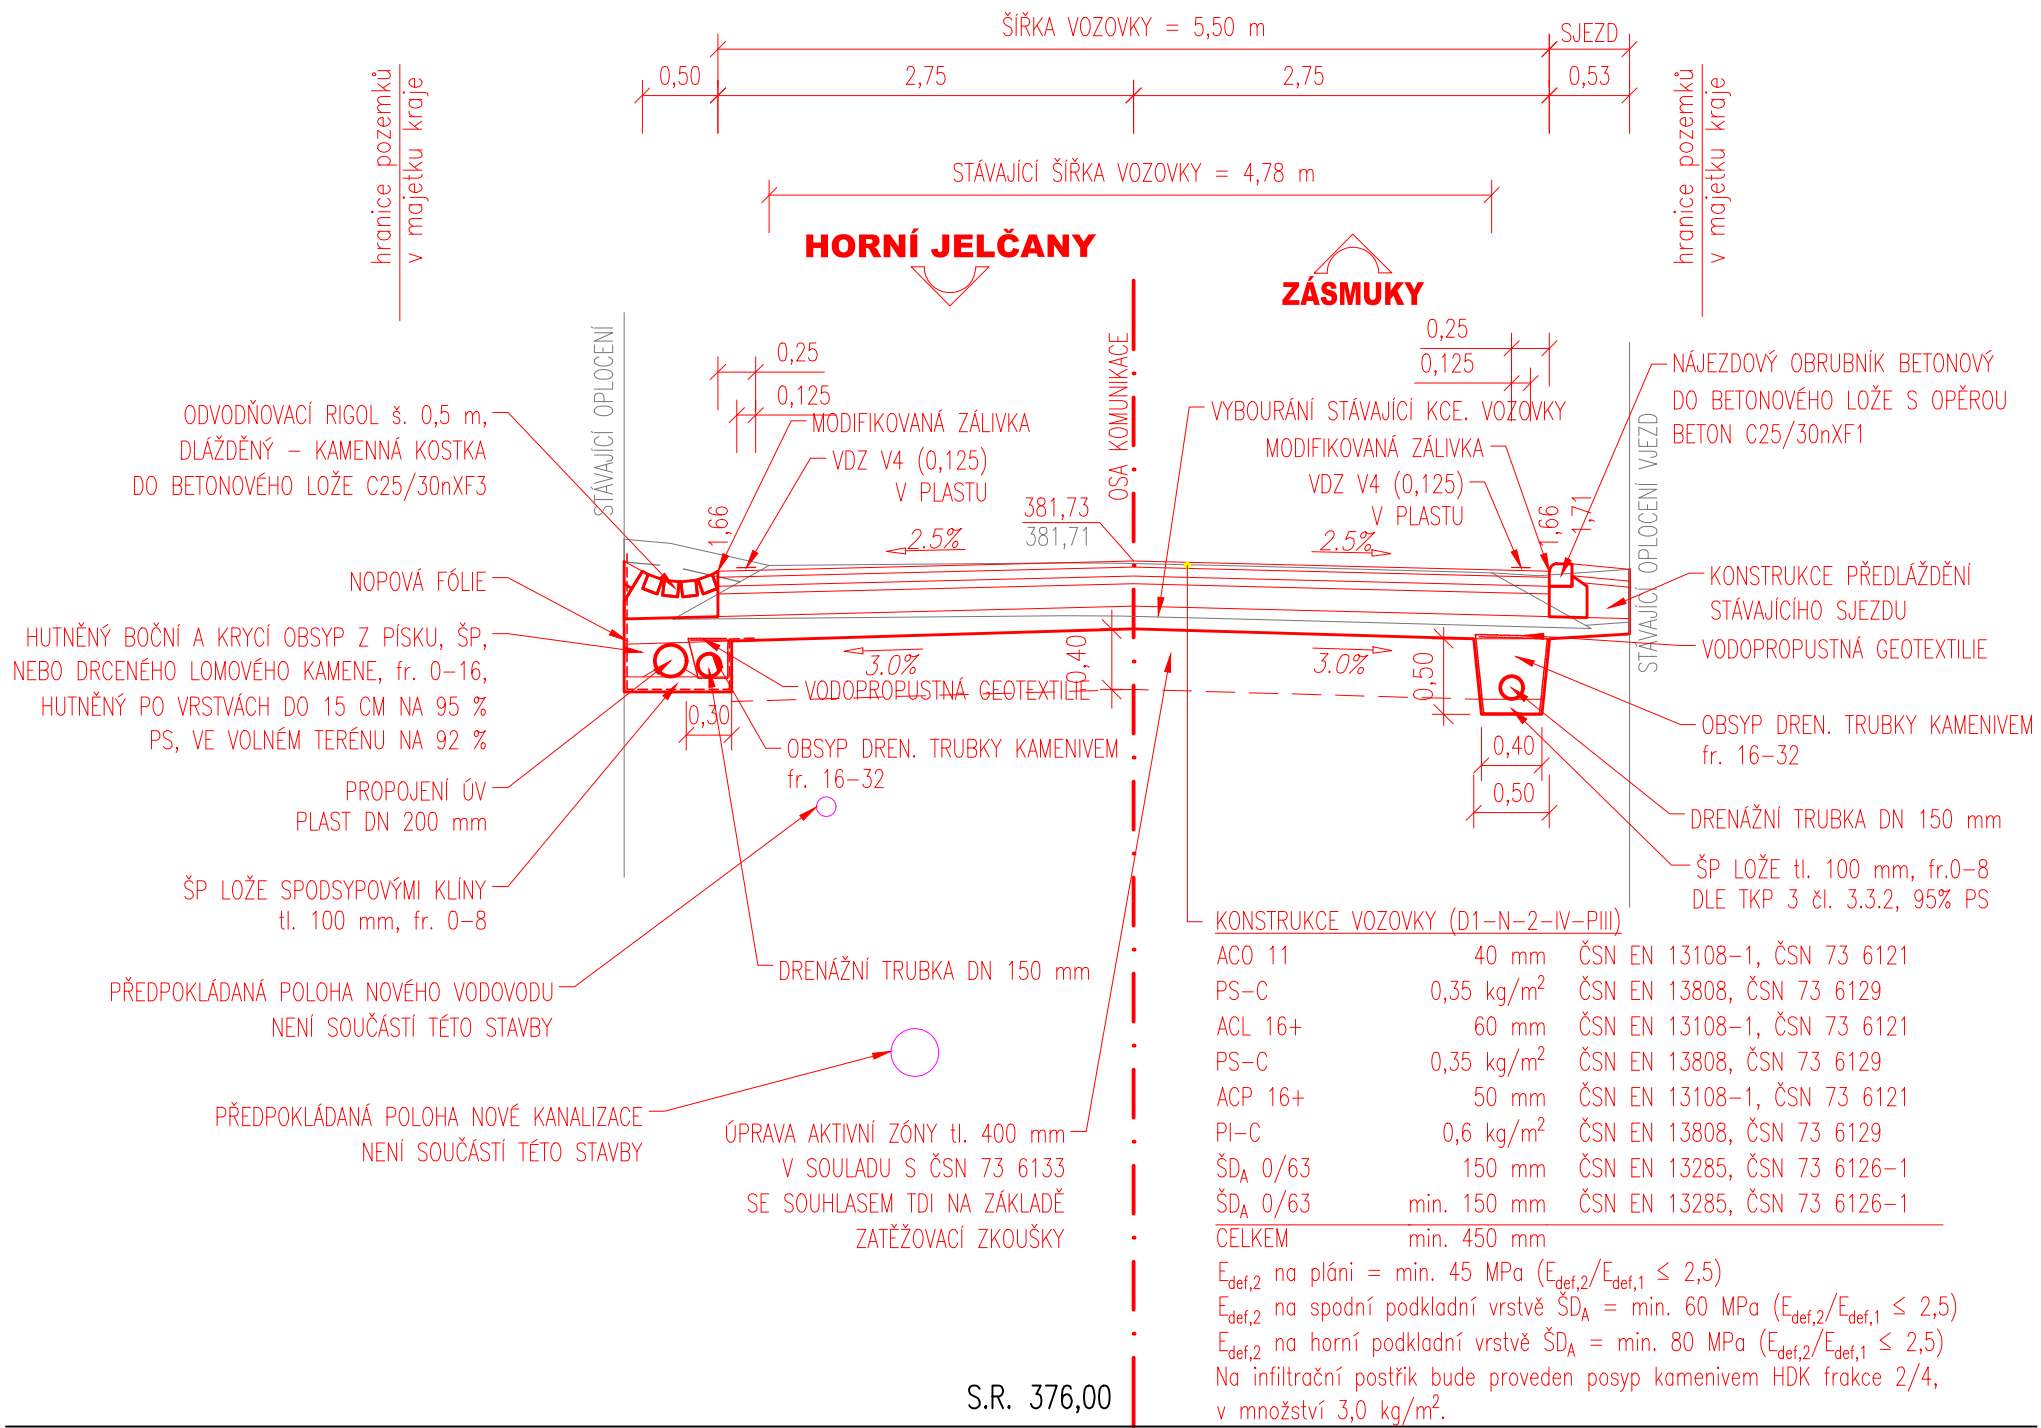


ŘEZ V PŘÍMÉ S OBOUSTRANNÝM PŘÍKOPEM
km 5,500 00

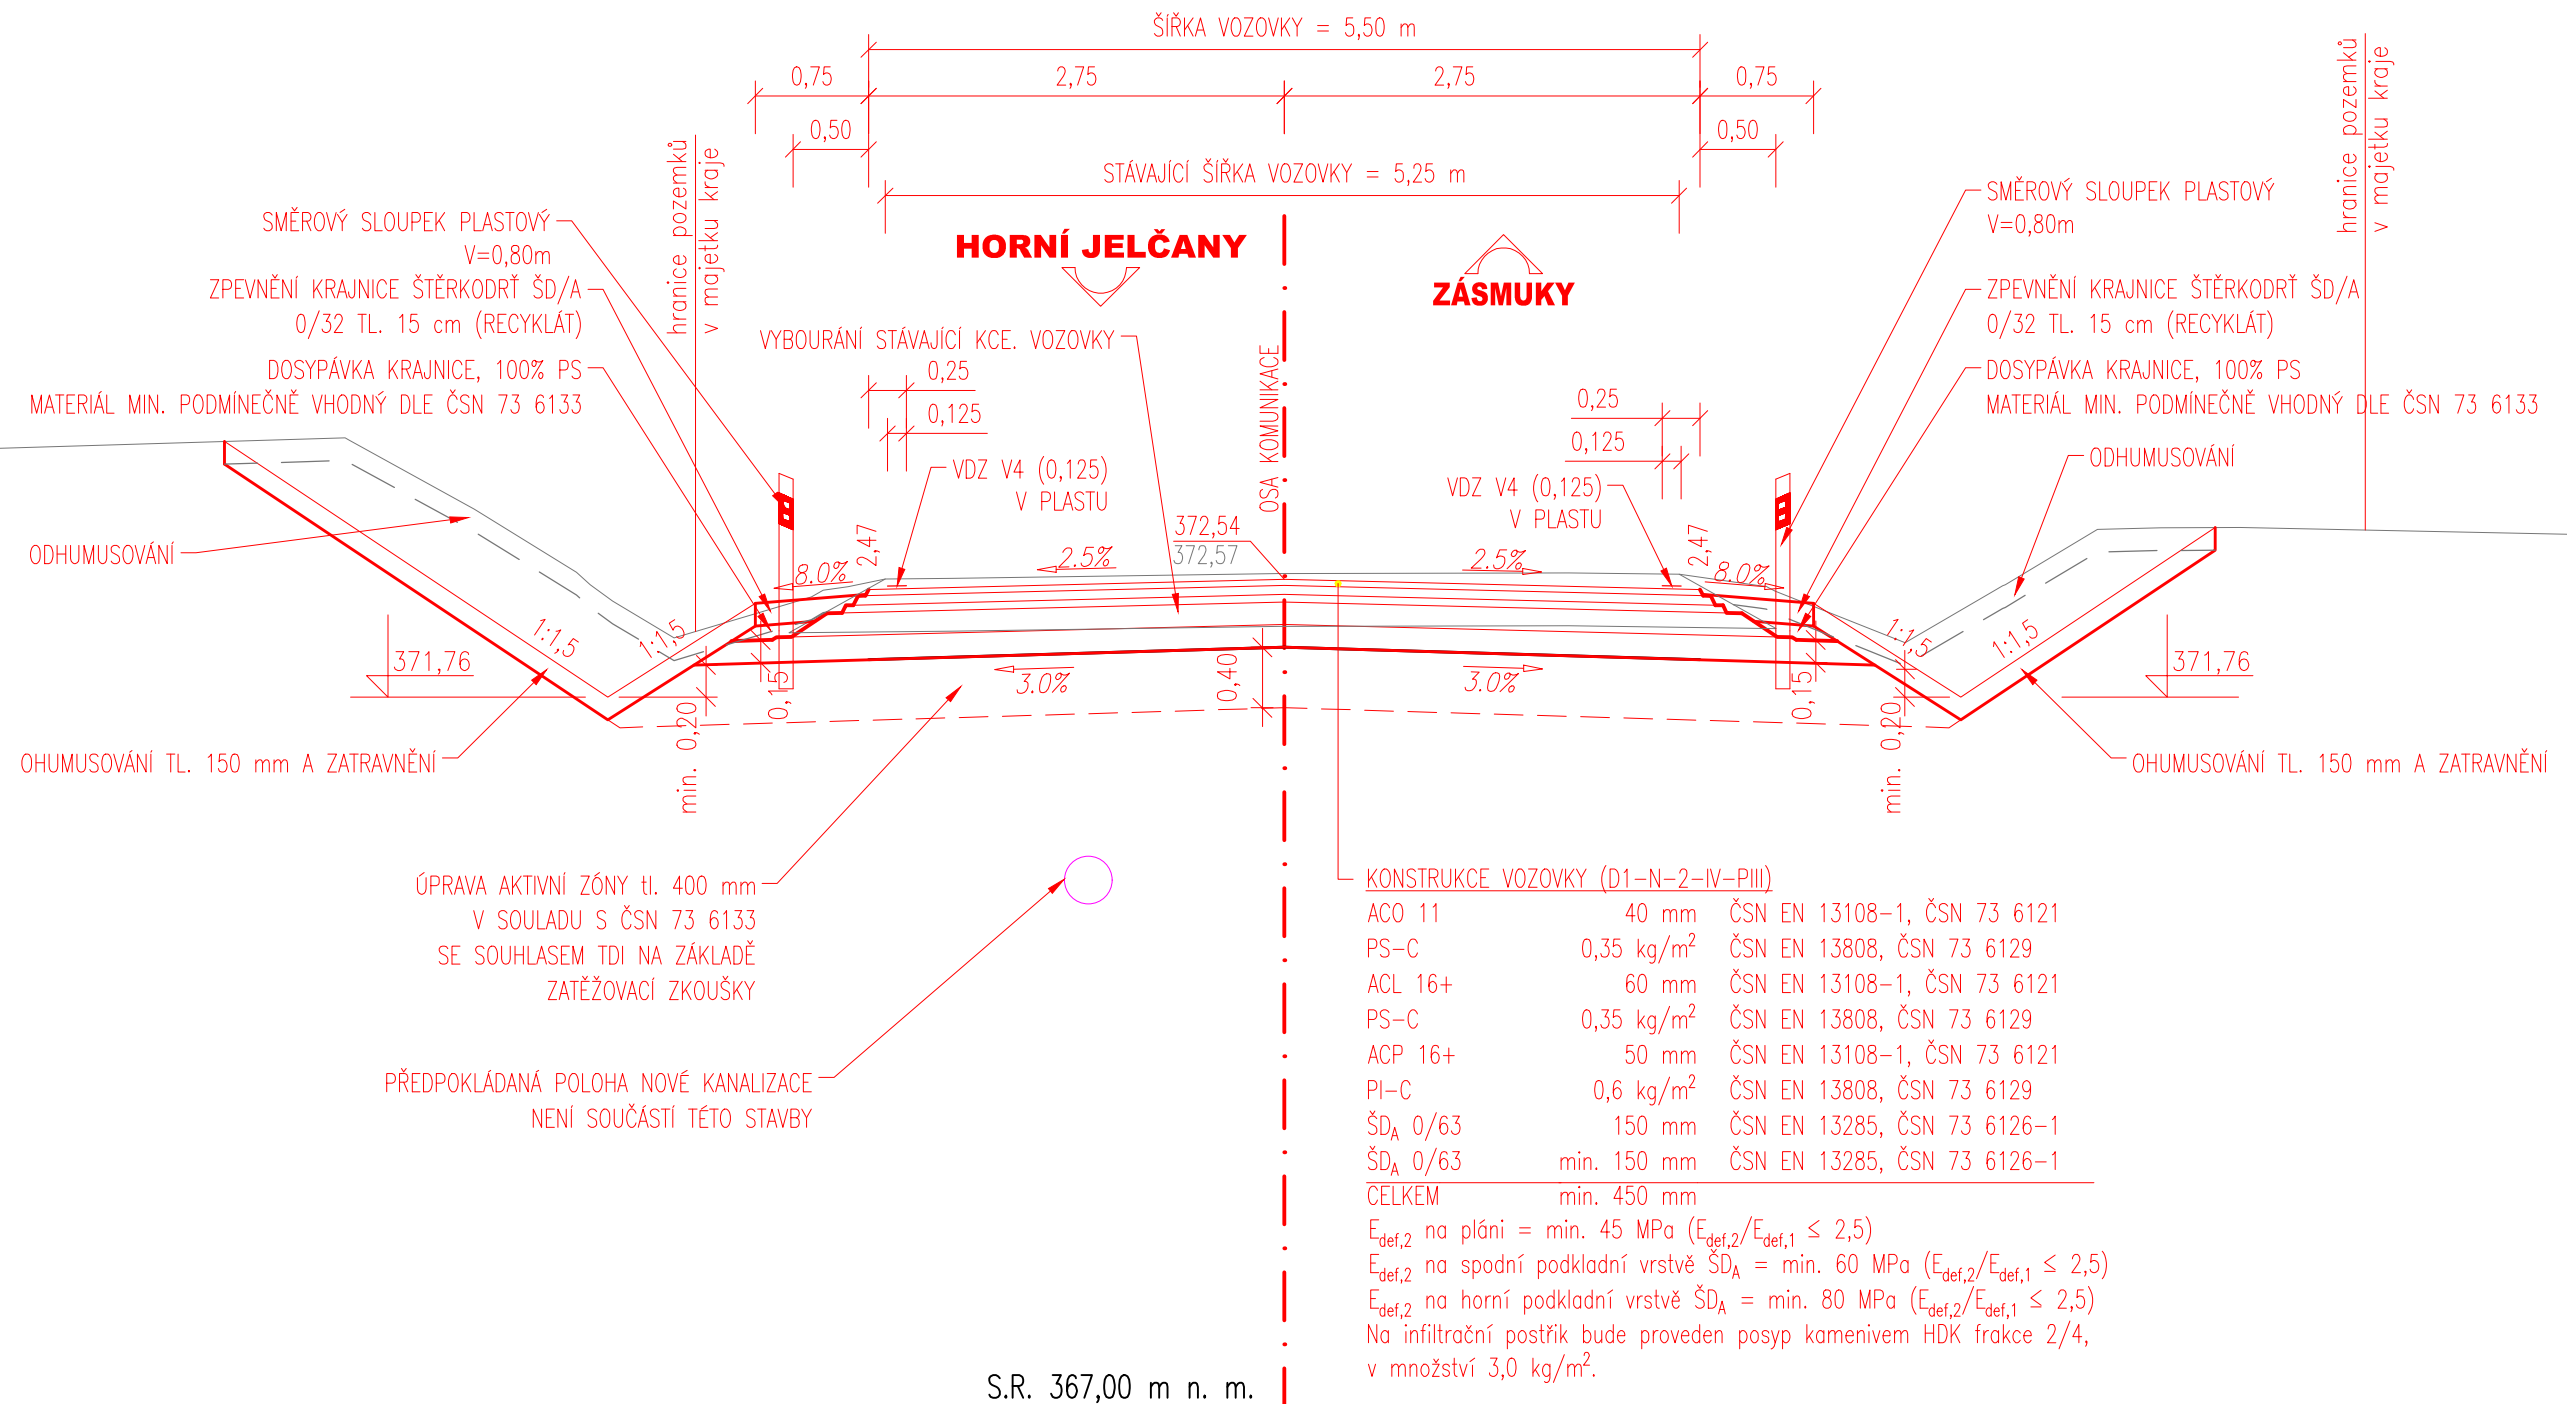

km 5,660 00

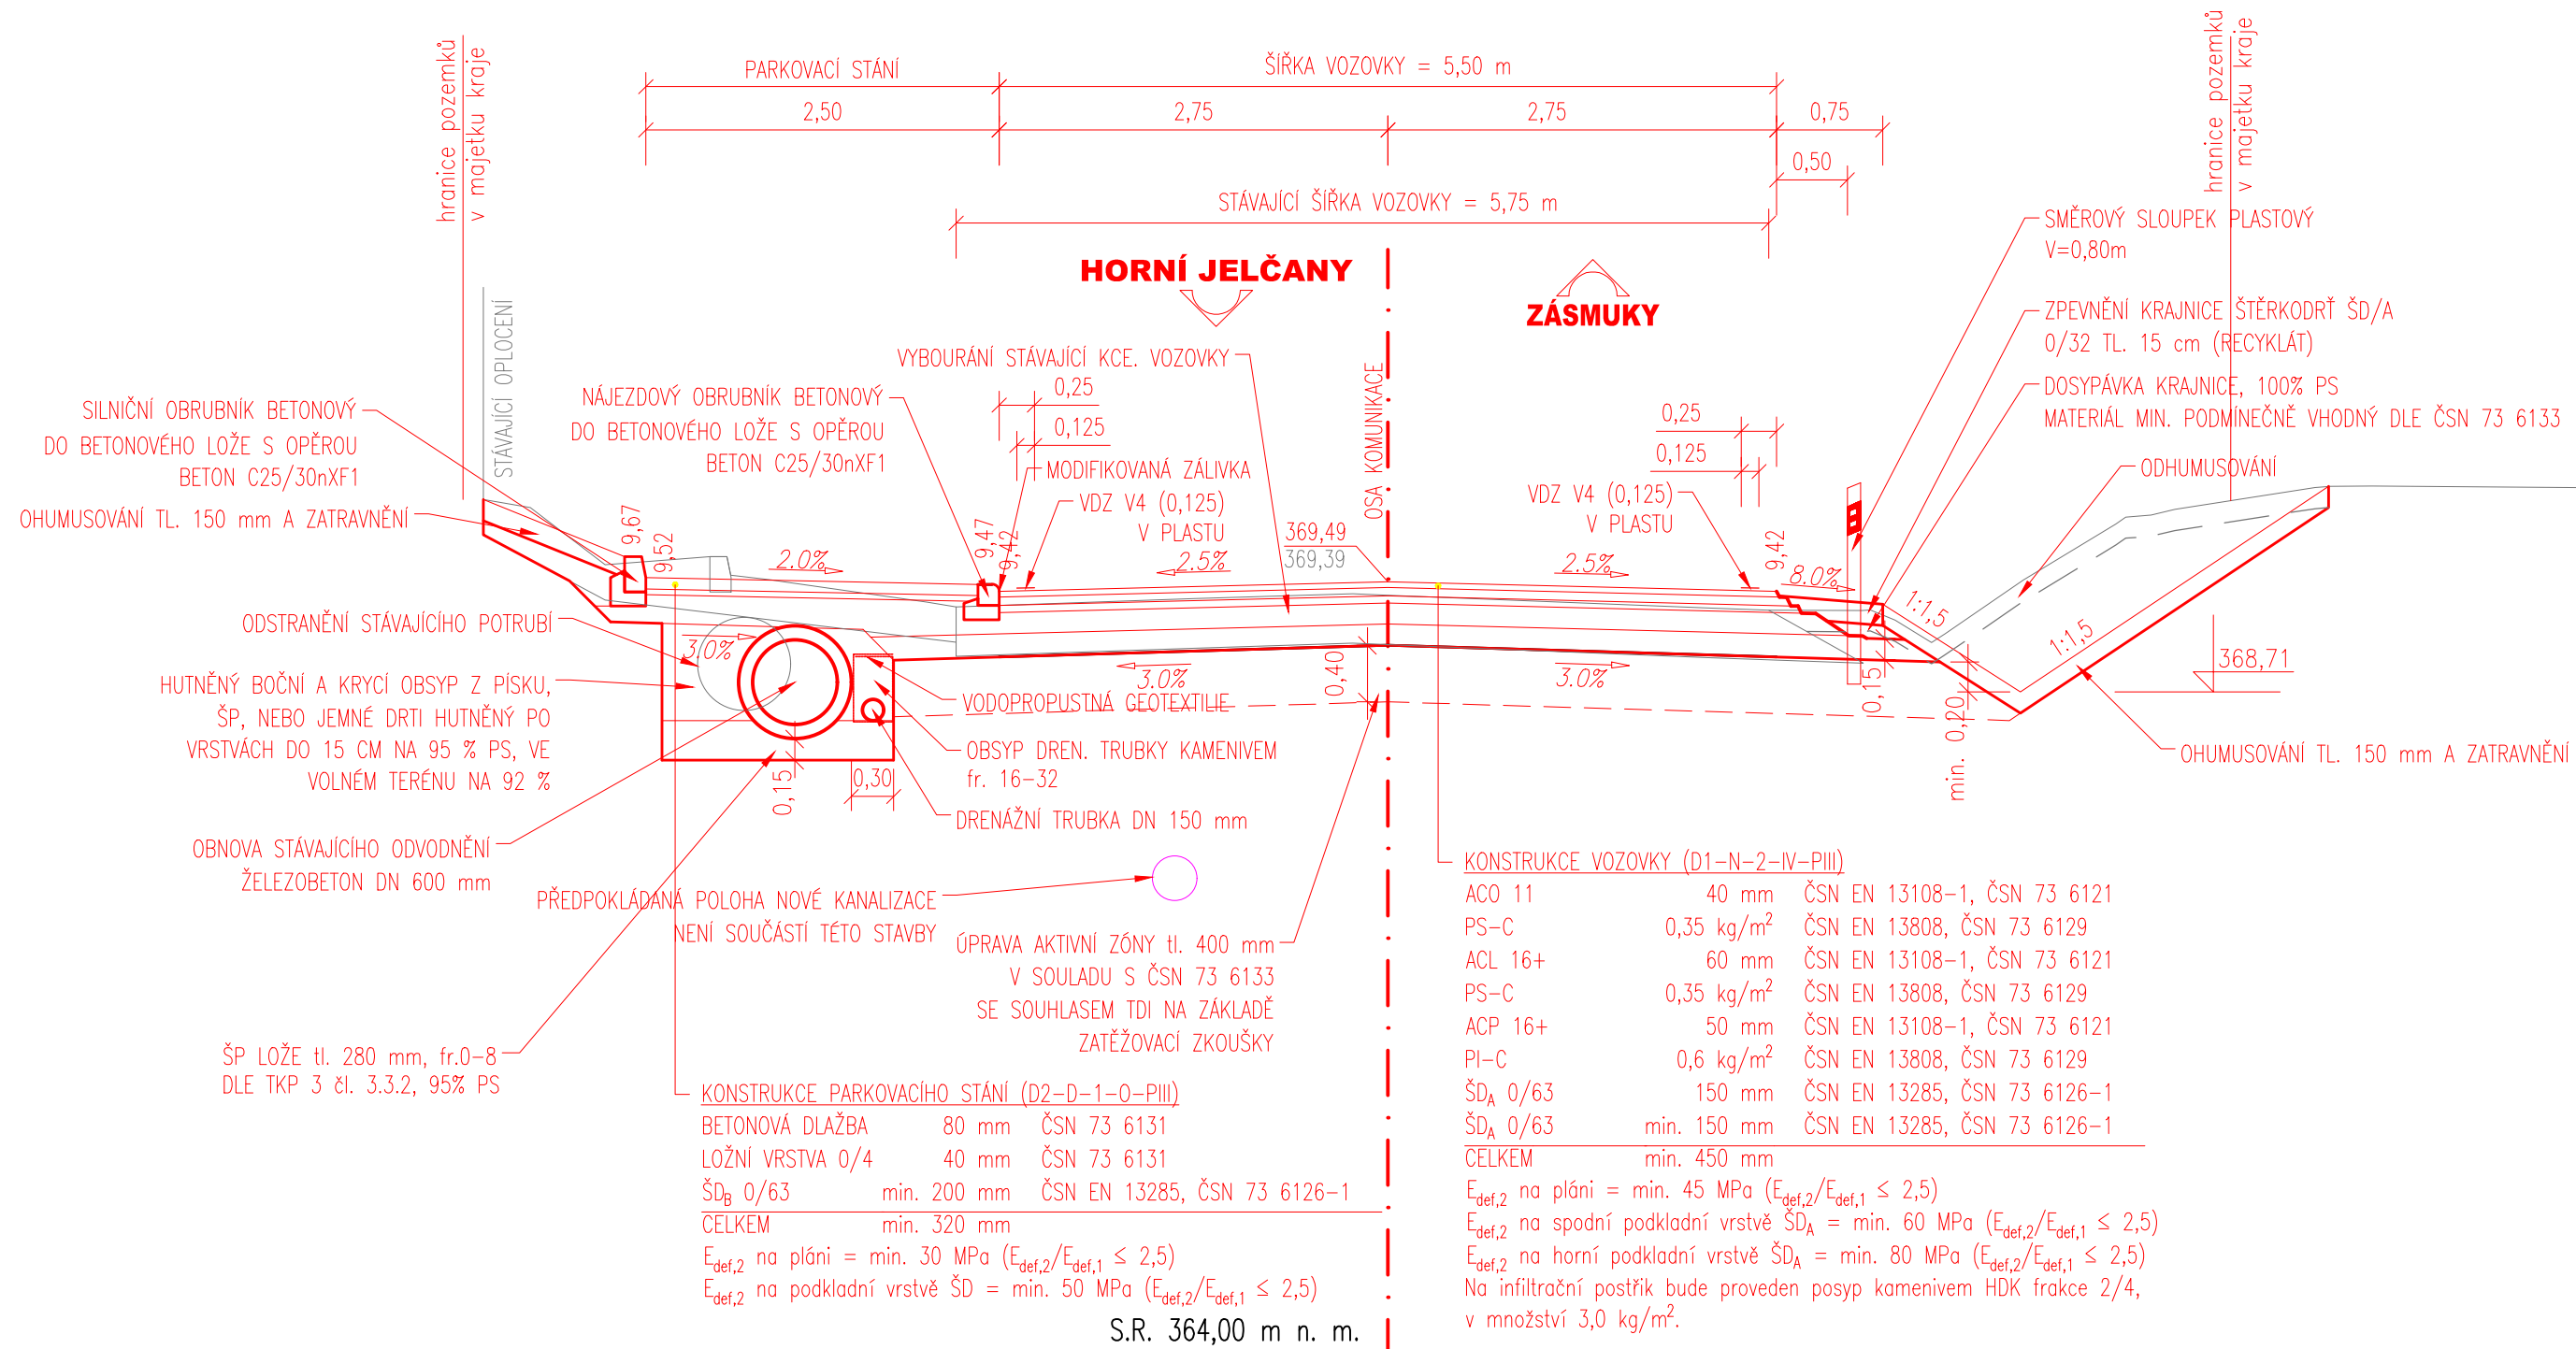


ŘEZ V PŘÍMÉ S CHODNÍKEM VLEVO, PARKOVACÍM STÁNÍM VPRAVO
A S OBNOVOU STÁVAJÍCÍCH ZATRUBNĚNÍ
km 5,930 00

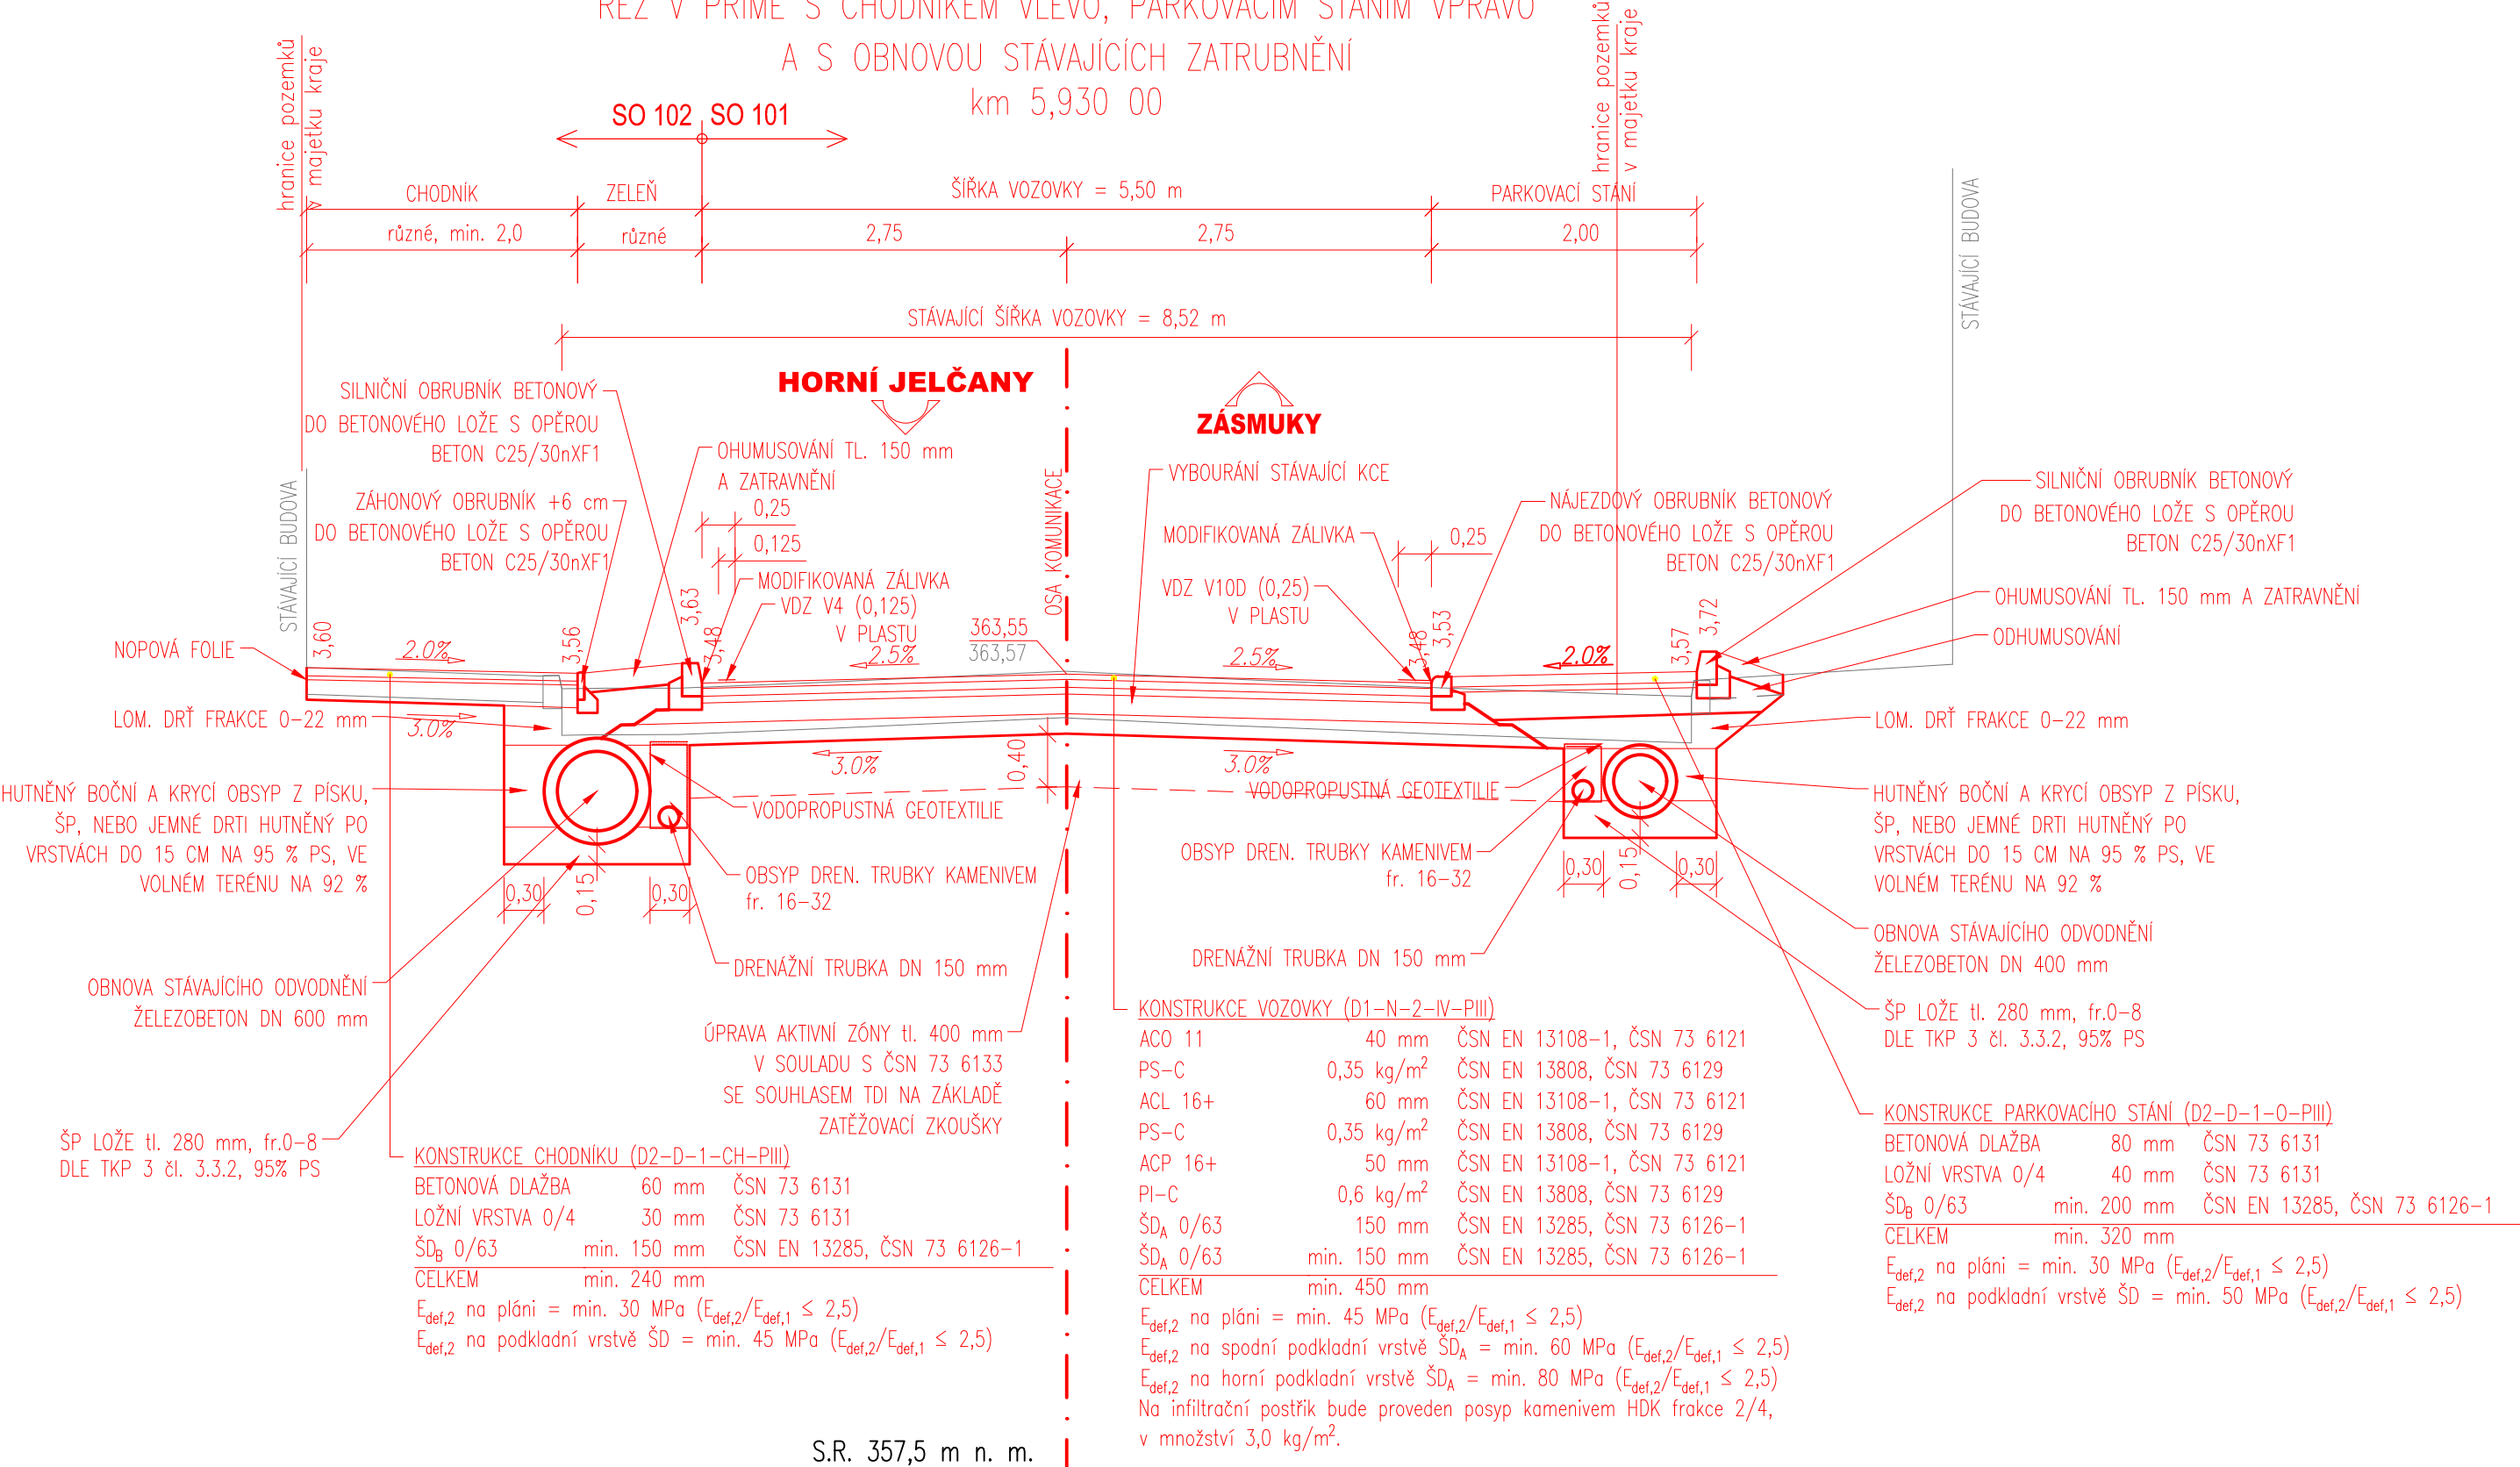


S.R. 357,5 m n. m.


ŘEZ V PŘÍMÉ SE VSAKOVACÍM TRATIVODEM
ZASTÁVKA "ZÁSMUKY, 5.KVĚTNA"
km 5,950 00

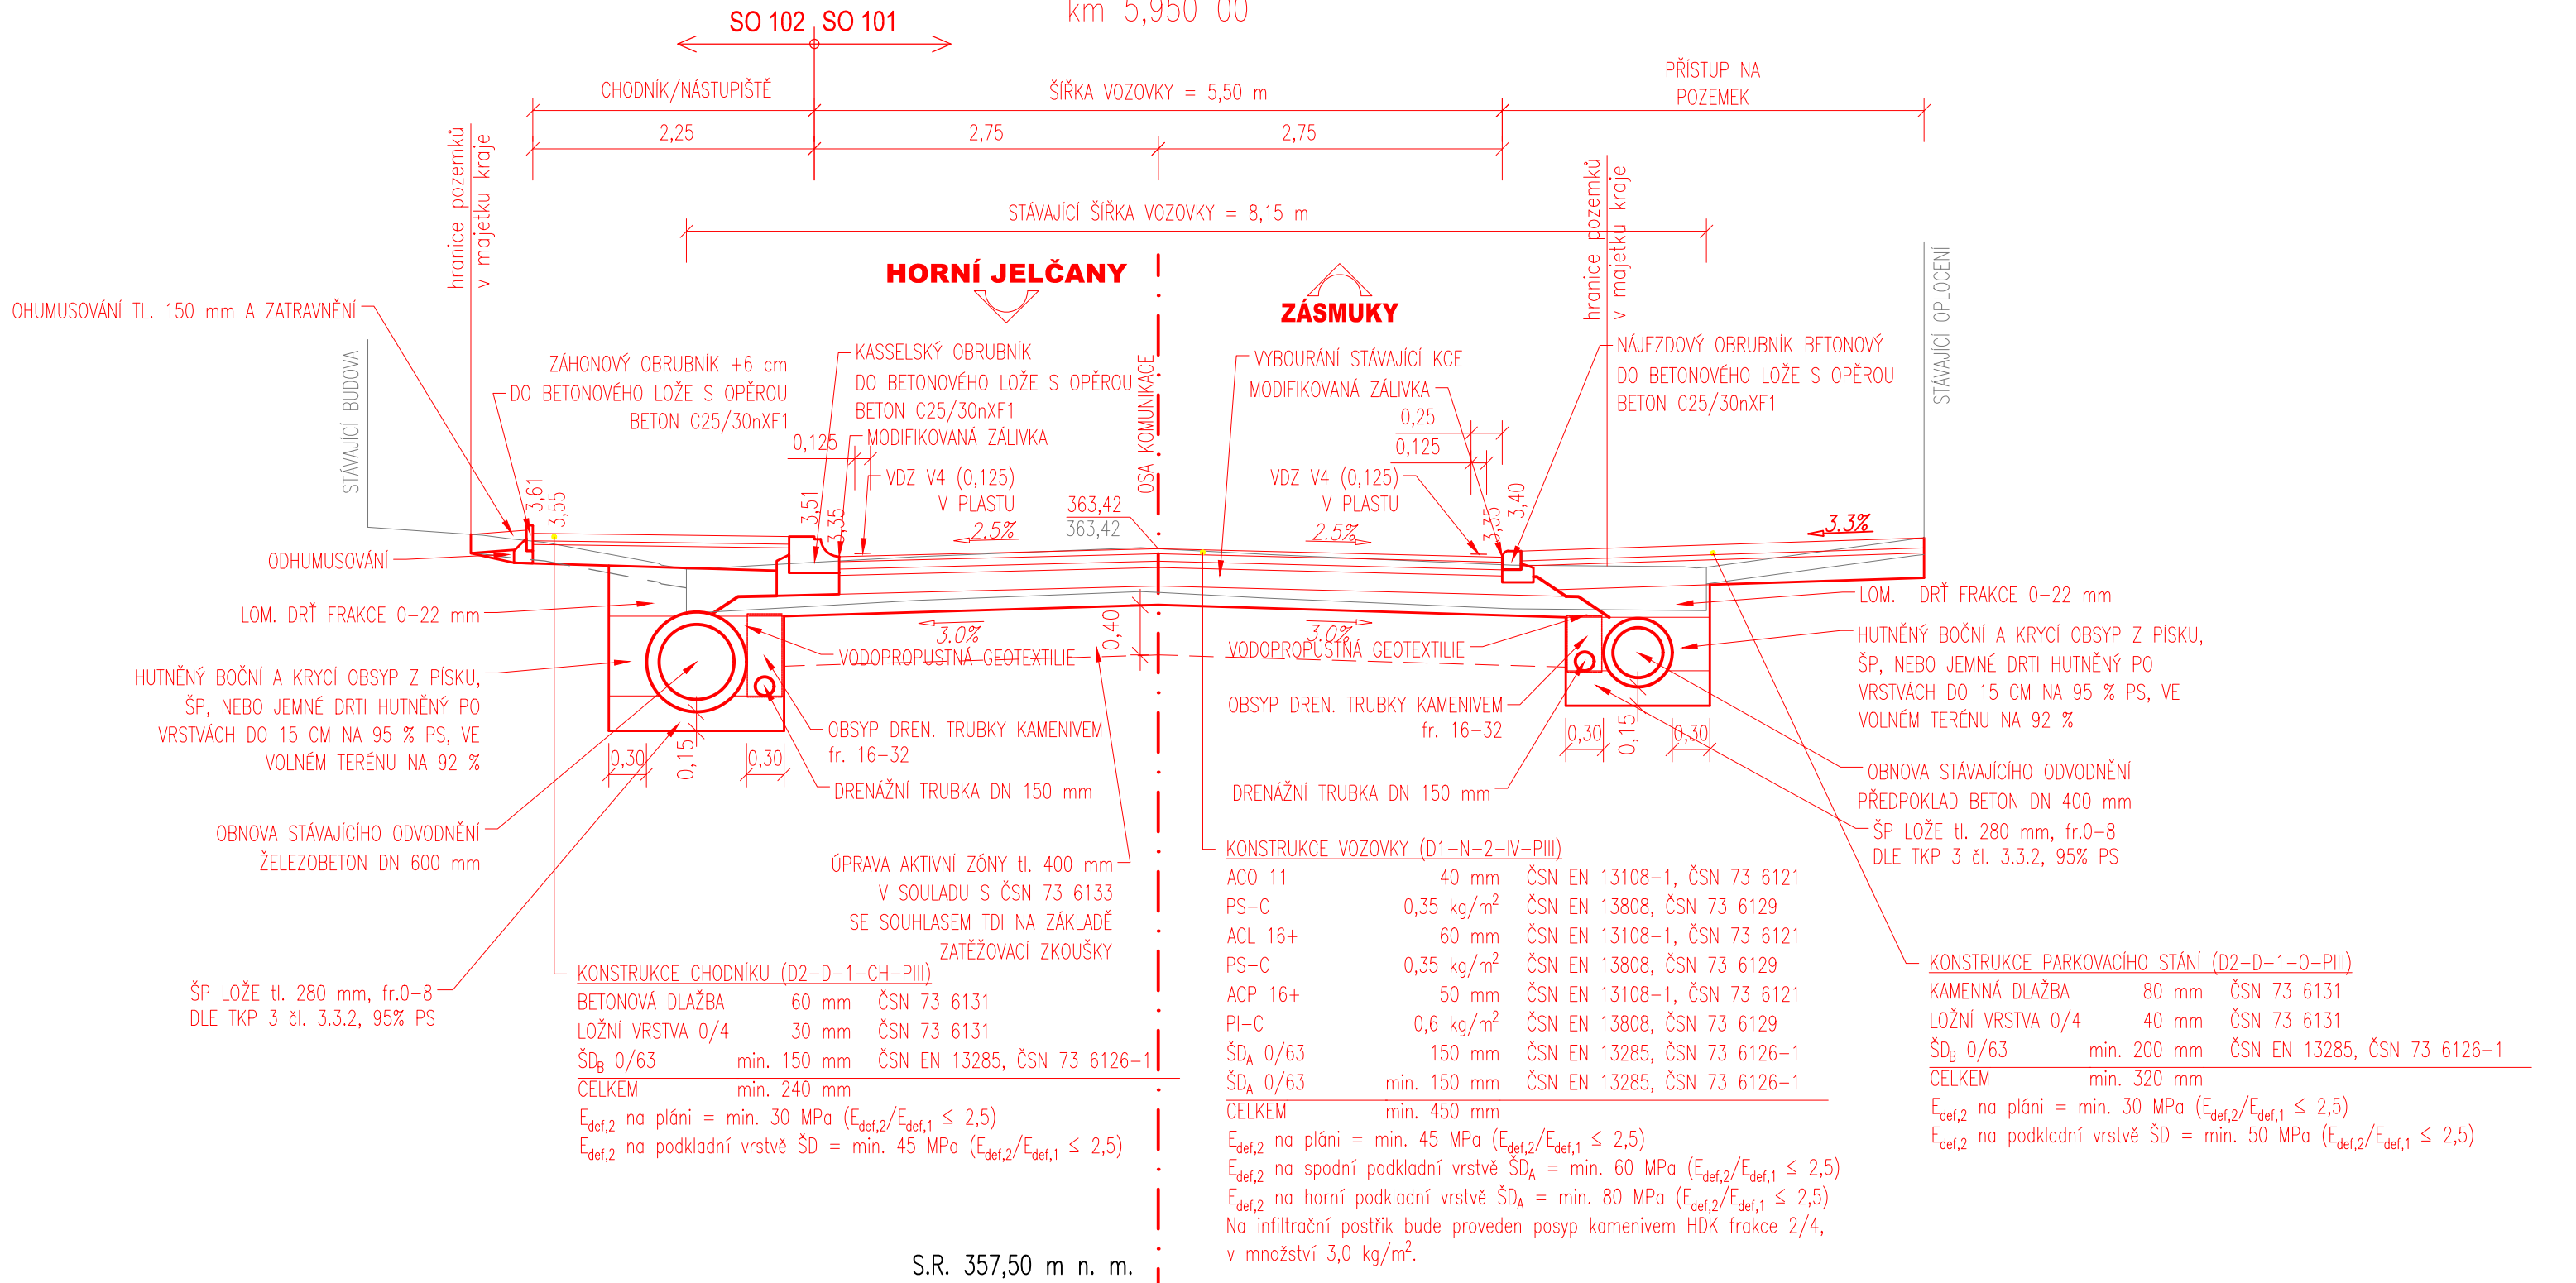


ŘEZ V PŘÍMÉ S PŘÍČNÝM PROPUSTKEM
km 4,735 00

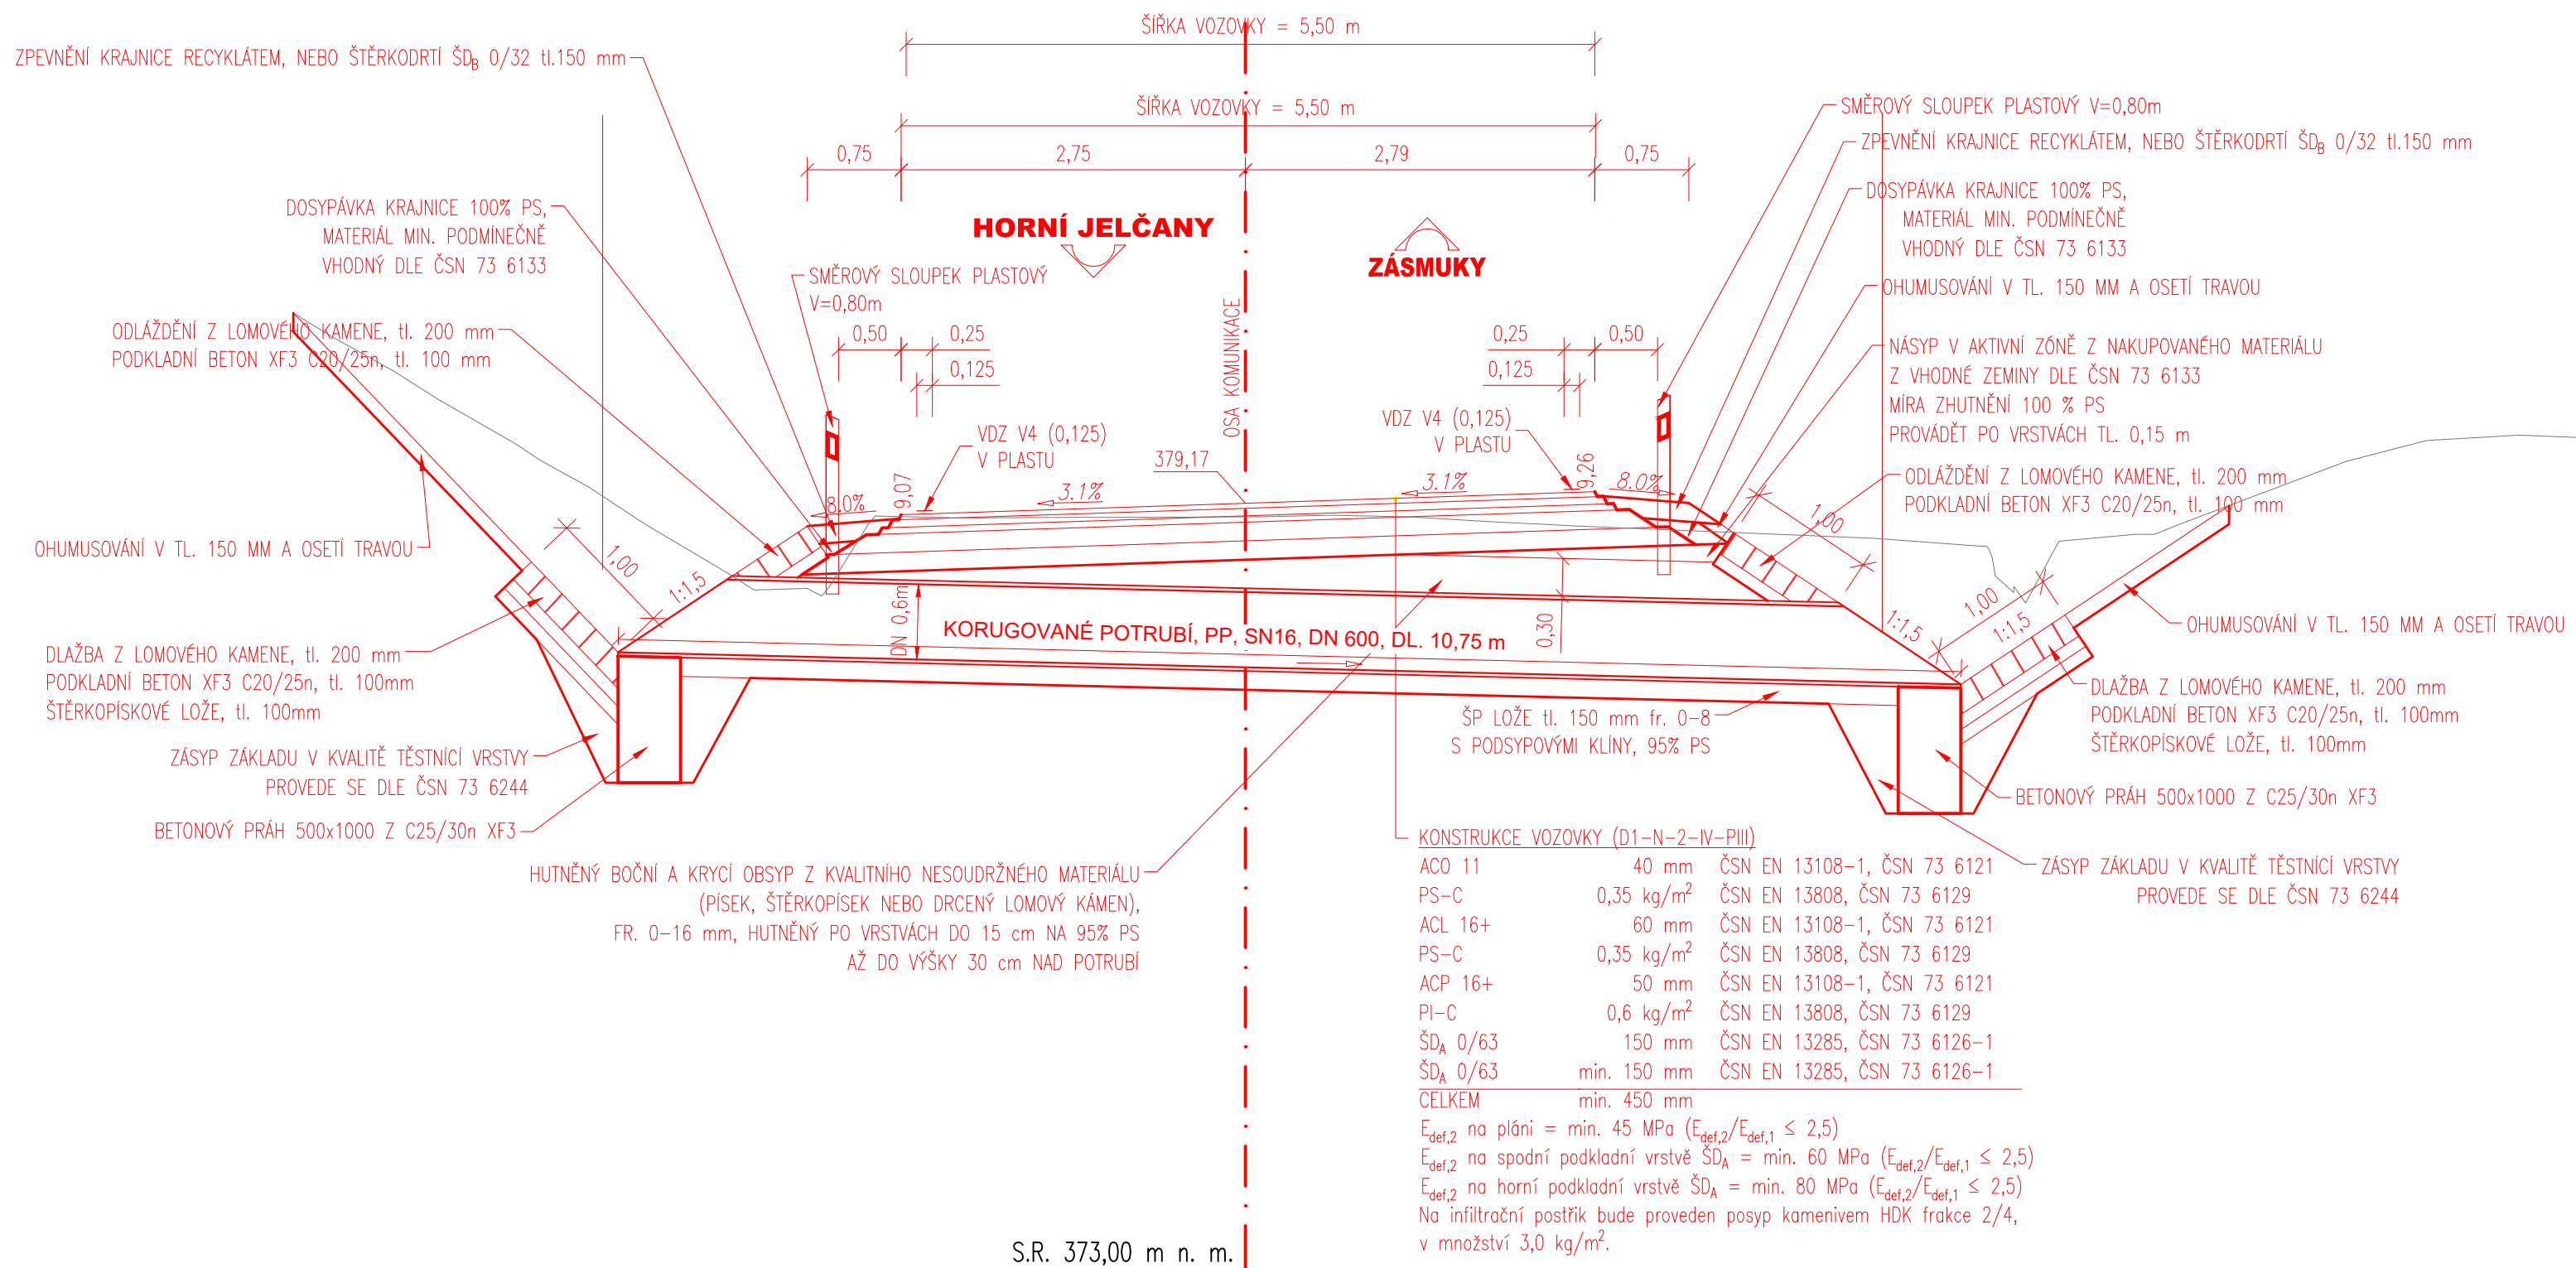

ŘEZ PROPUSTKEM – SJEZD
km 5,520 00

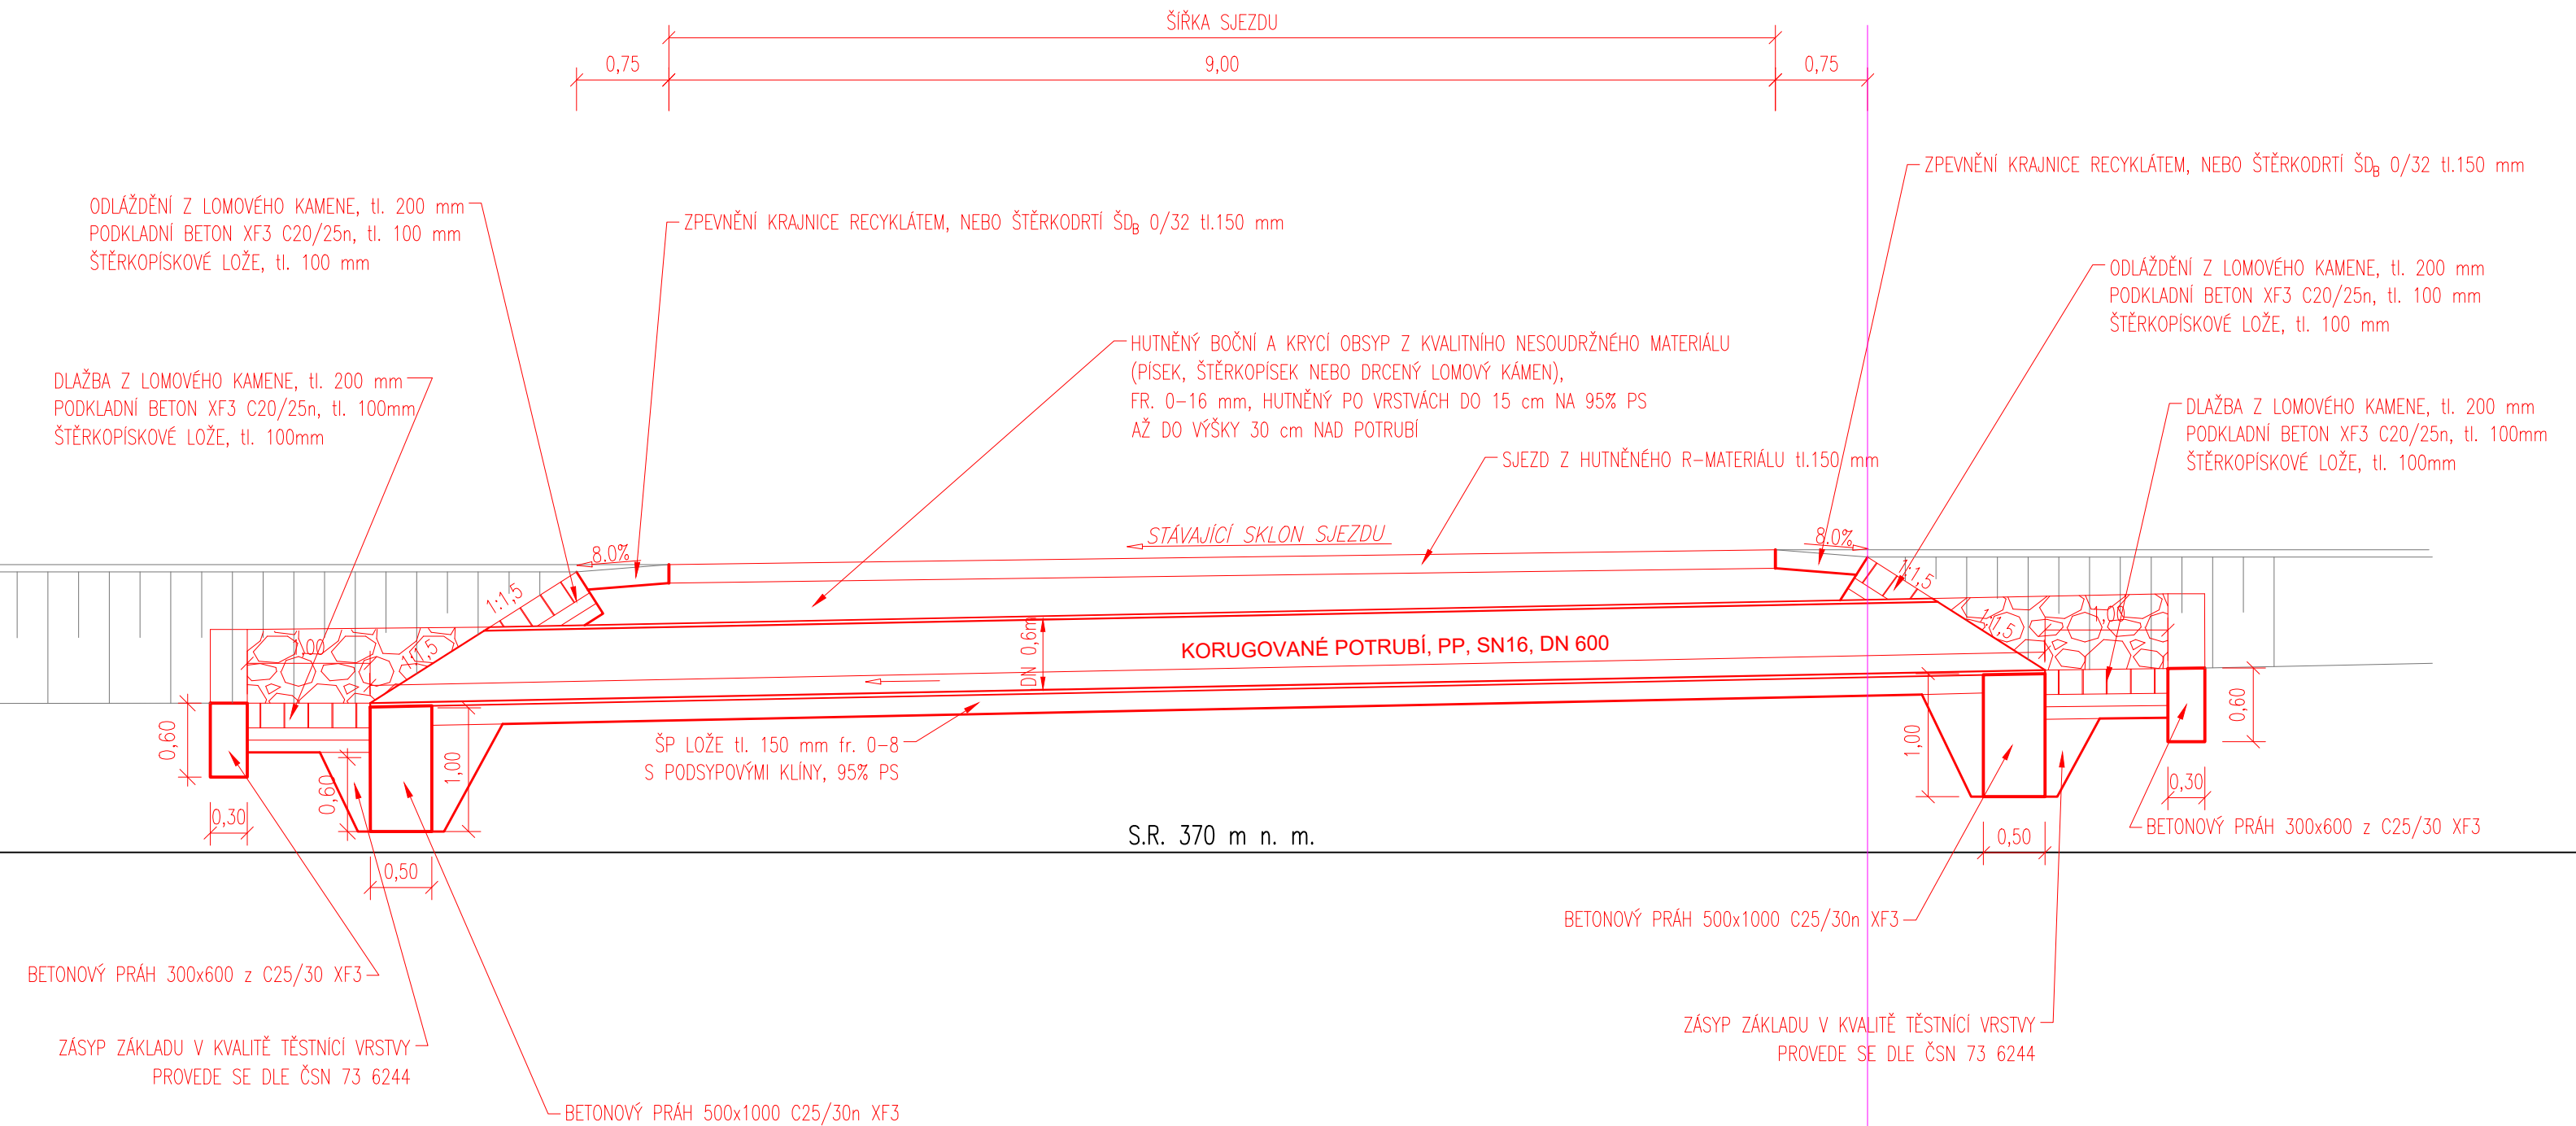

OŠETŘENÍ SPÁRY MEZI ASFALTOVOU VOZOVKOU A BETONOVÝM PRVKEM

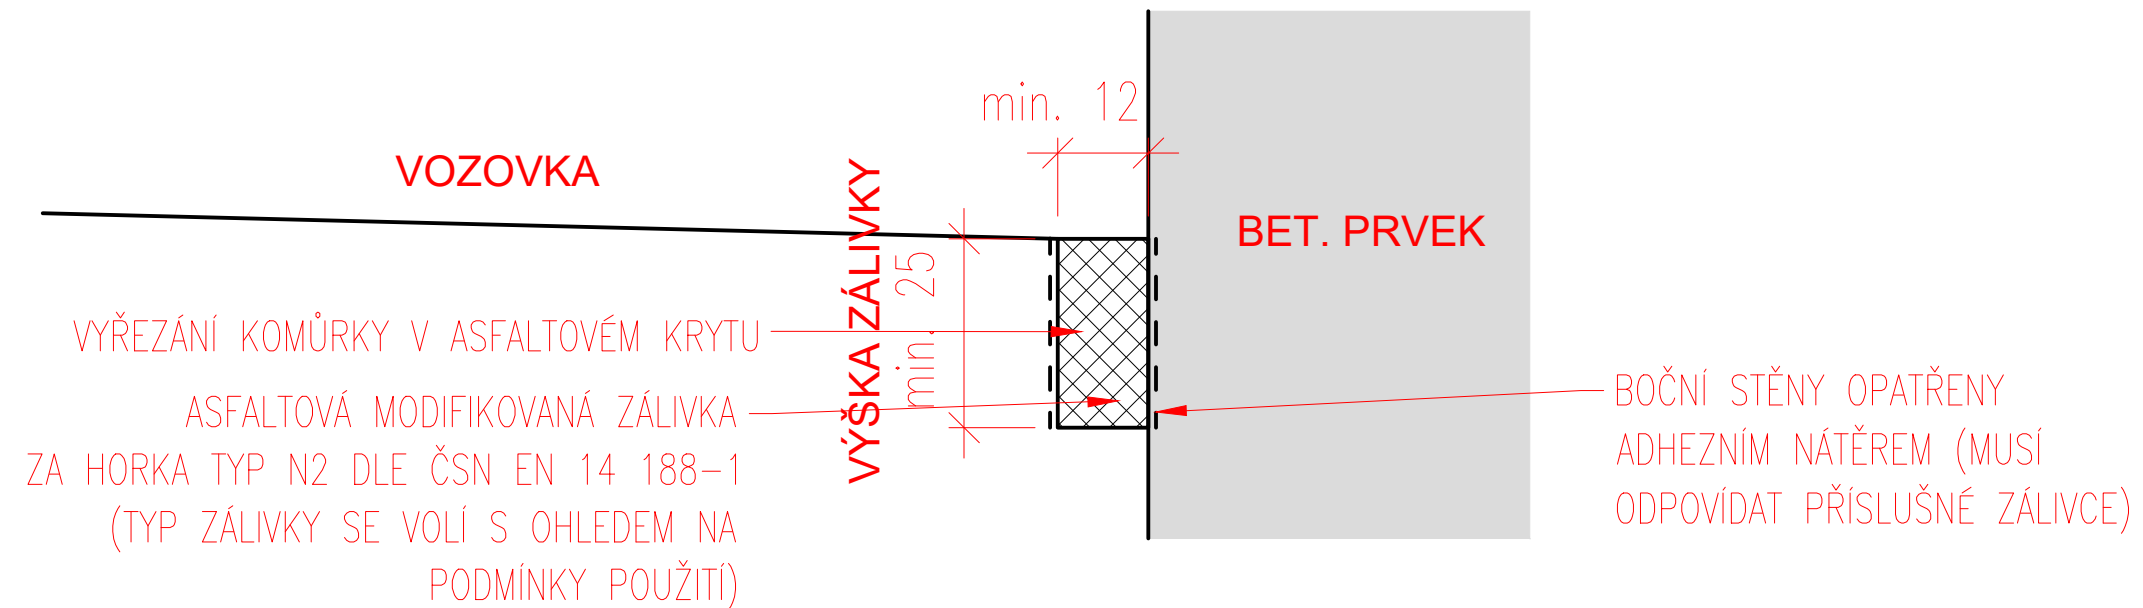

OŠETŘENÍ SPÁRY MEZI ASFALTOVOU VOZOVKOU A KAMENNÝM RIGOLEM

