



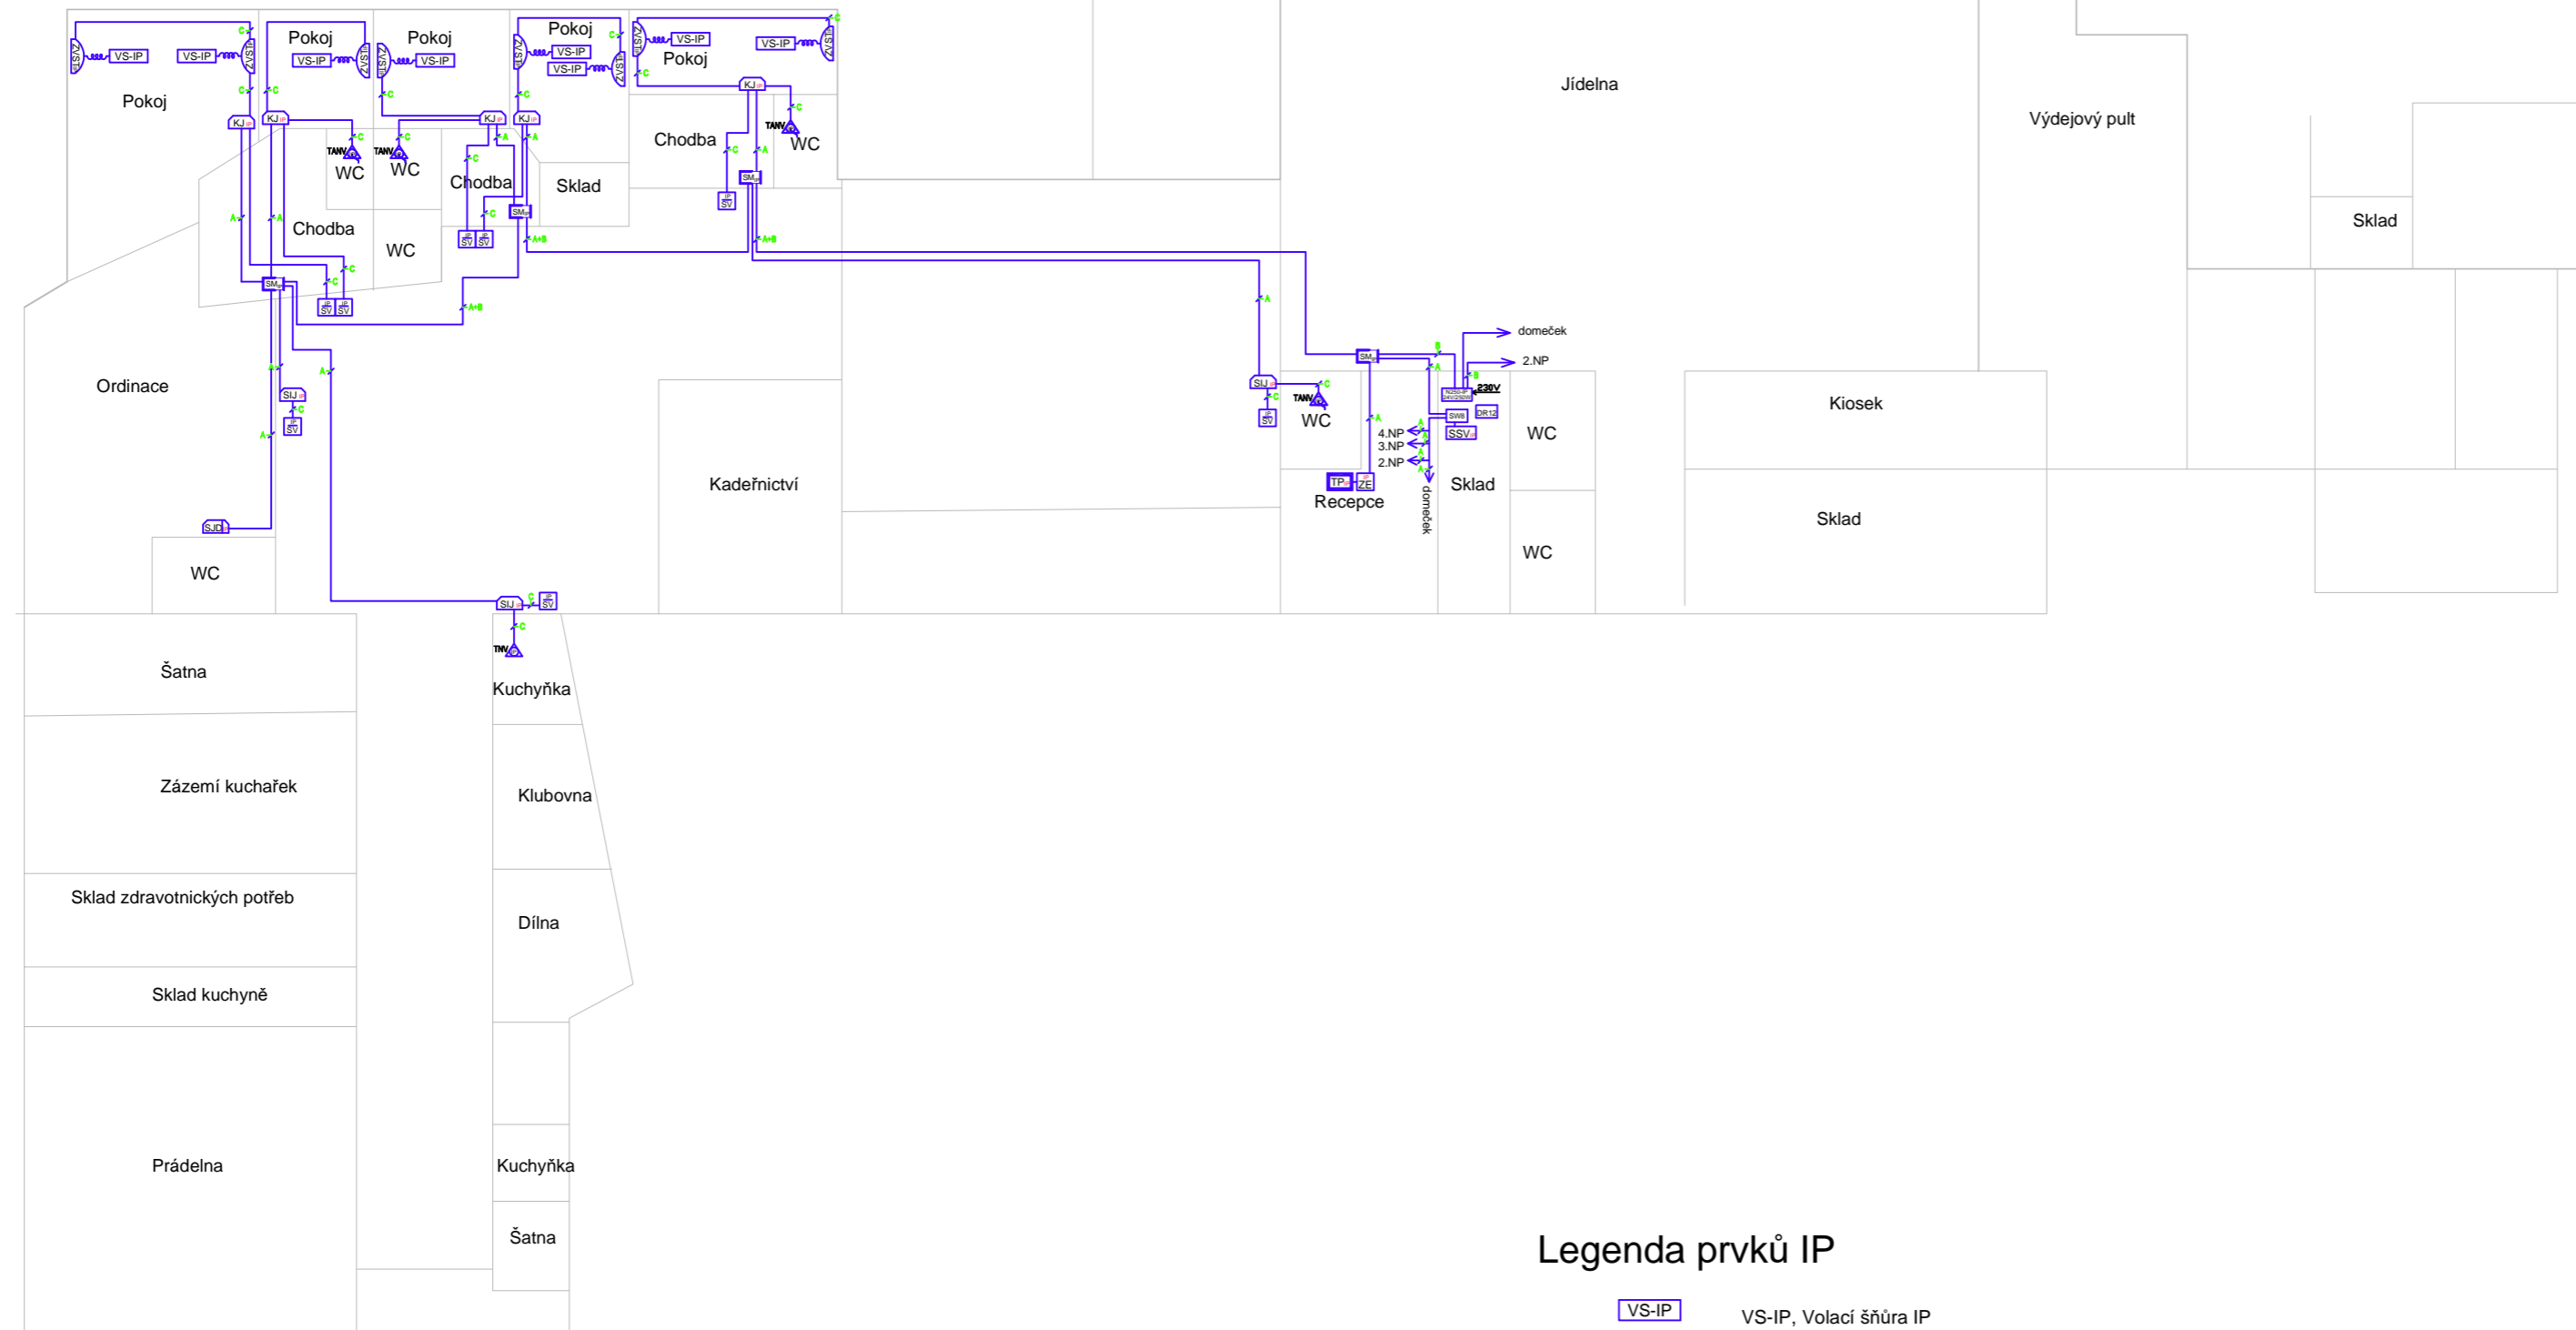

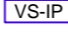














Dům seniorů Mladá Boleslav
1NP (Přízemí)




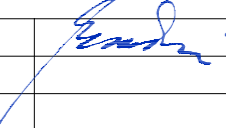
Legenda prvků IP

-  VS-IP, Volací šňůra IP
-  ZVST-IP, Zásuvka volací šňůry s tlačítkem IP (KU68)
-  KJ-IP, Komunikační jednotka IP (KO97)
-  SIJ-IP, Signalizační jednotka IP (KU68)
-  N250-IP, Napáječ 24V/250W
-  SM-IP, Switch modul (KT250) 2 + 6 PoE
-  TNV-IP, Tlačítko nouzového volání IP (KU68)
-  TANV-IP, Táhlou nouzového volání IP (KU68)
-  SV-IP, Svítidlo IP (KU68)
-  DR12, Rack 12U (RUA-12-AS5-CAX-A1)
-  SW8, Switch 8port 100Mb/s SF110D-08-EU
-  SJD-IP, Služební jednotka s displejím IP (KU68)
-  TP-IP, Terminál personálu IP
-  ZE-IP, Zásuvka ethernet (KU68)
-  SSV-IP, Systémový server VoIP
-  KJD-IP, Komunikační jednotka s displejem IP (KO97)


LEGENDA INSTALAČNÍHO VEDEŇÍ MDC V04 IP

- A - FTP 5E (SXXD-5E-FTP-LSOH) - ethernet
- B - CHKE-R 2x1,5 mm² - napájení
- C - UTP 5E (SXXD-5E-UTP-LSOH) - simple bus
- - TRUBKA HFX d = 25mm
-  - Switch modul (KT250)
-  - Krabice KU 68

Č. změny	Zdůvodnění změny	Datum	Podpis	Číslo soupravy

Investor	Dům seniorů Mladá Boleslav poskytovatel sociálních služeb Olbrachtova 1390/II, Mladá Boleslav			
Odpov. projektant PS, SO, části	Bc. Jaroslav Machaín			
Vypracoval	Bc. Jaroslav Machaín			
Kontroloval	-			
Signalizační a interkomunikační systém "Klient-sestra" Dům seniorů Mladá Boleslav			Signal Projekt s.r.o., Bmo Videňská 55 fax: +420 543 331 046 tel: +420 543 233 962	
			Zak. číslo	18-001-30-121
			Datum	11/2017
			Stupeň	JPD
			Měřítko	1:100
Půdorys 1. NP			D.1.4.1 101	

Dům seniorů Mladá Boleslav 2NP (1. patro)

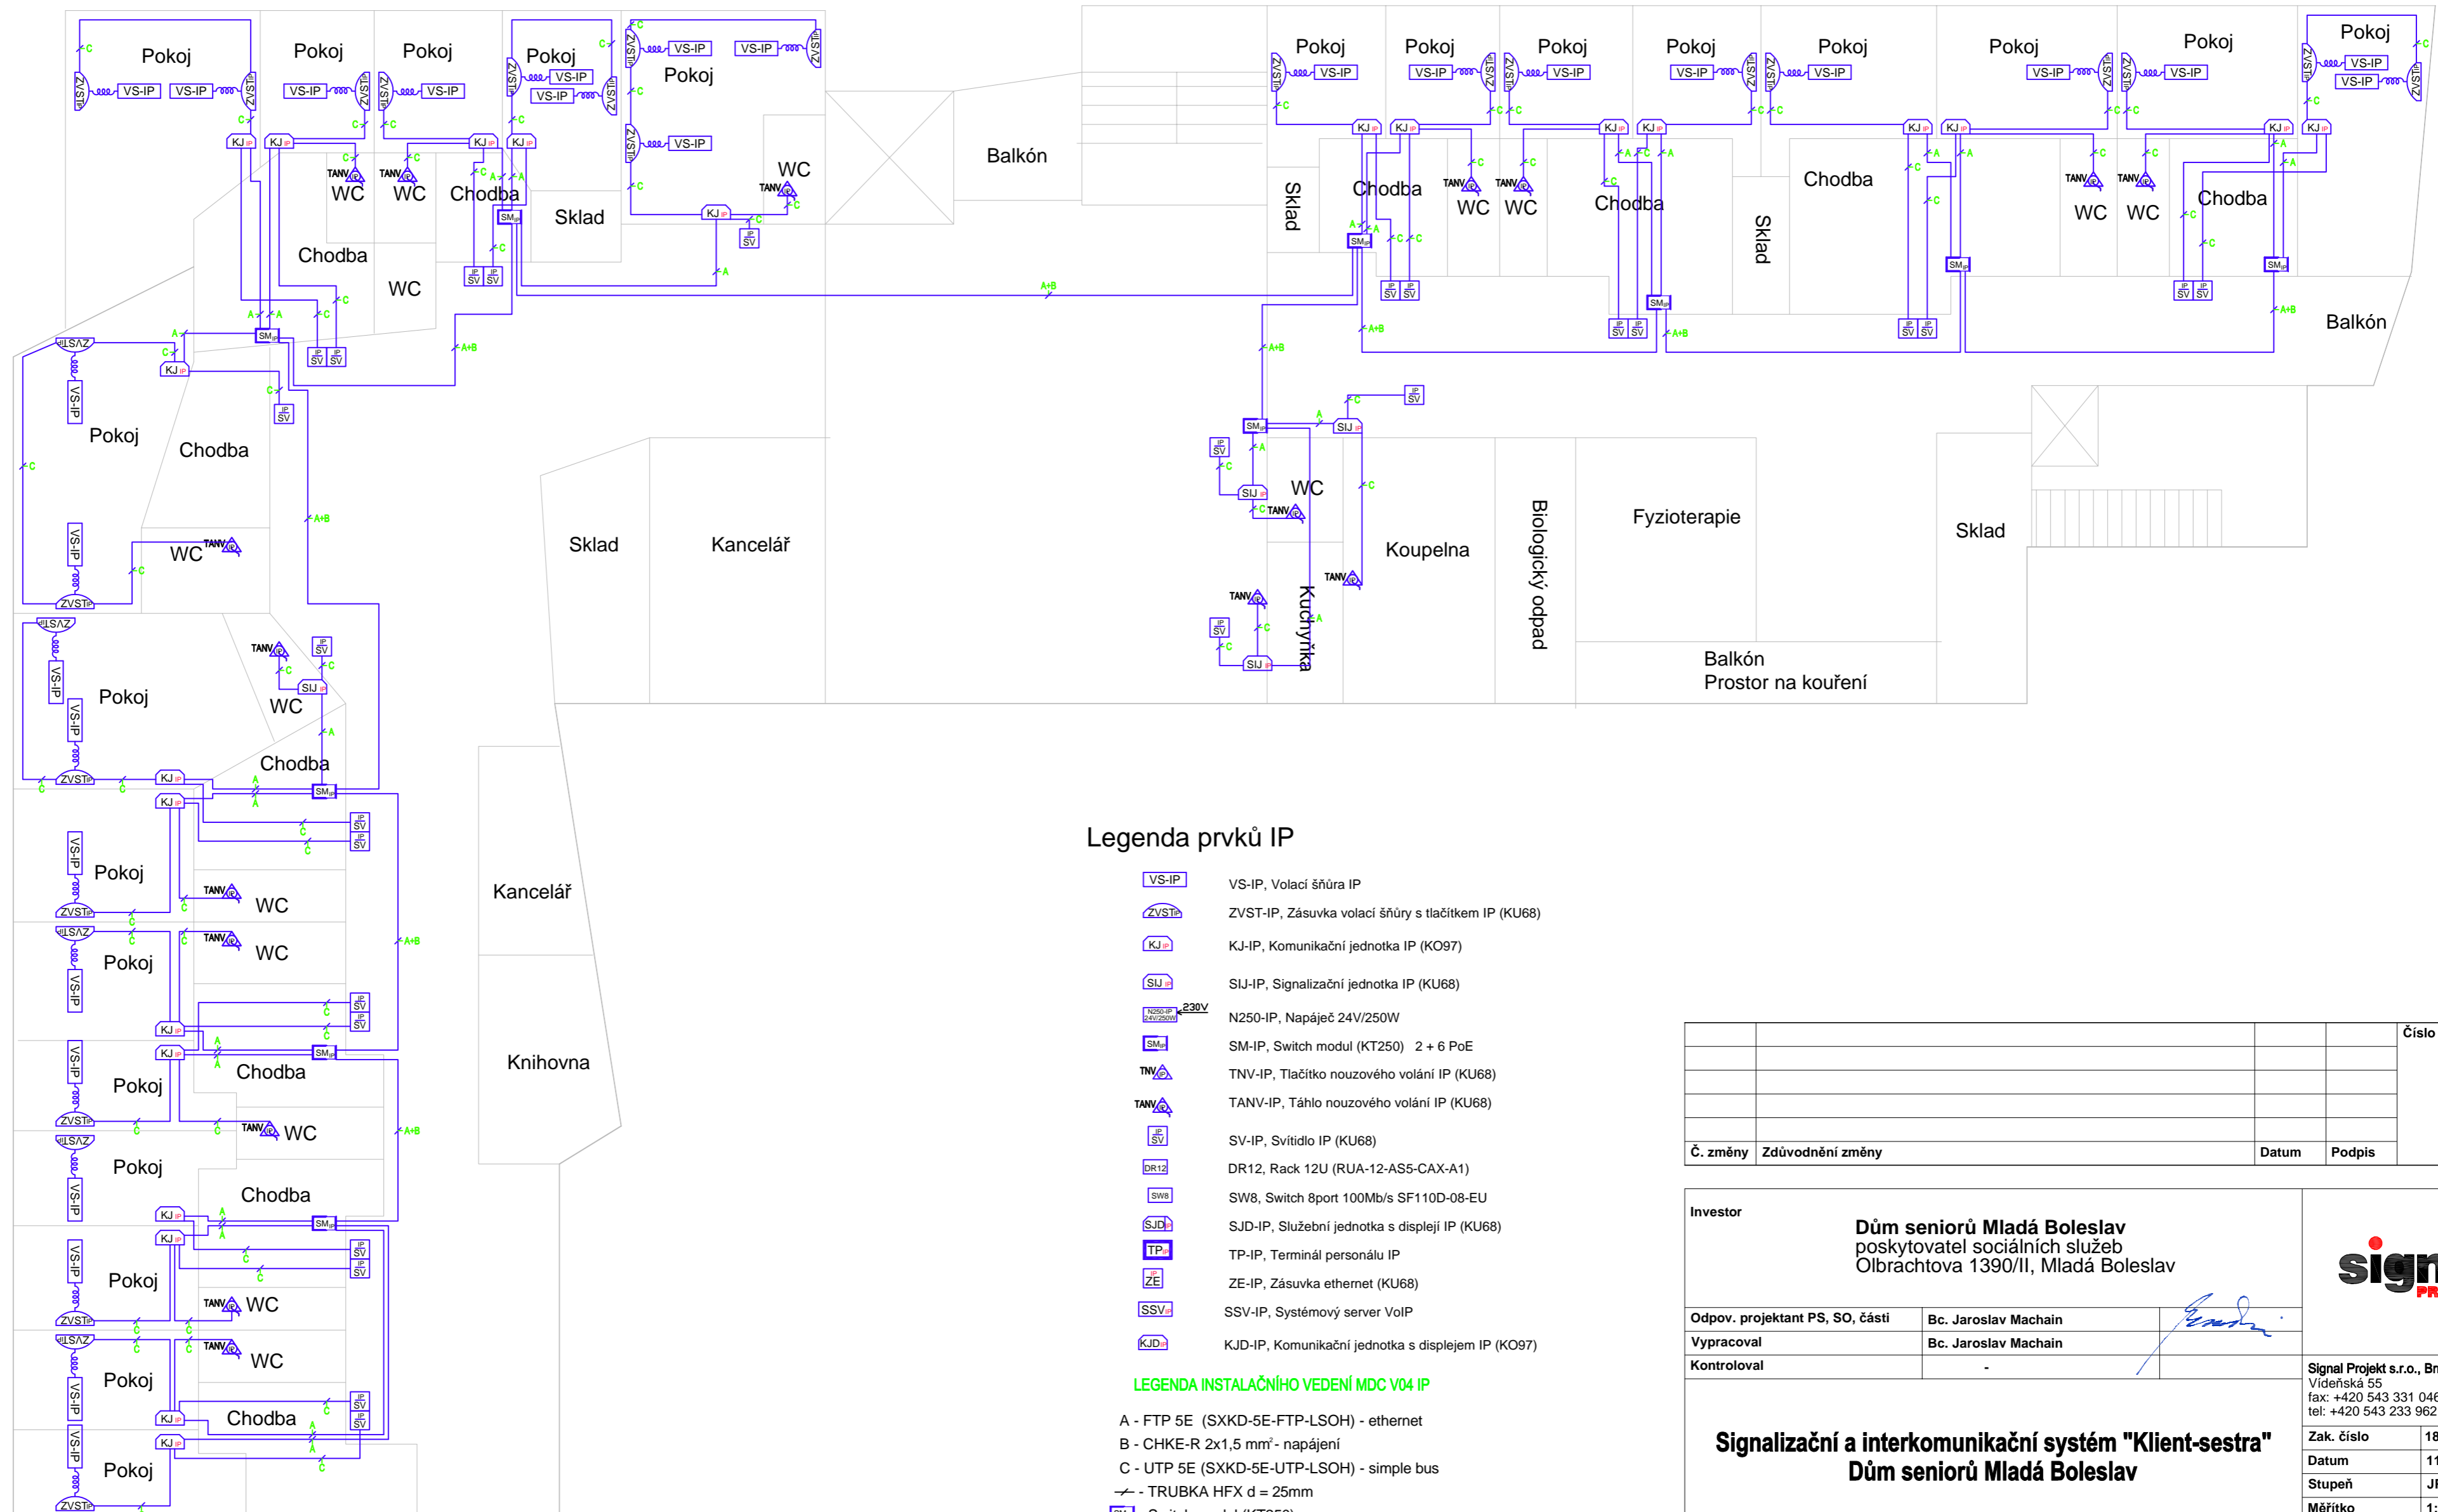

Legenda prvků IP

- VS-IP, Volací šňůra IP
- ZVST-IP, Zásuvka volací šňůry s tlačítkem IP (KU68)
- KJ-IP, Komunikační jednotka IP (KO97)
- SIJ-IP, Signalizační jednotka IP (KU68)
- N250-IP, Napáječ 24V/250W
- SM-IP, Switch modul (KT250) 2 + 6 PoE
- TNV-IP, Tlačítko nouzového volání IP (KU68)
- TANV-IP, Táhlo nouzového volání IP (KU68)
- SV-IP, Svítidlo IP (KU68)
- DR12, Rack 12U (RUA-12-AS5-CAX-A1)
- SW8, Switch 8port 100Mb/s SF110D-08-EU
- SJD-IP, Služební jednotka s displejí IP (KU68)
- TP-IP, Terminál personálu IP
- ZE-IP, Zásuvka ethernet (KU68)
- SSV-IP, Systémový server VoIP
- KJD-IP, Komunikační jednotka s displejem IP (KO97)


LEGENDA INSTALAČNÍHO VEDENI MDC V04 IP

- A - FTP 5E (SXXD-5E-FTP-LSOH) - ethernet
- B - CHKE-R 2x1,5 mm² - napájení
- C - UTP 5E (SXXD-5E-UTP-LSOH) - simple bus
- - TRUBKA HFX d = 25mm
- SM-IP - Switch modul (KT250)
- Krabice KU 68








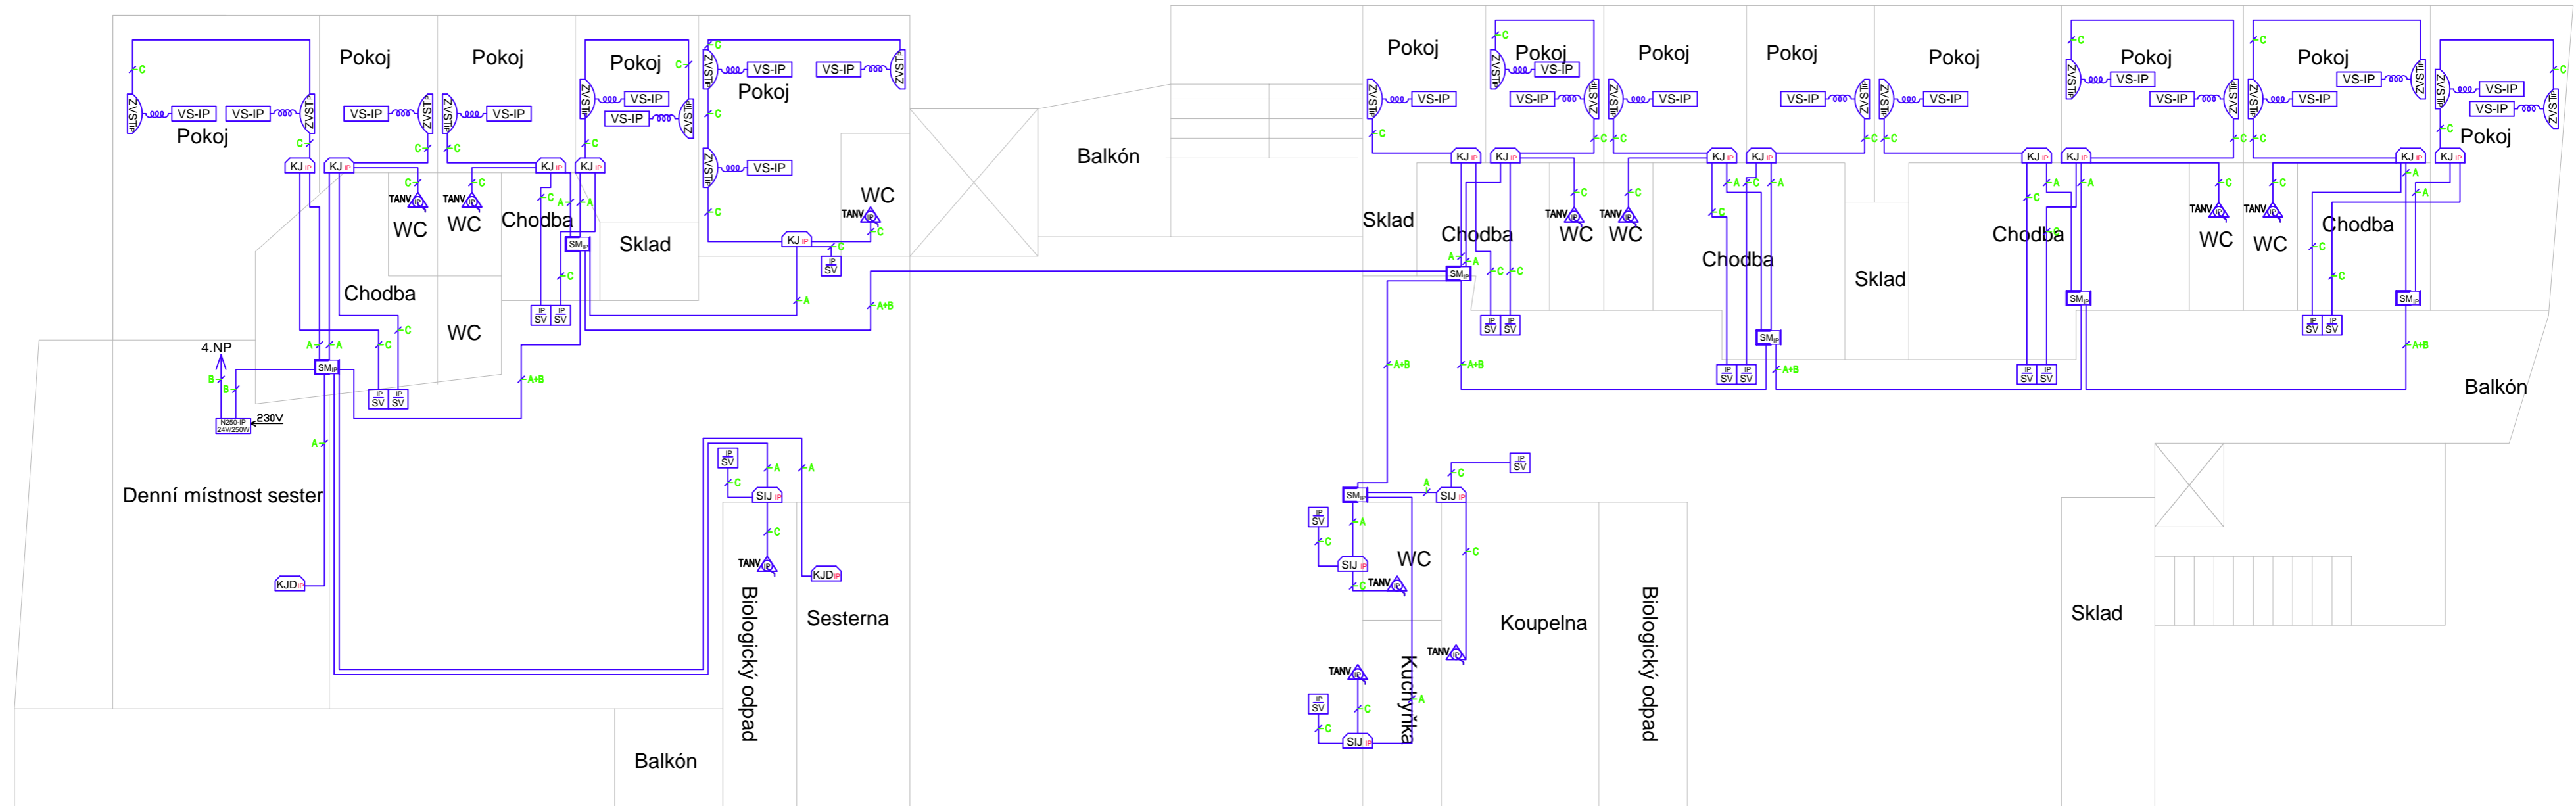



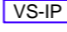




Č. změny	Zdůvodnění změny	Datum	Podpis	Číslo soupravy

Investor	Dům seniorů Mladá Boleslav poskytovatel sociálních služeb Olbrachtova 1390/II, Mladá Boleslav			
Odpov. projektant PS, SO, části	Bc. Jaroslav Machain			
Vypracoval	Bc. Jaroslav Machain			
Kontroloval				
Signalizační a interkomunikační systém "Klient-sestra" Dům seniorů Mladá Boleslav			Signal Projekt s.r.o., Bmo Videňská 55 fax: +420 543 331 046 tel: +420 543 233 962	
			Zak. číslo	18-001-30-121
			Datum	11/2017
			Stupeň	JPD
			Měřítko	1:100
Půdorys 2. NP			D.1.4.1 102	



Dům seniorů Mladá Boleslav 3NP (2. patro)




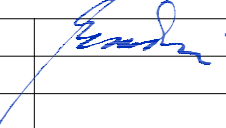
Legenda prvků IP

-  VS-IP, Volací šňůra IP
-  ZVST-IP, Zásuvka volací šňůry s tlačítkem IP (KU68)
-  KJ-IP, Komunikační jednotka IP (KO97)
-  SIJ-IP, Signalizační jednotka IP (KU68)
-  N250-IP, Napáječ 24V/250W
-  SM-IP, Switch modul (KT250) 2 + 6 PoE
-  TNV-IP, Tlačítko nouzového volání IP (KU68)
-  TANV-IP, Táblo nouzového volání IP (KU68)
-  SV-IP, Svitidlo IP (KU68)
-  DR12, Rack 12U (RUA-12-AS5-CAX-A1)
-  SW8, Switch 8port 100Mb/s SF110D-08-EU
-  SJD-IP, Služební jednotka s displejím IP (KU68)
-  TP-IP, Terminál personálu IP
-  ZE-IP, Zásuvka ethernet (KU68)
-  SSV-IP, Systémový server VoIP
-  KJD-IP, Komunikační jednotka s displejem IP (KO97)


LEGENDA INSTALAČNÍHO VEDENI MDC V04 IP

- A - FTP 5E (SXXD-5E-FTP-LSOH) - ethernet
- B - CHKE-R 2x1,5 mm² - napájení
- C - UTP 5E (SXXD-5E-UTP-LSOH) - simple bus
- - TRUBKA HFX d = 25mm
-  SM-IP - Switch modul (KT250)
-  - Krabice KU 68

Č. změny	Zdůvodnění změny	Datum	Podpis	Číslo soupravy

Investor	Dům seniorů Mladá Boleslav poskytovatel sociálních služeb Olbrachtova 1390/II, Mladá Boleslav				
Odpov. projektant PS, SO, části	Bc. Jaroslav Machain				
Vypracoval	Bc. Jaroslav Machain				
Kontroloval					
Signalizační a interkomunikační systém "Klient-sestra" Dům seniorů Mladá Boleslav				Signal Projekt s.r.o., Bmo Videňská 55 fax: +420 543 331 046 tel: +420 543 233 962	
				Zak. číslo	18-001-30-121
				Datum	11/2017
				Stupeň	JPD
				Měřítko	1:100
Část	Příloha	D.1.4.1	103		
Půdorys 3. NP					

Dům seniorů Mladá Boleslav 4NP (3. patro)

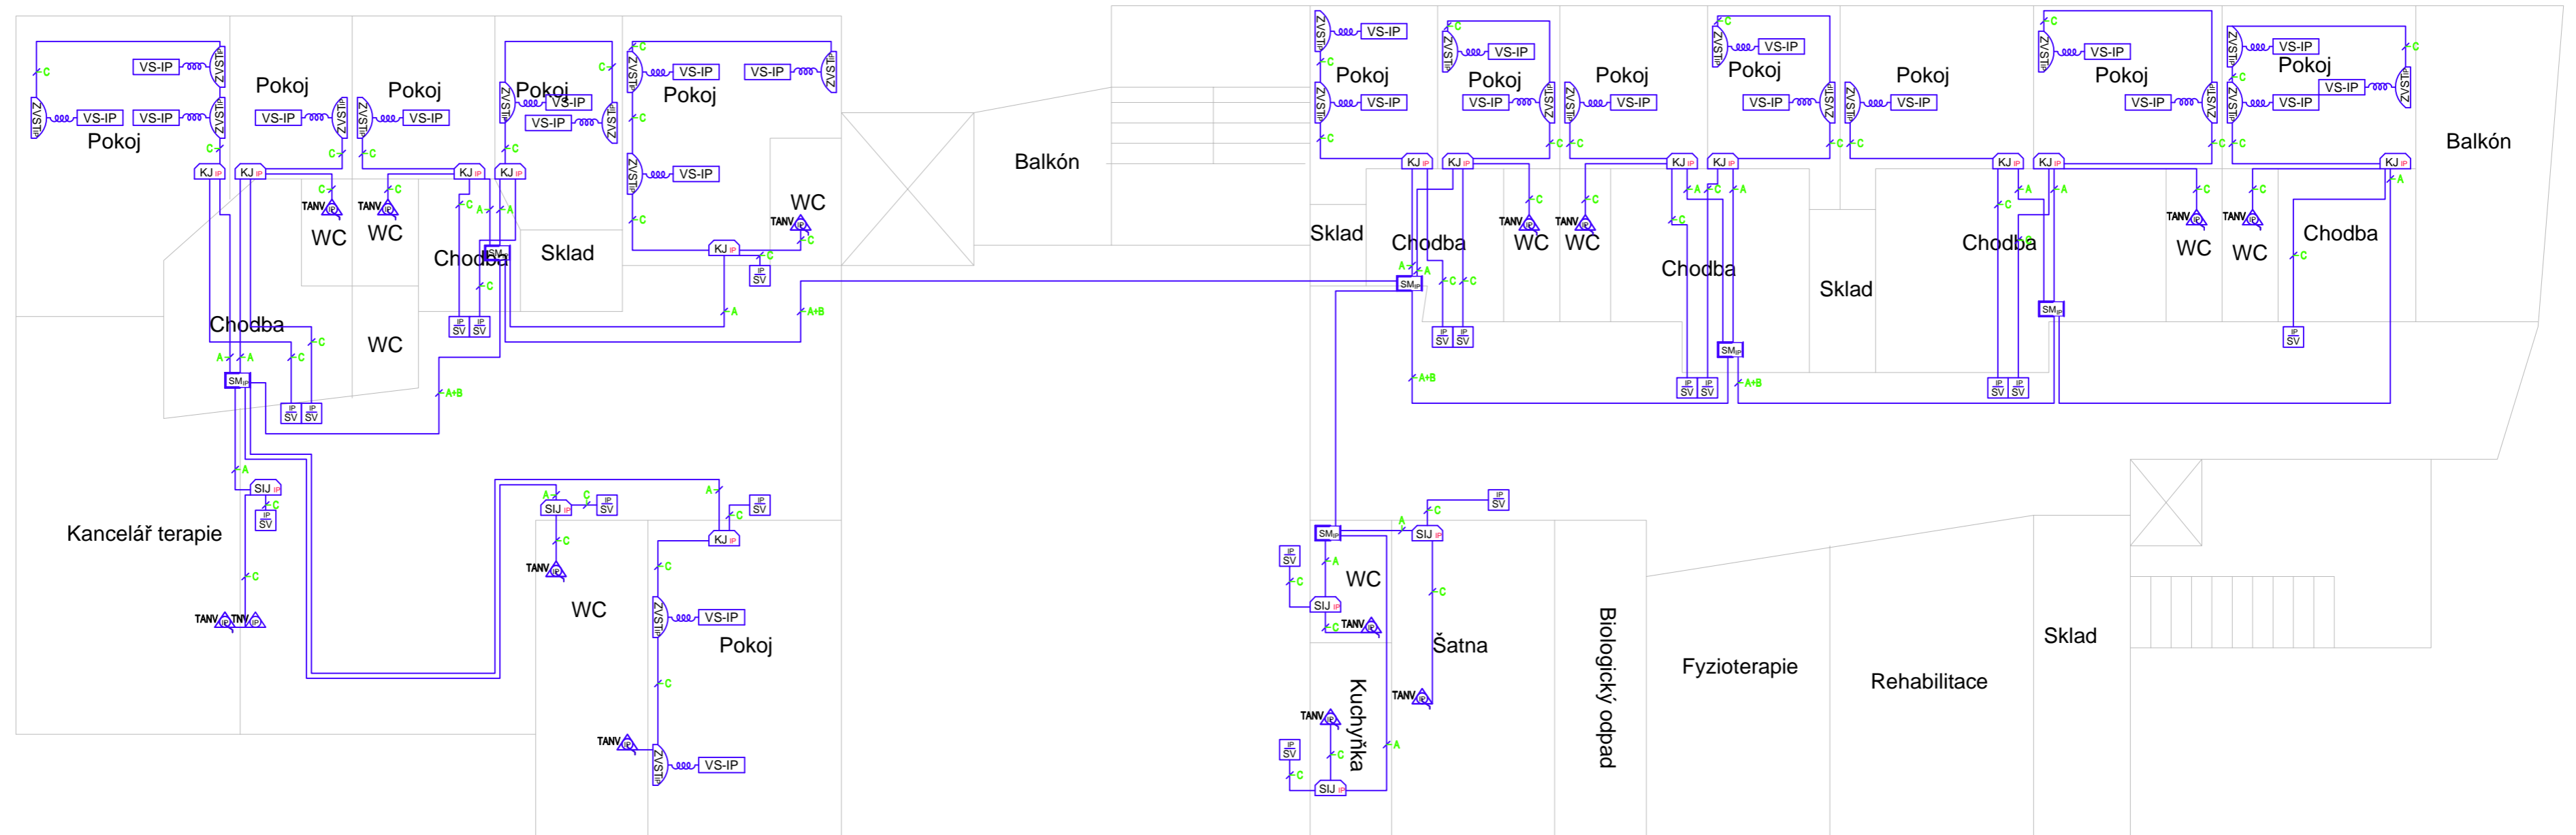

Legenda prvků IP

- VS-IP, Volací šňůra IP
- ZVST-IP, Zásuvka volací šňůry s tlačítkem IP (KU68)
- KJ-IP, Komunikační jednotka IP (KO97)
- SIJ-IP, Signalizační jednotka IP (KU68)
- N250-IP, Napáječ 24V/250W
- SM-IP, Switch modul (KT250) 2 + 6 PoE
- TNV-IP, Tlačítko nouzového volání IP (KU68)
- TANV-IP, Táhlo nouzového volání IP (KU68)
- SV-IP, Svitidlo IP (KU68)
- DR12, Rack 12U (RUA-12-AS5-CAX-A1)
- SW8, Switch 8port 100Mb/s SF110D-08-EU
- SJD-IP, Služební jednotka s displejím IP (KU68)
- TP-IP, Terminál personálu IP
- ZE-IP, Zásuvka ethernet (KU68)
- SSV-IP, Systémový server VoIP
- KJD-IP, Komunikační jednotka s displejem IP (KO97)


LEGENDA INSTALAČNÍHO VEDENI MDC V04 IP

- A - FTP 5E (SXXD-5E-FTP-LSOH) - ethernet
- B - CHKE-R 2x1,5 mm² - napájení
- C - UTP 5E (SXXD-5E-UTP-LSOH) - simple bus
- ↔ - TRUBKA HFX d = 25mm
- SM - Switch modul (KT250)
- Krabice KU 68








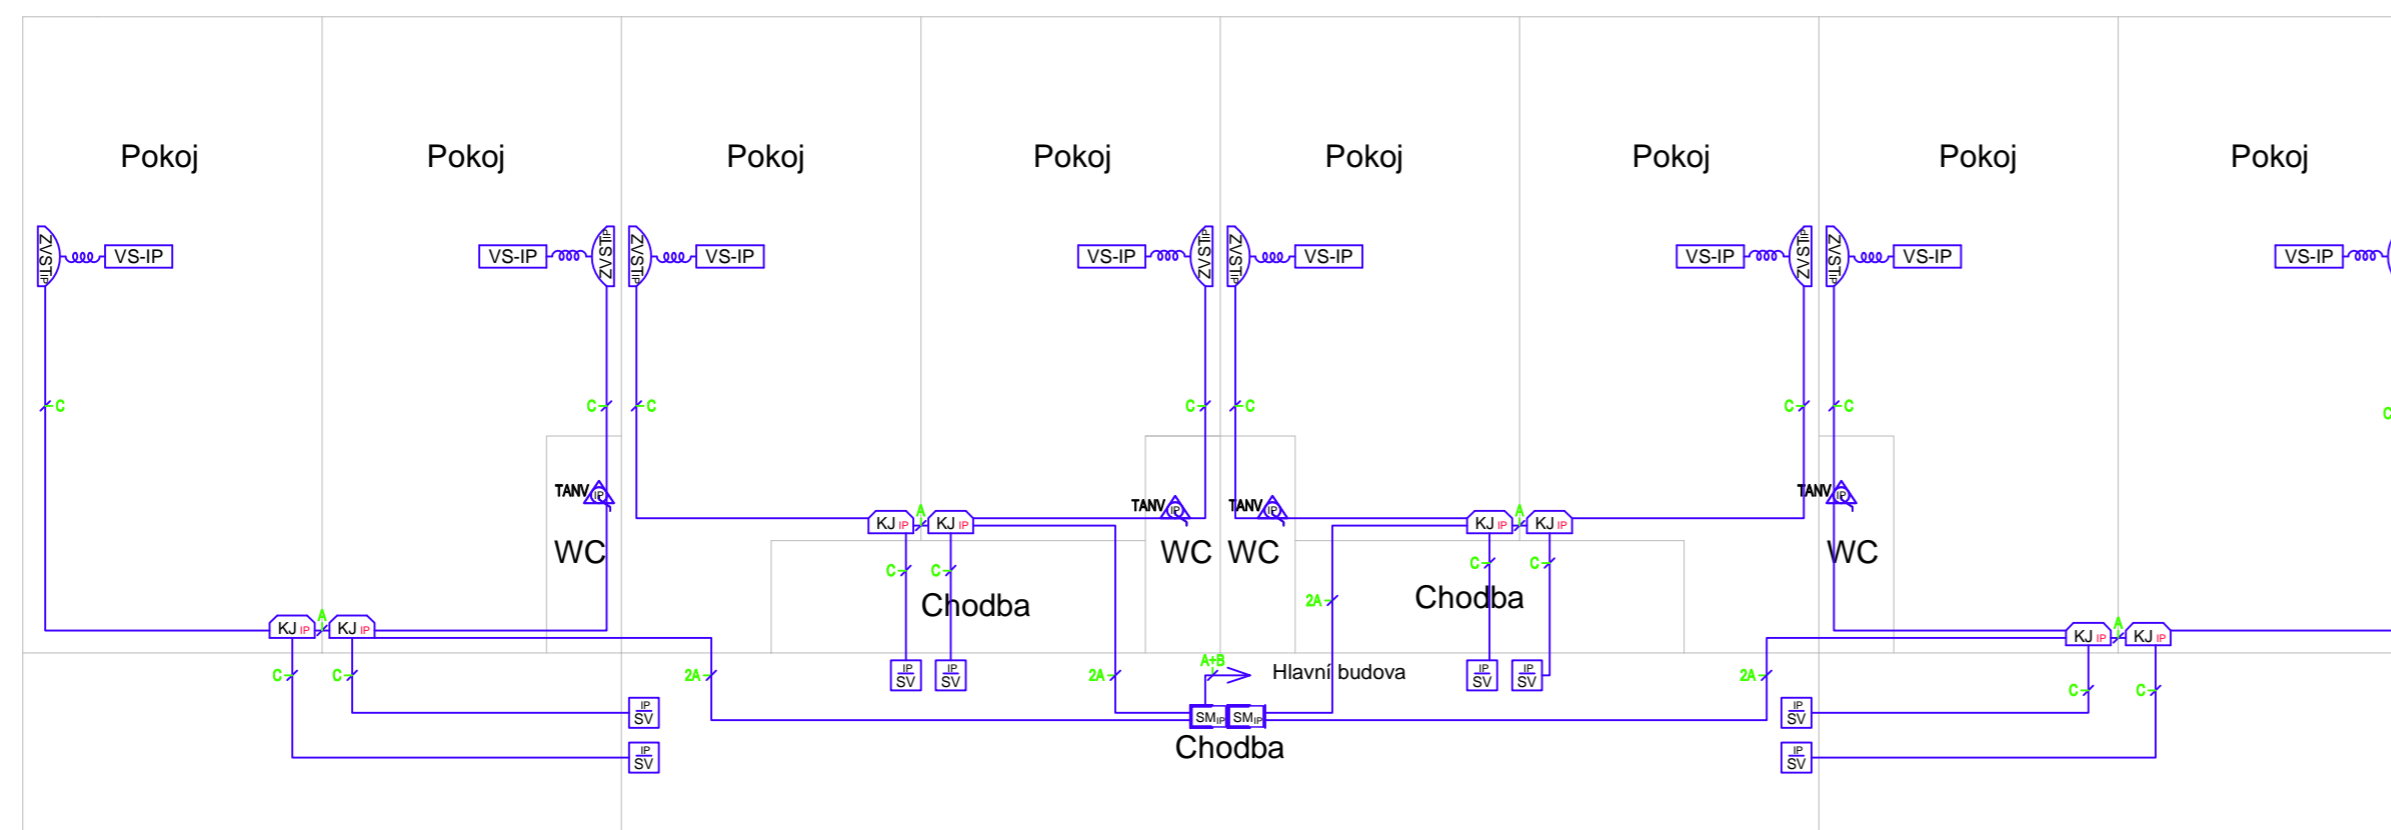



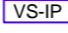




Č. změny	Zdůvodnění změny	Datum	Podpis	Číslo soupravy

Investor	Dům seniorů Mladá Boleslav poskytovatel sociálních služeb Olbrachtova 1390/II, Mladá Boleslav			
Odpov. projektant PS, SO, části	Bc. Jaroslav Machain			
Vypracoval	Bc. Jaroslav Machain			
Kontroloval	-			
Signalizační a interkomunikační systém "Klient-sestra" Dům seniorů Mladá Boleslav			Signal Projekt s.r.o., Bmo Videňská 55 fax: +420 543 331 046 tel: +420 543 233 962	
			Zak. číslo	18-001-30-121
			Datum	11/2017
			Stupeň	JPD
			Měřítko	1:100
Půdorys 4. NP			D.1.4.1 104	



Dům seniorů Mladá Boleslav "domeček"




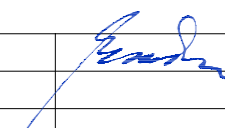
Legenda prvků IP

-  VS-IP, Volací šňůra IP
-  ZVST-IP, Zásuvka volací šňůry s tlačítkem IP (KU68)
-  KJ-IP, Komunikační jednotka IP (KO97)
-  SIJ-IP, Signalizační jednotka IP (KU68)
-  N250-IP, Napáječ 24V/250W
-  SM-IP, Switch modul (KT250) 2 + 6 PoE
-  TNV-IP, Tlačítko nouzového volání IP (KU68)
-  TANV-IP, Táhlo nouzového volání IP (KU68)
-  SV-IP, Svitidlo IP (KU68)
-  DR12, Rack 12U (RUA-12-AS5-CAX-A1)
-  SW8, Switch 8port 100Mb/s SF110D-08-EU
-  SJD-IP, Služební jednotka s displejím IP (KU68)
-  TP-IP, Terminál personálu IP
-  ZE-IP, Zásuvka ethernet (KU68)
-  SSV-IP, Systémový server VoIP
-  KJD-IP, Komunikační jednotka s displejem IP (KO97)

LEGENDA INSTALAČNÍHO VEDENI MDC V04 IP

- A - FTP 5E (SXXD-5E-FTP-LSOH) - ethernet
- B - CHKE-R 2x1,5 mm² - napájení
- C - UTP 5E (SXXD-5E-UTP-LSOH) - simple bus
- - TRUBKA HFX d = 25mm
-  - Switch modul (KT250)
-  - Krabice KU 68

Č. změny	Zdůvodnění změny	Datum	Podpis	Číslo soupravy

Investor	Dům seniorů Mladá Boleslav poskytovatel sociálních služeb Olbrachtova 1390/II, Mladá Boleslav			
Odpov. projektant PS, SO, části	Bc. Jaroslav Machaín			
Vypracoval	Bc. Jaroslav Machaín			
Kontroloval	-			
Signalizační a interkomunikační systém "Klient-sestra" Dům seniorů Mladá Boleslav			Signal Projekt s.r.o., Bmo Videňská 55 fax: +420 543 331 046 tel: +420 543 233 962	
			Zak. číslo	18-001-30-121
			Datum	11/2017
			Stupeň	JPD
			Měřítko	1:100
Půdorys 1. NP - "Domeček"			Část D.1.4.1 Příloha 105	