


PŮDROYS 2.NP - KANALIZACE 1

M 1:50

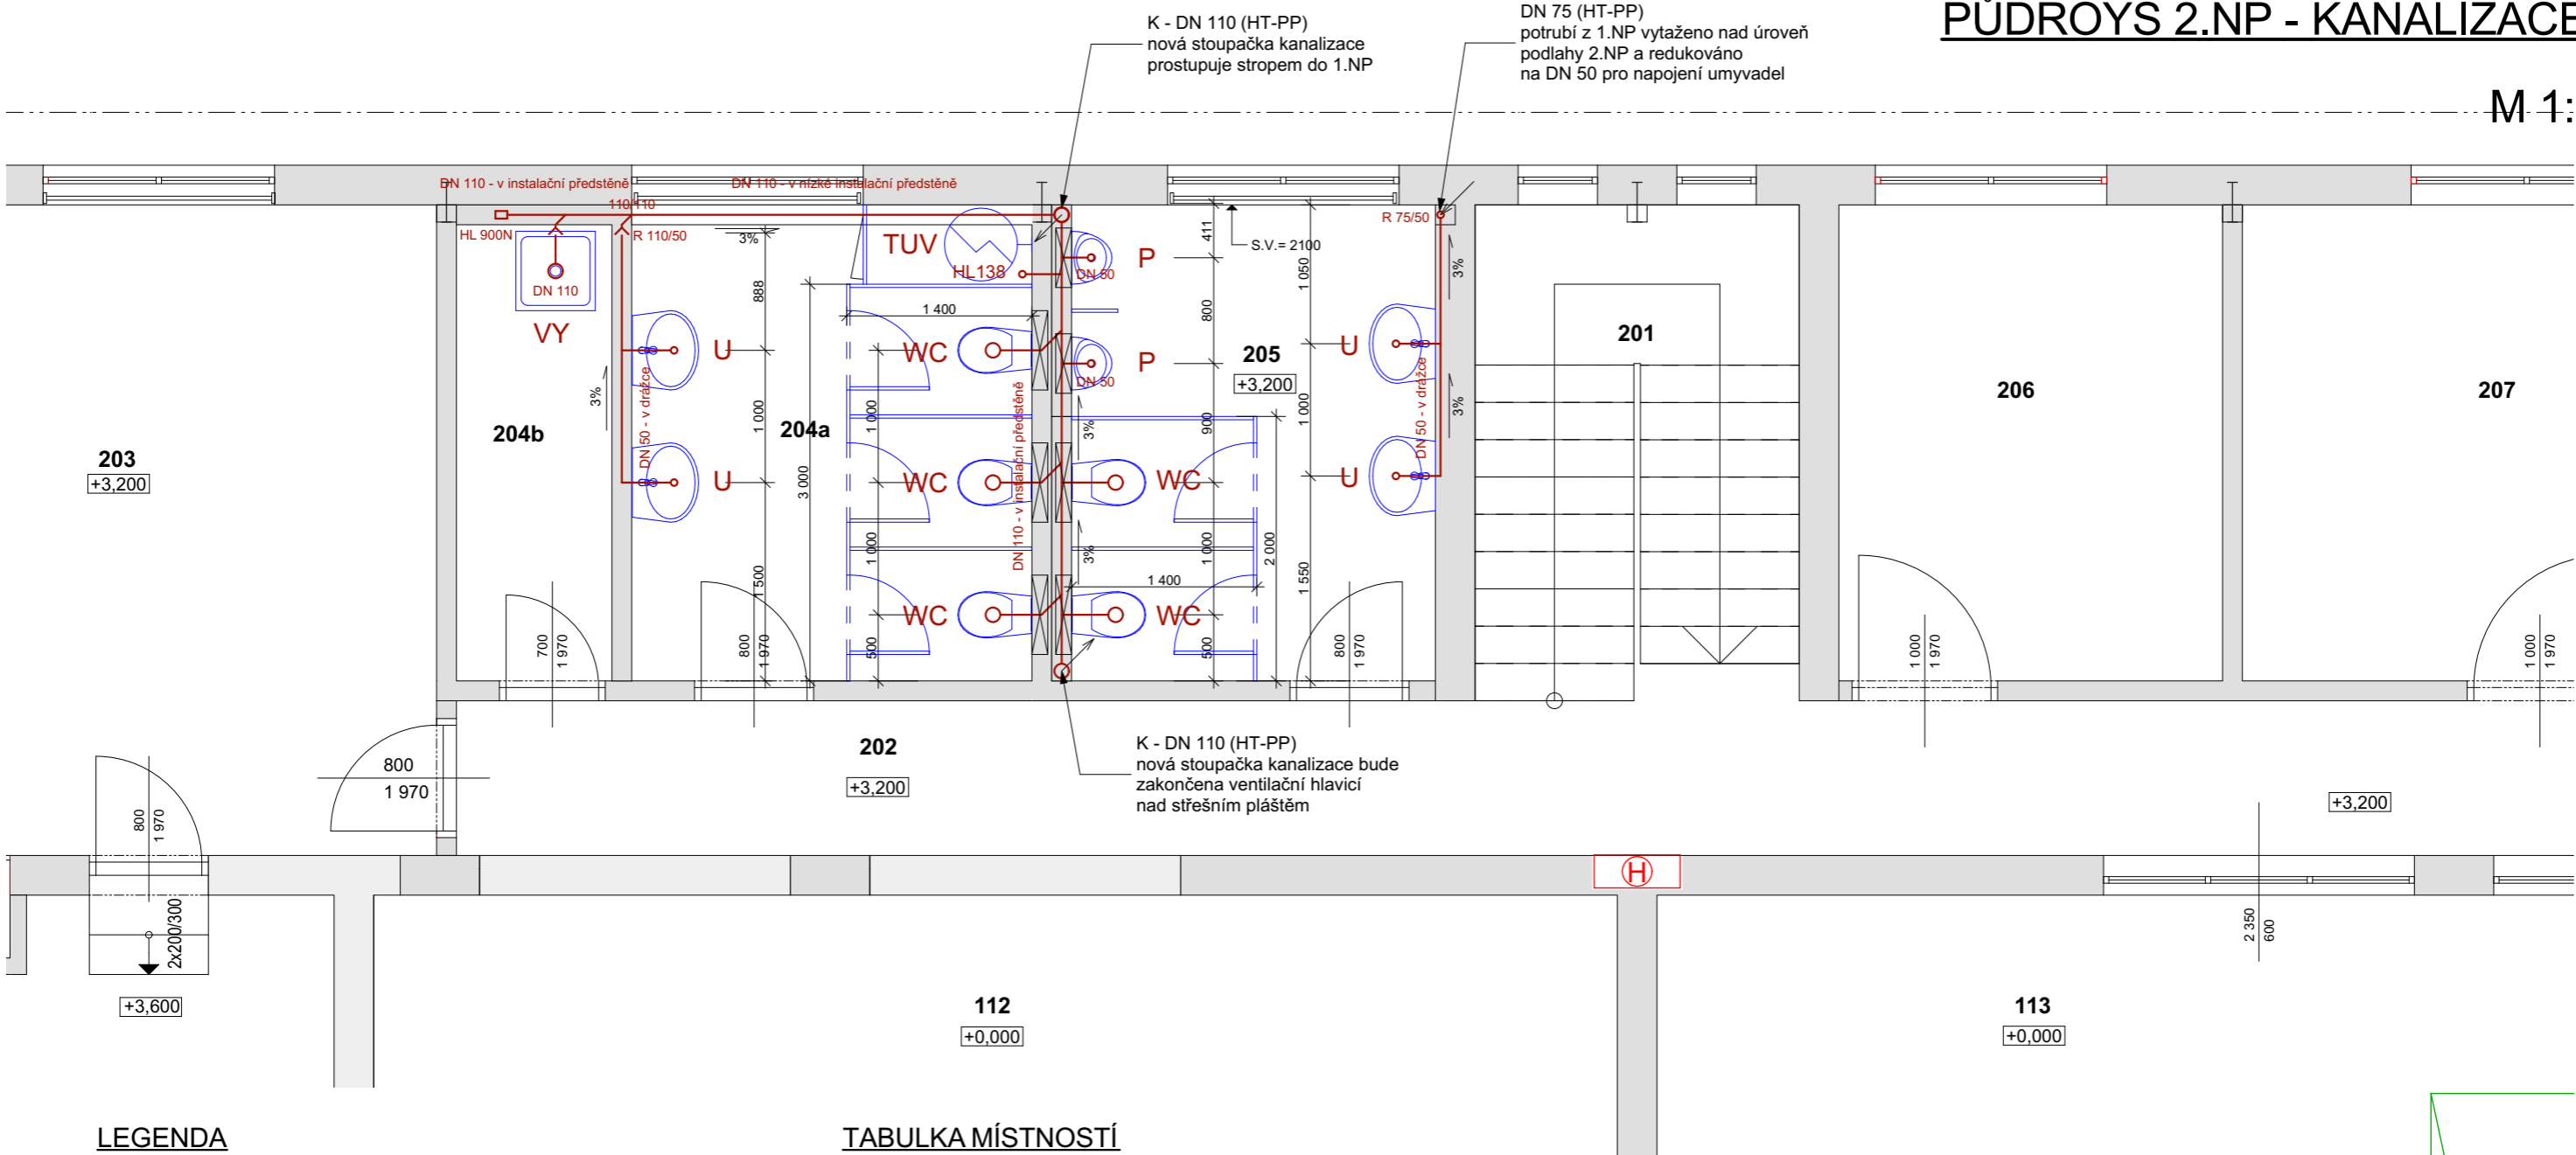

LEGENDA

- přípojovací potrubí splaškové kanalizace HT PP
- - - - - ležaté potrubí vedené pod stropem (HT PP)
- U umyvadlo š.600mm se zápachovou uzávěrkou
- WC závěsné WC s instalačním setem
- P závěsný pisoár s instalačním setem
- VY výlevka s vodorovným odpadem
- SK sprchový kout 900x1300mm, keramická vanička, skl.dveře
- TUV ohřívač TUV s napojením pojistného ventilu na kanalizaci
- HL 138 podomítkový sifon pro odvod kondenzátu a odvod vody od pojišťovacího ventilu, s přídatnou mechanickou zápachovou uzávěrkou (kulička).
- HL 900N kanalizační přívzdušňovací ventil DN50/75/110 s dvojitou izolační stěnou

TABULKA MÍSTNOSTÍ

TABULKA MÍSTNOSTÍ 2.NP - NOVÝ STAV			
PODLAŽÍ	OZN.	ÚČEL MÍSTNOSTI	PLOCHA (m²)
2.NP	201	Schodiště	8,85
2.NP	202	Chodba	32,01
2.NP	203	Odborná učebna	43,84
2.NP	204a	WC ženy	10,89
2.NP	204b	Úklid	4,05
2.NP	205	WC muži	9,90
2.NP	206	Sklad	10,44
2.NP	207	Sklad	15,66
2.NP	208	Sklad	15,66
2.NP	209	Sklad	24,93
2.NP	210	Chodba	8,86
2.NP	211	Učebna	46,45
2.NP	212	Učebna	60,55
2.NP	213	Sklad učeben	12,23
2.NP	214	Učebna	34,01
2.NP	215	Příruční sklad	33,48
2.NP	216	Spisovna 1	21,84
2.NP	217	Spisovna 2	18,11
			411,76 m²

Zodpovědný projektant:		Hlavní projektant:		Zpracoval a kreslil:		Kontroloval:		Autorizační razítko	
Ing. Lubomír Tichý		Ing. Lubomír Tichý		Ing. Lubomír Tichý		Petr Tichý			
Stavebník: SLŠ a SOU Křivoklát, Pisky 181, 270 23 Křivoklát IČ: 00069434									
Č.zakázky: 007-23-PD			Formát: A3			Datum: 06 / 2023			<div>ING. LUBOMÍR TICHÝ</div> <div>Flemikova 1100 269 01 Rakovník mobil: +420 602 823 729 tel.: +420 313 513 239 e-mail: tichy.l@t2t.cz web: www.t2t.cz</div> <div></div>
Název akce: <b>Stavební úpravy objektu dílen</b>									
Místo stavby: <b>st.p.č.569, k.ú. Křivoklát</b>									
Profese: ZDRAVOTNÍ TECHNIKA									
Stupeň: DPS - DOKUMENTACE PRO PROVEDENÍ STAVBY									
PŮDROYS 2.NP - KANALIZACE 1						Číslo výkresu: <b>D.1.4.3</b>		Měřítko: <b>1:50</b>	Číslo paré: