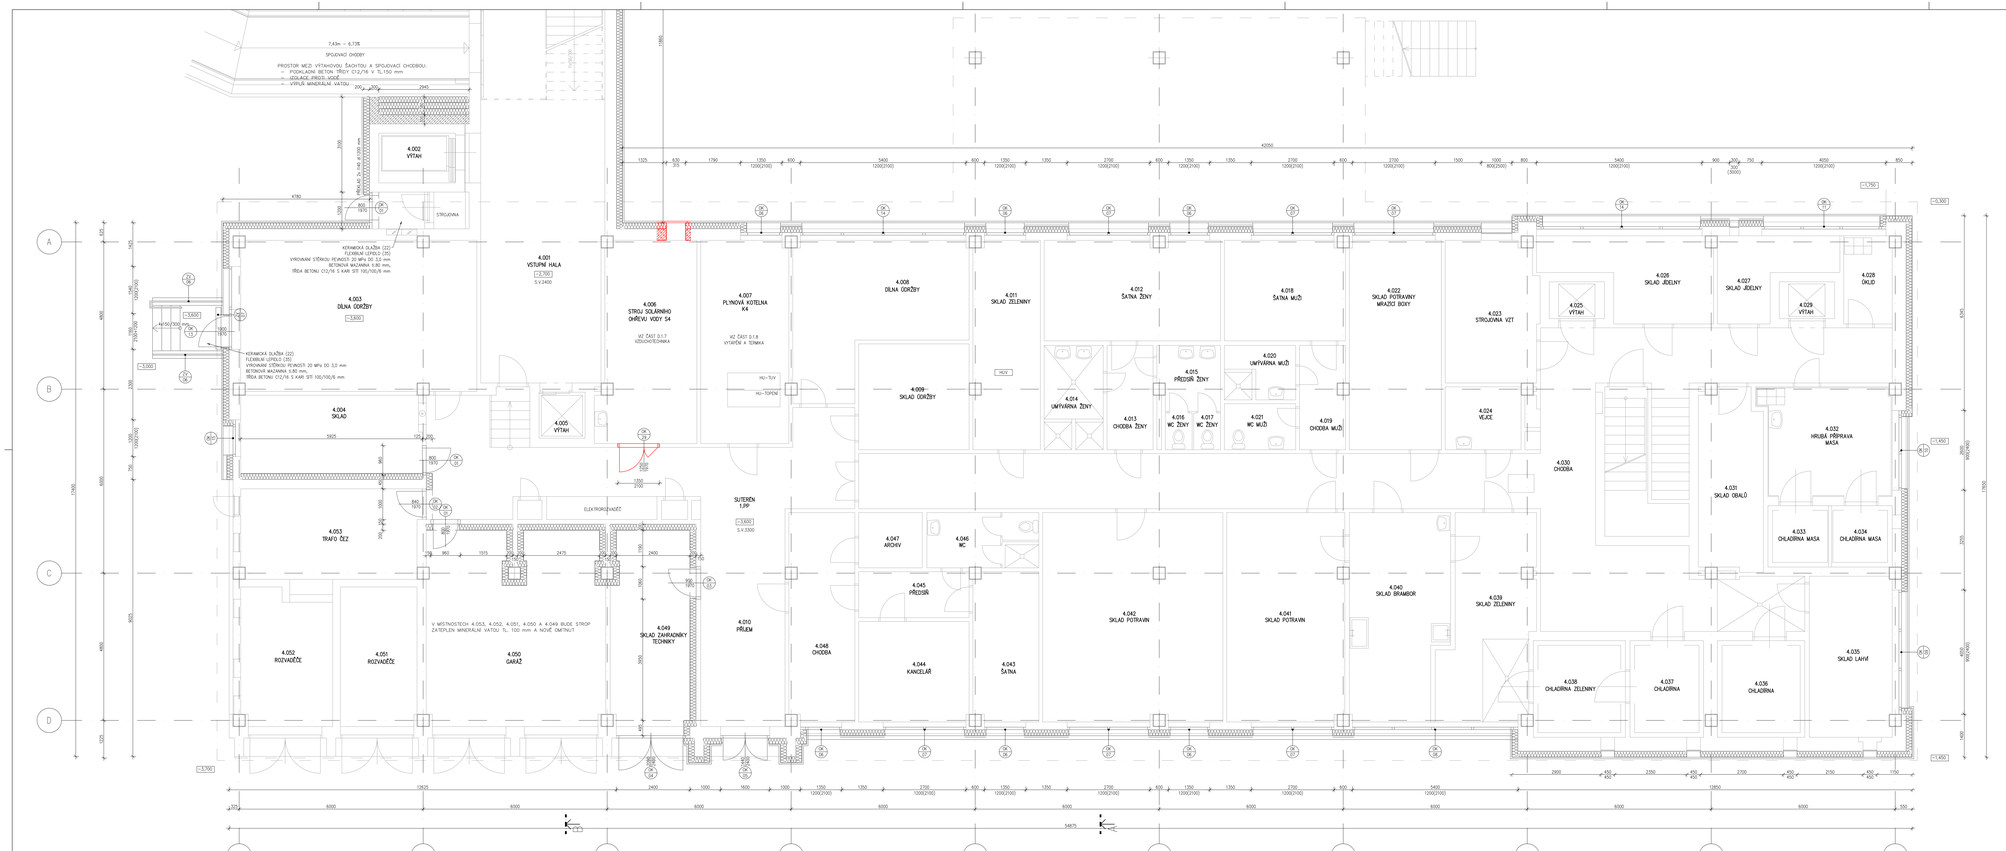

LEGENDA MÍSTNOSTÍ – 4.PAVILON – 1.PP

Č.M.	NÁZEV MÍSTNOSTI	PLOCHA [m²]	PODLAHA	STĚNA	STROP	POZNÁMKA
4.001	VSTUPNÍ HALA	66,74	STÁVAJÍCÍ	STÁVAJÍCÍ	STÁVAJÍCÍ	–
4.002	VÝTAH	4,40	STÁVAJÍCÍ	STÁVAJÍCÍ	STÁVAJÍCÍ	–
4.003	DÍLNA ODRŽBY	37,53	STÁVAJÍCÍ	STÁVAJÍCÍ	STÁVAJÍCÍ	–
4.004	SKLAD	15,14	STÁVAJÍCÍ	STÁVAJÍCÍ	STÁVAJÍCÍ	–
4.005	VÝTAH	2,25	STÁVAJÍCÍ	STÁVAJÍCÍ	STÁVAJÍCÍ	–
4.006	SOLÁRNÍ OHŘEV VODY S4	20,24	STÁVAJÍCÍ	STÁVAJÍCÍ	STÁVAJÍCÍ	–
4.007	PLYNOVÁ KOTELNA K4	18,89	STÁVAJÍCÍ	STÁVAJÍCÍ	STÁVAJÍCÍ	–
4.008	DÍLNA ODRŽBY	22,80	STÁVAJÍCÍ	STÁVAJÍCÍ	STÁVAJÍCÍ	–
4.009	SKLAD ODRŽBY	12,42	STÁVAJÍCÍ	STÁVAJÍCÍ	STÁVAJÍCÍ	–
4.010	PŘÍLEM	54,69	STÁVAJÍCÍ	STÁVAJÍCÍ	STÁVAJÍCÍ	–
4.011	SKLAD ZELENINY	14,92	STÁVAJÍCÍ	STÁVAJÍCÍ	STÁVAJÍCÍ	–
4.012	ŠATNA ŽENY	18,83	PVC	STÁVAJÍCÍ	SDK PODHLED	VÝŠKA SOKLU 80 mm
4.013	CHODBA ŽENY	5,10	STÁVAJÍCÍ	STÁVAJÍCÍ	SDK PODHLED	–
4.014	UMÝVÁRNA ŽENY	8,42	STÁVAJÍCÍ	STÁVAJÍCÍ	SDK PODHLED	S.V. 2,6 m
4.015	PŘEDSÍŇ ŽENY	4,20	STÁVAJÍCÍ	STÁVAJÍCÍ	SDK PODHLED	S.V. 2,6 m
4.016	WC ŽENY	1,05	STÁVAJÍCÍ	STÁVAJÍCÍ	SDK PODHLED	S.V. 2,6 m
4.017	WC ŽENY	1,05	STÁVAJÍCÍ	STÁVAJÍCÍ	SDK PODHLED	S.V. 2,6 m
4.018	ŠATNA MUŽI	12,84	PVC	STÁVAJÍCÍ	SDK PODHLED	VÝŠKA SOKLU 80 mm
4.019	CHODBA MUŽI	5,10	STÁVAJÍCÍ	STÁVAJÍCÍ	STÁVAJÍCÍ	–
4.020	UMÝVÁRNA MUŽI	4,00	STÁVAJÍCÍ	STÁVAJÍCÍ	SDK PODHLED	S.V. 2,6 m
4.021	WC MUŽI	3,49	STÁVAJÍCÍ	STÁVAJÍCÍ	SDK PODHLED	S.V. 2,6 m
4.022	SKLAD POTRAVIN – MRAZICÍ BOXY	20,45	STÁVAJÍCÍ	STÁVAJÍCÍ	STÁVAJÍCÍ	–
4.023	STROJOVNA VZT	13,77	STÁVAJÍCÍ	NOVÁ VPC OMÍTKA	STÁVAJÍCÍ	–
4.024	SKLAD VAJEC	5,07	STÁVAJÍCÍ	STÁVAJÍCÍ	STÁVAJÍCÍ	–
4.025	VÝTAH	2,16	STÁVAJÍCÍ	STÁVAJÍCÍ	STÁVAJÍCÍ	–
4.026	SKLAD JÍDELNY	12,27	STÁVAJÍCÍ	STÁVAJÍCÍ	STÁVAJÍCÍ	–
4.027	SKLAD JÍDELNY	7,69	STÁVAJÍCÍ	STÁVAJÍCÍ	STÁVAJÍCÍ	–
4.028	OKLID	4,50	STÁVAJÍCÍ	STÁVAJÍCÍ	STÁVAJÍCÍ	–
4.029	VÝTAH	2,16	STÁVAJÍCÍ	STÁVAJÍCÍ	STÁVAJÍCÍ	–
4.030	CHODBA	95,28	STÁVAJÍCÍ	STÁVAJÍCÍ	STÁVAJÍCÍ	–
4.031	SKLAD OBALŮ	12,10	STÁVAJÍCÍ	STÁVAJÍCÍ	STÁVAJÍCÍ	–
4.032	HRUBÁ PŘÍPRAVA MASA	14,71	STÁVAJÍCÍ	STÁVAJÍCÍ	STÁVAJÍCÍ	–
4.033	CHLADÍRNA MASA	3,95	STÁVAJÍCÍ	STÁVAJÍCÍ	STÁVAJÍCÍ	–
4.034	CHLADÍRNA MASA	3,95	STÁVAJÍCÍ	STÁVAJÍCÍ	STÁVAJÍCÍ	–
4.035	SKLAD LAVIČ	14,15	STÁVAJÍCÍ	STÁVAJÍCÍ	STÁVAJÍCÍ	–
4.036	CHLADÍRNA	8,98	STÁVAJÍCÍ	STÁVAJÍCÍ	STÁVAJÍCÍ	–
4.037	CHLADÍRNA	7,56	STÁVAJÍCÍ	STÁVAJÍCÍ	STÁVAJÍCÍ	–
4.038	CHLADÍRNA ZELENINY	9,45	STÁVAJÍCÍ	STÁVAJÍCÍ	STÁVAJÍCÍ	–
4.039	SKLAD ZELENINY	18,80	STÁVAJÍCÍ	STÁVAJÍCÍ	STÁVAJÍCÍ	–
4.040	SKLAD BRAMBOR	20,88	STÁVAJÍCÍ	STÁVAJÍCÍ	STÁVAJÍCÍ	–
4.041	SKLAD POTRAVIN	28,18	STÁVAJÍCÍ	STÁVAJÍCÍ	STÁVAJÍCÍ	–
4.042	SKLAD POTRAVIN	40,09	STÁVAJÍCÍ	STÁVAJÍCÍ	STÁVAJÍCÍ	–
4.043	ŠATNA	16,37	STÁVAJÍCÍ	STÁVAJÍCÍ	STÁVAJÍCÍ	–
4.044	KANCELÁŘ	11,76	STÁVAJÍCÍ	STÁVAJÍCÍ	STÁVAJÍCÍ	–
4.045	PŘEDSÍŇ	5,40	STÁVAJÍCÍ	STÁVAJÍCÍ	STÁVAJÍCÍ	–
4.046	WC	8,57	STÁVAJÍCÍ	STÁVAJÍCÍ	SDK PODHLED	S.V. 2,6 m
4.047	ARCHIV	3,74	STÁVAJÍCÍ	STÁVAJÍCÍ	STÁVAJÍCÍ	–
4.048	CHODBA	14,58	STÁVAJÍCÍ	STÁVAJÍCÍ	STÁVAJÍCÍ	–
4.049	SKLAD ZAHRADNÍ TECHNIKY	18,40	STÁVAJÍCÍ	STÁVAJÍCÍ	STÁVAJÍCÍ	–
4.050	GARÁŽ	38,38	STÁVAJÍCÍ	STÁVAJÍCÍ	STÁVAJÍCÍ	–
4.051	ROZVADĚČ	11,37	STÁVAJÍCÍ	STÁVAJÍCÍ	STÁVAJÍCÍ	–
4.052	ROZVADĚČ	13,77	STÁVAJÍCÍ	STÁVAJÍCÍ	STÁVAJÍCÍ	–
4.053	TRAFO ČEZ	17,08	STÁVAJÍCÍ	STÁVAJÍCÍ	STÁVAJÍCÍ	–
	CELKEM	828,22				

LEGENDA KONSTRUKCÍ

STÁVAJÍCÍ KONSTRUKCE

NOVÉ KONSTRUKCE

PODROBNÉ SKLADBY JSOU SPECIFIKOVÁNY VE VÝPISU SKLADEB.

HLAVNÍ PROJEKTANT:
ENERGY BENEFIT
ENERGY BENEFIT, Centre a.s.
Vítkovice A/IV/3, 702 00 Ostrava 9
tel.: +420 596 627 111
e-mail: kotlan@energybenefit.cz
hlavnik: www.energybenefit.cz

PROJEKTANT:
P.R.I. projekty realizace interiéry
P.R.I. s.r.o.
Bořetínská 1423
Benešov u Prahy
256 01

PROJEKTANT, DATA:
Vypracoval:
Ing. Petr Zelek
Zodpovědný projektant:
Ing. Petr Zelek

AKCE:
Domov Seditany, poskytovatel sociálních služeb
U Kulturního domu 746, Seditany 264 01

PROJEKT:

ČÍSLO ZAKÁZKY: 190218

DATUM: 06.12.2019

ČÁST PROJEKTU: ARCHITEKTONICKO-STAVEBNÍ ŘEŠENÍ

ČÍSLO: D.1.1 | FORMÁT: DZS

OBSAH: PŮDORYS 1.PP – OBJEKT SO 04

ČÍSLO: 01 | VERZE: 00 | MĚŘÍTKO: 1:50