STŘECHA NAD STROJOVNOU VZT

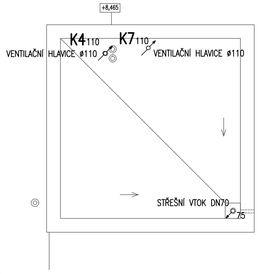

STŘECHA

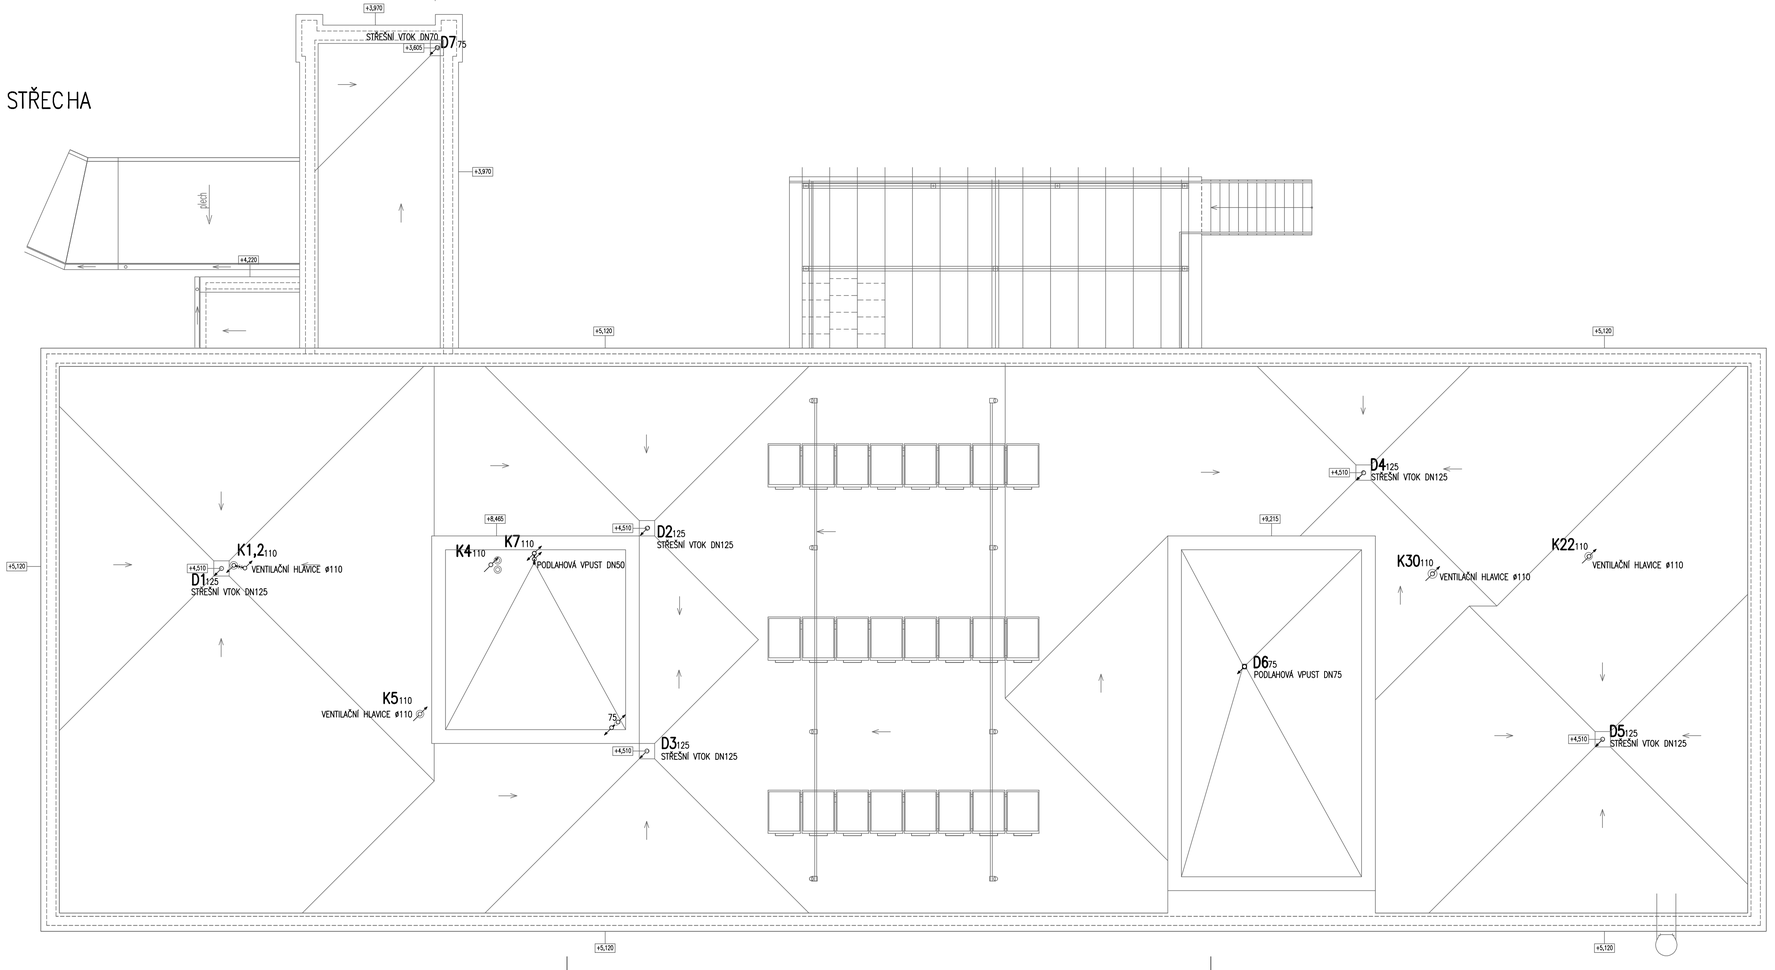

POZNÁMKA:
- TATO DOKUMENTACE JE DOKUMENTACÍ PRO PROVEDENÍ STAVBY VE SMYSLU PLATNÝCH PŘEDPISŮ A NOREM A NENAHRAZUJE DOKUMNTACI PRO PROVEDENÍ STAVBY A REALIZAČNÍ (VÝROBNÍ A DÍLENSKOU) DOKUMENTACI, JEJÍŽ ZPRACOVÁNÍ JE POVINNOSTÍ DODAVATELE STAVBY
- VEŠKERÉ ROZMĚRY NUTNO OVĚŘIT NA STAVBĚ
- V PŘÍPADĚ NESROVNALOSTÍ NEBO ODCHYLEK OD STAVU PŘEDPOKLÁDANÉHO PROJEKTOVOU DOKUMENTACÍ MUSÍ BÝT NEPRODLENĚ UVĚDOMĚN GENERÁLNÍ PROJEKTANT

ETAPA II P4

REVZE	PARE ČÍSLO	AUTORIZOVÁNO
		Ing. Jiří Vondsek
		autorizovaný inženýr, ČKAIT 0003970

DOMOV SEDLČANY
REVITALIZACE PLÁŠŤŮ BUDOV A TECH. VYBAVENÍ
U KULTURNÍHO DOMU 746, 264 01 SEDLČANY

architektonické studie, návrhy interiérů projektová dokumentace pozemních staveb zaměření a posuzování dějinných staveb průkazy peněženky, energetické poradenství
s.r.o.
arde
architektura design
U Děkanky 1645/6, 140 00 Praha 4
web: www.belko.cz tel. 775 660 215

ZDRAVOTNĚ TECHNICKÉ INSTALACE

HLAVNÍ INŽENÝR PROJEKTU	Ing. arch. David Belko
ARCHITEKTENICKÉ ŘEŠENÍ	Ing. arch. David Belko
ODPOVĚDNÝ PROJEKTANT ČÁSTI	Ing. Jiří Vondsek
VYPRACOVAL	Ing. Jiří Vondsek

INVESTOR	Domov Sedlčany
DATUM	10/2023
ČÍSLO ZAKÁZKY	2303
STUPEŇ DOKUMENTACE	DPS

PŮDORYS STŘECHA - KANALIZACE

MĚŘÍTKO 1:100 ČÍSLO D4.4a.4