Ředitelství silnic a dálnic s. p., Na Pankráci 546/56, Nusle, 14000 Praha 4

Jako vlastník pozemku parc.č. **730**, k.ú. Luštěnice, souhlasím s navrženým řešením – zábor pozemku je 6 m².

V Kolíně dne 23.5.2024 Kamila Bečvárovská

Ředitelství silnic a dálnic s. p.
Správa Praha
Branickovská 337
280 02 Kolín V
RSD
S5

Vyjádření čj. RSD-227882/2024-1
ze dne 23.5.2024

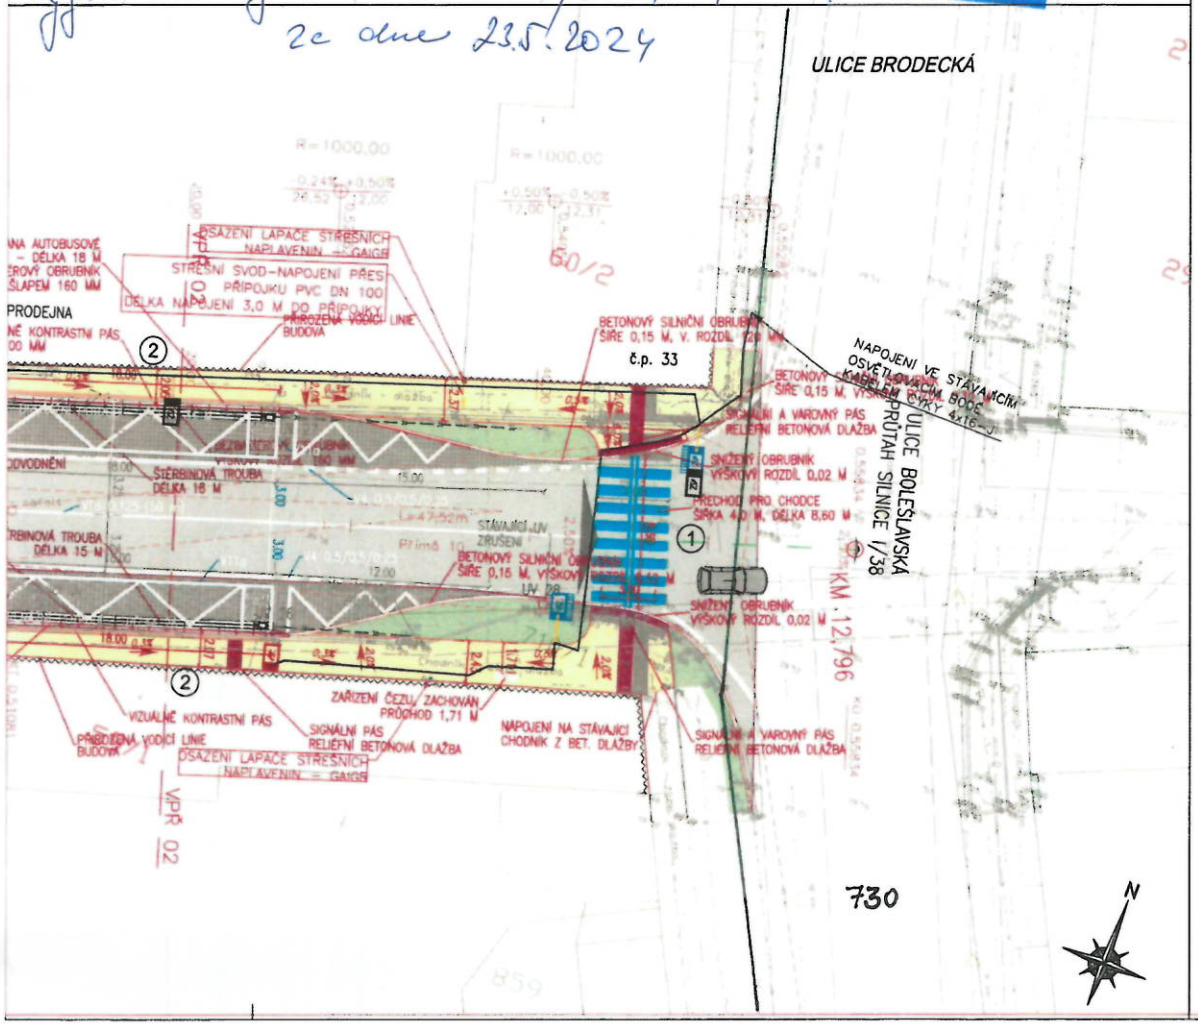

OZNAČENÍ	NÁZEV
①	DÉLKA PŘECHODŮ PRO CHODCE A MÍST PRO PŘECHÁZENÍ DO 7,5 U NOVOSTAVEB A 8,0 M U ZMĚN DOKONČENÝCH STAVEB (POVOLENÉ ROZŠÍŘENÍ V ODŮVODNĚNÉM PŘÍPADĚ – ROZŠÍŘENÍ V NÁROŽÍ KŘIŽOVATKY)
②	ŠÍŘKA NÁSTUPNÍ HRANY ZASTÁVKY BUS MÉNĚ NEŽ 2,2 M – VE STÍSNĚNÝCH PODMÍNKÁCH POUŽITA ŠÍŘKA 2,0 M
③	DÉLKA SIGNÁLNÍHO MENŠÍ NEŽ 1,5 M – ŠÍŘKA CHODNÍKU NEUMOŽŇUJE UMÍSTĚNÍ SIGNÁLNÍHO PÁSU V PŘEDEPSANÉ DÉLCE – U ZMĚN DOKONČENÝCH STAVEB MINIMÁLNĚ 1,0 M
④	DÉLKA SNÍŽENÉ OBRUBY VĚTŠÍ NEŽ 6,0 M – NUTNO ZAJISTIT VJETÍ NÁVRHOVÉHO VOZIDLA, OVĚŘENÍ POMOCÍ VLEČNÝCH KŘIVEK

LEGENDA ČAR A ZNAČEK

VZOR PLOCHY	NÁZEV
	PŘIROZENÁ VODÍCÍ LINIE – TYP 1 (OBRUBY, VÝŠKY MIN. 6 CM)
	UMĚLÁ VODÍCÍ LINIE
	PŘIROZENÁ VODÍCÍ LINIE – TYP 2 (PODEZDÍVKY, PLOTY, BUDOVY)

LEGENDA PLOCH SO. 101a

	KOMUNIKACE PRO AUTOMOBILOVOU DOPRAVU (RECYKLACE) – INVESTICE KRAJ
	KOMUNIKACE PRO AUTOMOBILOVOU DOPRAVU – FRÉZOVÁNÍ – INVESTICE KRAJ
	ZÁLIV AUTOBUSOVÉ ZASTÁVKY – PŘÍRODNÍ DLAŽBA – INVESTICE KRAJ
	OZELENĚNÍ STAVBOU DOTČENÝCH PLOCH
	POKLÁDÉNÉ PLOCHY – R-MATERIÁL TL. 200 MM
	KOMUNIKACE PRO AUTOMOBILOVOU DOPRAVU – INVESTICE OBCE, KS. III
	KOMUNIKACE PRO PĚSÍ – VJEZDY – INVESTICE OBCE, KS. IV
	PARKOVACÍ STÁNÍ – INVESTICE OBCE, KS. IV
	KOMUNIKACE PRO PĚSÍ – INVESTICE OBCE, KS. V
	RELIÉFNÍ BETONOVÁ DLAŽBA – INVESTICE OBCE

SOUŘADNÝ SYSTÉM: S-JTSK
VÝŠKOVÝ SYSTÉM: BpV

Objednatel:
OBEC LUŠTĚNICE
BOLESLAVSKÁ 171
294 42 LUŠTĚNICE

Ředitel ateliéru	Vedoucí projektu	Tech. kontrola	Vypracoval
Ing. Jirák J.	Ing. Jirák J.	Ing. Jan Adamů	Radek Dittrich

CR PROJECT CONSTRUCTION GROUP
CR PROJECT s.r.o., POD BORKEM 319, 293 01 Mladá Boleslav
tel.: +420 326 700 666 GSM GATE: +420 606 602 039
fax: +420 326 700 665 e-mail: info@crproject.cz
URL: http://www.crproject.cz

stavba:
CHODNÍKY PODÉL ZÁSTAVBY V ULICI BRODECKÉ V LUŠTĚNICÍCH
objekt: -
část: C. Situační výkresy
obsah: *KOORDINAČNÍ SITUAČNÍ VÝKRES*
název dig.souboru: Situace_DUSP.dwg
číslo přílohy: C. 03

HIP:	Radek Dittrich
číslo zakázky:	2023-126
stupeň dokumentace:	DUSP
datum:	02.2024
měřítko: 1:250	formát: 14xA4
číslo výkresu:	3
výtisk číslo:	