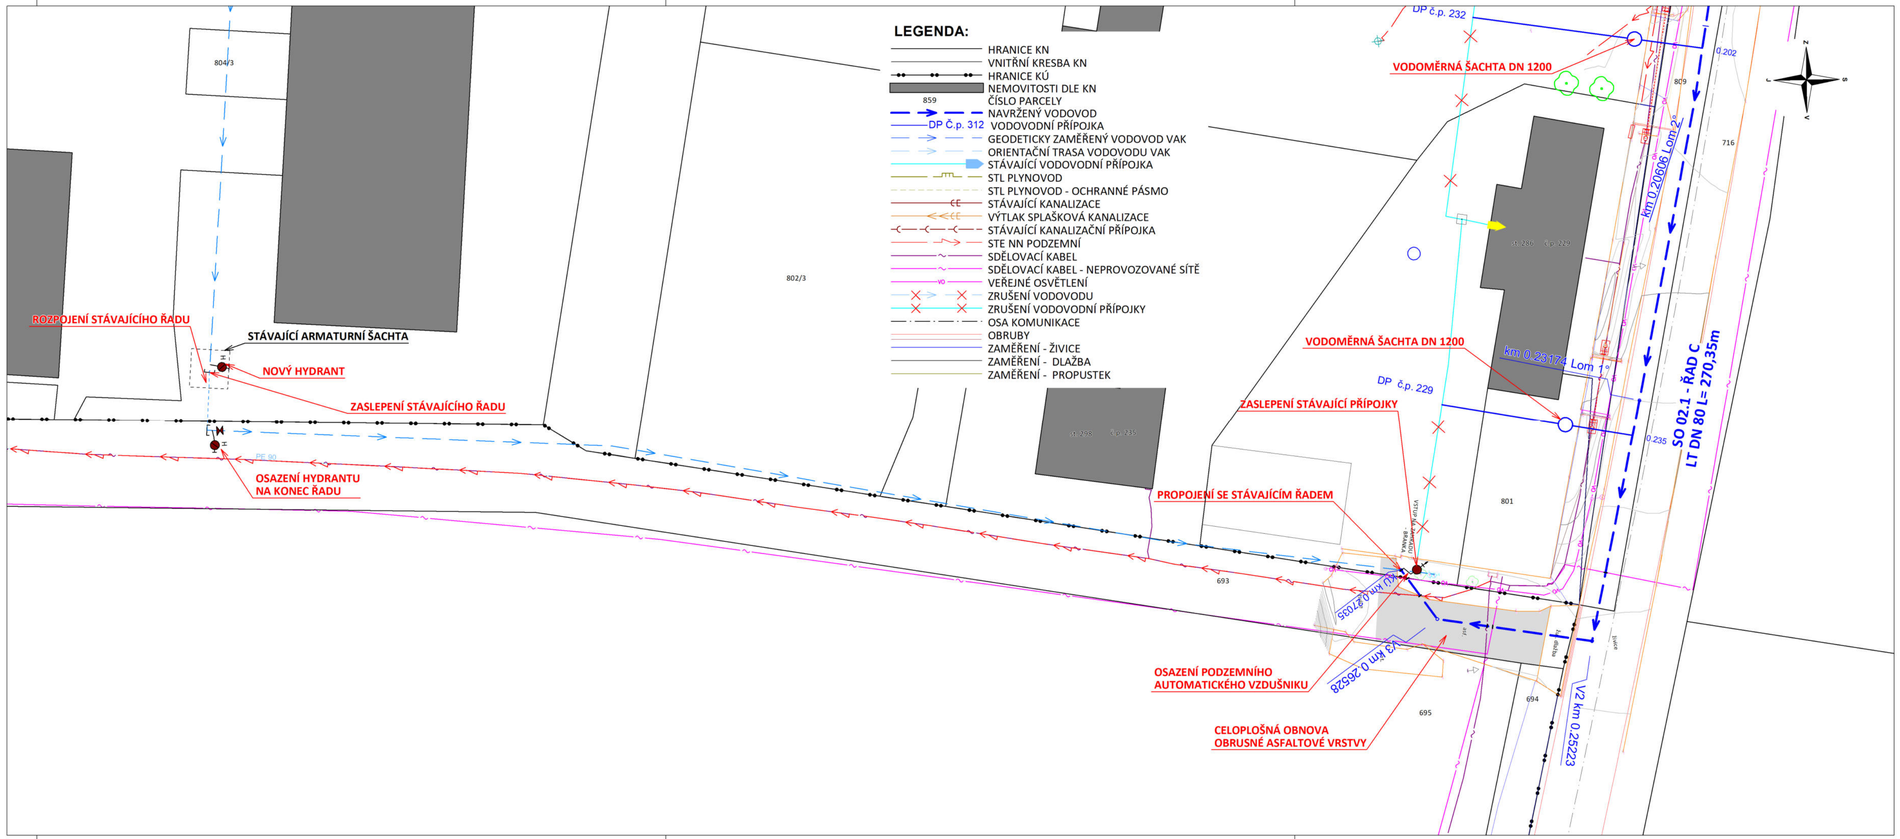

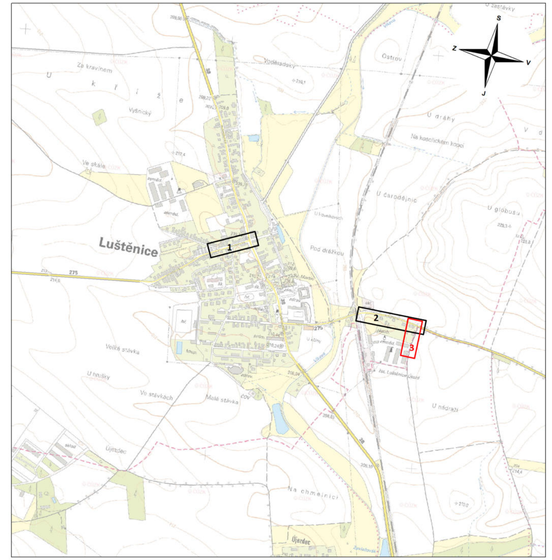

POZNÁMKA:

DOKUMENTACI LZE UŽÍVAT POUZE VE SMYSLU PŘÍSLUŠNÉ SMLOUVY O DÍLO. VÝKRES, ČI JEHO ČÁST, MŮŽE BÝT KOPÍROVÁN NEBO JINÝM ZPŮSOBEM ROZŠIŘOVÁN POUZE PO PŘEDCHOZÍM SOUHLASU AUTORA DOKUMENTACE. © ŠINDLAR s.r.o.

VEDOUCÍ PROJEKTU	VYPRACOVAL	KONTROLOVAL	AUTORIZACE	STAVBY VODNÍHO HOSPODÁŘSTVÍ A KRAJINNÉHO INŽENÝRSTVÍ ŠINDLAR
Ing. Roman Bárta	Nadiia Ovcharenko	Ing. Roman Bárta	Ing. Miloslav Šindlar	ŠINDLAR s.r.o., Na Brně 372/2a, 500 06 Hradec Králové, IČO 260 03 236

KRAJ: Středočeský	STAVEBNÍ ÚŘAD: MM Mláda Boleslav	FORMÁT	5 x A4
KATASTRÁLNÍ ÚZEMÍ: Luštěnice (689106), Újezd u Luštěnic (773581)		DATUM	květen 2023
INVESTOR: Vodovody a kanalizace Mladá Boleslav, a. s., Čechova 1151, 293 22 Mladá Boleslav		STUPEŇ	DUR/DSP
Luštěnice, vodovod		ČÍSLO ZAKÁZKY	20230023
		SOUŘADNÝ / VÝŠKOVÝ SYSTÉM	Bpv
		INTERVAL VRSTEVNIC	
Podrobná situace 3	MĚŘÍTKO 1 : 250	ČÍSLO KOPIE	
	Č. VÝKRESU D.1.3		

Tiskový formát 860 x 297 mm