


SITUACE M 1:200

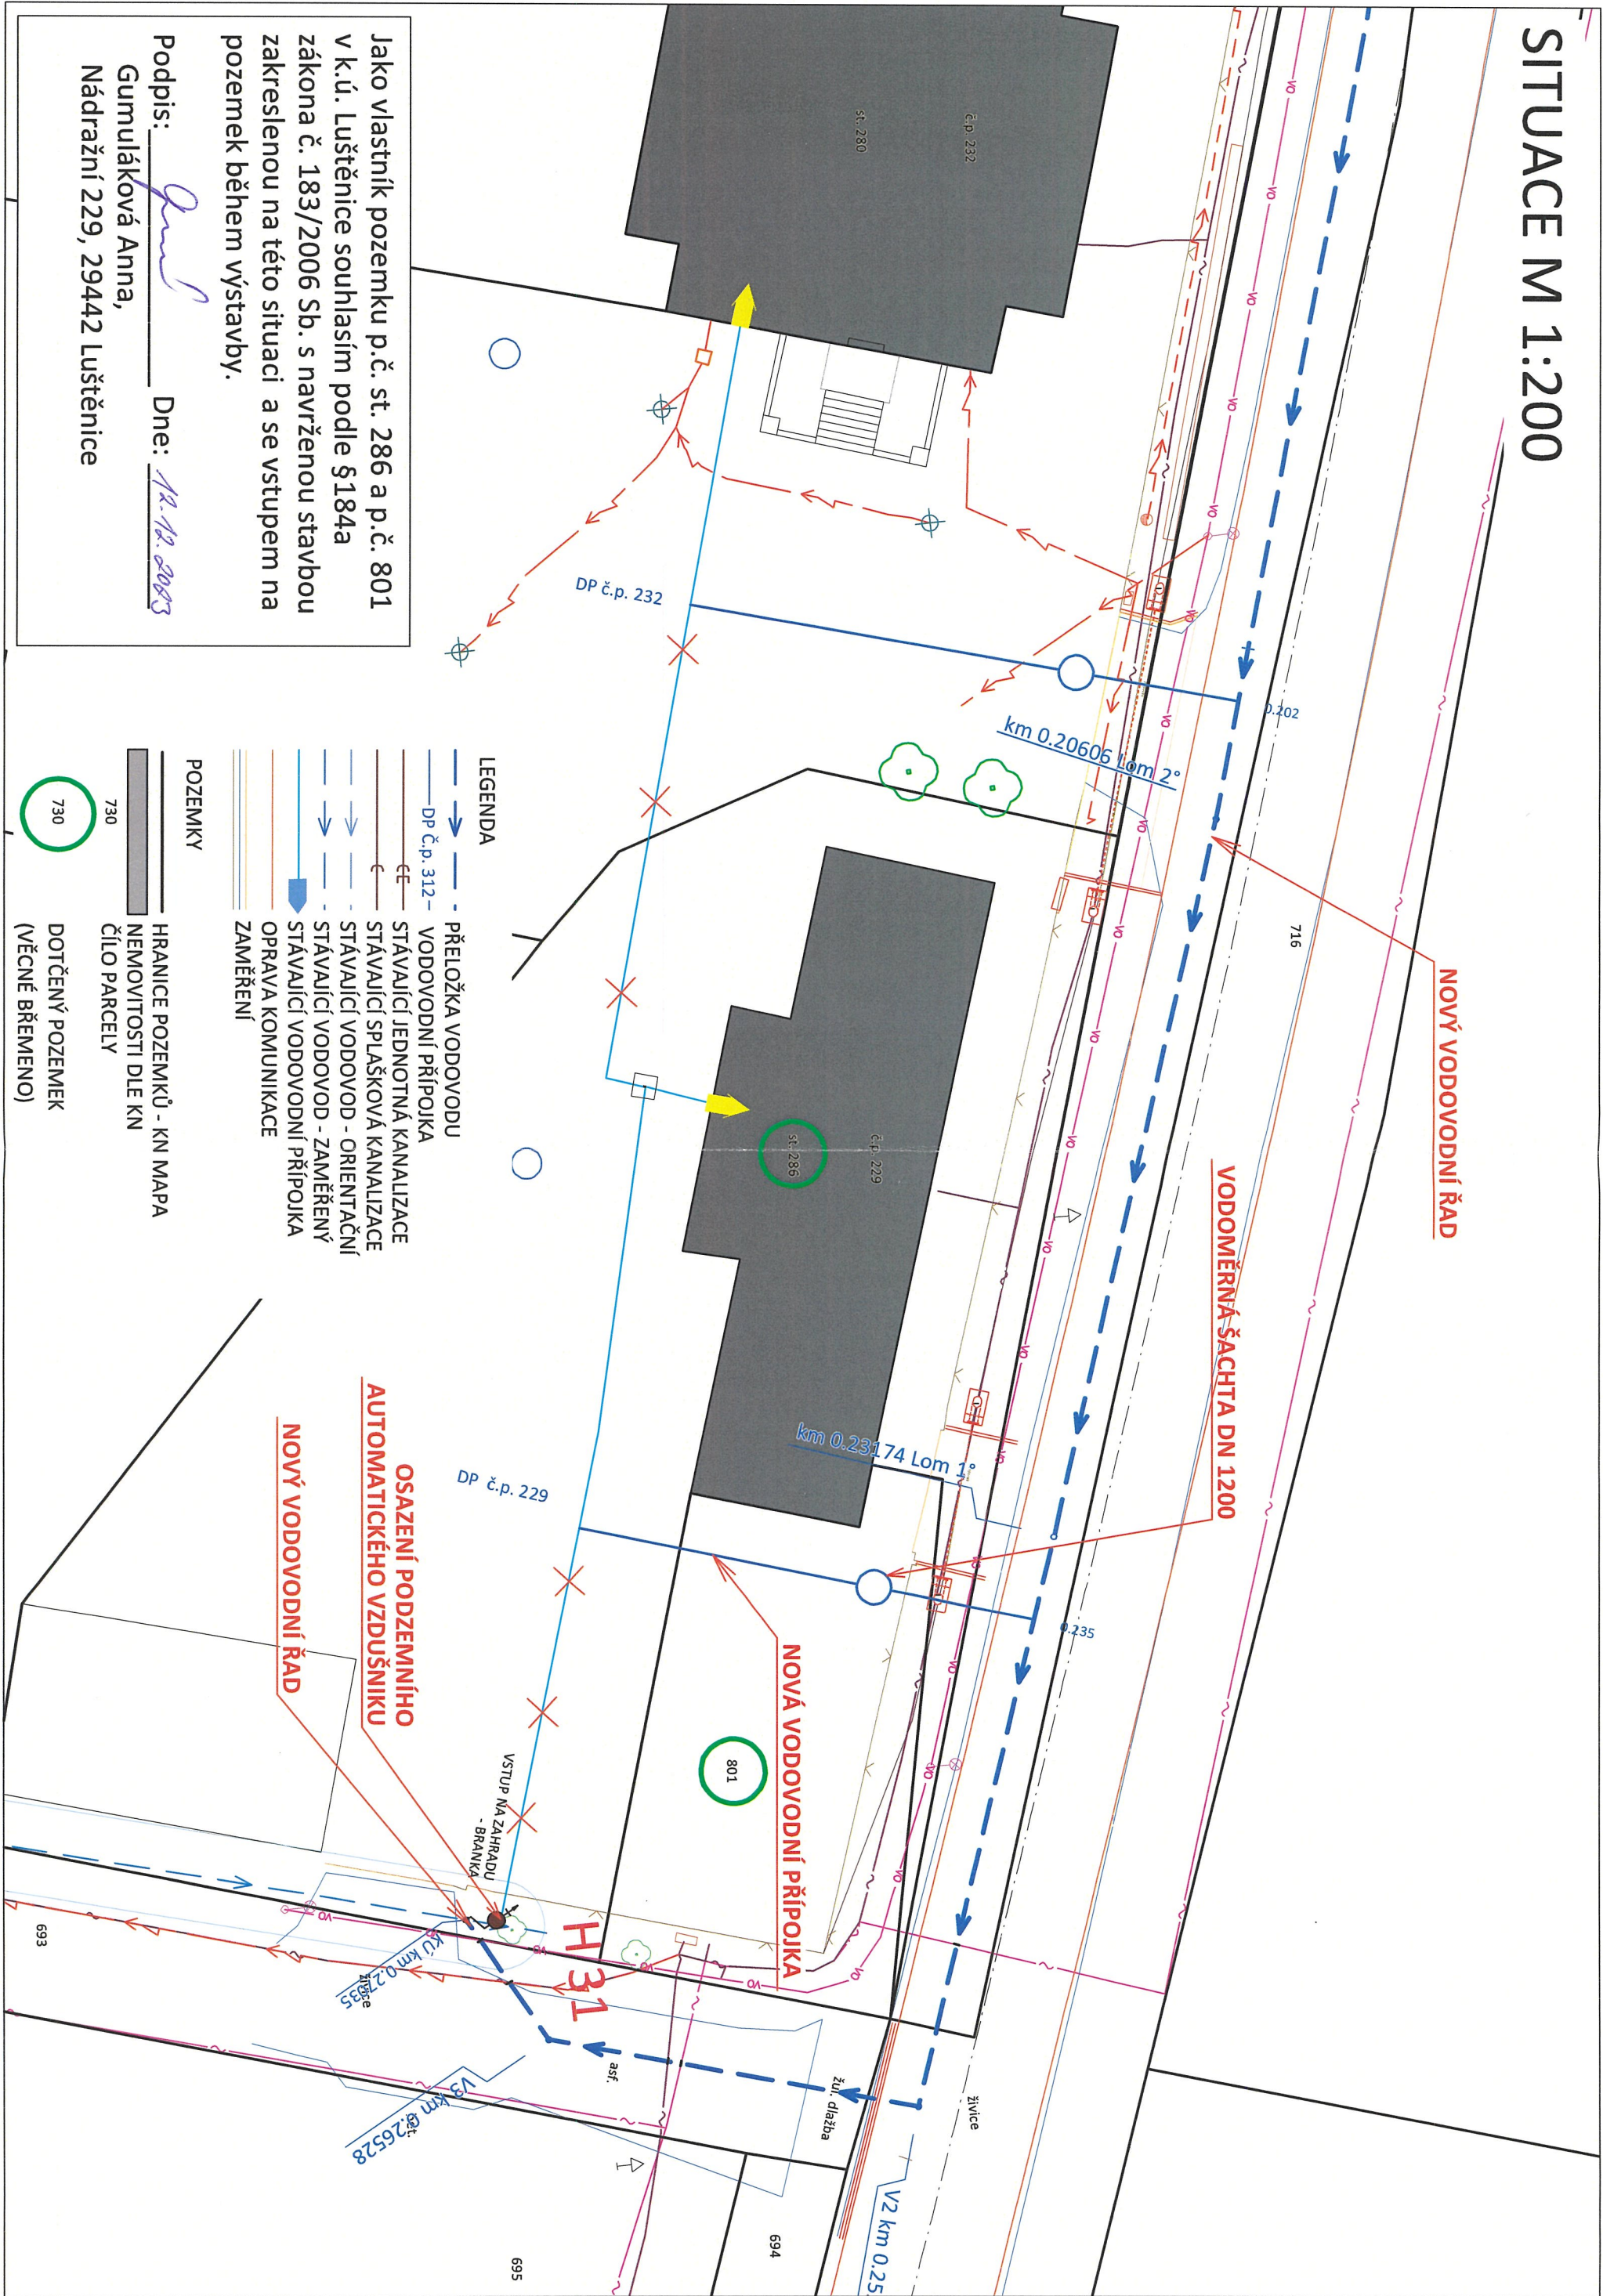

Jako vlastník pozemku p.č. st. 286 a p.č. 801 v k.ú. Luštěnice souhlasím podle §184a zákona č. 183/2006 Sb. s navrženou stavbou zakreslenou na této situaci a se vstupem na pozemek během výstavby.

Podpis: Anna Gumuliáková Dne: 12.10.2023
Gumuliáková Anna,
Nádražní 229, 29442 Luštěnice