


# SITUACE M 1:200



35956

ŘEDITELSTVÍ SILNIC A DÁLNIC ČR  
Čj.:  
PID: RSDDXASYKC-01  
Doručeno: 19.10.2023  
Listu: 4  
Druh: PŘÍLOHA

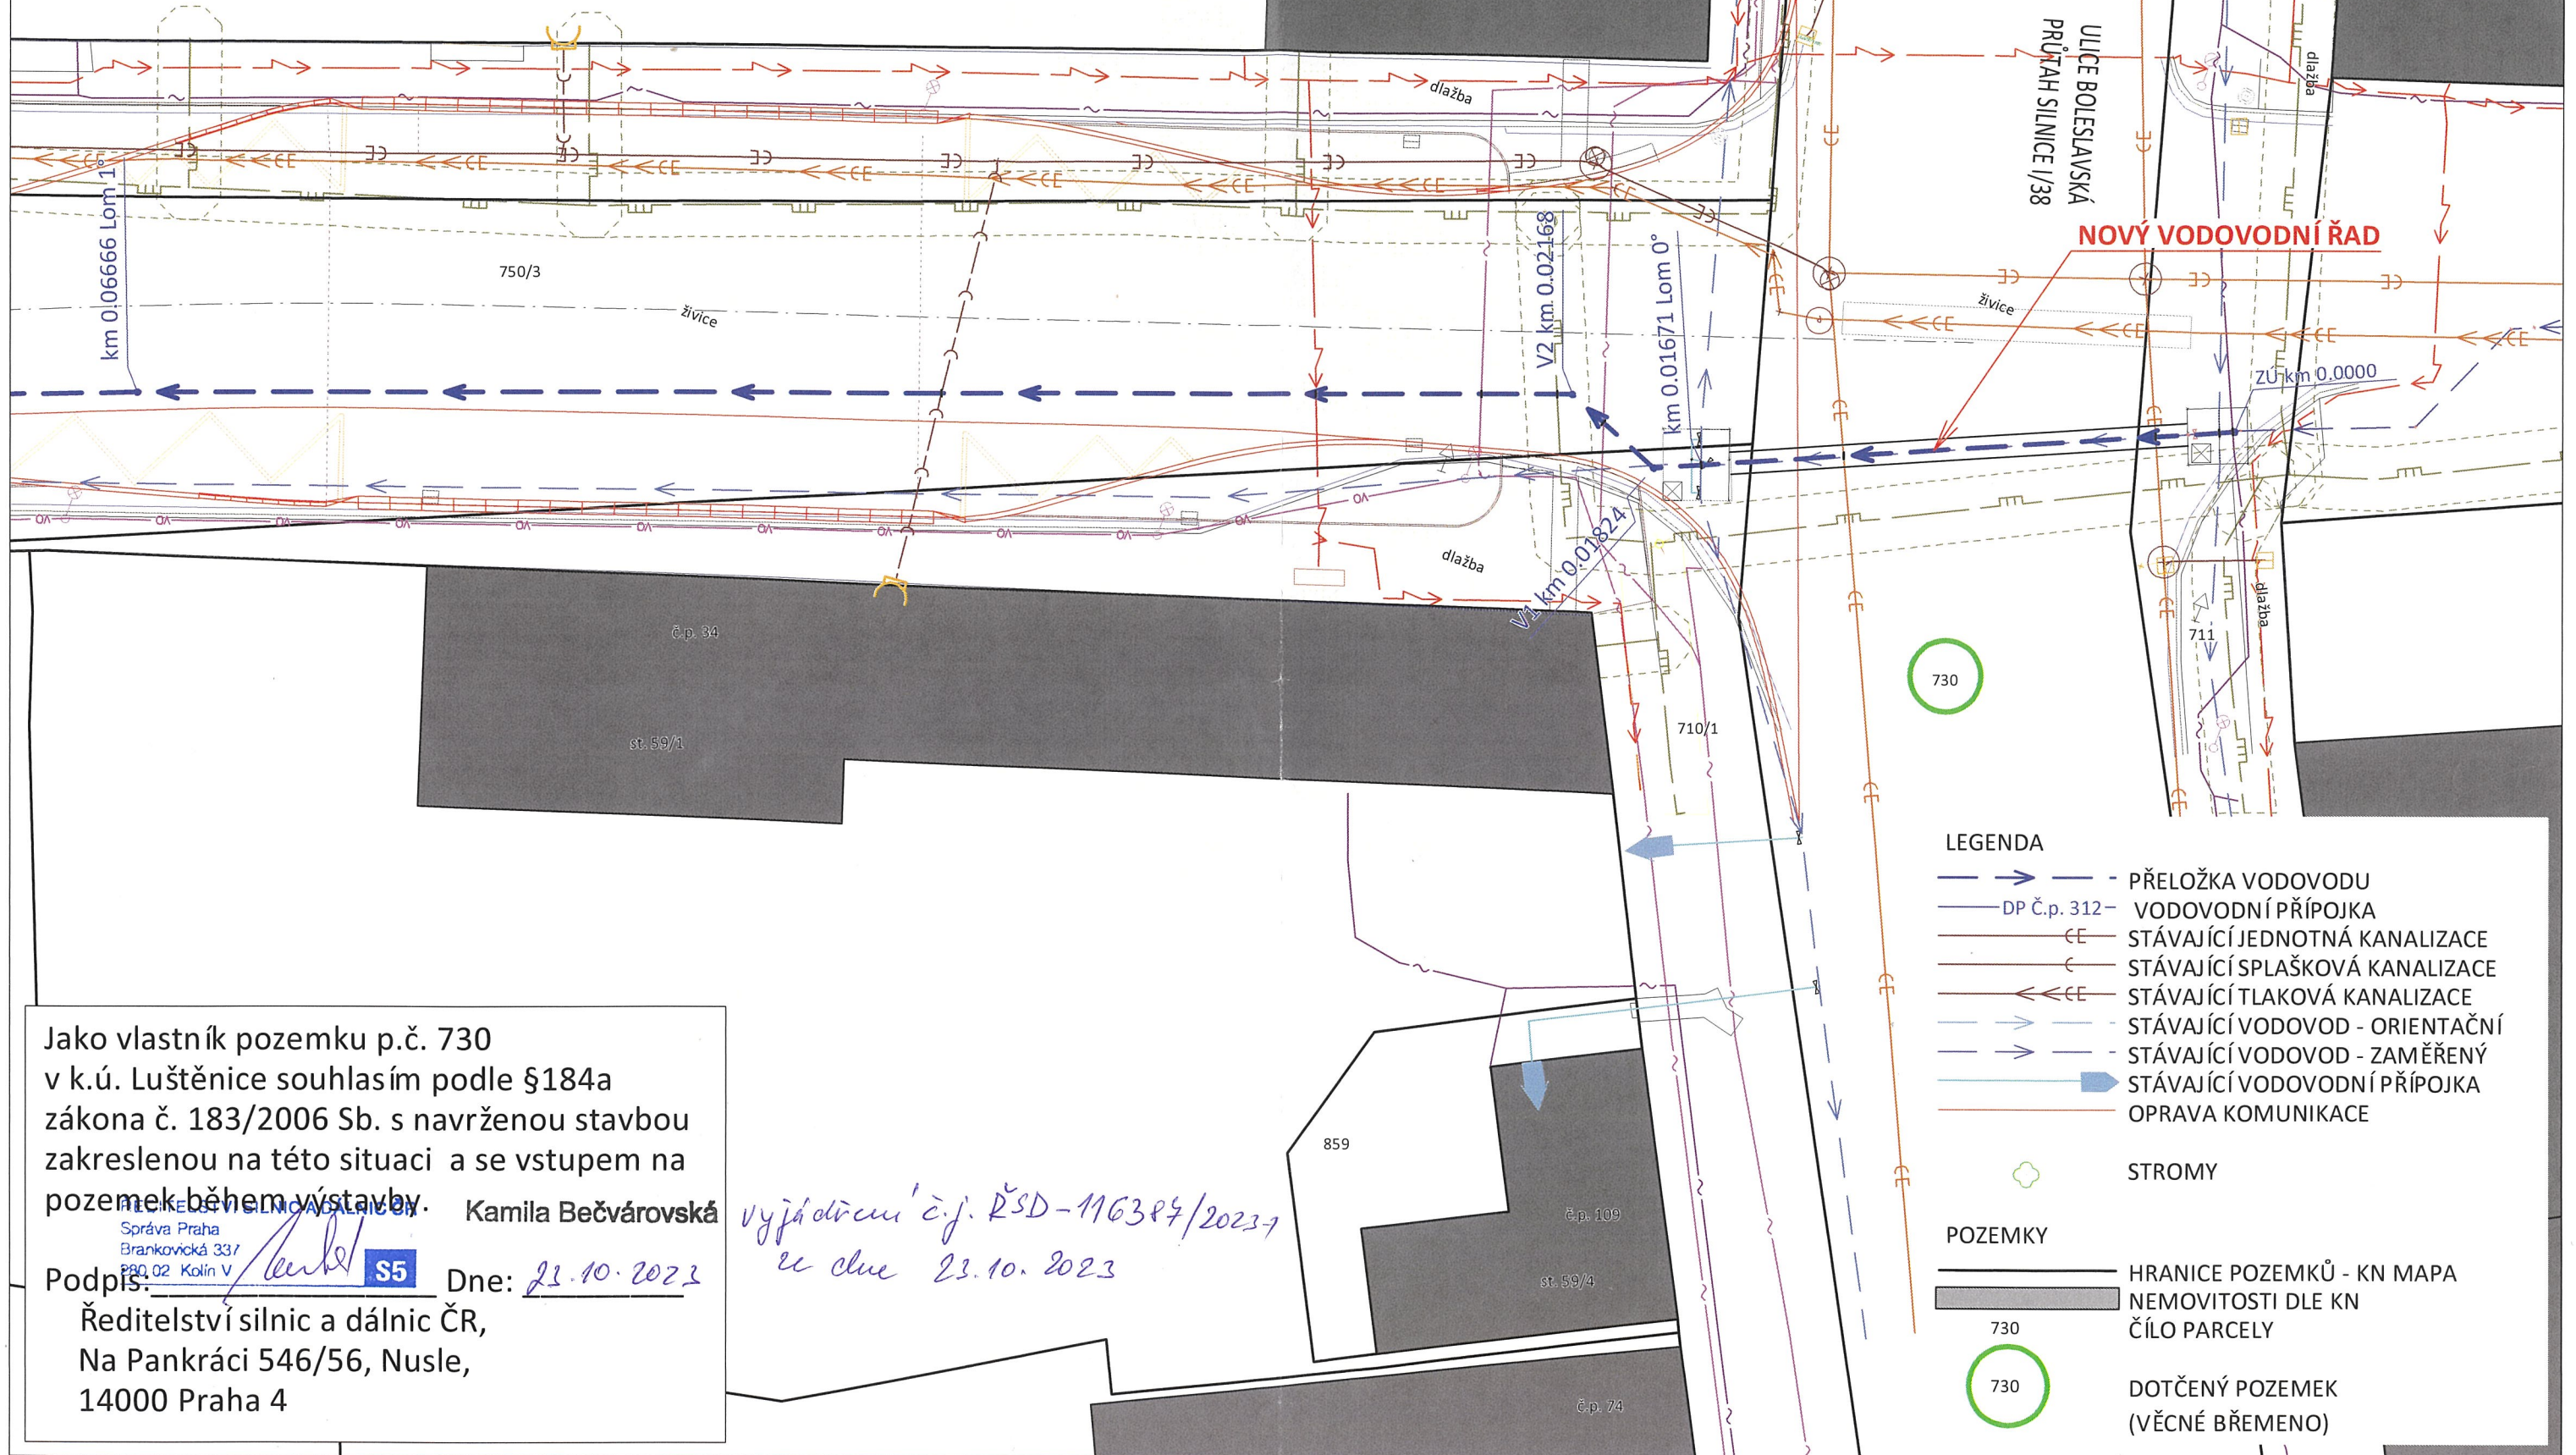

## LEGENDA

- PŘELOŽKA VODOVODU
- DP Č.p. 312- VODOVODNÍ PŘÍPOJKA
- STÁVAJÍCÍ JEDNOTNÁ KANALIZACE
- STÁVAJÍCÍ SPLAŠKOVÁ KANALIZACE
- STÁVAJÍCÍ TLAKOVÁ KANALIZACE
- STÁVAJÍCÍ VODOVOD - ORIENTAČNÍ
- STÁVAJÍCÍ VODOVOD - ZAMĚŘENÝ
- STÁVAJÍCÍ VODOVODNÍ PŘÍPOJKA
- OPRAVA KOMUNIKACE

STROMY

## POZEMKY

- HRANICE POZEMKŮ - KN MAPA
- NEMOVITOSTI DLE KN
- ČÍLO PARCELY

730

730

DOTČENÝ POZEMEK  
(VĚCNÉ BŘEMENO)

Jako vlastník pozemku p.č. 730  
v k.ú. Luštěnice souhlasím podle §184a  
zákona č. 183/2006 Sb. s navrženou stavbou  
zakreslenou na této situaci a se vstupem na  
pozemek během výstavby.

Správa Praha  
Brankovická 337  
PRAHA 02 Kolín V

Podpis: Kamila Bečvářovská S5 Dne: 23.10.2023

Ředitelství silnic a dálnic ČR,  
Na Pankráci 546/56, Nusle,  
14000 Praha 4

vyjádření č.j. ŘSD-116387/2023-7  
ze dne 23.10.2023