



SITUAČNÍ VÝKRES - ZÁJMOVÉ ÚZEMÍ

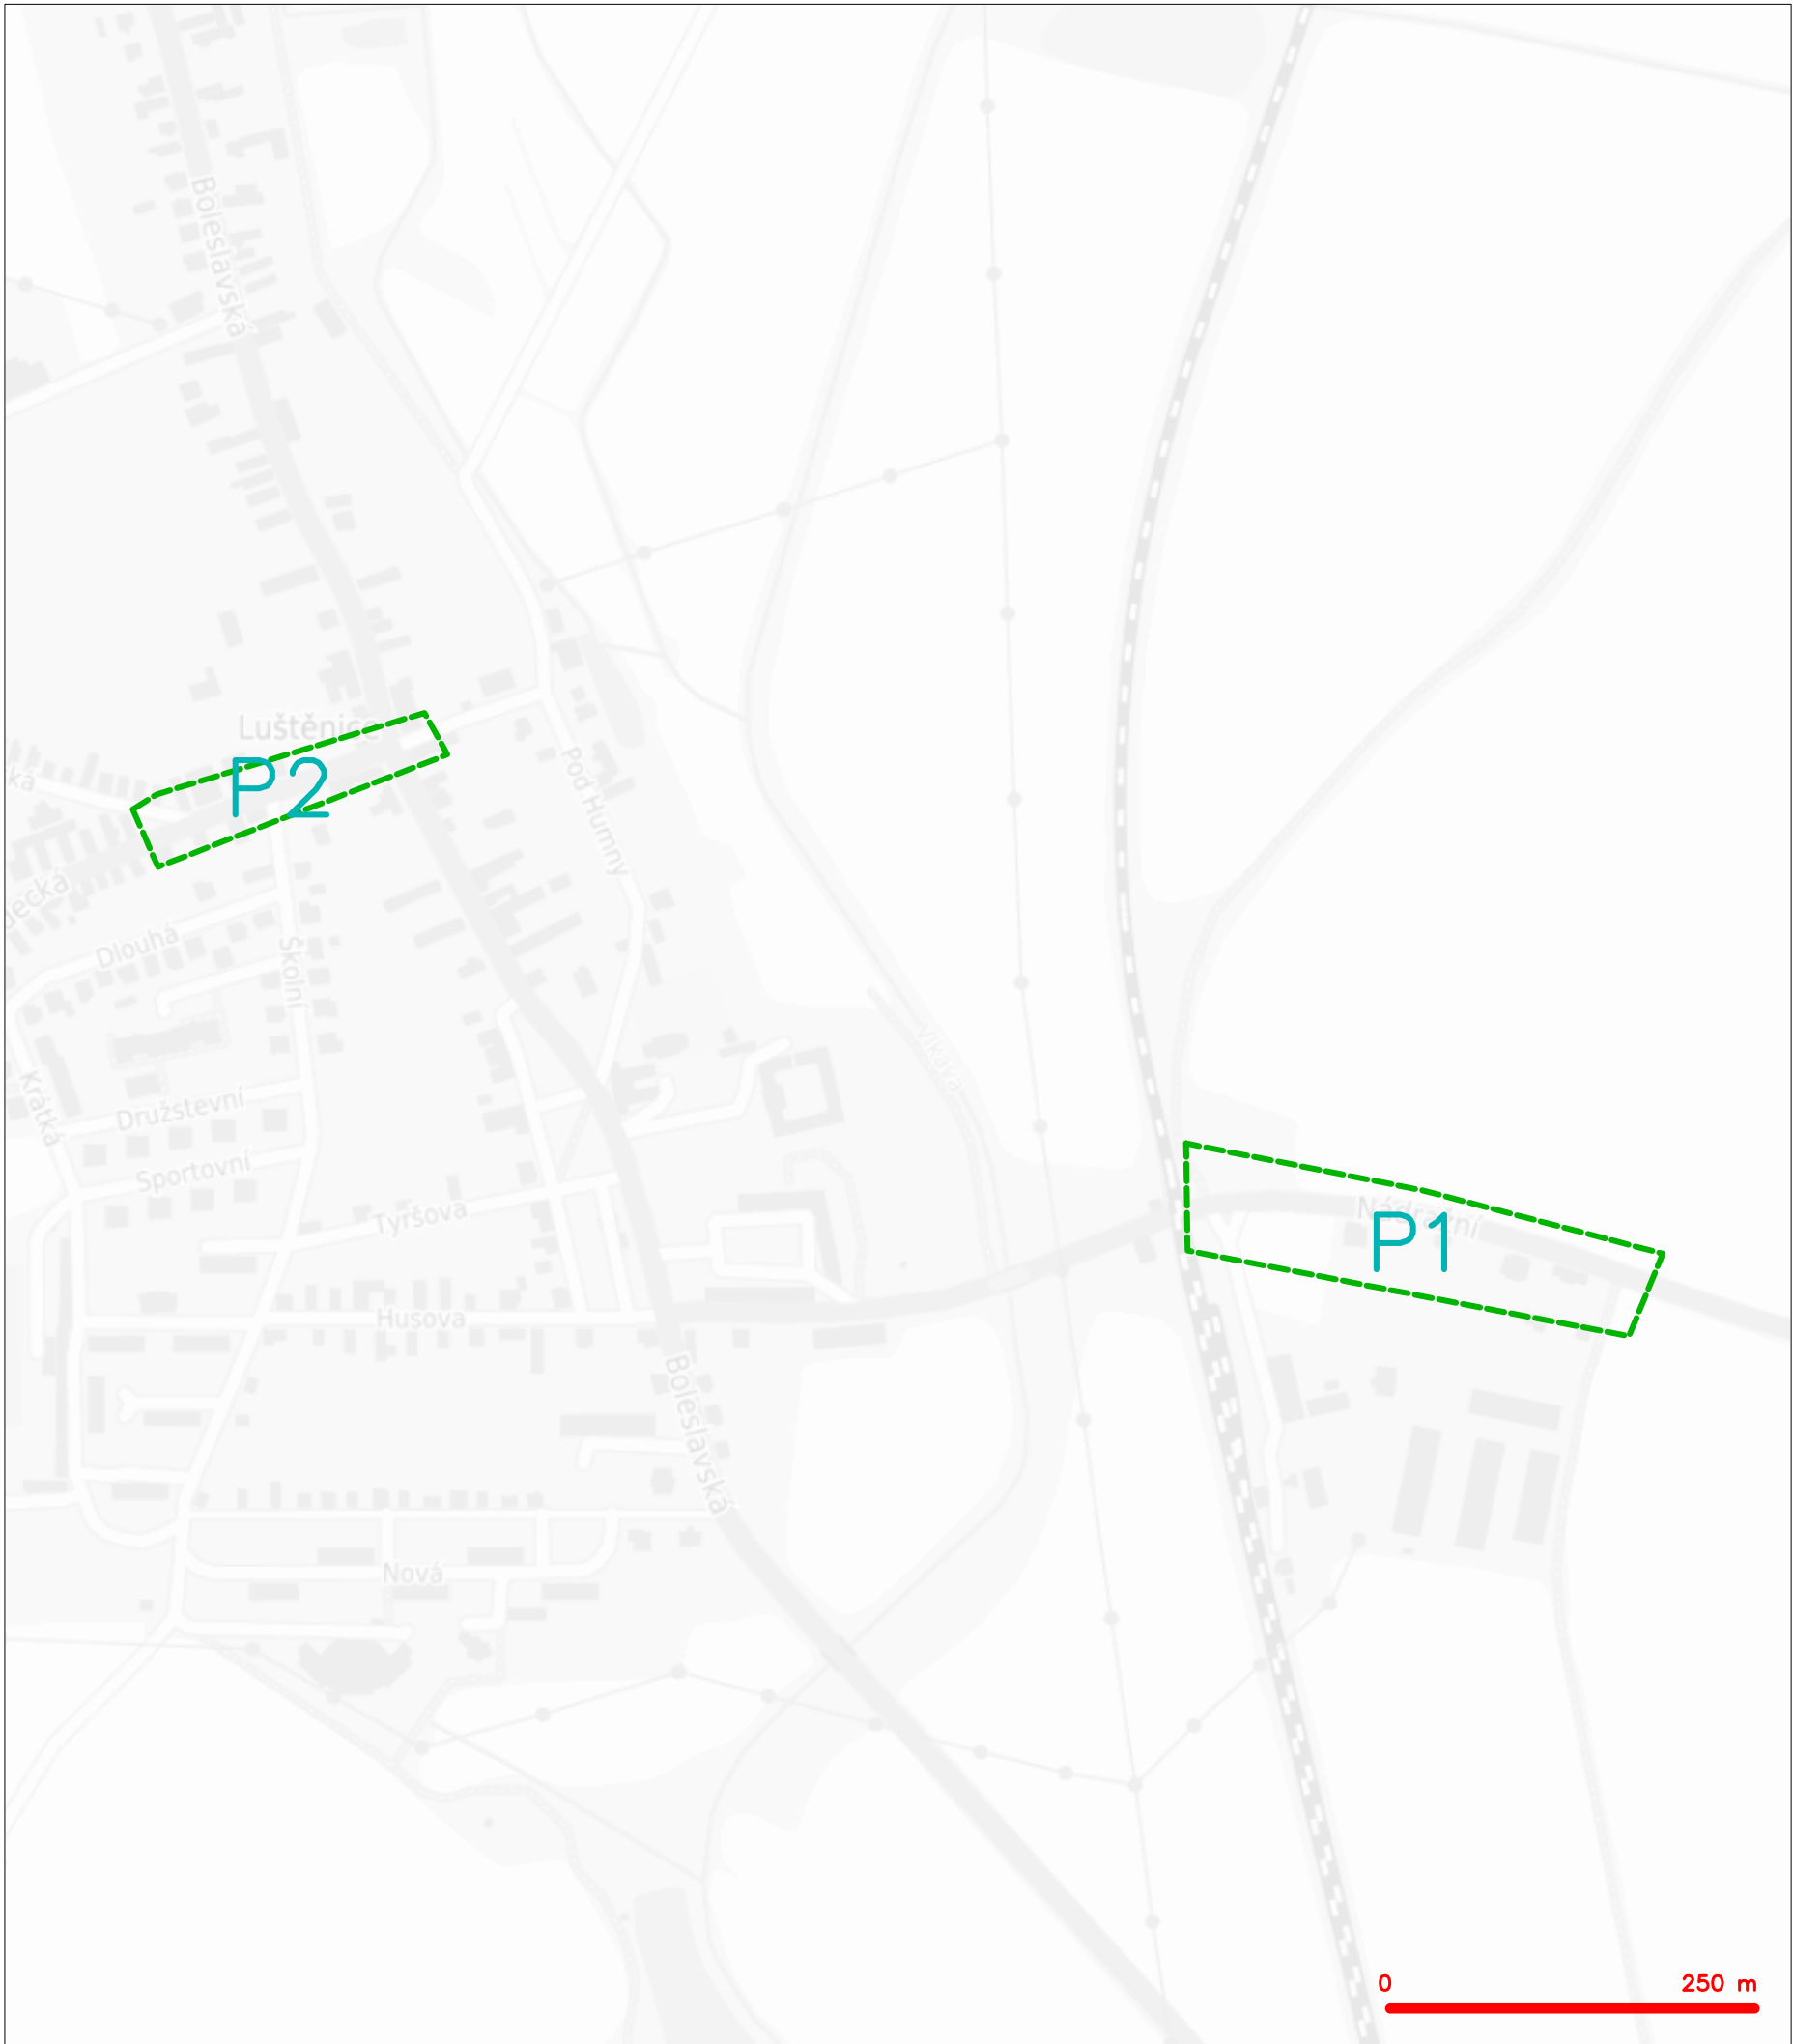

LEGENDA  
----- hranice zájmového území k vyjádření

  
CETIN a.s.  
Českomoravská 2510/19, Libeň  
190 00 Praha 9  
DIČ: CZ04084063  
**102**




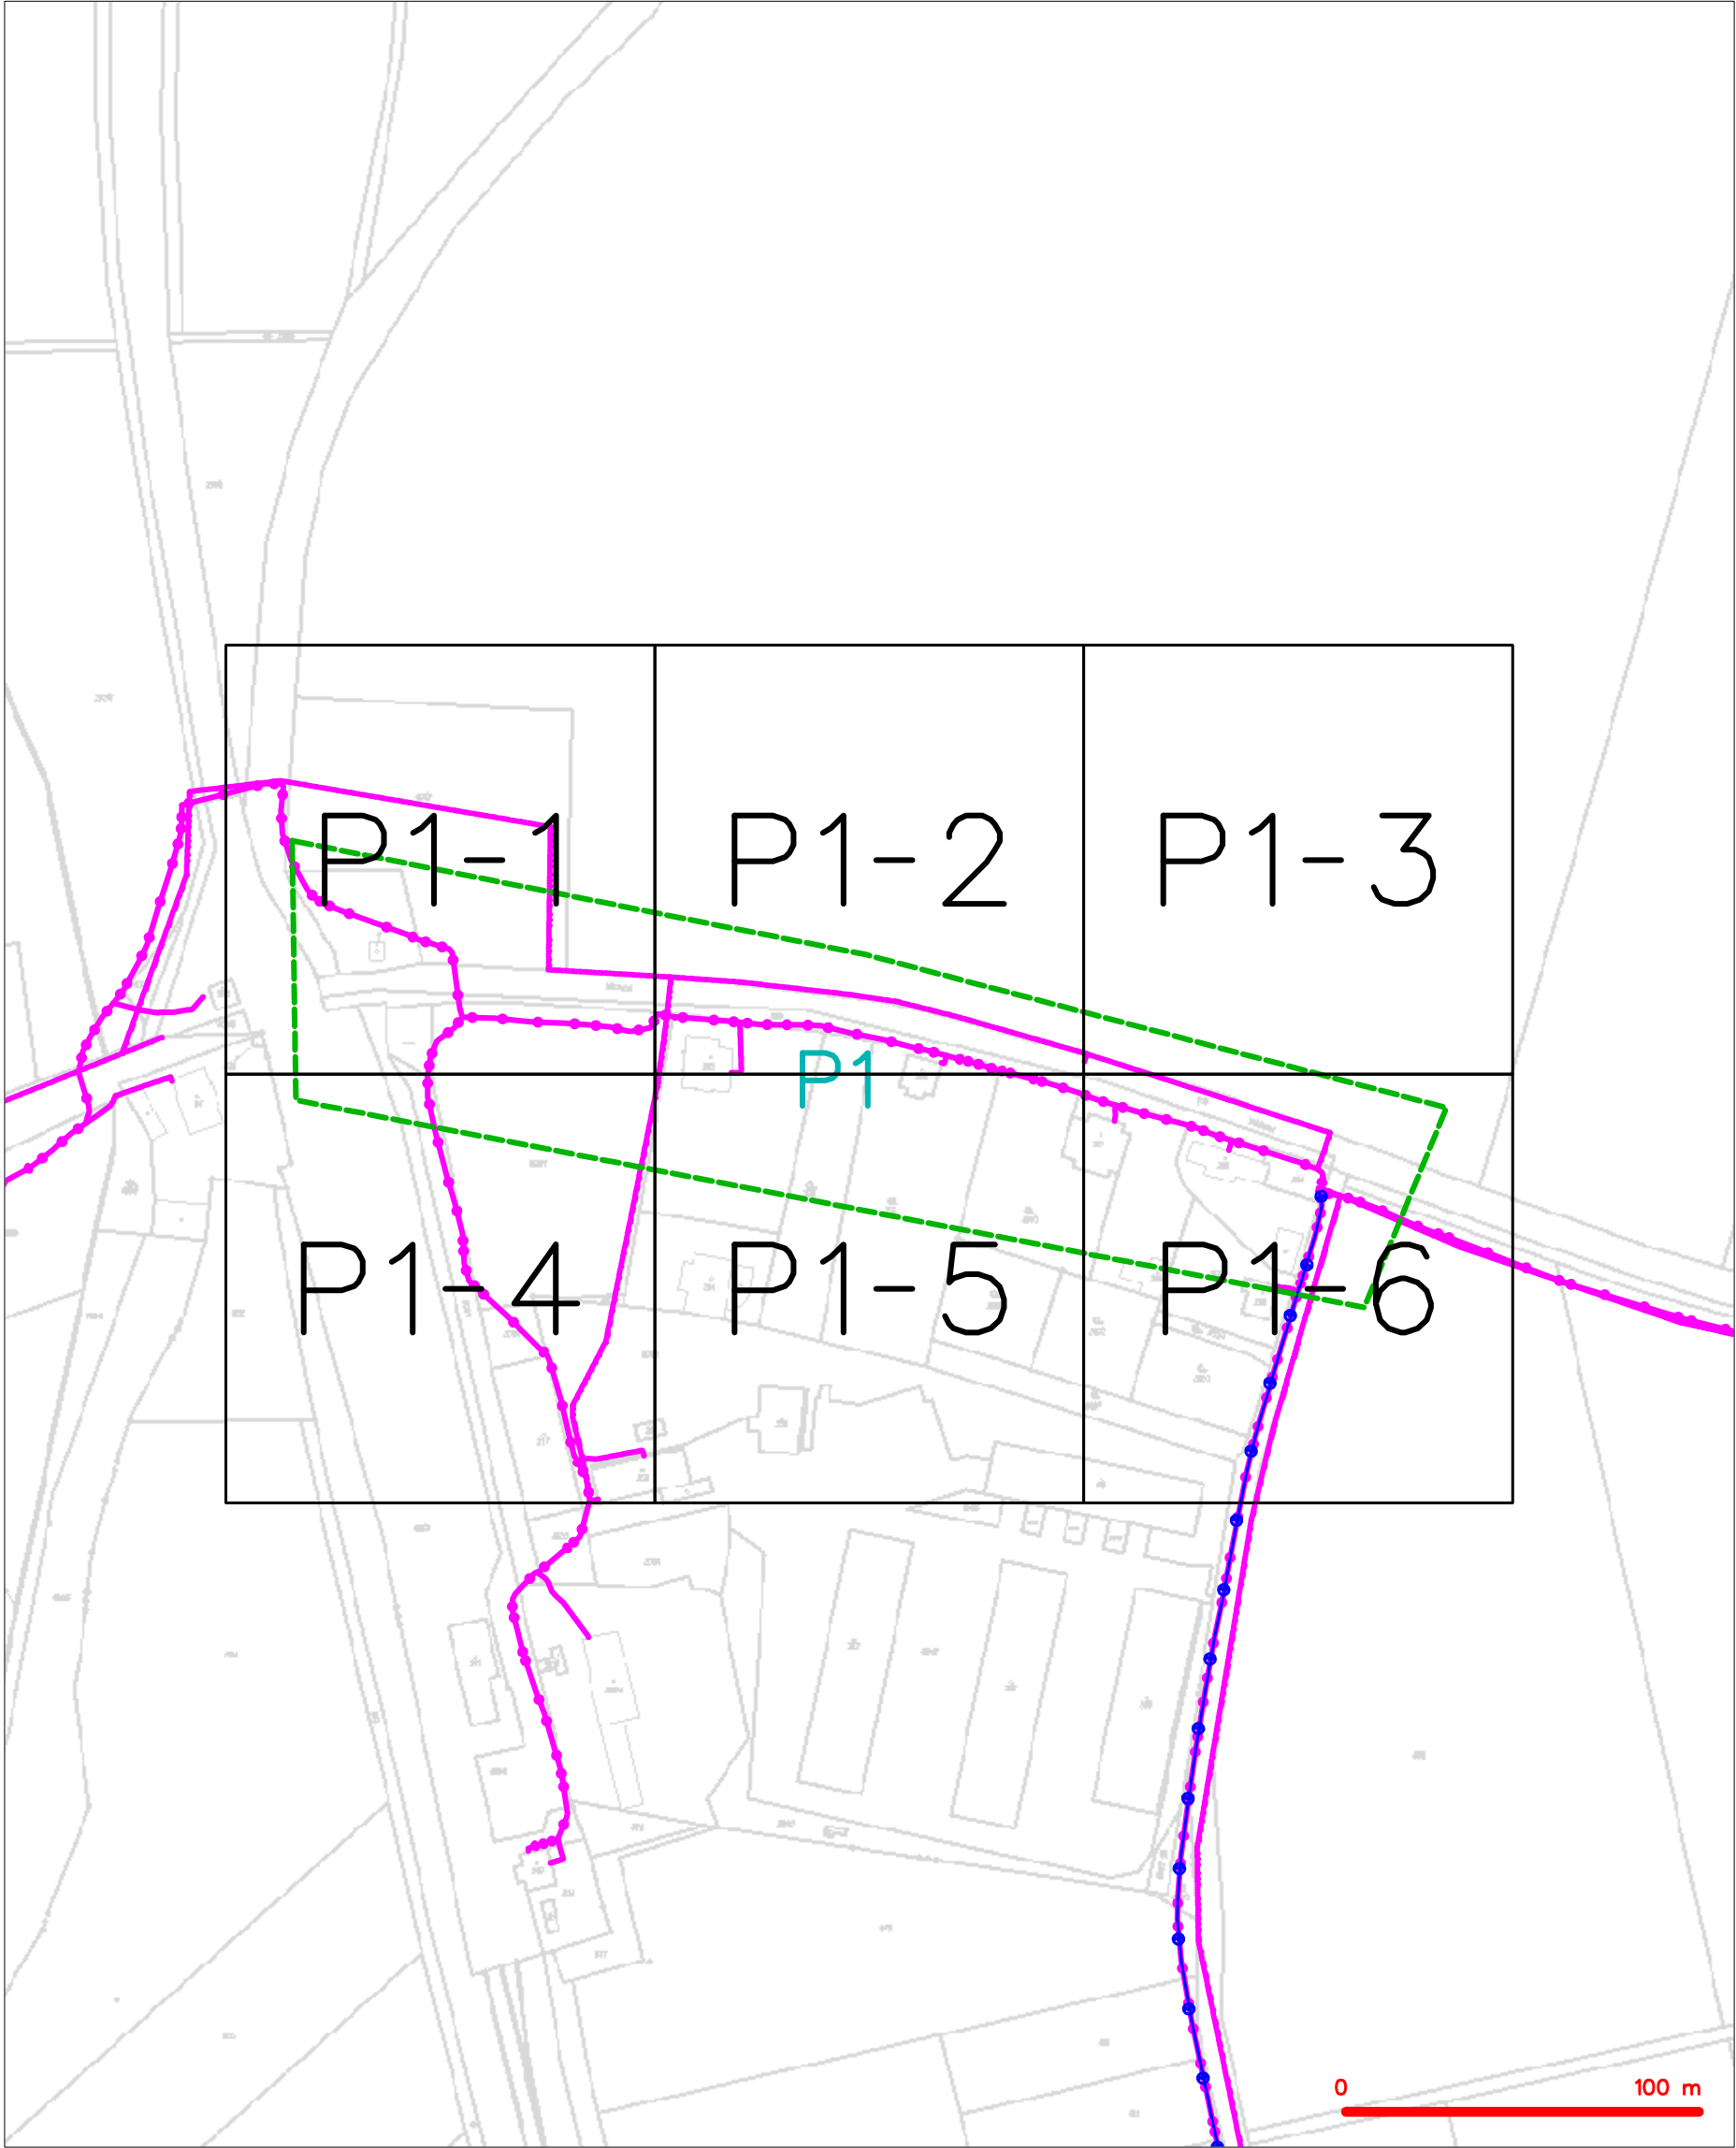

LEGENDA	
	hranice zájmového území k vyjádření
	NV přípojka, území s NV přípojkou CETIN
	zaměřený průběh metalického kabelu
	zaměřený průběh optického kabelu, HDPE trubky nebo souběh optického a metalického kabelu
	nezaměřený průběh metalického kabelu
	nadzemní síť cizí
	nezaměřený průběh optického kabelu, HDPE trubky nebo souběh optického a metalického kabelu
	radiové síť, ochranné pásmo radiové sítě
	nadzemní síť
	neprovazované síť
	podzemní síť cizí
	síť s NV
	kolektor, kabelovod



SITUAČNÍ VÝKRES - POLYGON 2

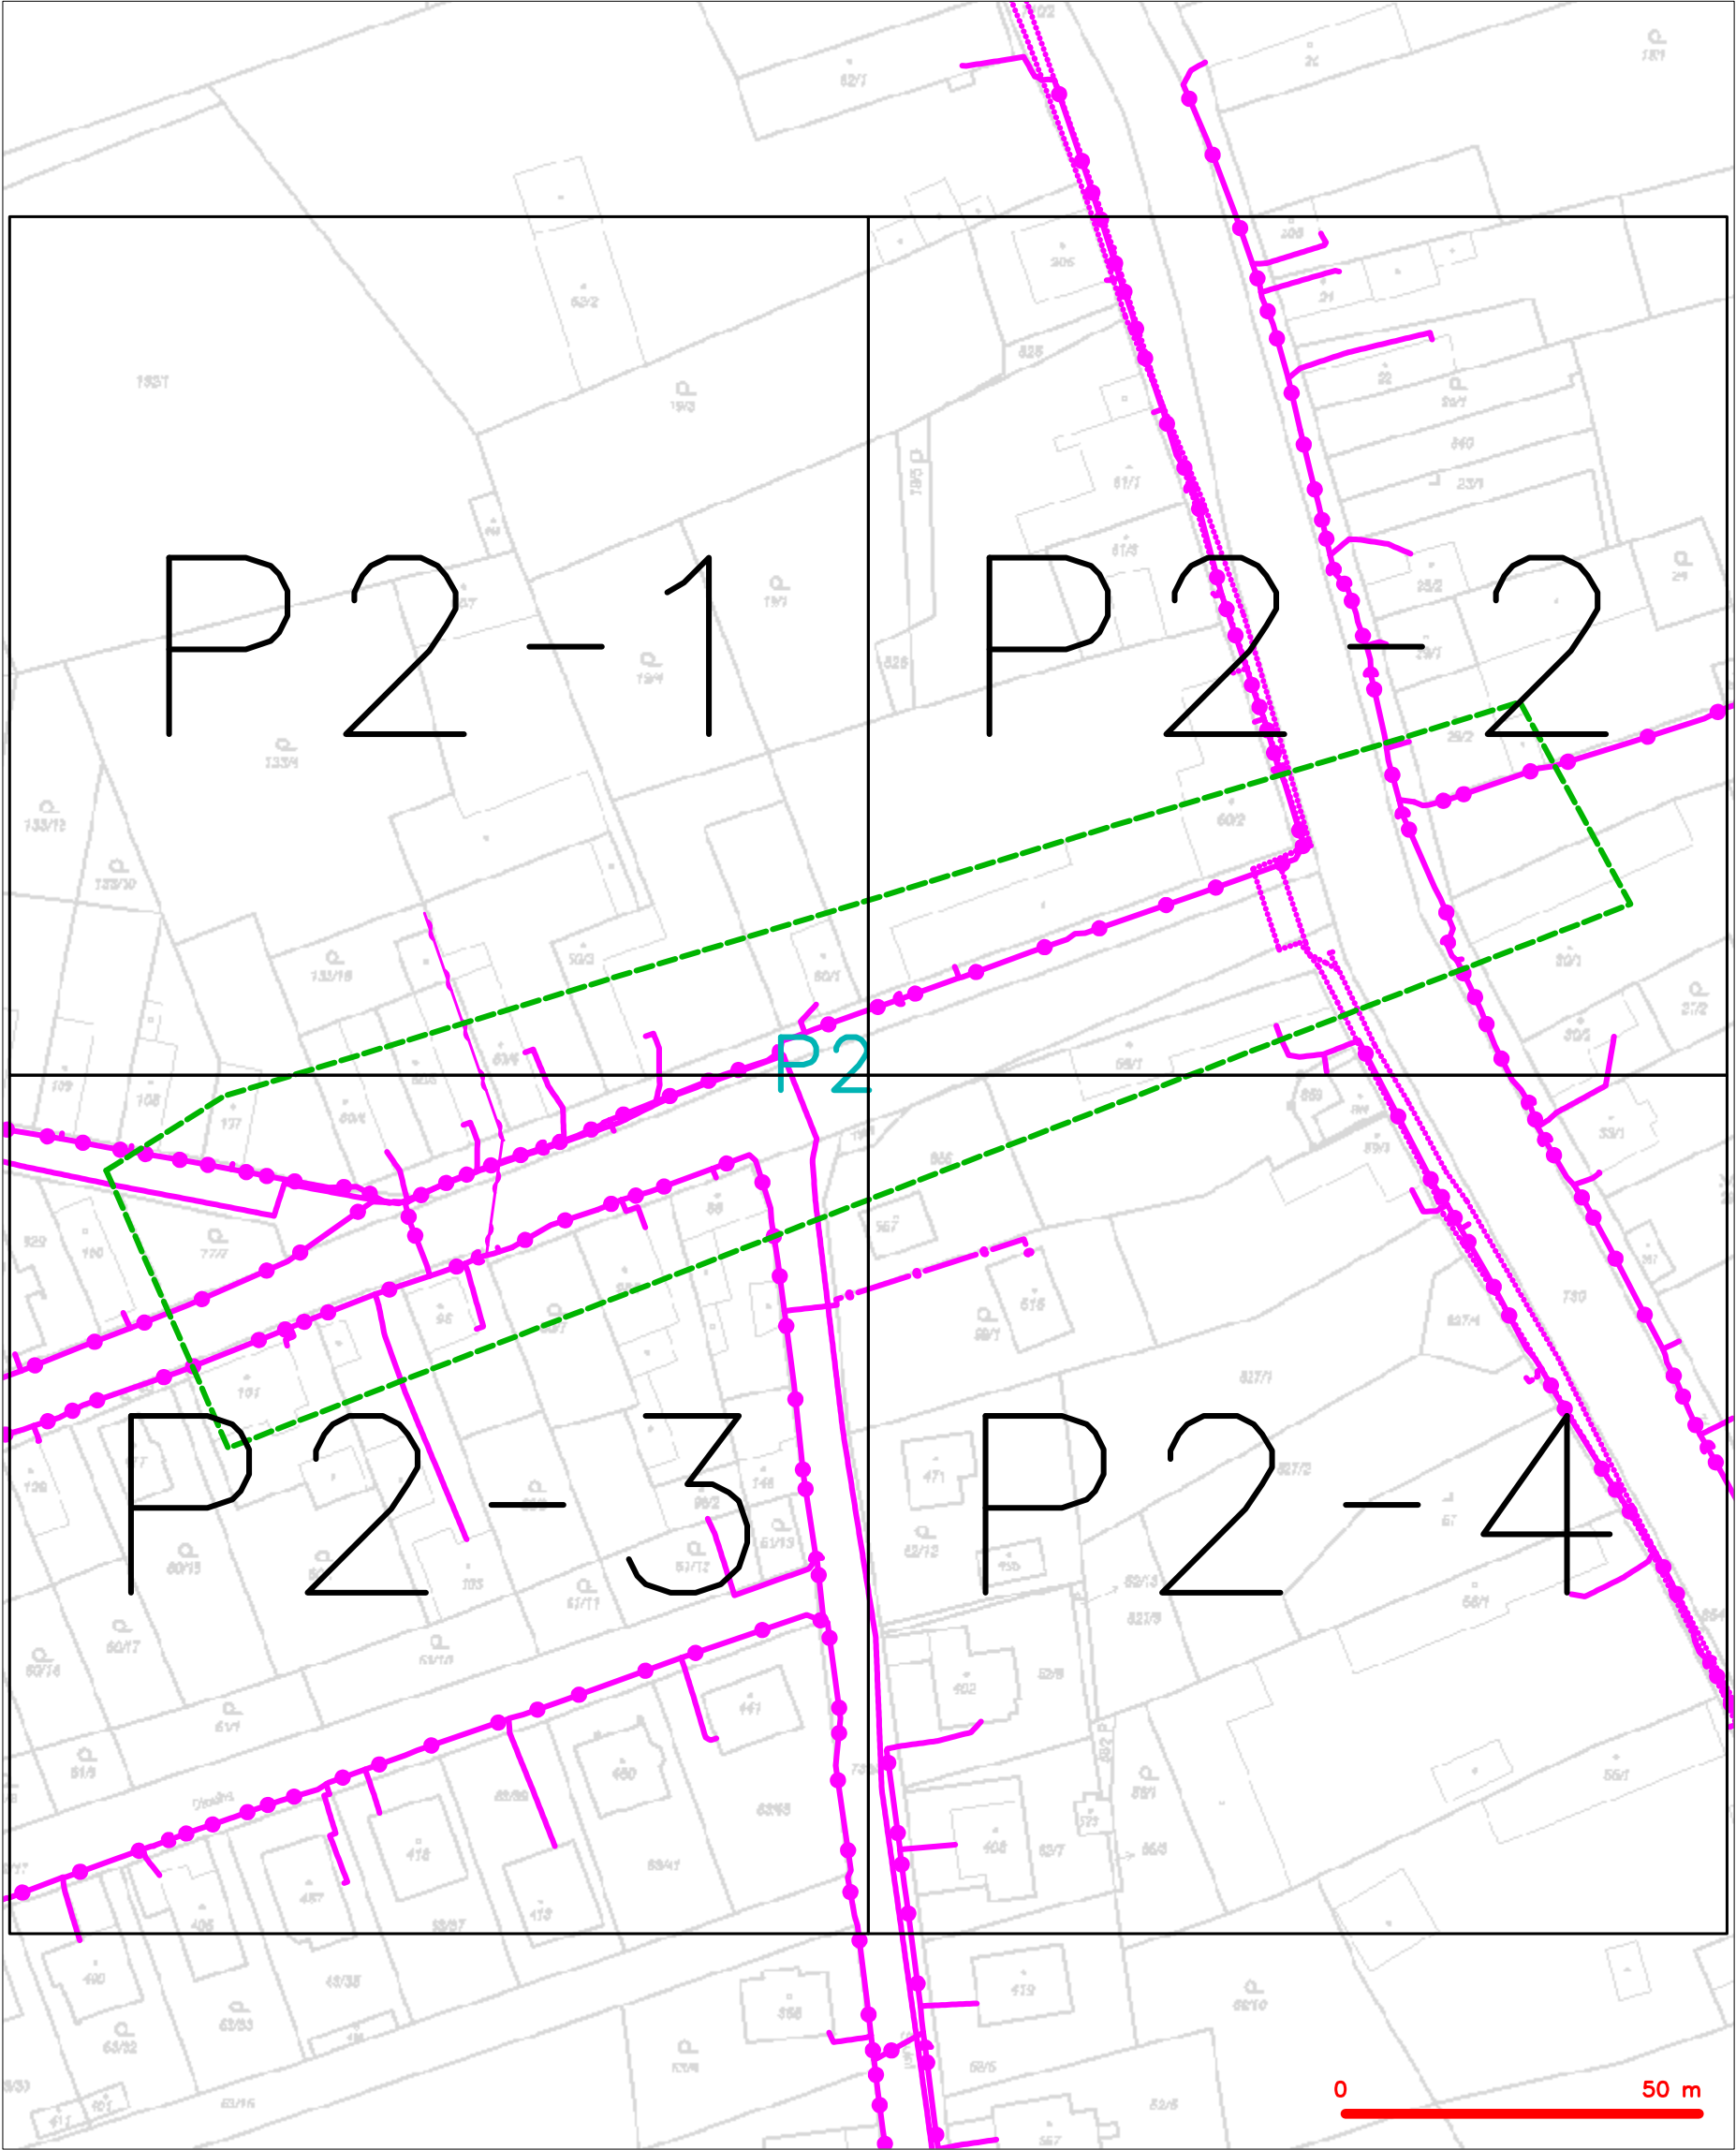

— — — — —	hranice zájmového území k vyjádření	— — — — —	nezaměřený průběh optického kabelu, HDPE trubky
— — — — —	NV přípojka, území s NV přípojkou CETIN	— — — — —	nebo souběh optického a metalického kabelu
— — — — —	zaměřený průběh metalického kabelu	— — — — —	radiové sítě, ochranné pásmo radiové sítě
— — — — —	zaměřený průběh optického kabelu, HDPE trubky	— — — — —	nadzemní sítě
— — — — —	nebo souběh optického a metalického kabelu	— — — — —	neprovázané sítě
— — — — —	nezaměřený průběh metalického kabelu	— — — — —	podzemní sítě cizí
— — — — —	nadzemní sítě cizí	— — — — —	sítě s NV



**SITUAČNÍ VÝKRES - POLYGON 1, list kladu P1-1**




**LEGENDA**

- |  |   |  |   |
|--|---|--|---|
|  | hranice zájmového území k vyjádření   |  | nezaměřený průběh optického kabelu, HDPE trubky<br>nebo souběh optického a metalického kabelu |
|  | NV přípojka, území s NV přípojkou CETIN   |  | radiové sítě, ochranné pásmo radiové sítě   |
|  | zaměřený průběh metalického kabelu  |  | nadzemní sítě   |
|  | zaměřený průběh optického kabelu, HDPE trubky<br>nebo souběh optického a metalického kabelu |  | neprovozované sítě  |
|  | nezaměřený průběh metalického kabelu  |  | podzemní sítě cizí  |
|  | nadzemní sítě cizí  |  | sítě s NV   |
|  |   |  | kojektor, kabelovod   |



**SITUAČNÍ VÝKRES - POLYGON 1, list kladu P1-2**

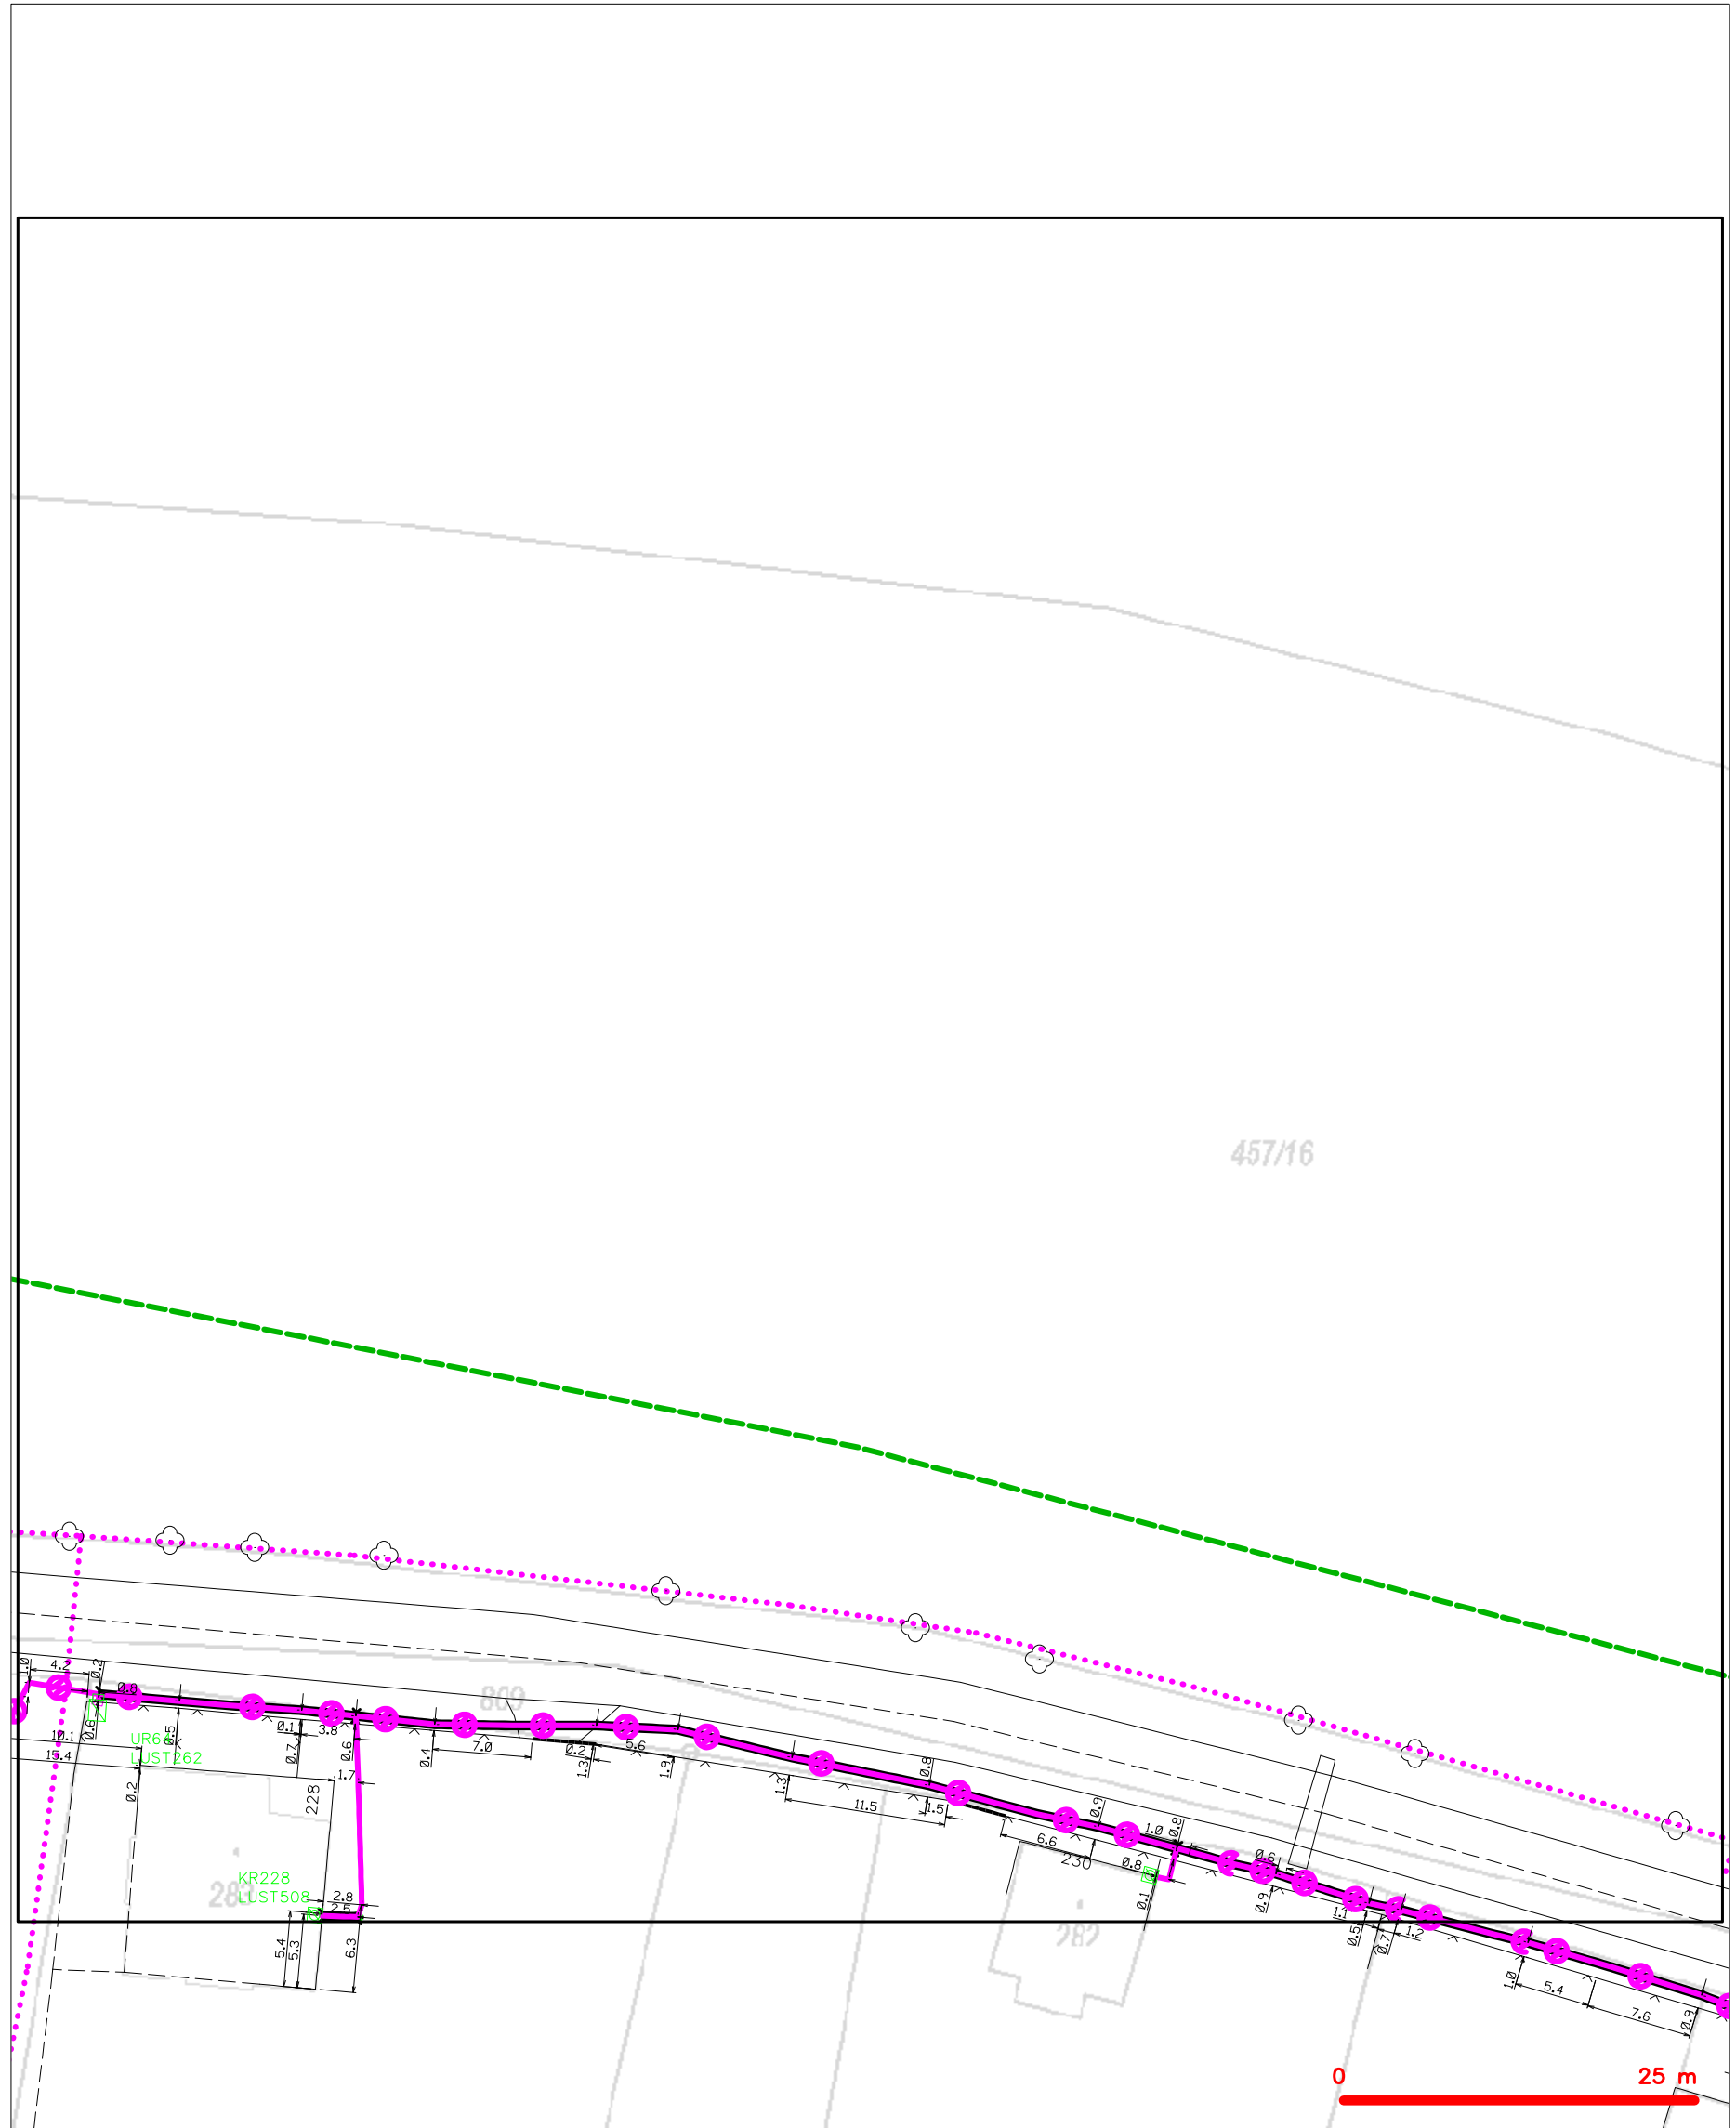

**LEGENDA**


- |  |   |  |   |
|--|---|--|---|
|  | hranice zájmového území k vyjádření   |  | nezaměřený průběh optického kabelu, HDPE trubky<br>nebo souběh optického a metalického kabelu |
|  | NV přípojka, území s NV přípojkou CETIN   |  | radiové sítě, ochranné pásmo radiové sítě   |
|  | zaměřený průběh metalického kabelu  |  | nadzemní sítě   |
|  | zaměřený průběh optického kabelu, HDPE trubky<br>nebo souběh optického a metalického kabelu |  | neprovazované sítě  |
|  | nezaměřený průběh metalického kabelu  |  | podzemní sítě cizí  |
|  | nadzemní sítě cizí  |  | sítě s NV   |
|  |   |  | kojektor, kabelovod   |







# SITUAČNÍ VÝKRES - POLYGON 1, list kladu P1-4

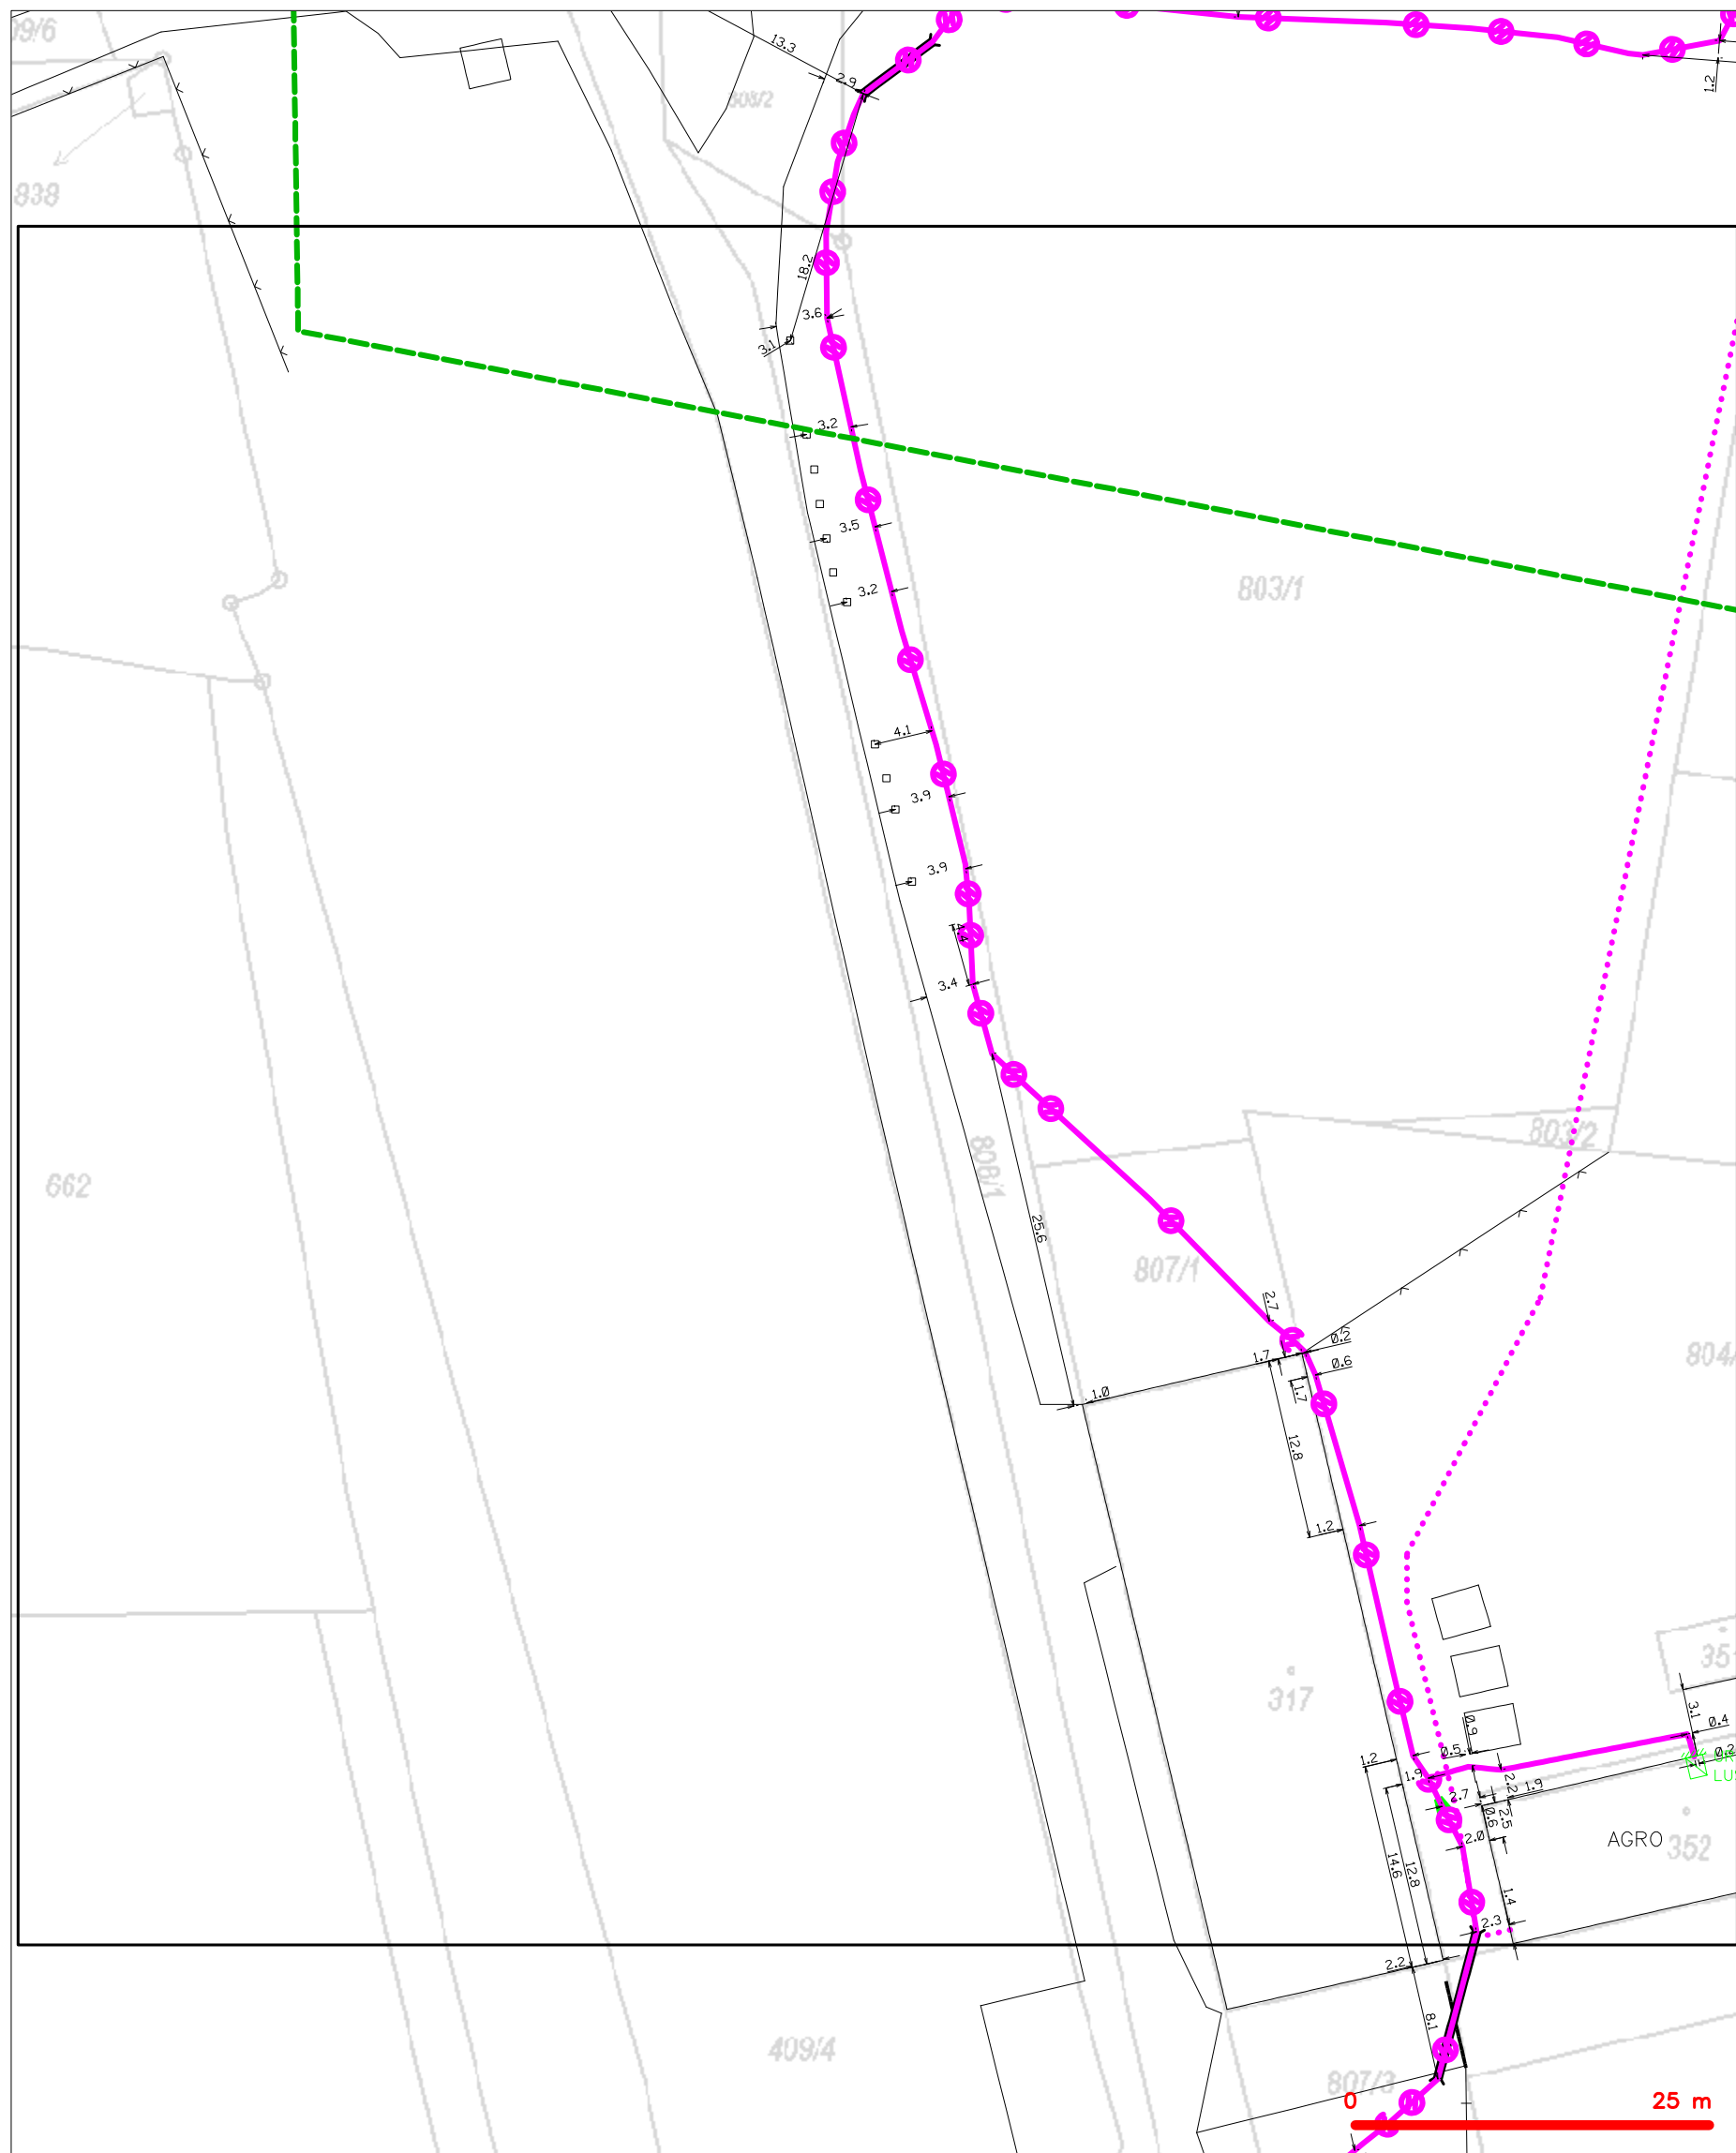


## LEGENDA

- hranice zájmového území k vyjádření
- NV přípojka, území s NV přípojkou CETIN
- zaměřený průběh metalického kabelu
- zaměřený průběh optického kabelu, HDPE trubky
- nebo souběh optického a metalického kabelu
- nezaměřený průběh metalického kabelu
- nadzemní síť cizí
- nezaměřený průběh optického kabelu, HDPE trubky
- nebo souběh optického a metalického kabelu
- radiové síť, ochranné pásmo radiové sítě
- nadzemní síť
- neprovozovaná síť
- podzemní síť cizí
- síť s NV
- ===== kolektor, kabelovod



SITUAČNÍ VÝKRES - POLYGON 1, list kladu P1-5

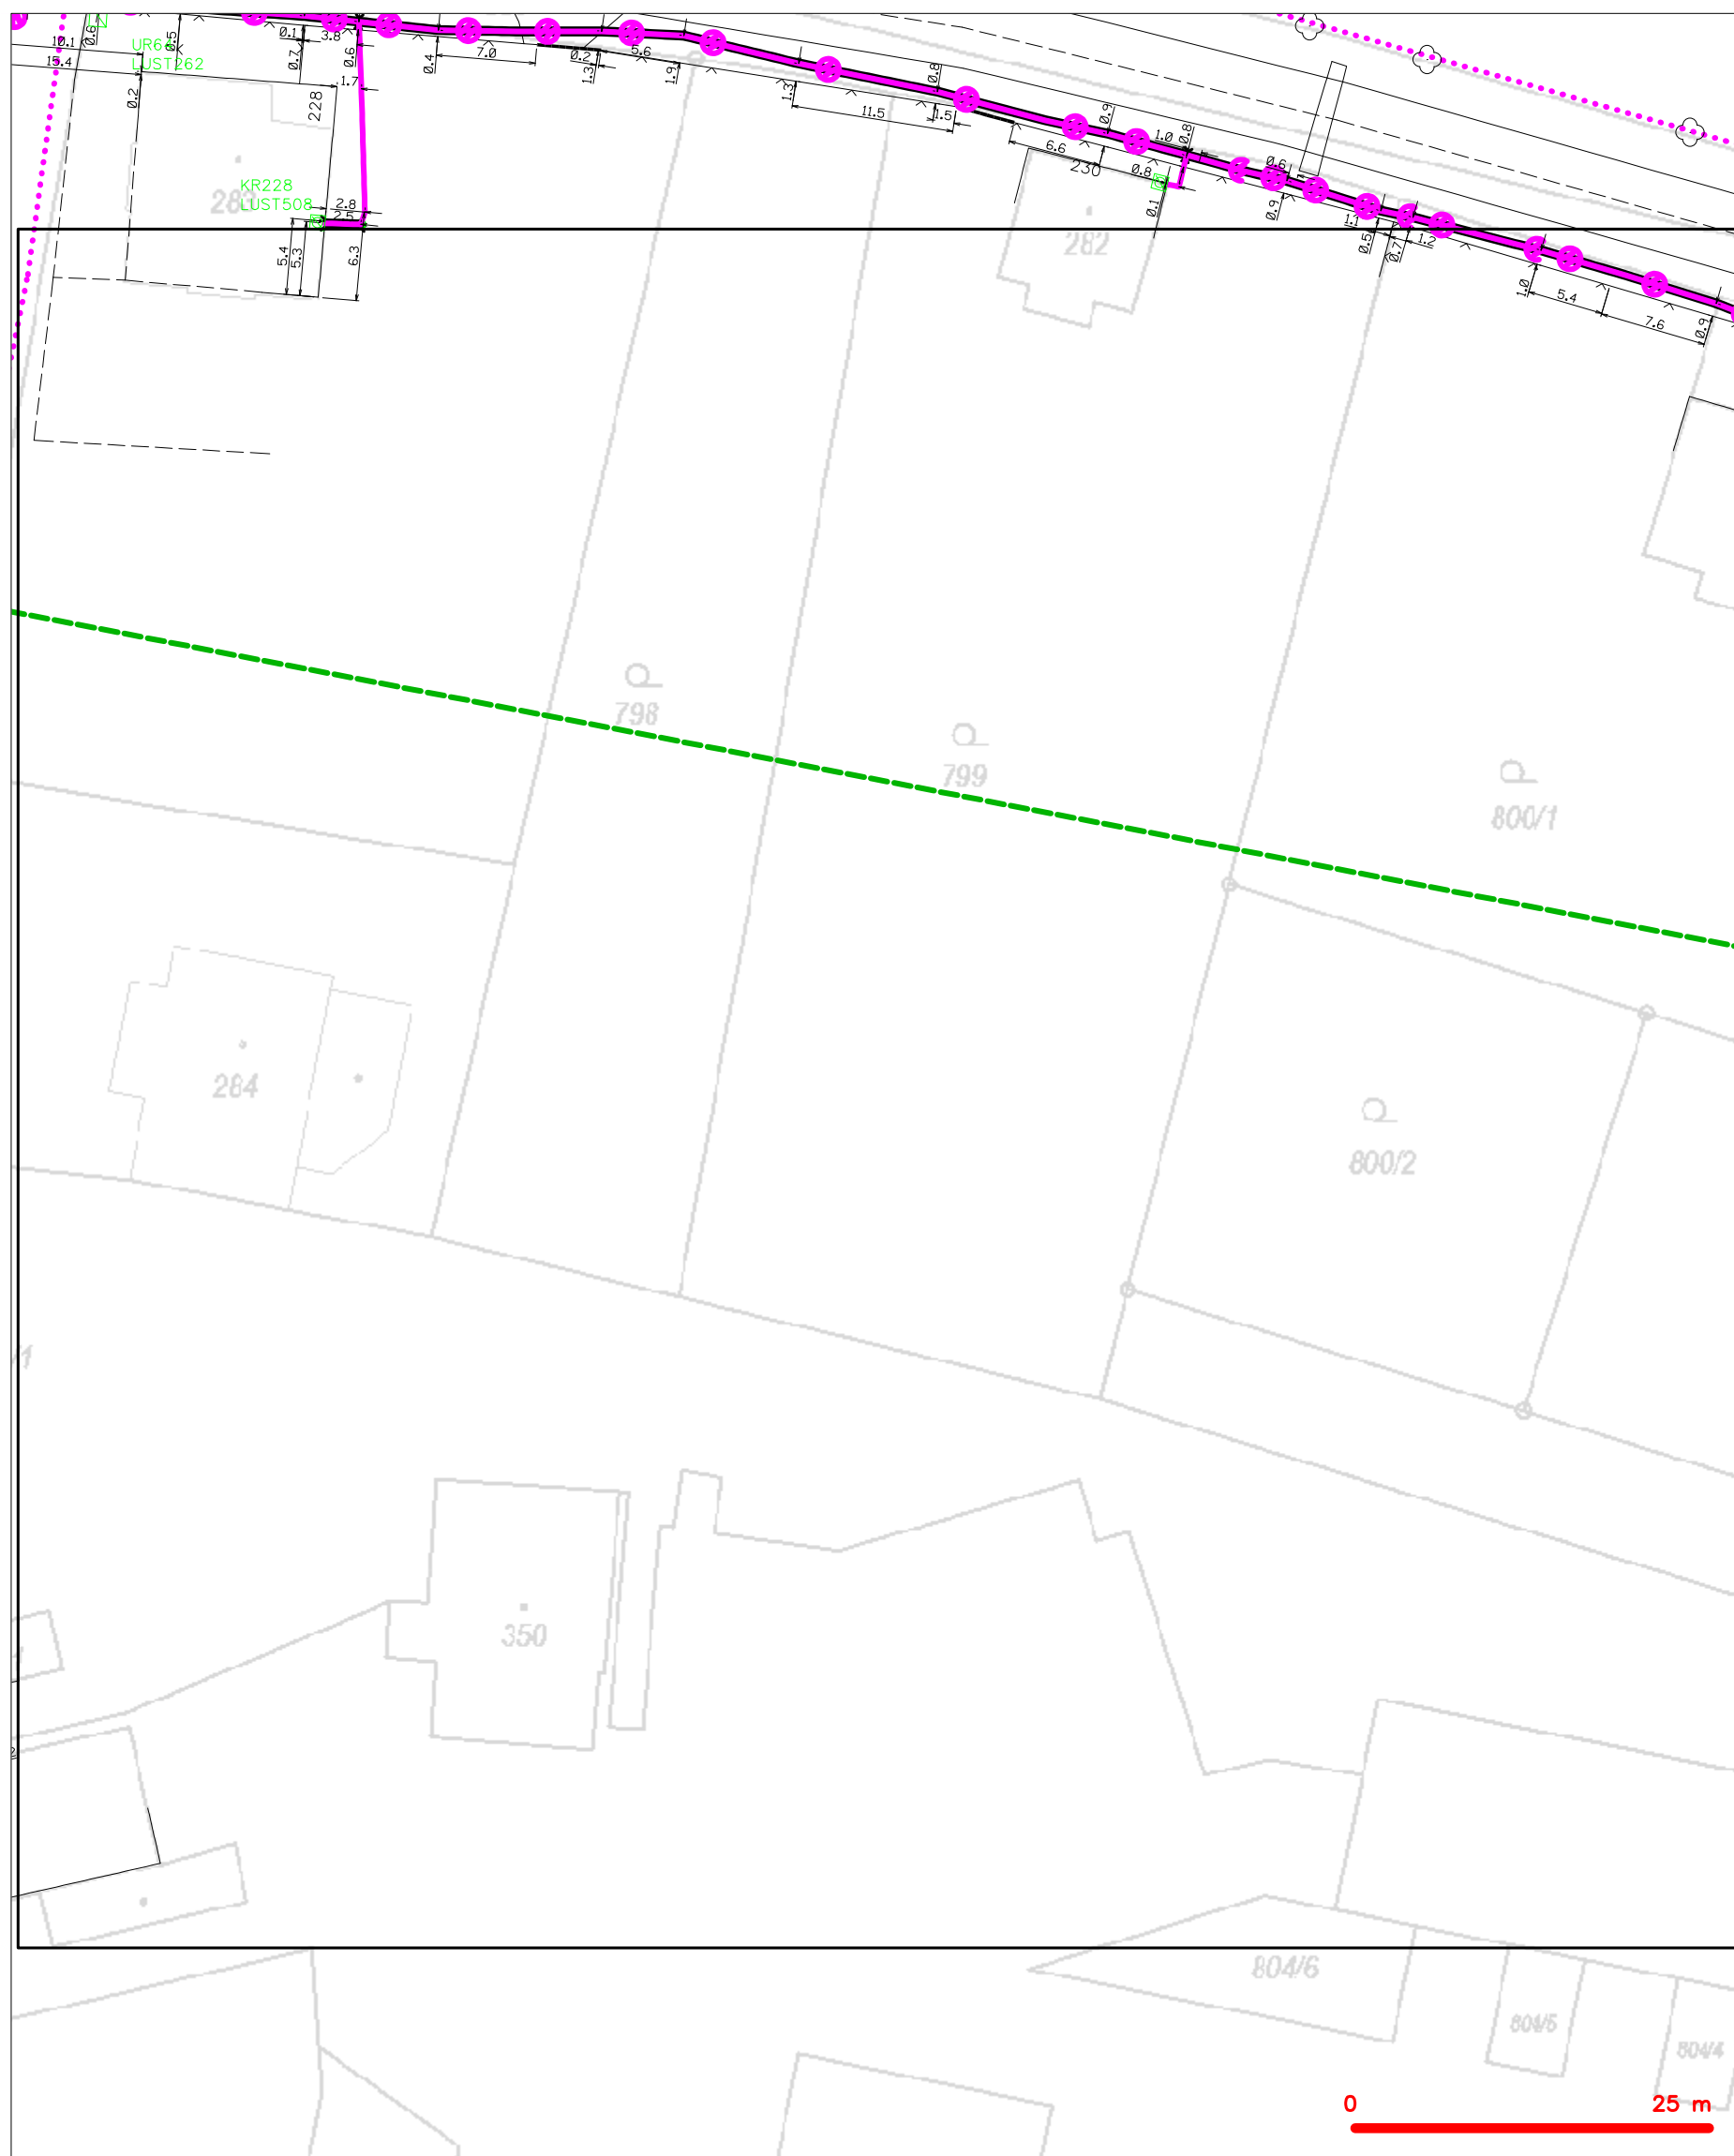

**LEGENDA**

	hranice zájmového území k vyjádření		nezaměřený průběh optického kabelu, HDPE trubky
	NV přípojka, území s NV přípojkou CETIV		nebo souběh optického a metalického kabelu
	zaměřený průběh metalického kabelu		radiové sítě, ochranné pásmo radiové sítě
	zaměřený průběh optického kabelu, HDPE trubky		podzemní sítě
	nebo souběh optického a metalického kabelu		neprorazované sítě
	nezaměřený průběh metalického kabelu		podzemní sítě cizí
	nadzemní sítě cizí		sítě s NV
			kolektor, kabelovod




## LEGENDA

- |   |  |   |  |
|---|--|---|--|
|  | hranice zájmového území k vyjádření  |  | nezaměřeni průběh optického kabelu, HDPE trubky nebo souběh optického a metalického kabelu |
|  | NN přípojka, území s NN přípojkou ČESTN  |  | radiové sítě, ochranné pásmo radiové sítě  |
|  | zaměřeni průběh metalického kabelu   |  | podzemní sítě  |
|  | zaměřeni průběh optického kabelu, HDPE trubky nebo souběh optického a metalického kabelu |  | neprovazované sítě   |
|  | nezaměřeni průběh metalického kabelu   |  | podzemní sítě cizí   |
|  | podzemní sítě cizí   |  | sítě s NN  |



SITUAČNÍ VÝKRES - POLYGON 2, list kladu P2-1

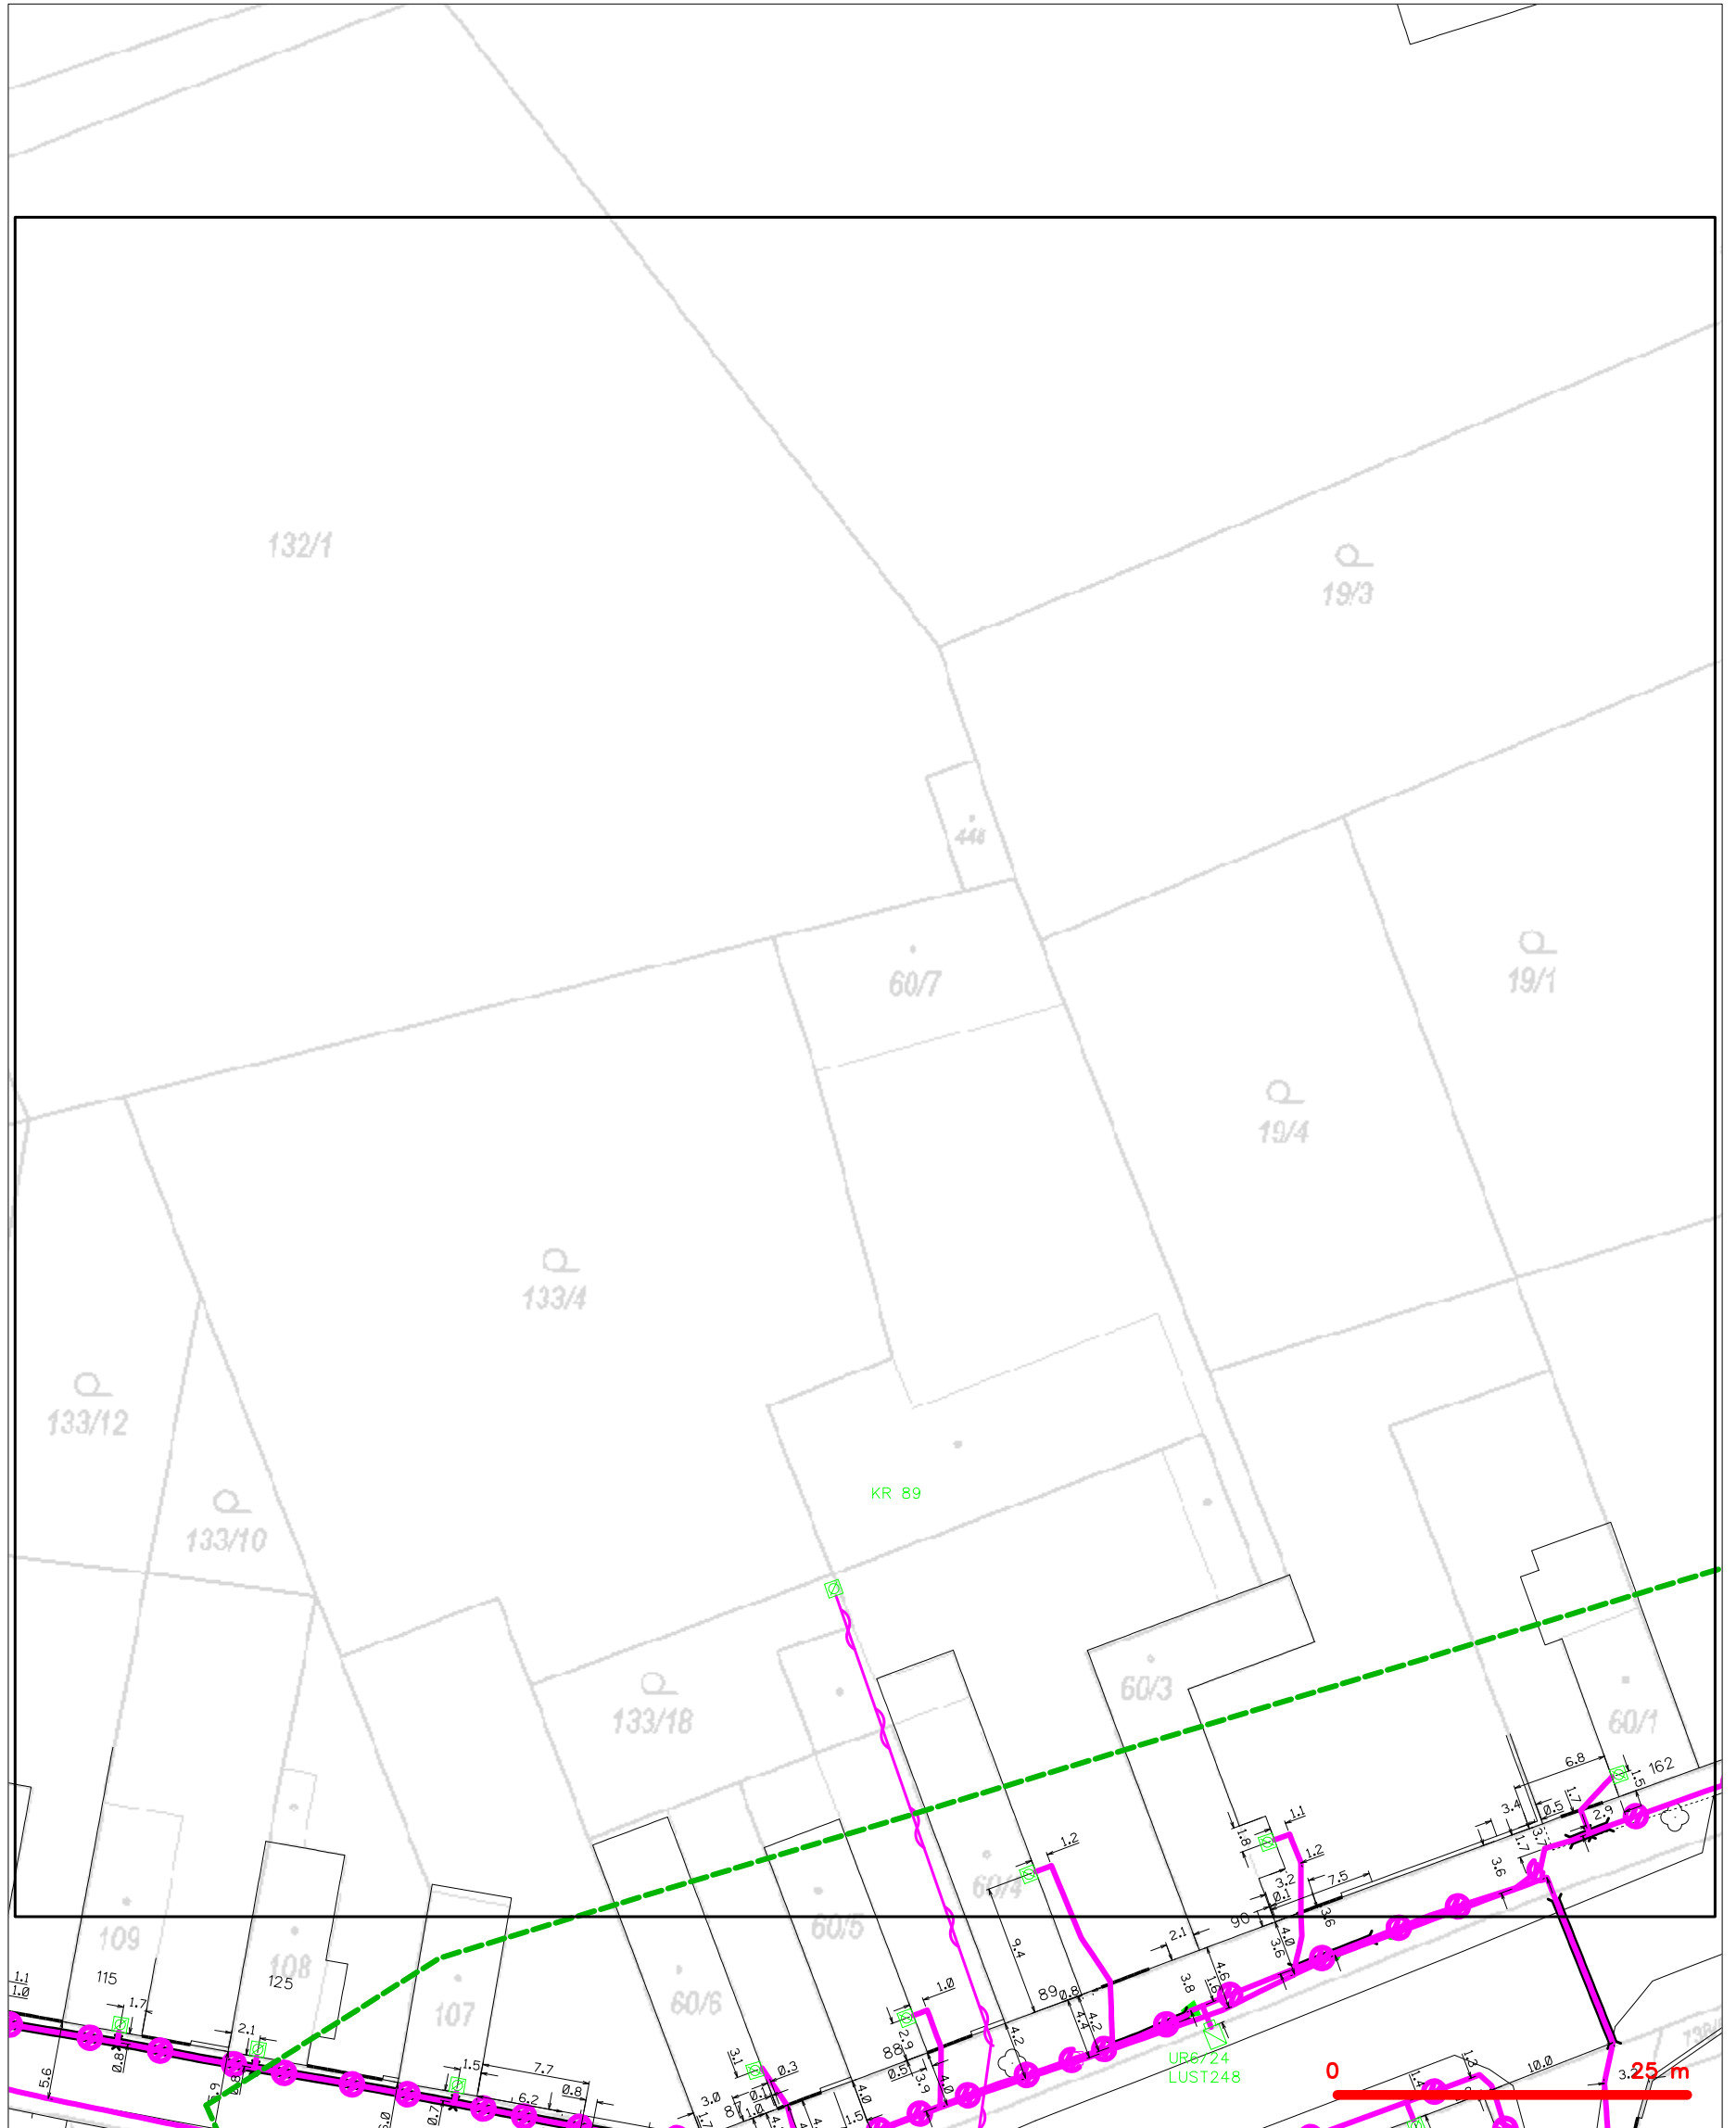

LEGENDA

- |   |  |   |  |
|---|--|---|--|
| — | hranice zájmového území k vyjádření  | — | nezaměřený průběh optického kabelu, HDPE trubky nebo souběh optického a metalického kabelu |
| — | NV přípojka, území s NV přípojkou CETIN  | — | radiové sítě, ochranné pásmo radiové sítě  |
| — | zaměřený průběh metalického kabelu   | — | nadzemní sítě  |
| — | zaměřený průběh optického kabelu, HDPE trubky nebo souběh optického a metalického kabelu | — | neprovázané sítě   |
| — | nezaměřený průběh metalického kabelu   | — | podzemní sítě cizí   |
| — | nadzemní sítě cizí   | — | sítě s NV  |
|   |  | — | kojektor, kabelovod  |




SITUAČNÍ VÝKRES - POLYGON 2, list kladu P2-2



LEGENDA	
	hranice zájmového území k vyřízení
	NN přípojka, území s NN přípojkou CETIN
	záměření průběh metalického kabelu
	zaměření průběh optického kabelu, HDPE trubky nebo souběr optického a metalického kabelu
	nezaměřený průběh metalického kabelu
	nadzemní síť cizí
	nezaměřený průběh optického kabelu, HDPE trubky nebo souběr optického a metalického kabelu
	radiové síť, ochranné pásmo radiové sítě
	podzemní síť
	podzemní síť cizí
	sítě s NN
	kolektor, kabelovod



# SITUAČNÍ VÝKRES - POLYGON 2, list kladu P2-3

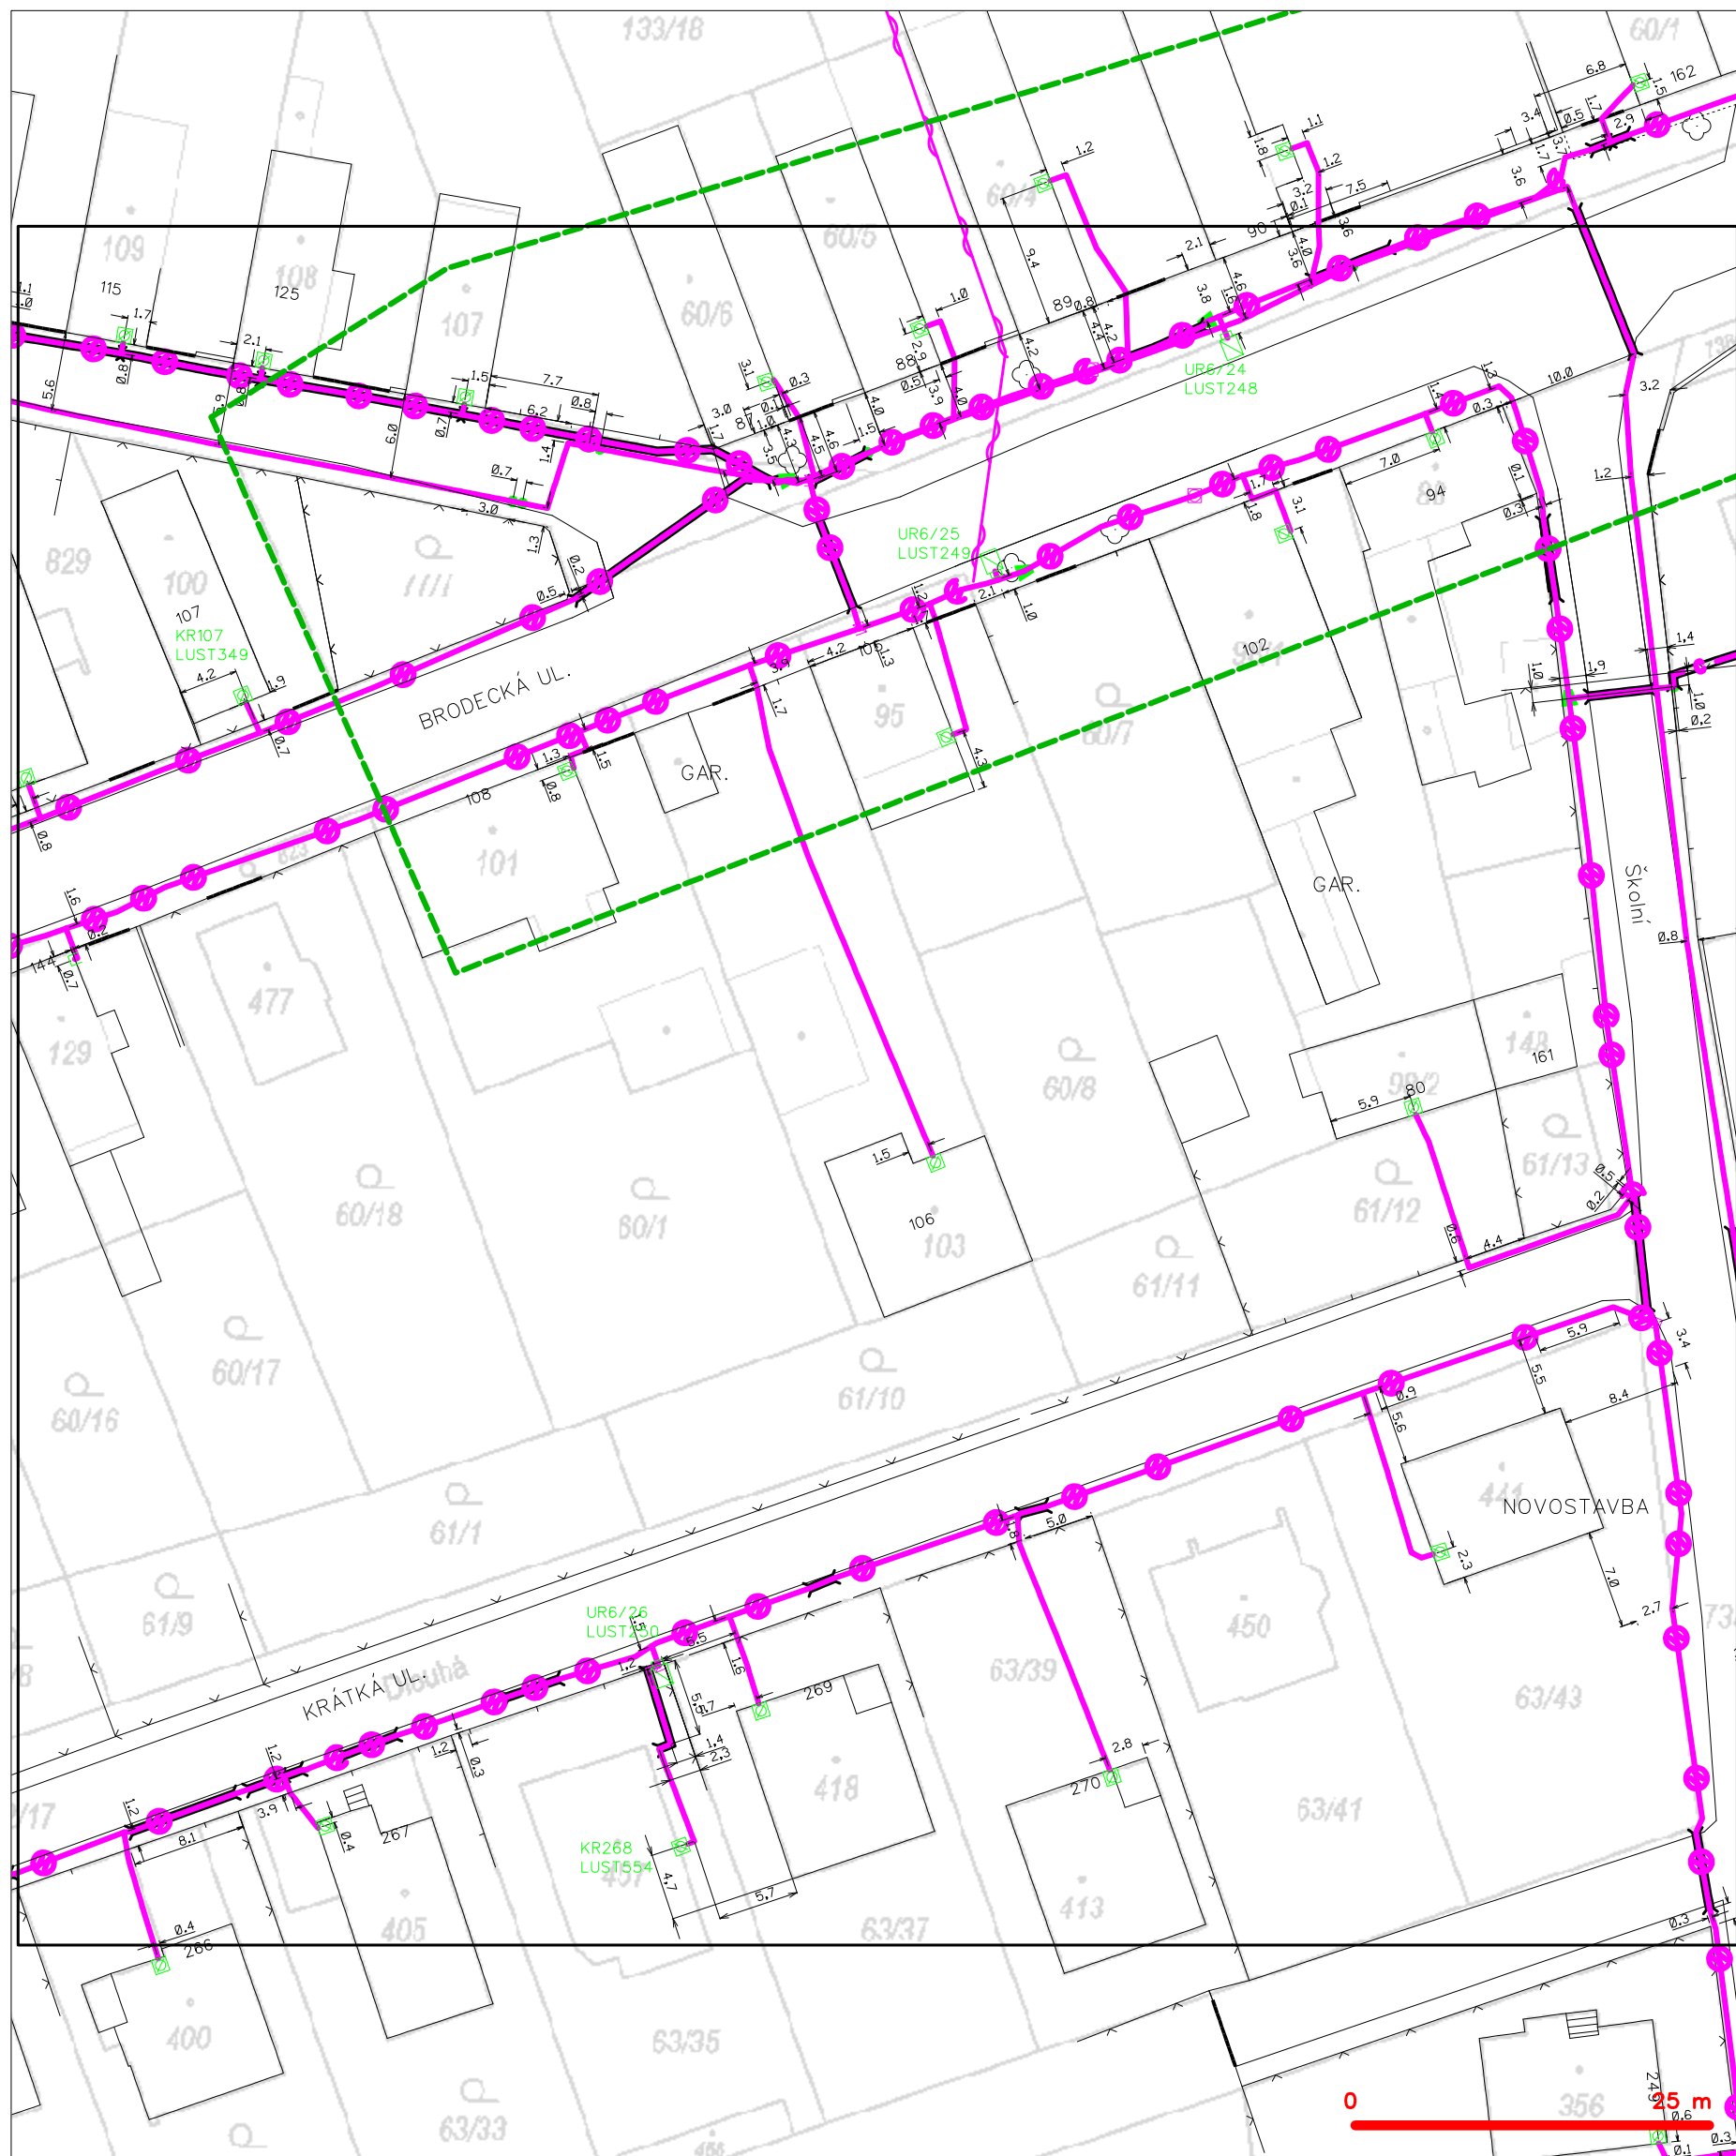


## LEGENDA

- |                                     |   |                                     |   |
|-------------------------------------|---|-------------------------------------|---|
| — (green dashed line)               | hranice zájmového území k vyjádření           | — (magenta dashed line with circle) | nezaměřený průběh optického kabelu, HDPE trubky |
| — (blue dashed line)                | NV přípojka, území s NV přípojkou CETIN       | — (magenta solid line with circle)  | nebo souběh optického a metalického kabelu      |
| — (magenta solid line)              | zaměřený průběh metalického kabelu            | — (blue dashed line with circle)    | radiové sítě, ochranné pásmo radiové sítě       |
| — (magenta solid line with circle)  | zaměřený průběh optického kabelu, HDPE trubky | — (blue solid line)                 | nadzemní sítě                                   |
| — (magenta dashed line with circle) | nebo souběh optického a metalického kabelu    | — (blue solid line with circle)     | neprovazované sítě                              |
| — (magenta dashed line)             | nezaměřený průběh metalického kabelu          | — (blue solid line with circle)     | podzemní sítě cizí                              |
| — (magenta solid line with circle)  | nadzemní sítě cizí                            | — (blue solid line with circle)     | sítě s NV                                       |
- kolektor, kabelovod



SITUAČNÍ VÝKRES - POLYGON 2, list kladu P2-4

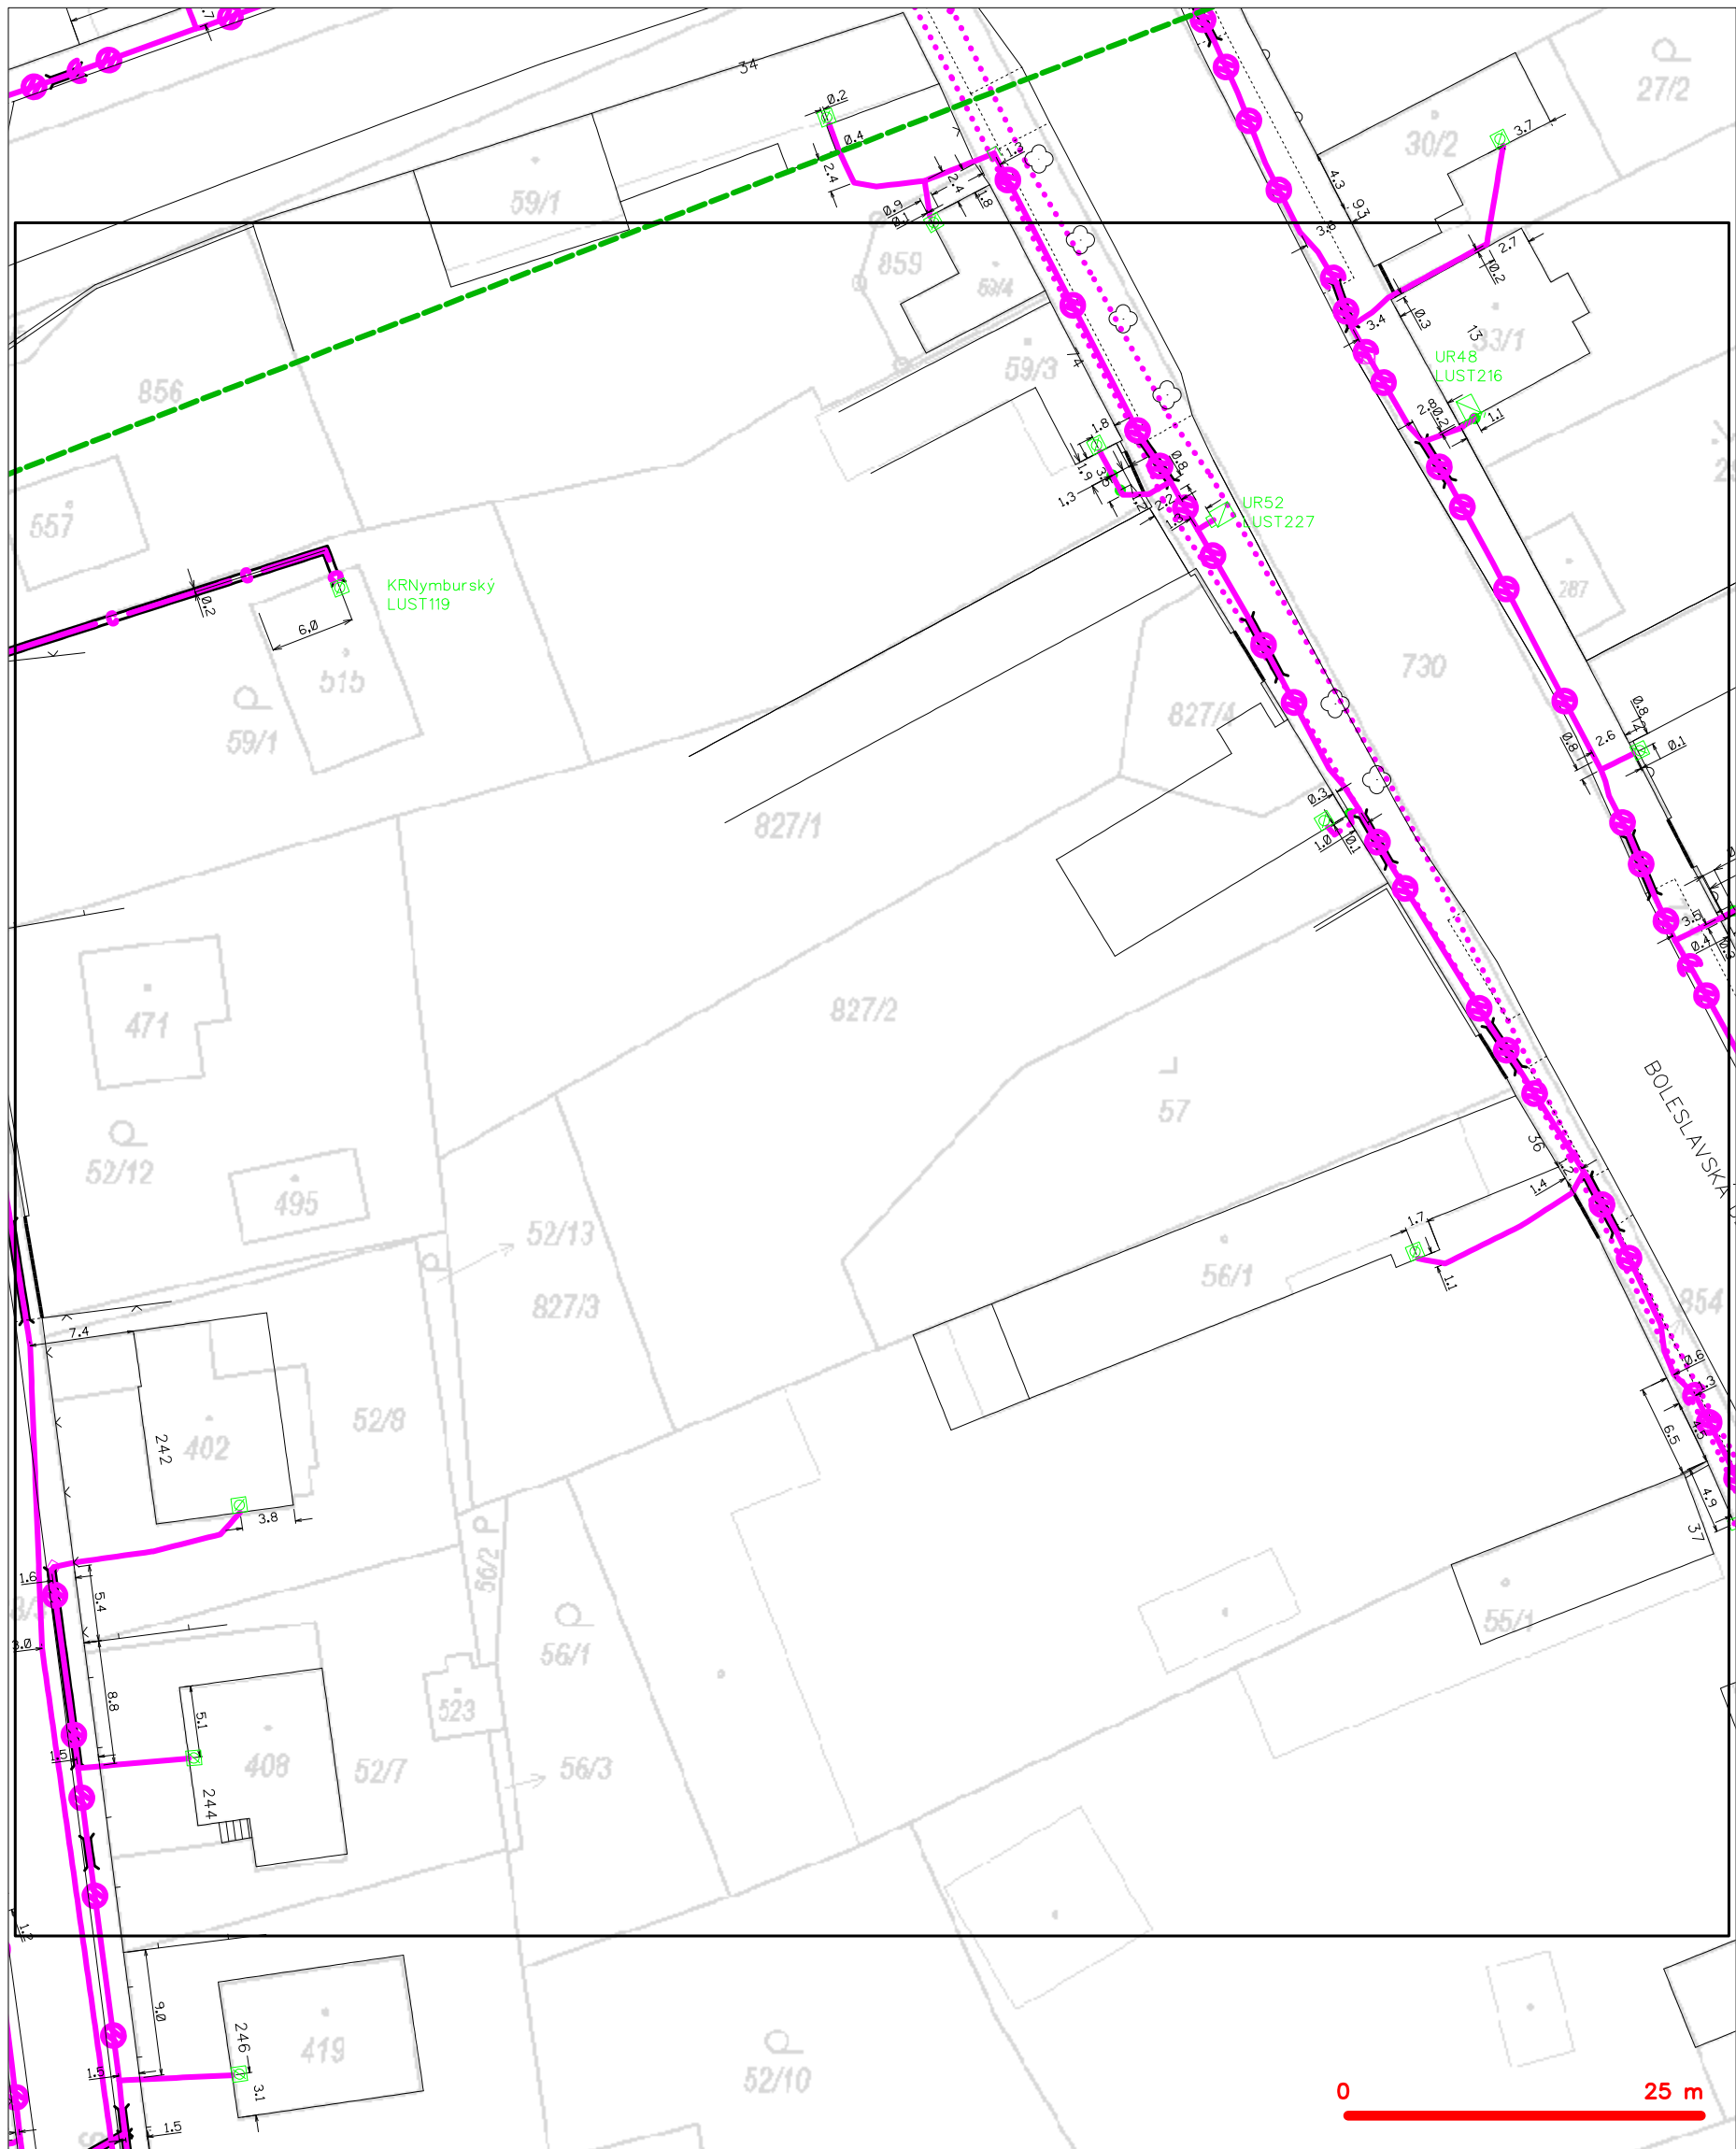

LEGENDA

- |                                       |   |  |   |
|---------------------------------------|---|--|---|
| --- (green dashed line)               | hranice zájmového území k vyjádření           | --- (magenta dashed line with circles) | nezaměřený průběh optického kabelu, HDPE trubky |
| --- (blue dashed line)                | NV přípojka, území s NV přípojkou CETIN       | --- (magenta solid line with circles)  | nebo souběh optického a metalického kabelu      |
| --- (magenta solid line)              | zaměřený průběh metalického kabelu            | --- (magenta solid line with circles)  | radiové sítě, ochranné pásmo radiové sítě       |
| --- (magenta solid line with circles) | zaměřený průběh optického kabelu, HDPE trubky | --- (magenta solid line)               | nadzemní sítě                                   |
| --- (magenta solid line with circles) | nebo souběh optického a metalického kabelu    | --- (magenta solid line)               | neprovozované sítě                              |
| --- (magenta solid line with circles) | nezaměřený průběh metalického kabelu          | --- (magenta solid line)               | podzemní sítě cizí                              |
| --- (magenta solid line with circles) | nadzemní sítě cizí                            | --- (magenta solid line)               | sítě s NV                                       |
- [ ] == kolektor, kabelovod