

CR Project s.r.o.  
Lucie Řípková  
Pod Borkem 319  
293 01 Mladá Boleslav

Váš dopis zn. / ze dne		Vyřizuje	Stanislav Hrbek
Číslo jednací	1202222174	Telefon	+ 420 972 253 495 + 420 724 644 050
Datum	15.11.2022	e-mail	stanislav.hrbek@cdt.cz

Věc: Souhrnné stanovisko ČD – Telematika a.s. k existenci komunikačního vedení a zařízení v majetku Správy železnic, státní organizace – divize CTD, ČD – Telematiky a.s. ke sloučenému územnímu a stavebnímu řízení.

Akce: II/275 Luštěnice průtah - rekonstrukce

Území: Dle vyznačení v přiložené situaci.

Při realizaci výše uvedené akce **DOJDE** ke styku s telekomunikačním vedením a zařízením, která jsou chráněna ochranným pásmem dle §102 zák.č.127/2005 Sb., o elektronických komunikacích.

Toto vyjádření platí jen pro dokumentaci ověřenou organizací ČD - Telematika a.s. a pro rozsah prací na ní vyznačených. Nenahrazuje souhrnné stanovisko Správy železnic s.o.  
Vyjádření je platné pouze pro zájmové území vyznačené žadatelem včetně důvodu stanoveného žadatelem.

**Vyjádření pozbývá platnosti dne 15.11.2024**

Dotčená zařízení: 2x Správa železnic s.o. ; 1x ČD-T

Kniha plánů: DOK+TK SŽ Luštěnice – Mladá Boleslav L.M.06 ; DOK ČD-T MV Nymburk – Mladá Boleslav L.57

Přílohy: 1x Všeobecné podmínky Správy železnic s.o. - CTD 1x Všeobecné podmínky ČD-T  
Situace

**Upřesnění:**

ČD - Telematika a.s.  
Úsek servis infrastruktury  
Vedoucí okrsku  
Vacek Milan  
v.z. Hrbek Stanislav



ČD - Telematika a.s.  
Servis kabelových sítí Praha  
skupina ochrany a dokumentace  
Pod Tábořem 369/8a, 190 00 Praha 9  
DIČ: CZ6145944/5  
Tel.: +420 972 253 495  
cdt@cdt.cz, www.cdt.cz

98



[www.cdt.cz](http://www.cdt.cz)

**Všeobecné podmínky pro činnosti na kabelech (a v jejich blízkosti) v majetku Správy železnic, státní organizace  
(ve správě Centra telematiky a diagnostiky)**

Schváleno CTD č.j.: 1545/2022-SŽ-CTD-ÚŽT ze dne: 14.01.2022

ČD - Telematika a.s. jako organizace udržující je na základě smluvního vztahu odpovědná za zajištění provozu, dohledu, servisu a údržby na zařízení telekomunikační infrastruktury Správy železnic, státní organizace ve správě Centra telematiky a diagnostiky (dále jen CTD).

Stavebník pracující v blízkosti kabelového vedení, nebo manipulující s kabelovým vedením ve správě CTD, je povinen učinit veškerá potřebná opatření tak, aby nedošlo k poškození nebo zhoršení kvality sítě elektronických komunikací a zařízení stavebními pracemi, zejména tím, že zajistí:

- aby projektová dokumentace byla zpracovaná dle platné legislativy. V polohopisných výkresech dokumentace je nutno uvádět železniční kilometry (jestliže se jedná o ochranné pásmo dráhy),
- aby činnosti na majetku ve správě CTD uvedené již ve stupni dokumentace pro územní řízení byly v souladu s technickými kvalitativními podmínkami staveb státních drah, (do projektové dokumentace pro územní řízení je nutno zakreslit síť elektronických komunikací ve správě CTD),
- písemné vyrozumění organizaci udržující o zahájení prací, a to nejméně 15 dnů předem,
- aby před zahájením zemních prací bylo pracovníky ČD – Telematika a.s. (kontakty naleznete na [www.cdt.cz](http://www.cdt.cz), sekce **O nás – Informace pro stavebníky - Vytýčení trasy telekomunikačního vedení**) provedeno vytýčení polohy podzemní sítě elektronických komunikací a zařízení přímo ve staveništi (trase),
- prokazatelné seznámení pracovníků, kteří budou provádět práce, s polohou vedení (zařízení),
- upozornění organizace provádějící zemní práce na možnou odchylku uloženého vedení (zařízení) od polohy vyznačené ve výkresové dokumentaci,
- upozornění pracovníků, aby dbali při pracích v těchto místech největší opatrnosti a nepoužívali zde nevhodné nářadí, a také ve vzdálenosti nejméně 1,5m po každé straně vyznačené trasy vedení (zařízení) používali pouze ruční kopání,
- řádné zabezpečení odkryté podzemní sítě elektronických komunikací (zařízení) proti poškození, zcizení a řádné zajištění výkopů případně včetně osvětlení,
- odpovídající ochranu kabelů a ochranu kabelové trasy dle platných norem, pokud bude trasa kabelů pojižděna vozidly nebo stavební mechanizací,
- ochranu kabelů v místech, kde kabel vystupuje ze země (vstupy do budov, rozvaděčů, na sloupy, trasy kabelu na mostech a propustcích, apod.) a také kabelových vedení a závěrů v objektech,
- odpovídající ochranu příslušenství kabelových tras (ochranné a označující prvky, tzn. žlaby, chráničky, HDPE trubky, kabelové označovníky, markery, ...),
- aby organizace provádějící zemní práce ztuhlila zeminu pod kabelem před jeho zakrytím po vrstvách (záhozem) a vyzvala ČD - Telematiku a.s. (kontakty naleznete na [www.cdt.cz](http://www.cdt.cz), sekce **O nás – Informace pro stavebníky - Vytýčení trasy telekomunikačního vedení**) k provedení kontroly před zakrytím kabelu, zda není vedení (zařízení) viditelně poškozeno a zda byly dodrženy příslušné normy a stanovené podmínky,
- aby nad kabelovou trasou a v jejím ochranném pásmu byl dodržován zákaz skládek, deponií materiálu, vysazování trvalých porostů a budování zařízení, která by znemožnila přístup ke kabelům. Bez souhlasu správce nesnižovat, ani nezvyšovat vrstvu zeminy nad kabelovou trasou,
- aby při křížení, příp. souběžích podzemní sítě elektronických komunikací byla dodržena ČSN 73 6005 „Prostorové uspořádání sítí technického vybavení“,
- aby při provádění zemních prací byla dodržena ČSN 33 2160 „Předpisy pro ochranu sdělovacích vedení a zařízení před nebezpečnými vlivy trojfázových vedení VN, VVN a ZVV a ČSN 33 2000-5-54-ed.3 „Uzemnění a ochranné vodiče“,
- neprodlené ohlášení každého poškození podzemní sítě elektronických komunikací a zařízení organizaci ČD - Telematika a.s. (telefonicky HELP DESK: +420 972 110 000),
- ohlášení ukončení stavby organizaci udržující, včetně správce a jeho pozvání ke kolaudačnímu řízení,
- aby při provádění prací byly respektovány podmínky vyplývající ze zákona o elektronických komunikacích č.127/2005 Sb., zákona o drahách č.266/1994 Sb. a stavebního zákona č.183/2006 Sb., včetně platných prováděcích vyhlášek.,
- provedení prací (včetně projektování) na síti elektronických komunikací (zařízení) organizací, jejich pracovníci provádějící práce mají platné příslušné odborné oprávnění k práci na železničním telekomunikačním zařízení, dle zákona o drahách č.266/1994Sb., „Podmínky odborné způsobilosti“ výše uvedeného zákona a vyhl.č.101/1995 Sb., a příslušných výnosů Správy železnic, státní organizace (zejména Předpisem Zam 1). Toto (časově omezené) oprávnění lze získat složením příslušné odborné zkoušky u ředitelství Správy železnic, státní organizace,
- uzavření „Smlouvy o vynucené překládce podzemního komunikačního vedení“ se správcem kabelu (Správa železnic, státní organizace, Centrum telematiky a diagnostiky, Malletova 10/2363, 190 00 Praha 9 – Libeň) v případě, kdy je telekomunikační vedení (zařízení) položeno nebo jeho poloha změněna mimo pozemky Správy železnic, státní organizace,
- ověření výškového umístění vedení (zařízení) ručně kopanými sondami vzhledem k tomu, že správce neodpovídá za změny provedené bez jeho vědomí nad trasou vedení (zařízení).

**Nedodržení těchto podmínek je hrubým porušením právní povinnosti podle zákona 127/2005 Sb., O elektronických komunikacích, zákona 266/1994 Sb., Zákon o drahách.**

**Případné rozpory nebo výjimky z jednotlivých ustanovení řeší správce, kterým je: Správa železnic, státní organizace, Centrum telematiky a diagnostiky se sídlem Praha 9 - Libeň, Malletova 10/2363.**


Správa železnic, státní organizace  
zapsána v obchodním rejstříku vedeném Městským  
soudem v Praze, spisová značka A 48384


Sídlo: Dlážděná 1003/7, 110 00 Praha 1  
IČ: 709 94 234 DIČ: CZ 709 94 234  
[www.spravazeleznic.cz](http://www.spravazeleznic.cz)


**Centrum telematiky a diagnostiky  
Malletova 10/2363, 190 00 Praha 9**




ČD - Telematika a.s.  
Servis kabelových sítí Praha  
skupina ochrany a dokumentace  
Pod Táborem 369/8a, 190 00 Praha 9  
DIČ: CZ61459445  
Tel.: +420 972 253 495  
[cdt@cdt.cz](mailto:cdt@cdt.cz), [www.cdt.cz](http://www.cdt.cz)

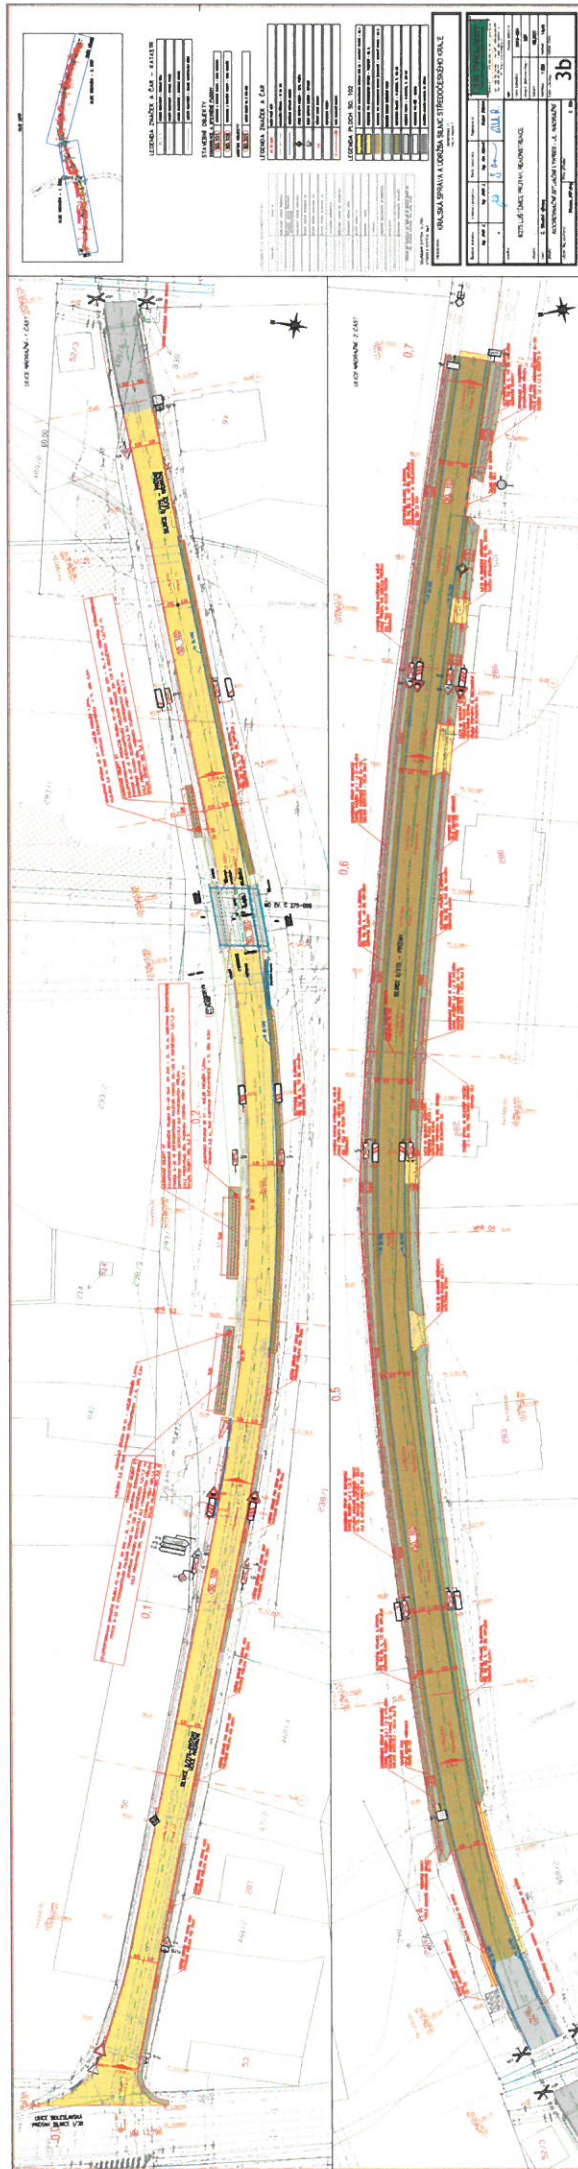




**ČD - Telematika a.s.**  
 Pověřena ČD a.s. k vyř. ...  
 k zajištění v majetku ČD a.s.  
**ČD-TELEMATIKA** a.s.


V zájmovém území se nachází  
 sčítací kabely a zařízení v majetku:  
 Správy železniční dopravní cesty s.o. ... ☒  
 Českých drah a.s. ... ☐  
 ČD - Telematika a.s. ... ☒  
 viz vyjádření Č.j.: 120.22.2.144  
 Toto vyjádření platí 4. měsíců ode dne vydání.  
 Datum: 15.11.2011 Podpis: 

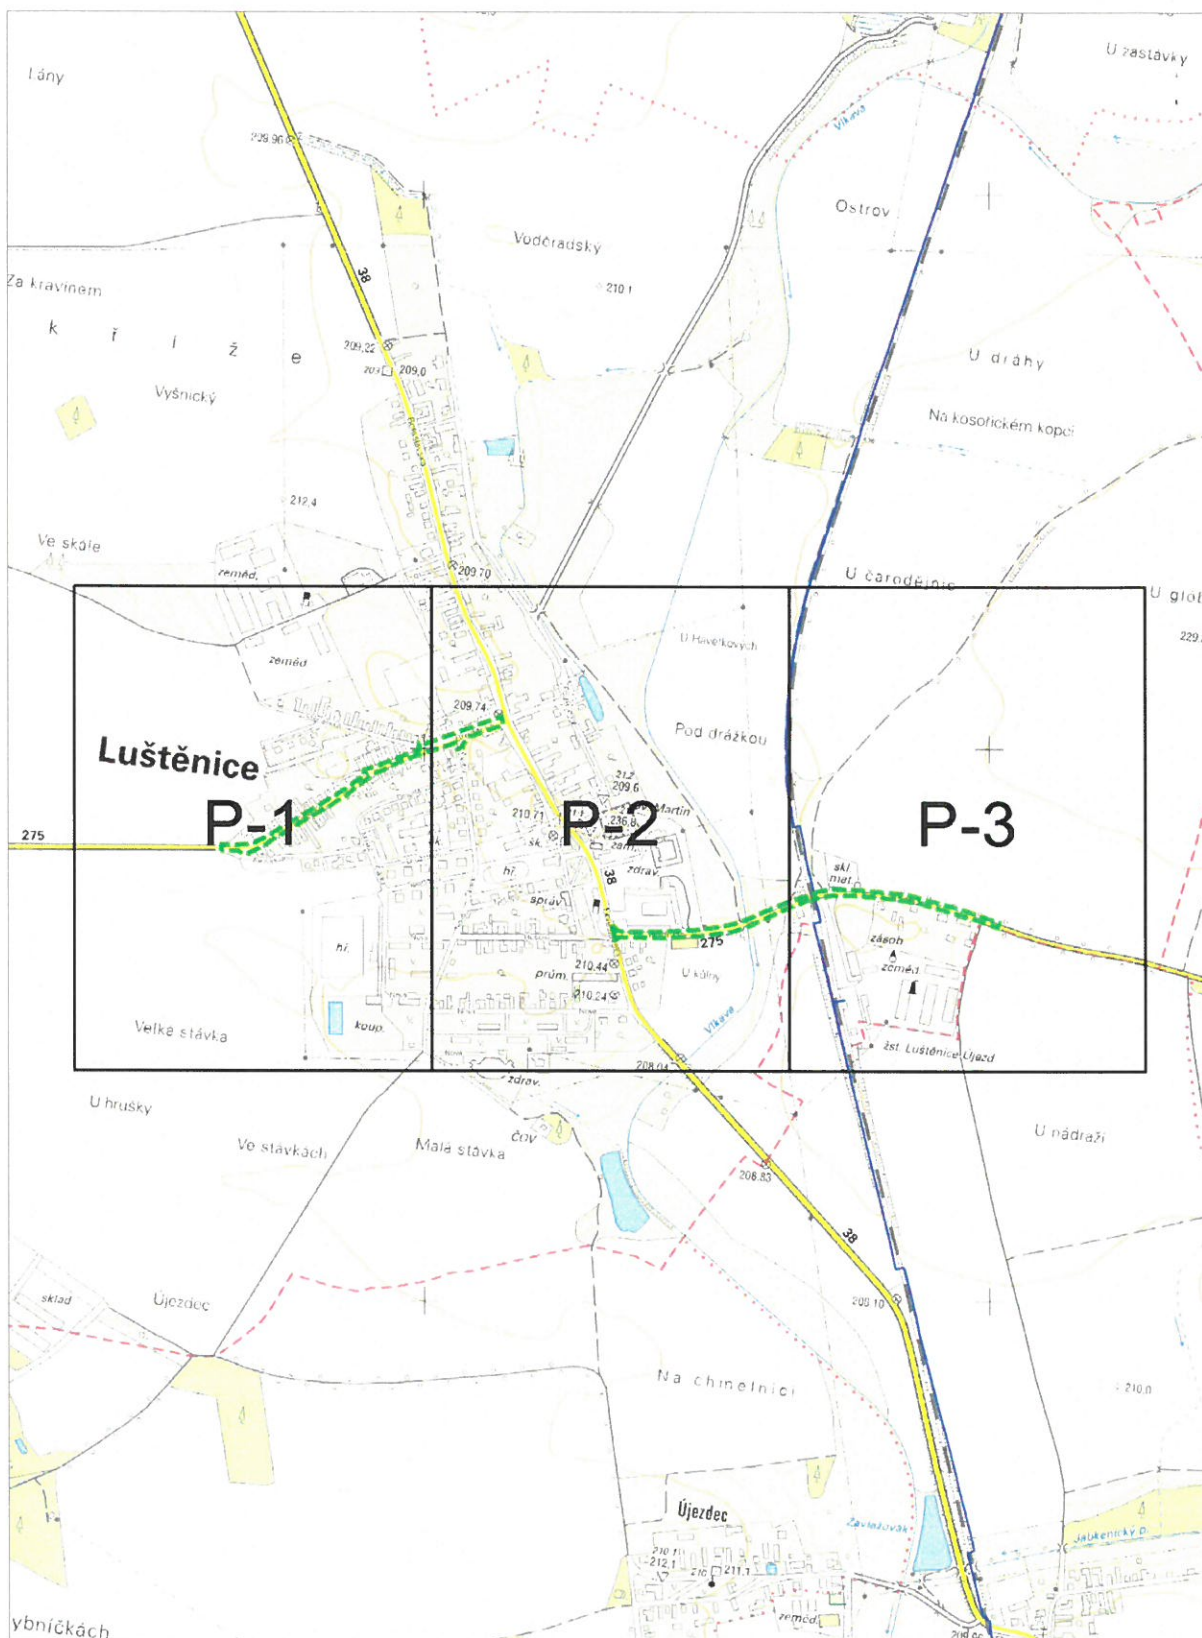




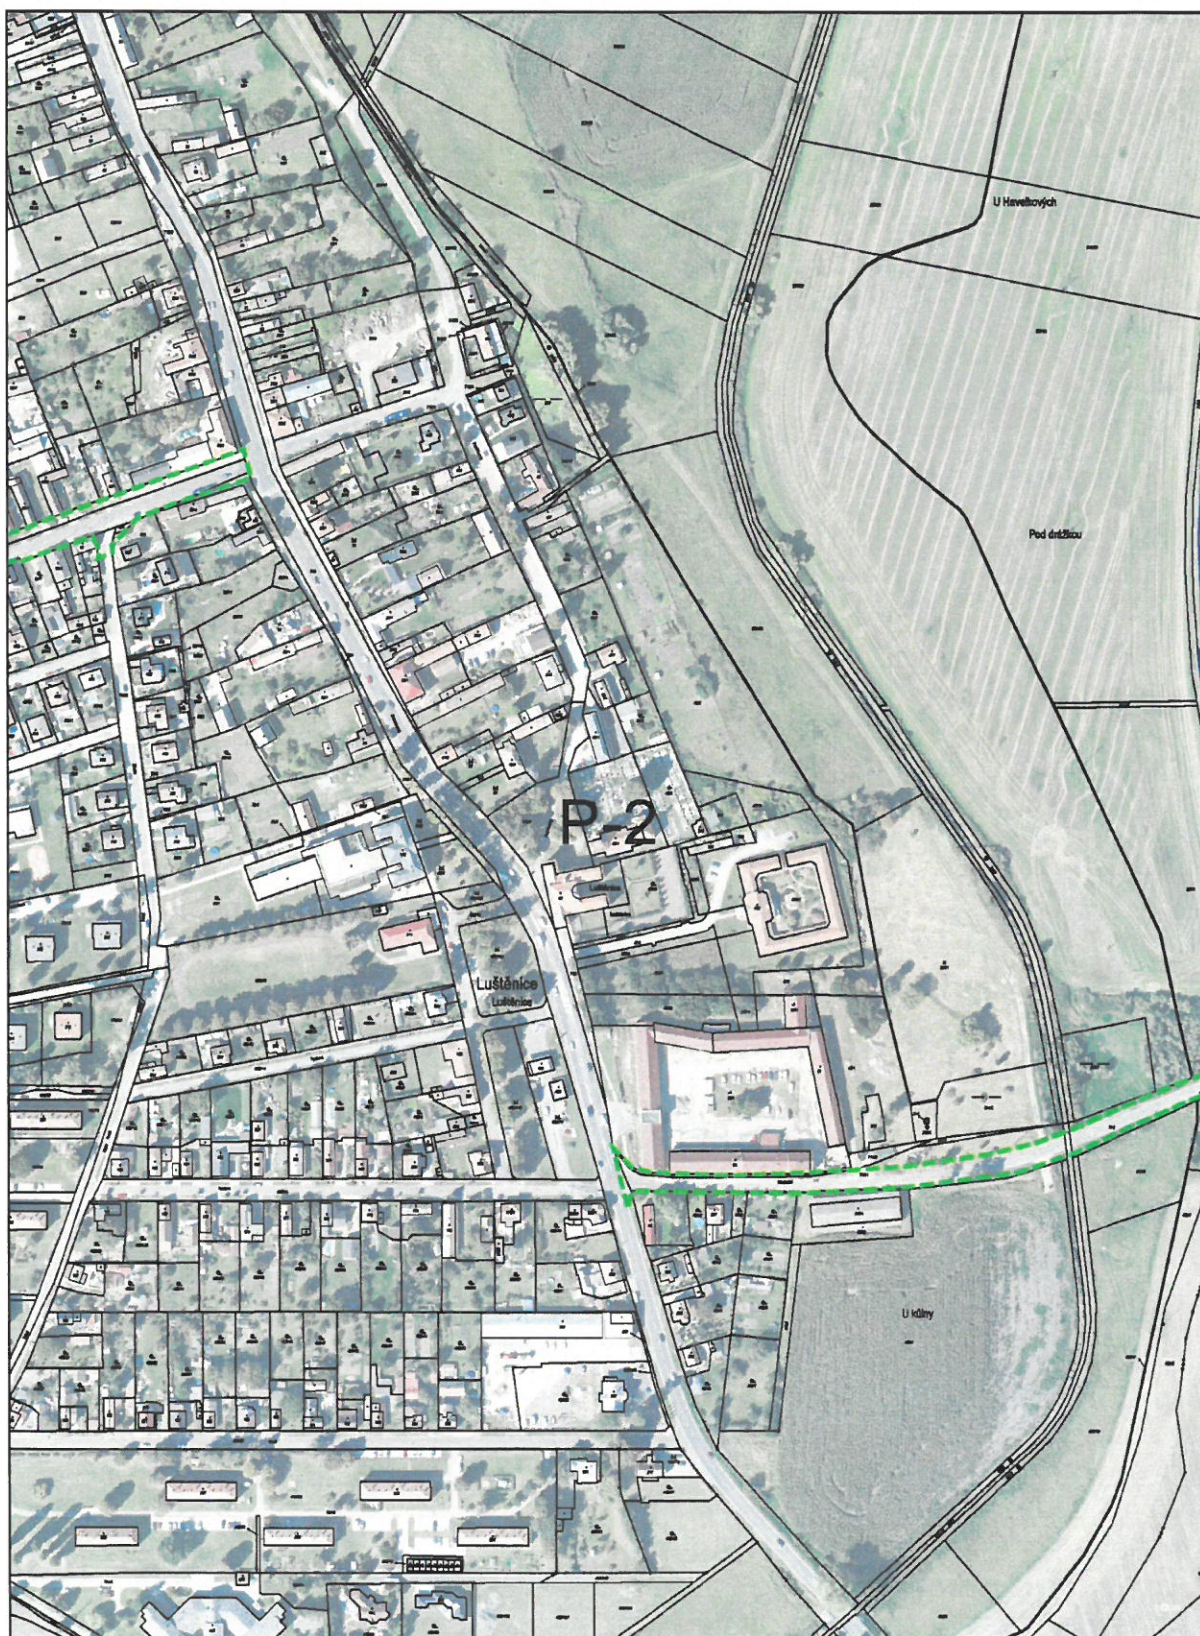

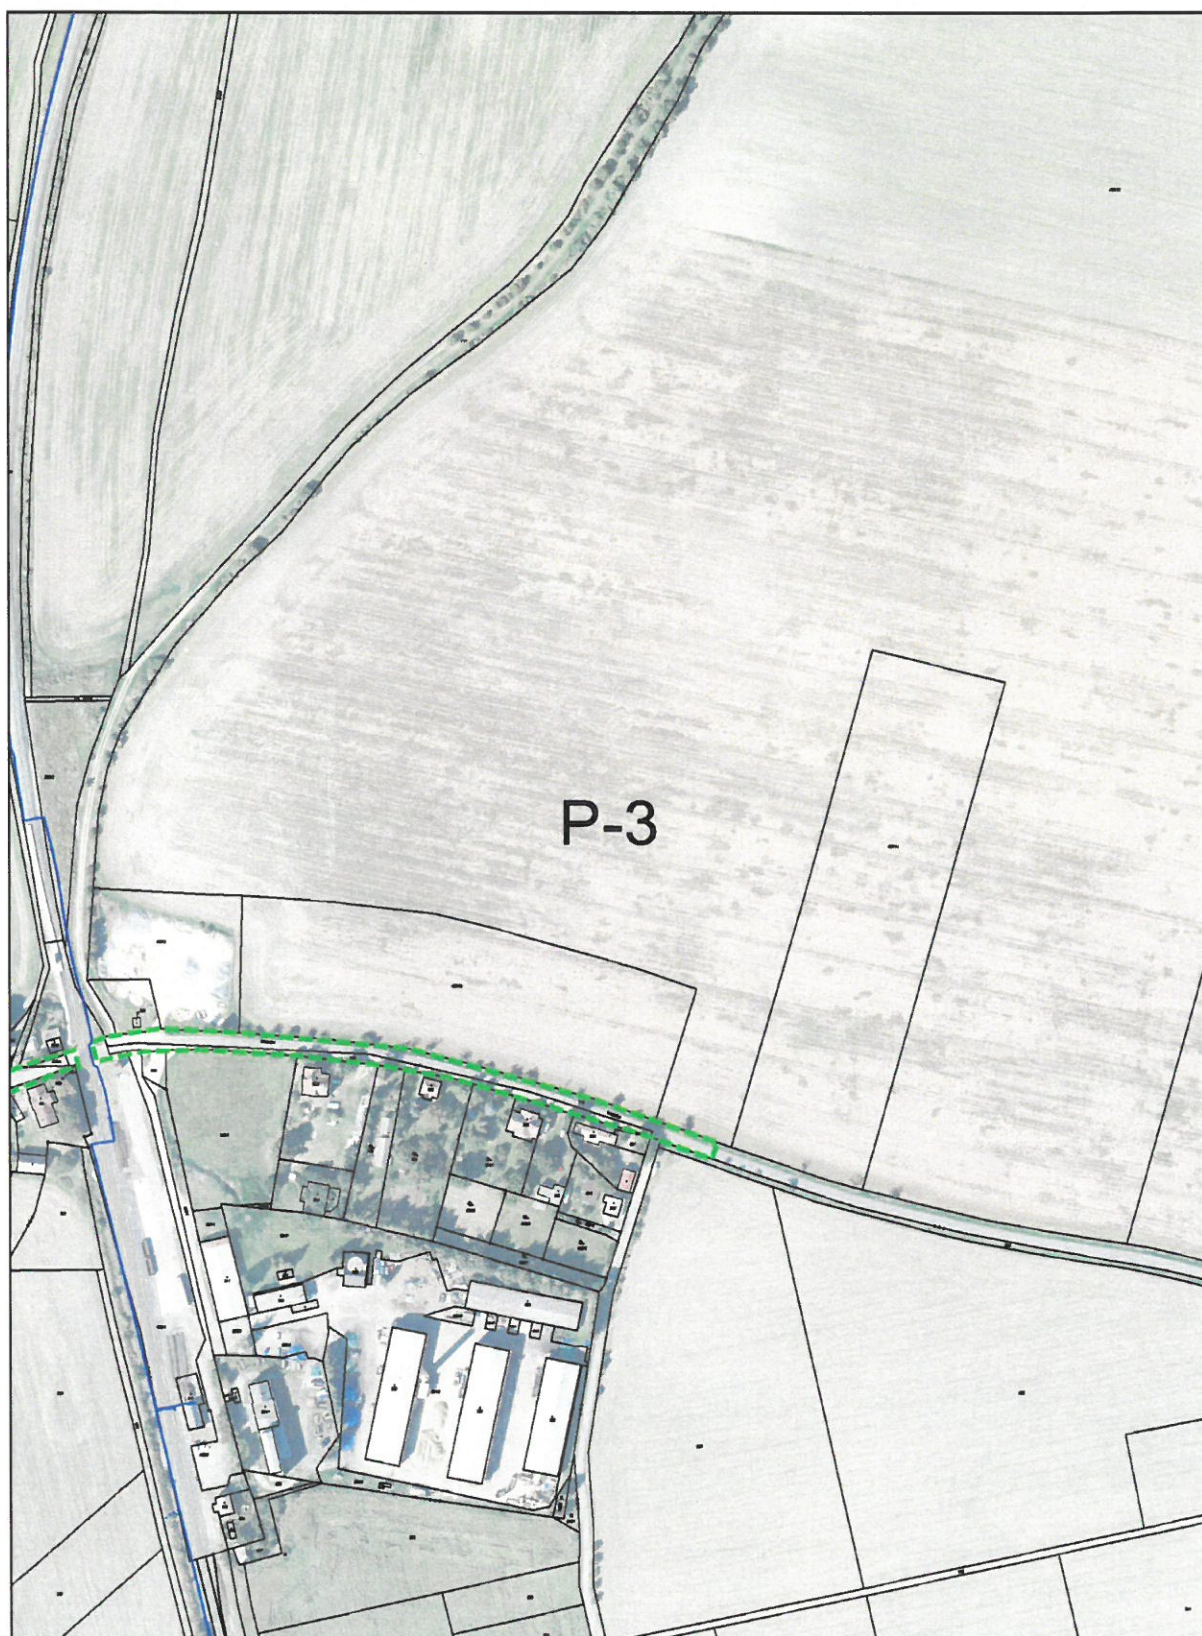

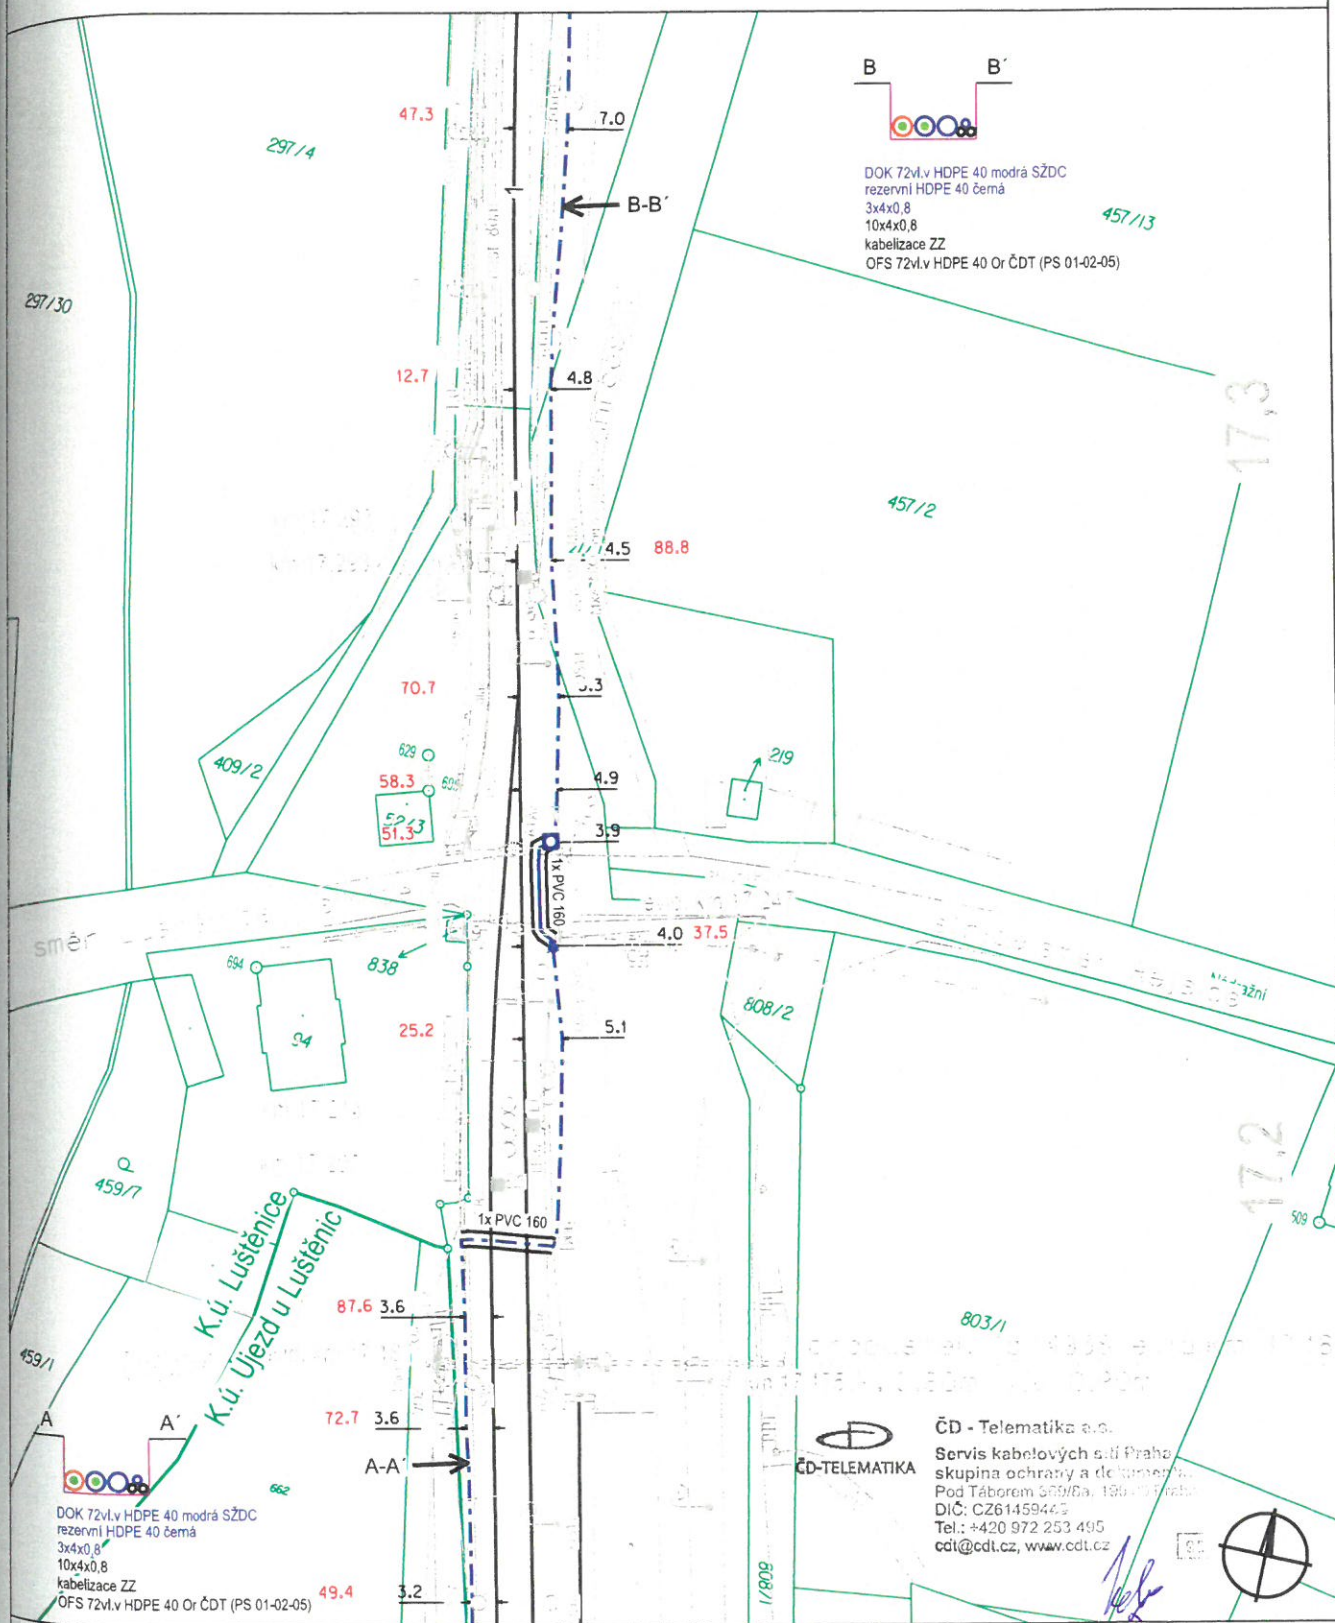

L. 57

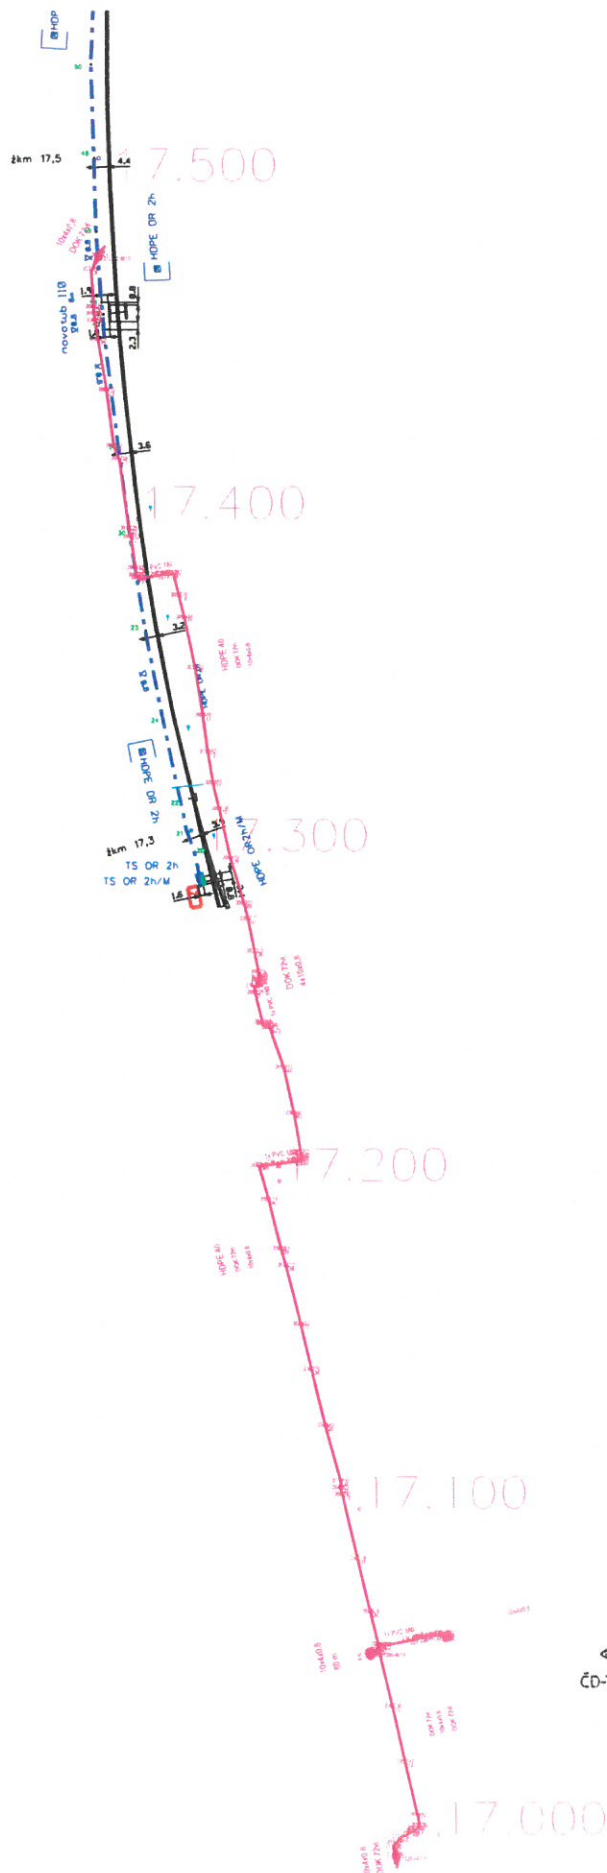

ČD - Telematika a.s.  
Servis kabelových sítí Praha  
skupina ochrany a dokumentace  
Pod Táborem 369/8a, 190 00 Praha 9  
DIČ: CZ61459445  
Tel.: +420 972 253 495  
cdt@cdt.cz, www.cdt.cz

16

oddělení:	Inženýrské činnosti
vedoucí oddělení:	Ing. Martin Švehla
telefon:	+420 724 511 713
e-mail:	m.svehla@crproject.cz
vyřizuje:	Lucie Řipová
telefon:	+420 326 700 672 +420 778 744 197
e-mail:	Lripova@crproject.cz
datum:	14.11.2022
č. zakázky:	2019-054

**ČD-Telematika a.s.**  
 Perneroва 2819/2a  
 130 00 Praha 3

### Věc: Žádost o vyjádření ke stavebnímu řízení

PŘEDMĚT DÍLA:

**„II/275 Luštěnice průtah - rekonstrukce“**

V rámci vyhotovení projektové dokumentace pro stavební povolení, na výše uvedenou akci, Vás žádáme o Vaše vyjádření k navrženému řešení stavebních objektů:

- **SO.101 - Komunikace a zpevněné plochy - Brodecká**
- **SO.102 - Komunikace a zpevněné plochy - Nádražní**
- **SO.201 - Mostní objekt ev. č. 275-0208**

Předmětem dokumentace je návrh rekonstrukce průtahu silnice II/275 obcí Luštěnice, okres Mladá Boleslav. Celková délka rekonstrukce průtahu je 1258,74 m a je rozdělena do dvou úseků s předělením silnicí I/38.

První úsek se týká ulice Brodecké, začátek úseku v místě začátku vjezdu do obce ze směru od Brodec nad Jizerou s koncem v místě napojení na silnici I/38, délka úseku je 558,34 m.

Druhý úsek řeší rekonstrukci ulice Nádražní v úseku od napojení na silnici I/38 s ukončením na konci obce směr Mcely, délka úseku je 700,40 m. Úsek přechází přes mostní objekt ev. č. 275-008, u kterého bude provedena oprava (SO. 201). Mostní objekt převádí dopravu přes vodoteč Vlkava. Úsek předěluje železniční trať Nymburk - Mladá Boleslav, TÚ 0931.

Pozn.: K PD - DUR jste vyjadřovali - stanovisko zn. 1202010907, ze dne 16.6.2020.

#### OBEČNÁ USTANOVENÍ:

V případě jakýchkoli nejasností či připomínek volejte, prosím, na telefonní číslo 778 744 197.

Pokud lze Vaše připomínky zaslat písemně zpět, učiňte tak na adresu našeho projekčního atelieru:

**CR PROJECT s.r.o.**  
 Pod Borkem 319  
 293 01 Mladá Boleslav

#### PŘÍLOHY ŽÁDOSTI:

Součástí této žádosti je:

- Průvodní zpráva, Souhrnná technická zpráva
- Situace širších vztahů, Zákres do KM, **Koordin**, situace

#### ČASOVÁ UJEDNÁNÍ:

Pokud to bude možné, zašlete nám Vaše vyjádření zpět obratem.

Předem Vám děkujeme za brzké vyřízení.

S pozdravem

**CR PROJECT®**  
 S.R.O.  
 Pod Borkem 319, 293 01 Mladá Boleslav  
 IČ: 27086135, DIČ: CZ27086135  
 T: +420 326 700 666 E: info@crproject.cz  
 ID datové schránky: dkhw57q

Lucie Řipová  
 OSMĚLENÁ PRACOVNÍK