



STÁVAJÍCÍ MOST EV. Č. 605-034


PŮDORYS 1:250

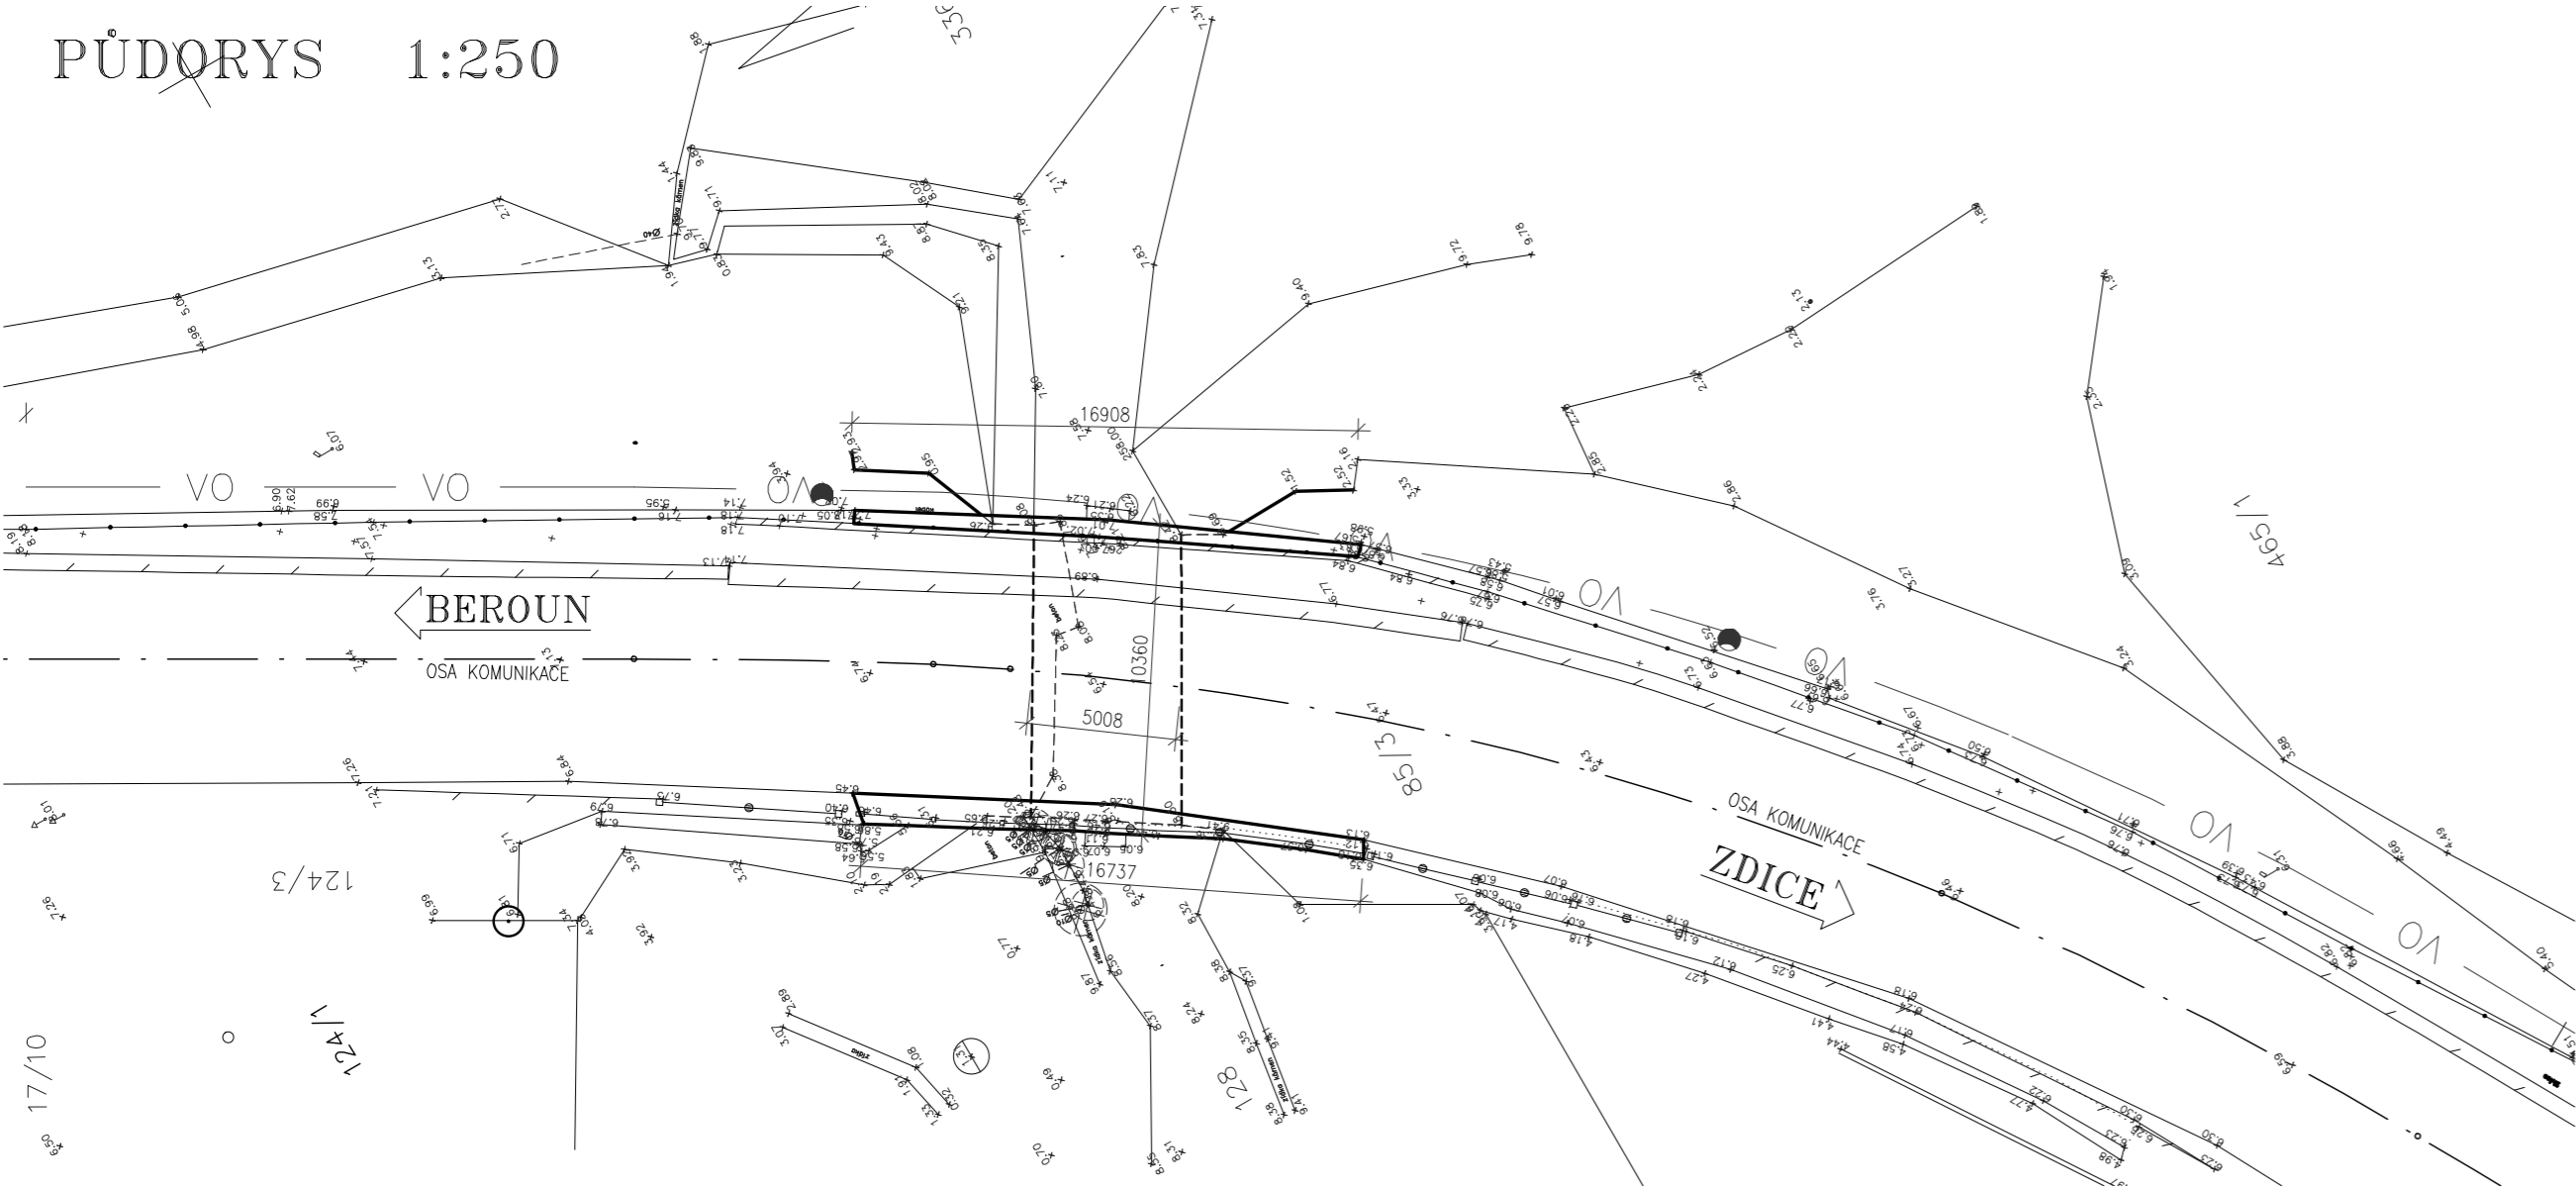

PŘÍČNÝ ŘEZ 1:50

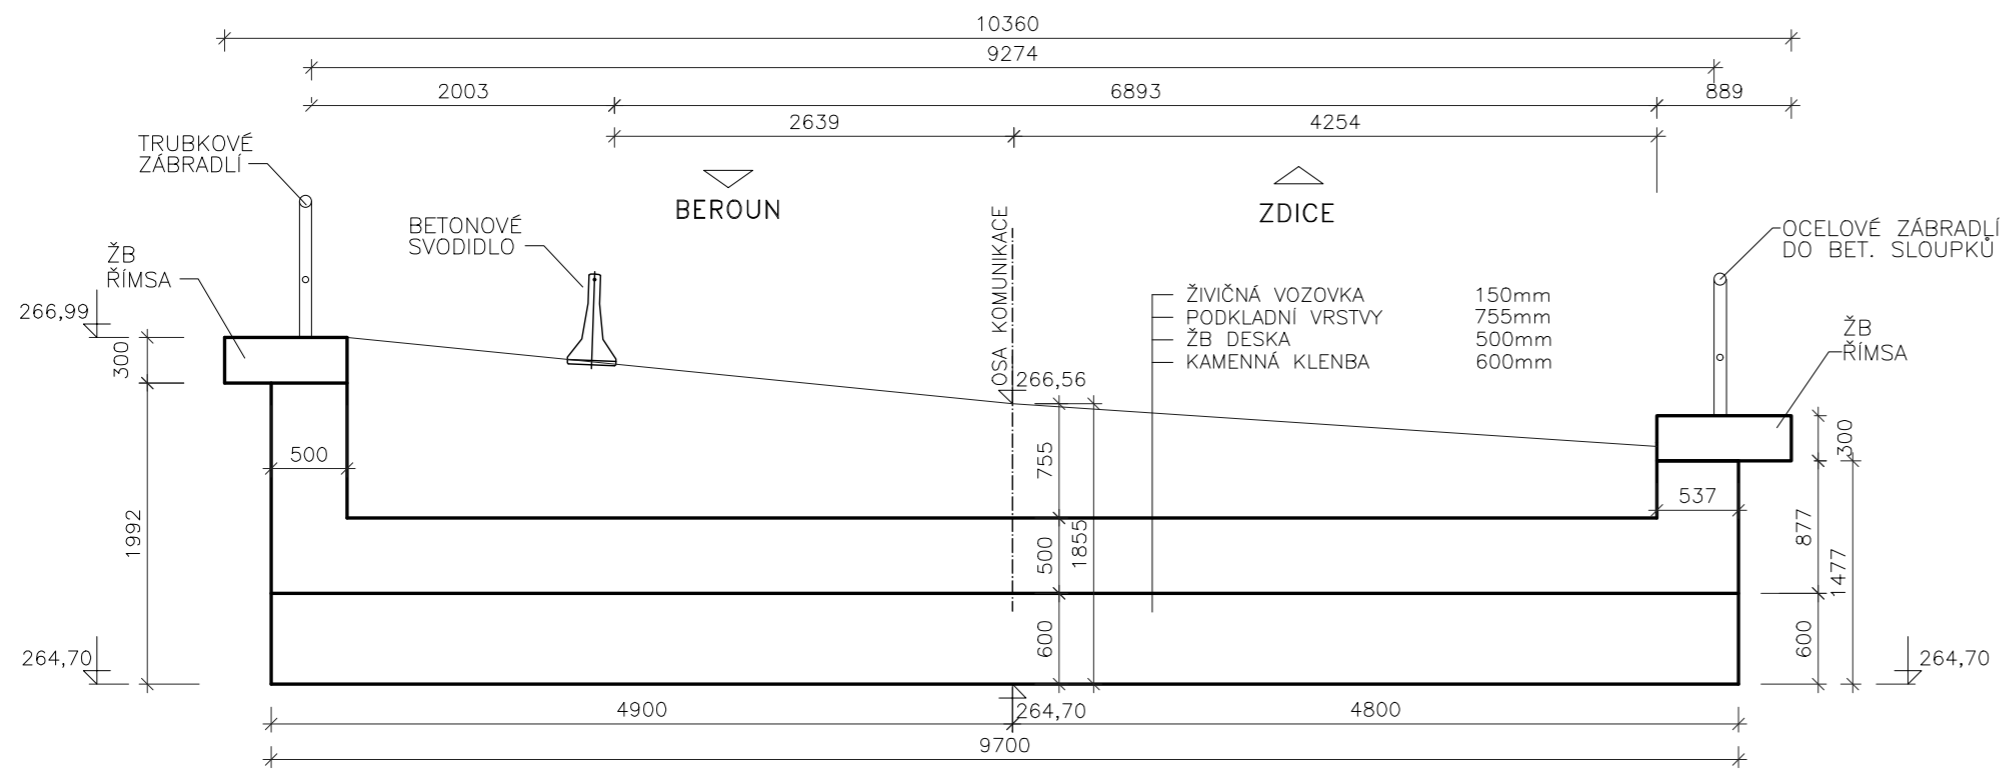

PODÉLNÝ ŘEZ 1:100

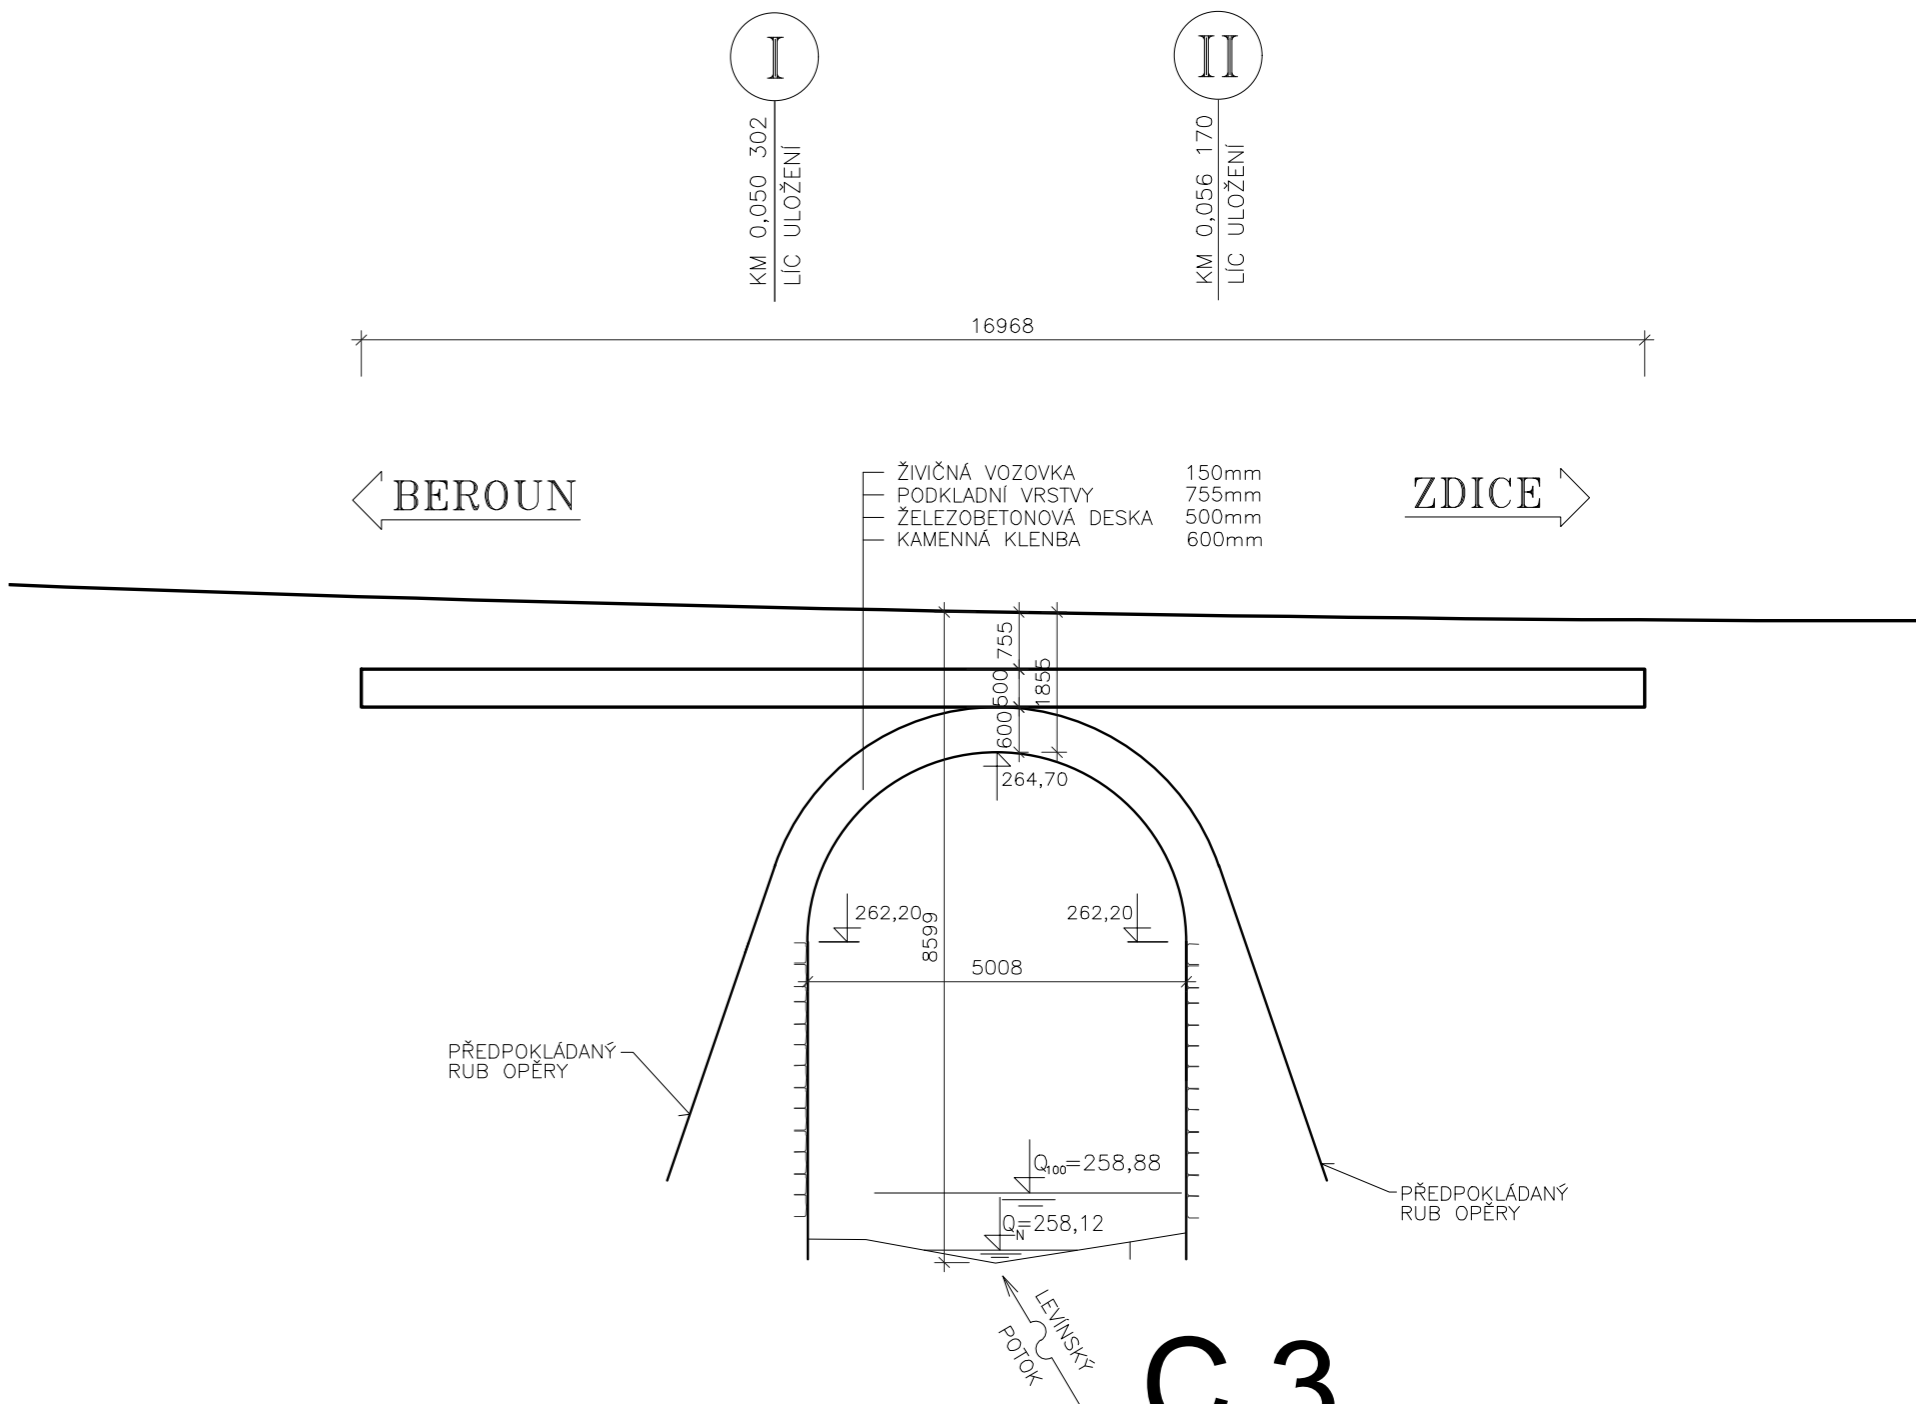

C.3

ATELIÉR PROJEKTOVÁNÍ INŽENÝRSKÝCH STAVEB s.r.o.					
AKCE:			OHRADNÍ 24B PRAHA 4 tel: 241 481 215 e-mail: apis@apis-sro.eu		
II/605 LEVÍN, MOST EV. . 605-034					
ZADAVATEL:		HLAVNÍ INŽENÝR PROJEKTU: Ing. Josef JIROTKA		ZAK. ÍSLO:	
		ODP.PROJEKTANT:	VYPRACOVAL:	3198/02	
KSÚS STŘEDOČESKÉHO KRAJE, přísp. org.		Ing. Jan TUREK	Ing. Jan TUREK	KONTROLOVAL:	FORMÁT A4: 3
				Ing. Tomáš KAPLAN	DATUM: ČERVEN 2021
KRAJ: ST EDO ESKÝ		OKRES: BEROUN		K.Ú.: LEVÍN	
STAV. OBJEKT		STUP.PROJ.			
SO 200		P ÍLOHA:			
DEMOLICE STÁVAJÍCÍHO MOSTU		PDPS			
STÁVAJÍCÍ MOST EV. . 605-034		C.3.2			