


VZOROVÝ PŘÍČNÝ ŘEZ SILNICE II/605

KATEGORIE S 9,5 / 50

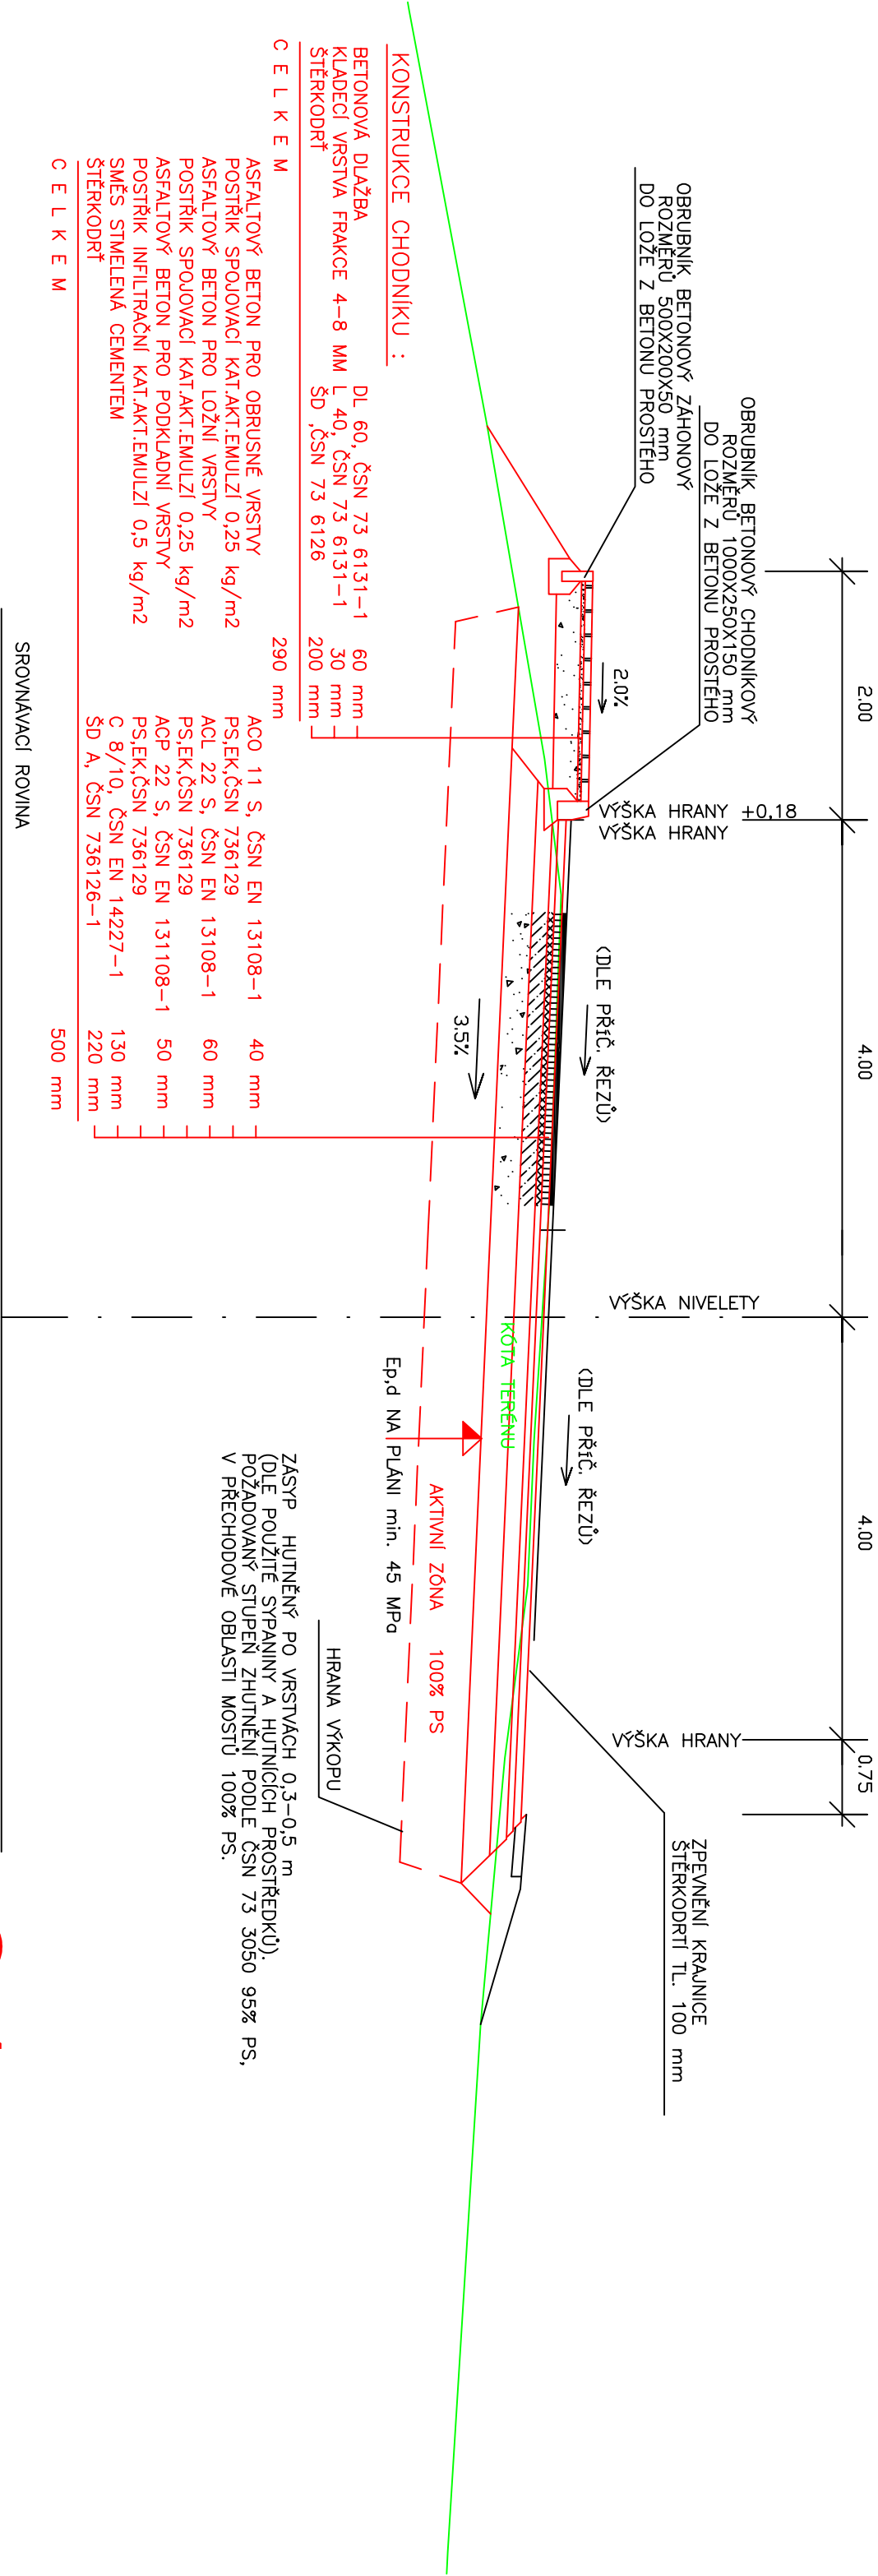

STANIČENÍ V KM



C.1

POLOHOPISNÝ SYSTÉM : JTSK

VÝŠKOVÝ SYSTÉM : BALI PO VÝROVNÁNÍ

AKCE:					OHRADNÍ 24B PRAHA 4 tel: 241 481 215 e-mail: apis@apis-sto.eu							
ATELIÉR PROJEKTOVÁNÍ INŽENÝRSKÝCH STAVEB s.r.o.					II/605 LEVÍN, MOST EV.Č. 605-034							
ZADAVATEL:					ZAK. ČÍSLO: 3198/02							
 KSÚS STŘEDOČESKÉHO KRAJE, příspě. org.					HLAVNÍ INŽENÝR PROJEKTU: Ing. Josef JIROTKA <i>g. Jirotka</i>							
					ODP. PROJEKTANT:		VYPRACOVAL:		KONTROLOVAL:			
					Ing. Josef JIROTKA <i>g. Jirotka</i>		Ing. Josef JIROTKA <i>g. Jirotka</i>		Ing. Karel ČASLAVSKÝ <i>Časlavský</i>			
KRAJ: STŘEDOČESKÝ		OKRES: BEROUN		K.Ú.: LEVÍN		FORMÁTÚ A4: 2		DATUM: ČERVEN 2021				
STAV. OBJEKT		KOMUNIKACE VZOROVÝ PŘÍČNÝ ŘEZ				STUP. PROJ.		MĚŘITKO:		PŘÍLOHA:		
SO 101						PDPS		1 : 50		C.1.4		