



PŘÍČNÉ ŘEZY V LÍCI OPĚR

OPĚRA I 1:50

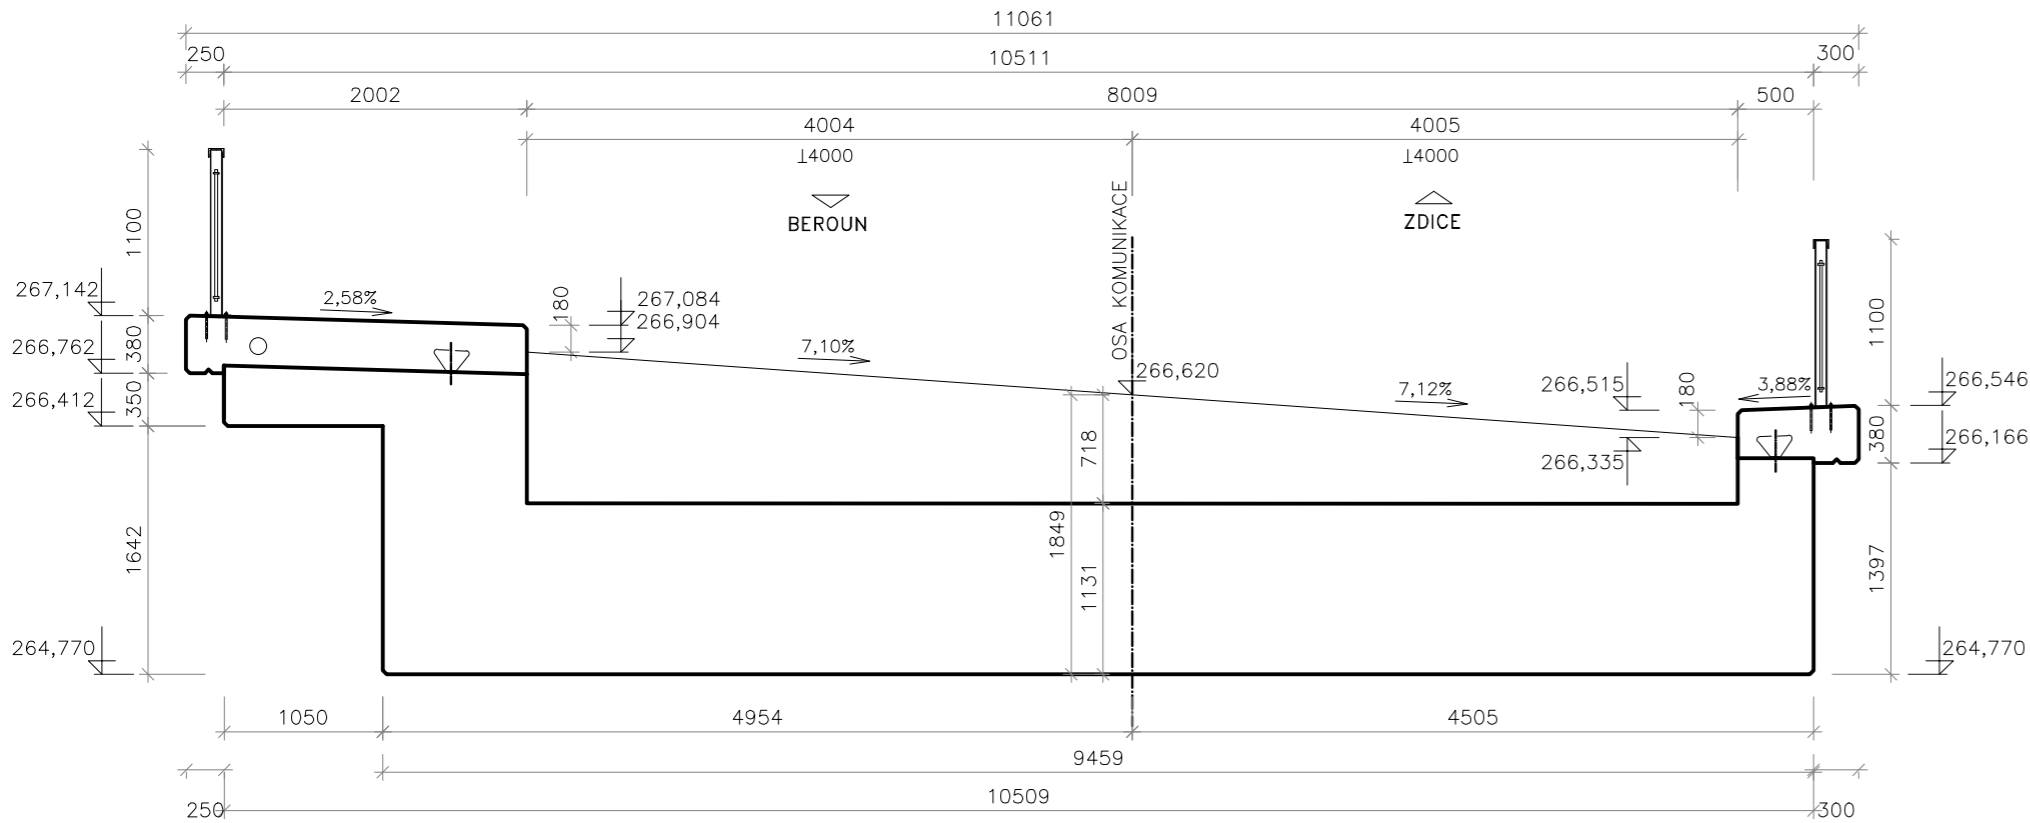

OPĚRA II 1:50

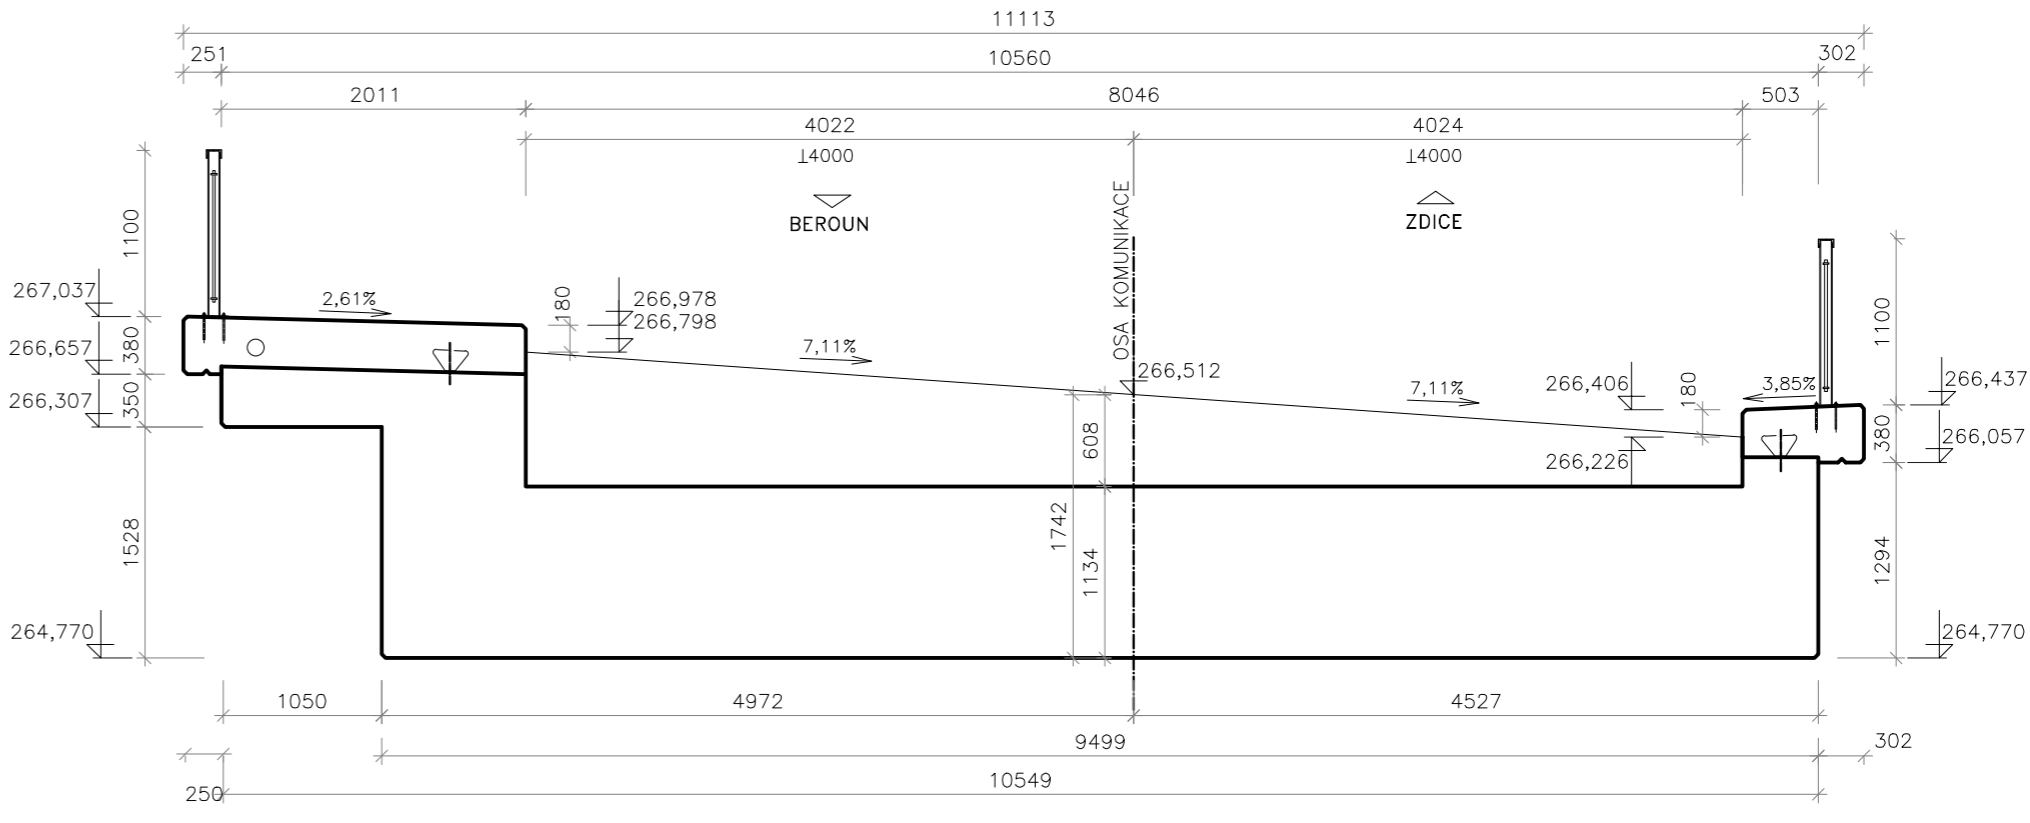

C.4

ATELIÉR PROJEKTOVÁNÍ INŽENÝRSKÝCH STAVEB s.r.o.					
AKCE:			OHRADNÍ 24B PRAHA 4 tel: 241 481 215 e-mail: apis@apis-sro.eu		
II/605 LEVÍN, MOST EV. . 605-034					
ZADAVATEL:	HLAVNÍ INŽENÝR PROJEKTU: Ing. Josef JIROTKA <i>J. Jirotko</i>		ZAK. ÍSLO:		
	ODP.PROJEKTANT:	VYPRACOVAL:	KONTROLOVAL:	3198/02	
KSÚS STŘEDOČESKÉHO KRAJE, přísp. org.	Ing. Petr TUREK	Ing. Petr TUREK	Ing. Tomáš KAPLAN	FORMÁT A4:	3
	<i>Turek</i>	<i>Turek</i>	<i>Kaplan</i>	DATUM:	ČERVEN 2021
KRAJ: ST EDO ESKÝ OKRES: BEROUN K.Ú.: LEVÍN			STUP.PROJ.	P ÍLOHA:	
STAV. OBJEKT SO 201	MOST P. ES LEVÍNSKÝ POTOK P Í N É E Z Y V L Í C I O P Ě R			PDPS	C.4.5