


M 1 : 50

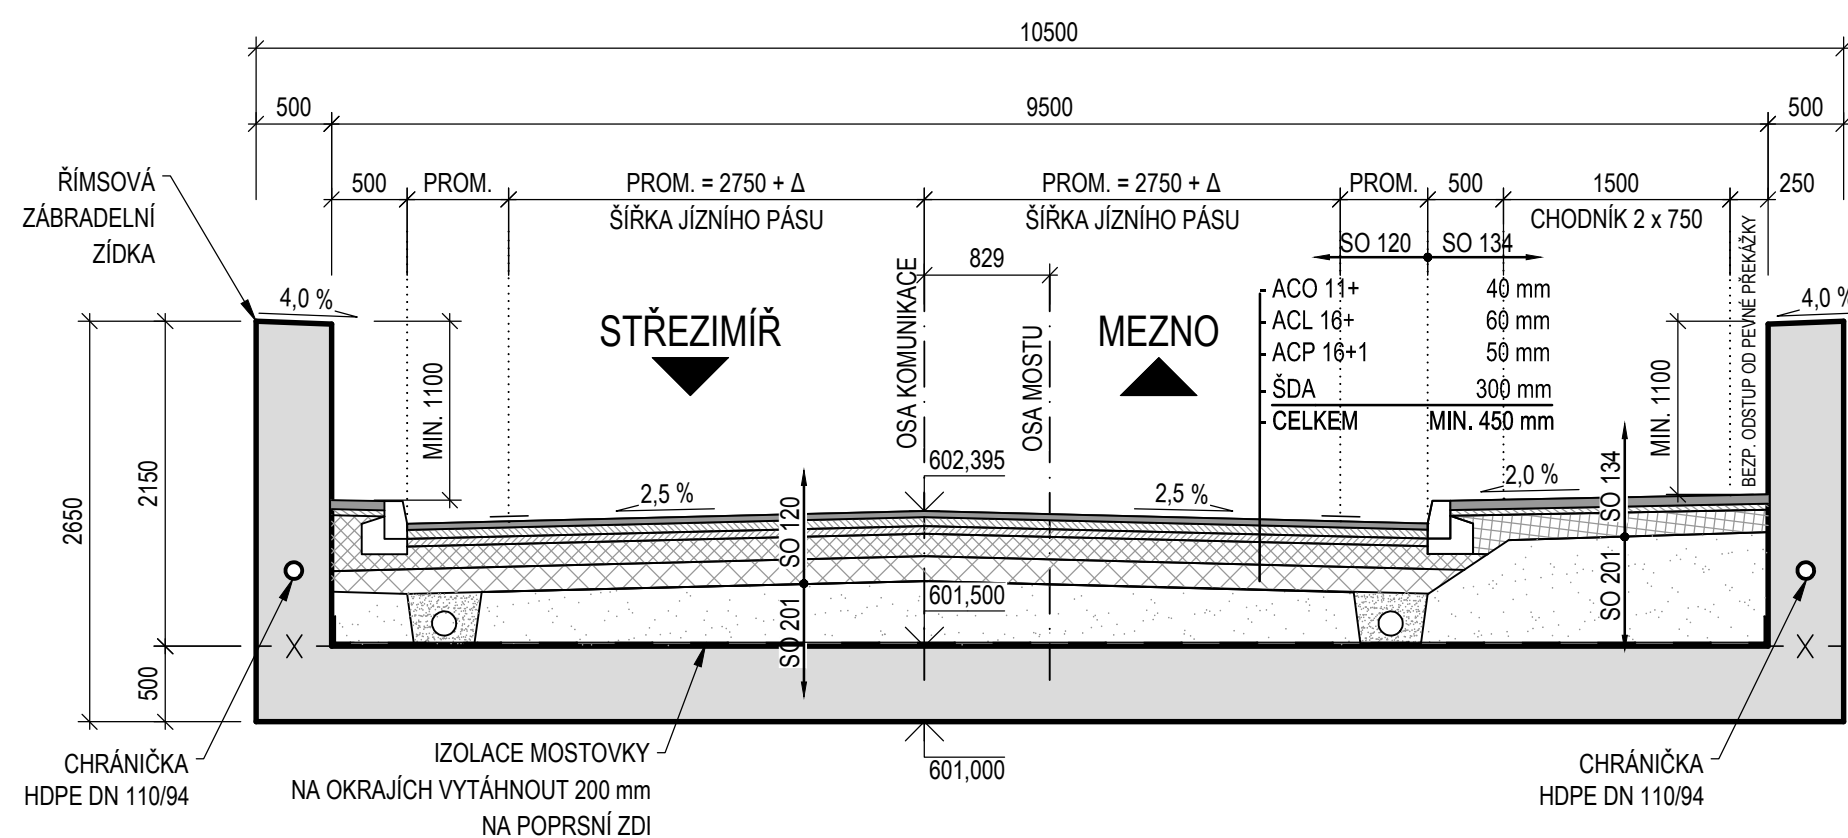

SOUŘADNICOVÝ SYSTÉM S-JTSK, VÝŠKOVÝ SYSTÉM Bpv

OBJEDNATEL:		KRAJSKÁ SPRÁVA A ÚDRŽBA SILNIC STŘEDOČESKÉHO KRAJE, P.O. ZBOROVSKÁ 81/11 150 21 PRAHA 5 - SMÍCHOV		ZHOTOVITEL:		 AFRY MAGISTRŮ 1275/13 140 00 PRAHA 4 tel.: +420 277 005 500 www.afry.cz			
HLAVNÍ INŽENÝR PROJEKTU:		ZODPOVĚDNÝ PROJEKTANT:		VYPRACOVAL:		Kontroloval:			
Ing. NIKOLAS DOMÍN		Ing. NIKOLAS DOMÍN		Ing. NIKOLAS DOMÍN		Ing. HANA KLIMEŠOVÁ			
NÁZEV PROJEKTU:									
III/12144 STŘEZIMÍŘ, MOST EV.Č. 12144-3_PD									
ČÁST:		MOSTNÍ OBJEKTY A ZDI							
STAVEBNÍ OBJEKT:		SO 201 - MOST EV. Č. 12144-3							
PŘÍLOHA:		VZOROVÝ PŘÍČNÝ ŘEZ							
KRAJ:		STŘEDOČESKÝ KRAJ		ČÁST:		PŘÍLOHA Č.:		ČÍSLO PARE:	
DATUM:		09/2024		D1.2		5			
STUPEŇ:		PDPS							
MĚŘÍTKO:		1:50							
Č. ZAKÁZKY:		2019/0002							