


PŘECHODOVÁ OBLAST

M 1 : 100

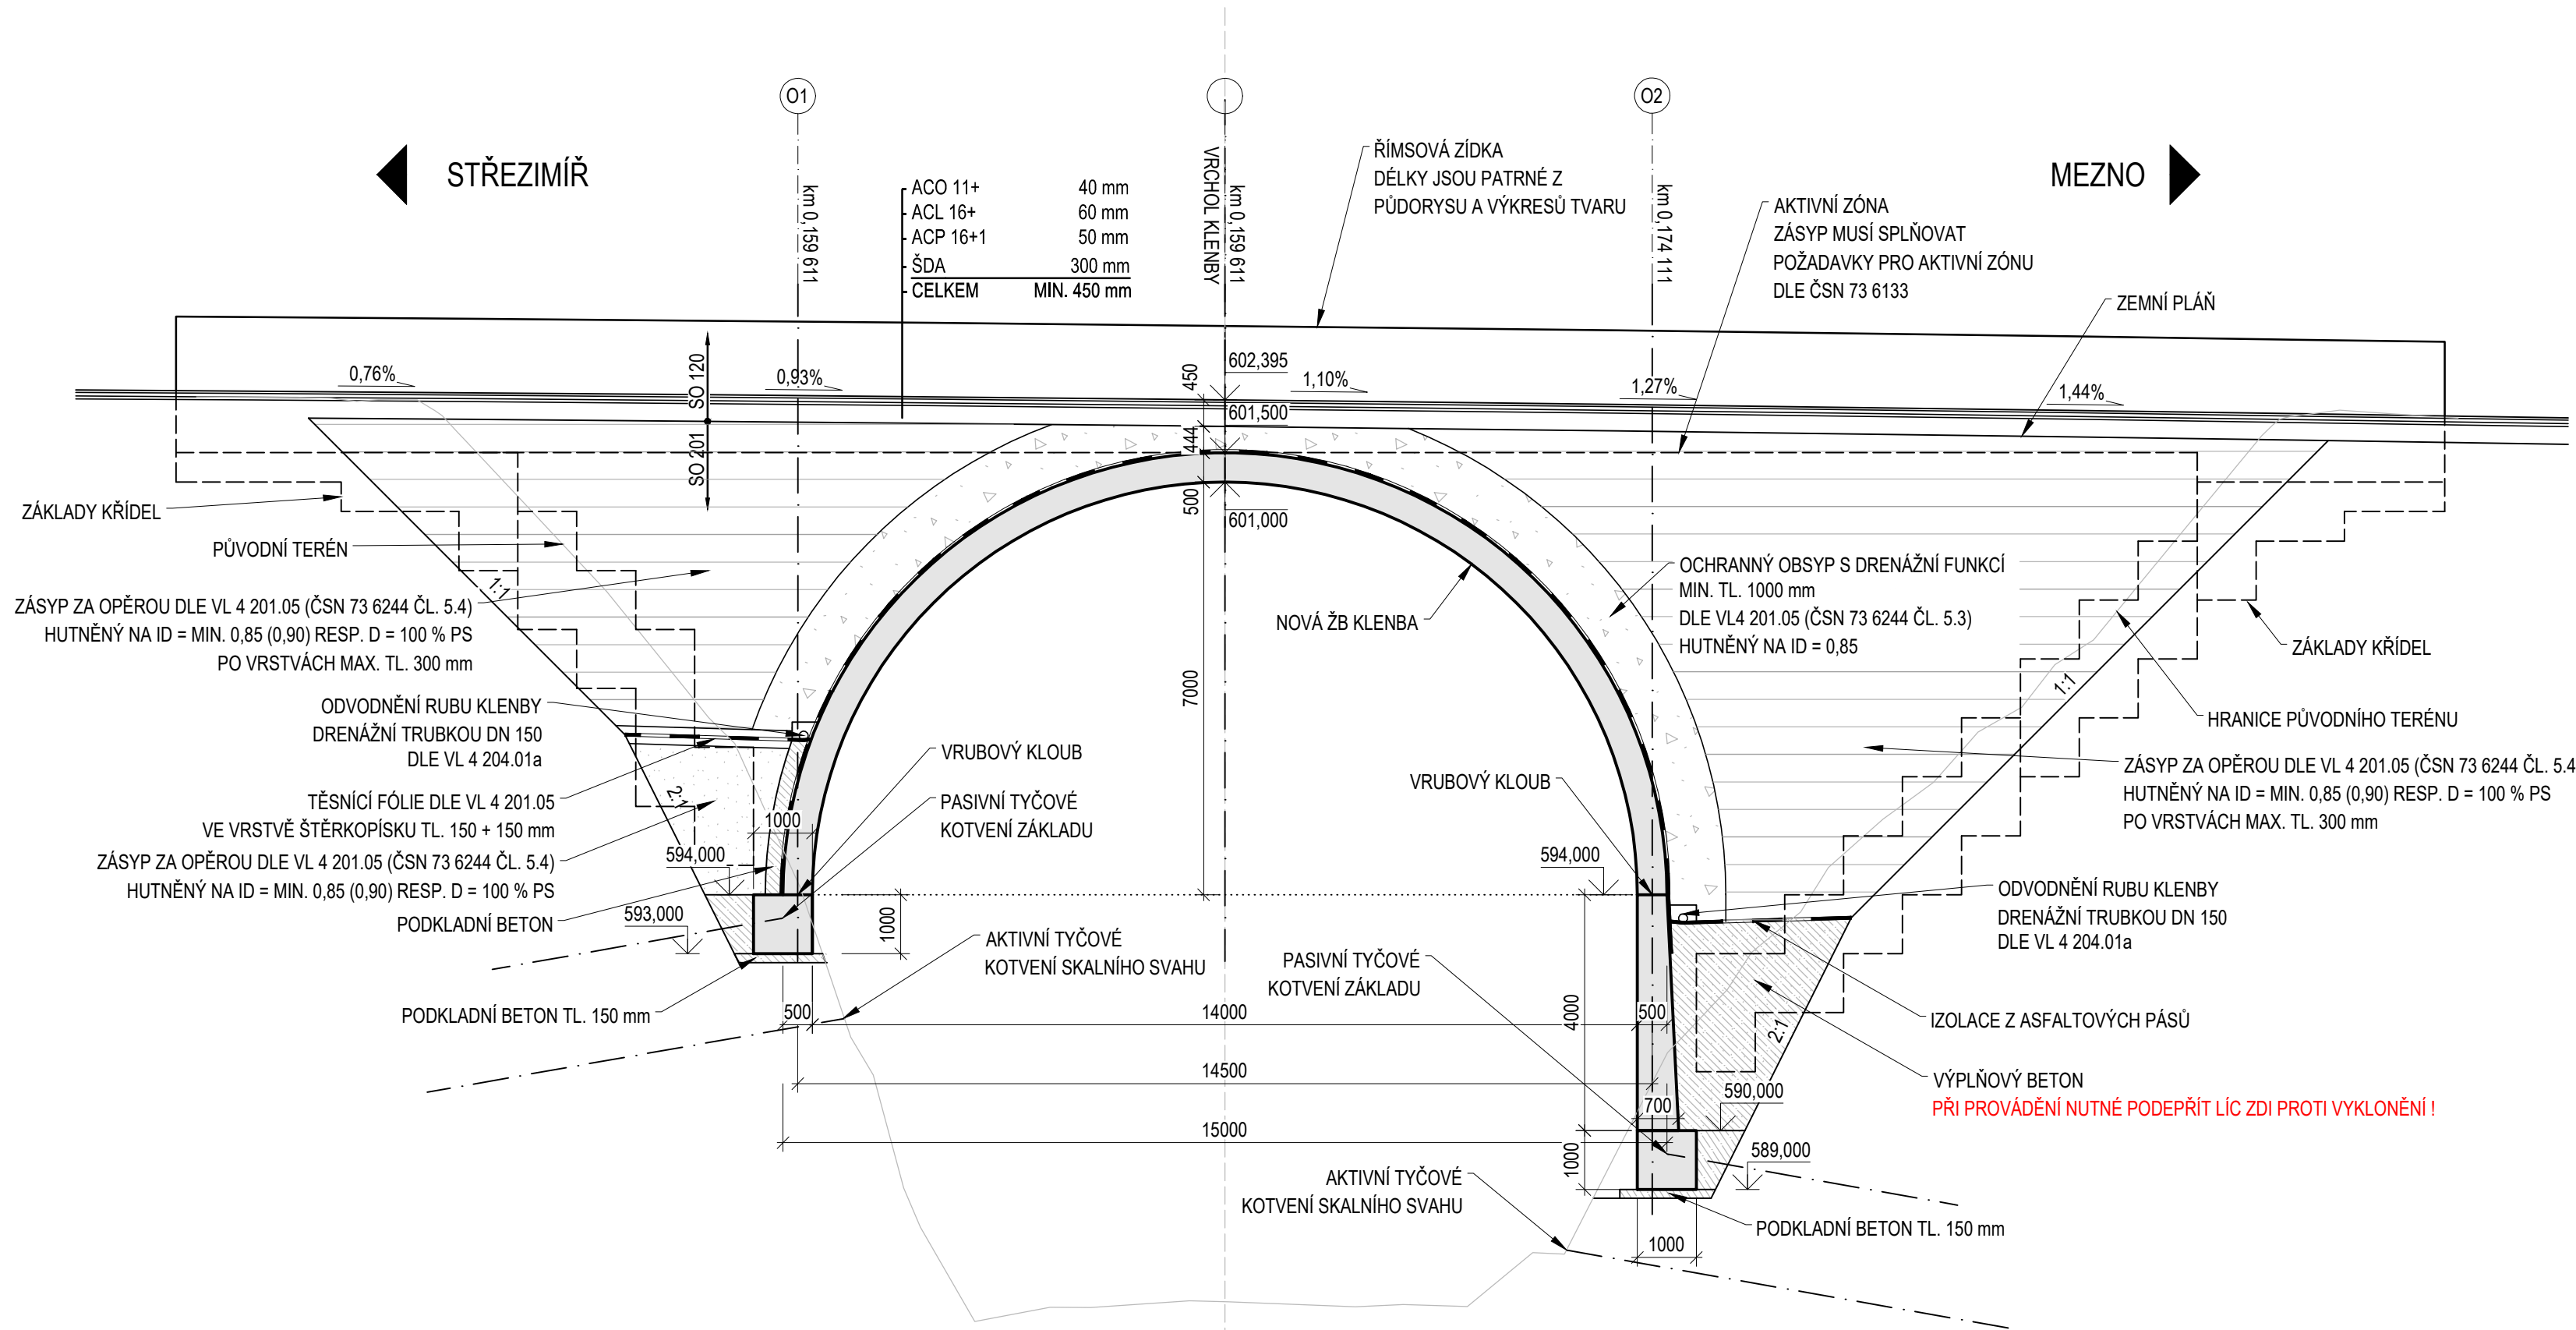

SOUŘADNICOVÝ SYSTÉM S-JTSK, VÝŠKOVÝ SYSTÉM BpV

OBJEDNATEL: <div> KRAJSKÁ SPRÁVA A ÚDRŽBA SILNIC STŘEDOČESKÉHO KRAJE, P.O. ZBOROVSKÁ 81/11 150 21 PRAHA 5 - SMÍCHOV</div>		ZHOTOVITEL: <div> AFRY CZ s.r.o. MAGISTRŮ 1275/13 140 00 PRAHA 4 tel.: +420 277 005 500 www.afry.cz</div>	
HLAVNÍ INŽENÝR PROJEKTU: Ing. NIKOLAS DOMÍN	ZODPOVĚDNÝ PROJEKTANT: Ing. NIKOLAS DOMÍN	VYPRACOVAL: Ing. NIKOLAS DOMÍN	KONTROLOVAL: Ing. HANA KLIMEŠOVÁ
NÁZEV PROJEKTU: III/12144 STŘEZIMÍŘ, MOST EV.Č. 12144-3_PD			
ČÁST:	MOSTNÍ OBJEKTY A ZDI		
STAVEBNÍ OBJEKT:	SO 201 - MOST EV. Č. 12144-3		
PŘÍLOHA:	PŘECHODOVÁ OBLAST		
KRAJ:	STŘEDOČESKÝ KRAJ	ČÁST:	PŘÍLOHA Č.:
DATUM:	09/2024	D1.2 15	
STUPEŇ:	PDPS		
MĚŘÍTKO:	1:100		
Č. ZAKÁZKY:	2019/0002	ČÍSLO PARE:	