


ŘEZ A-A

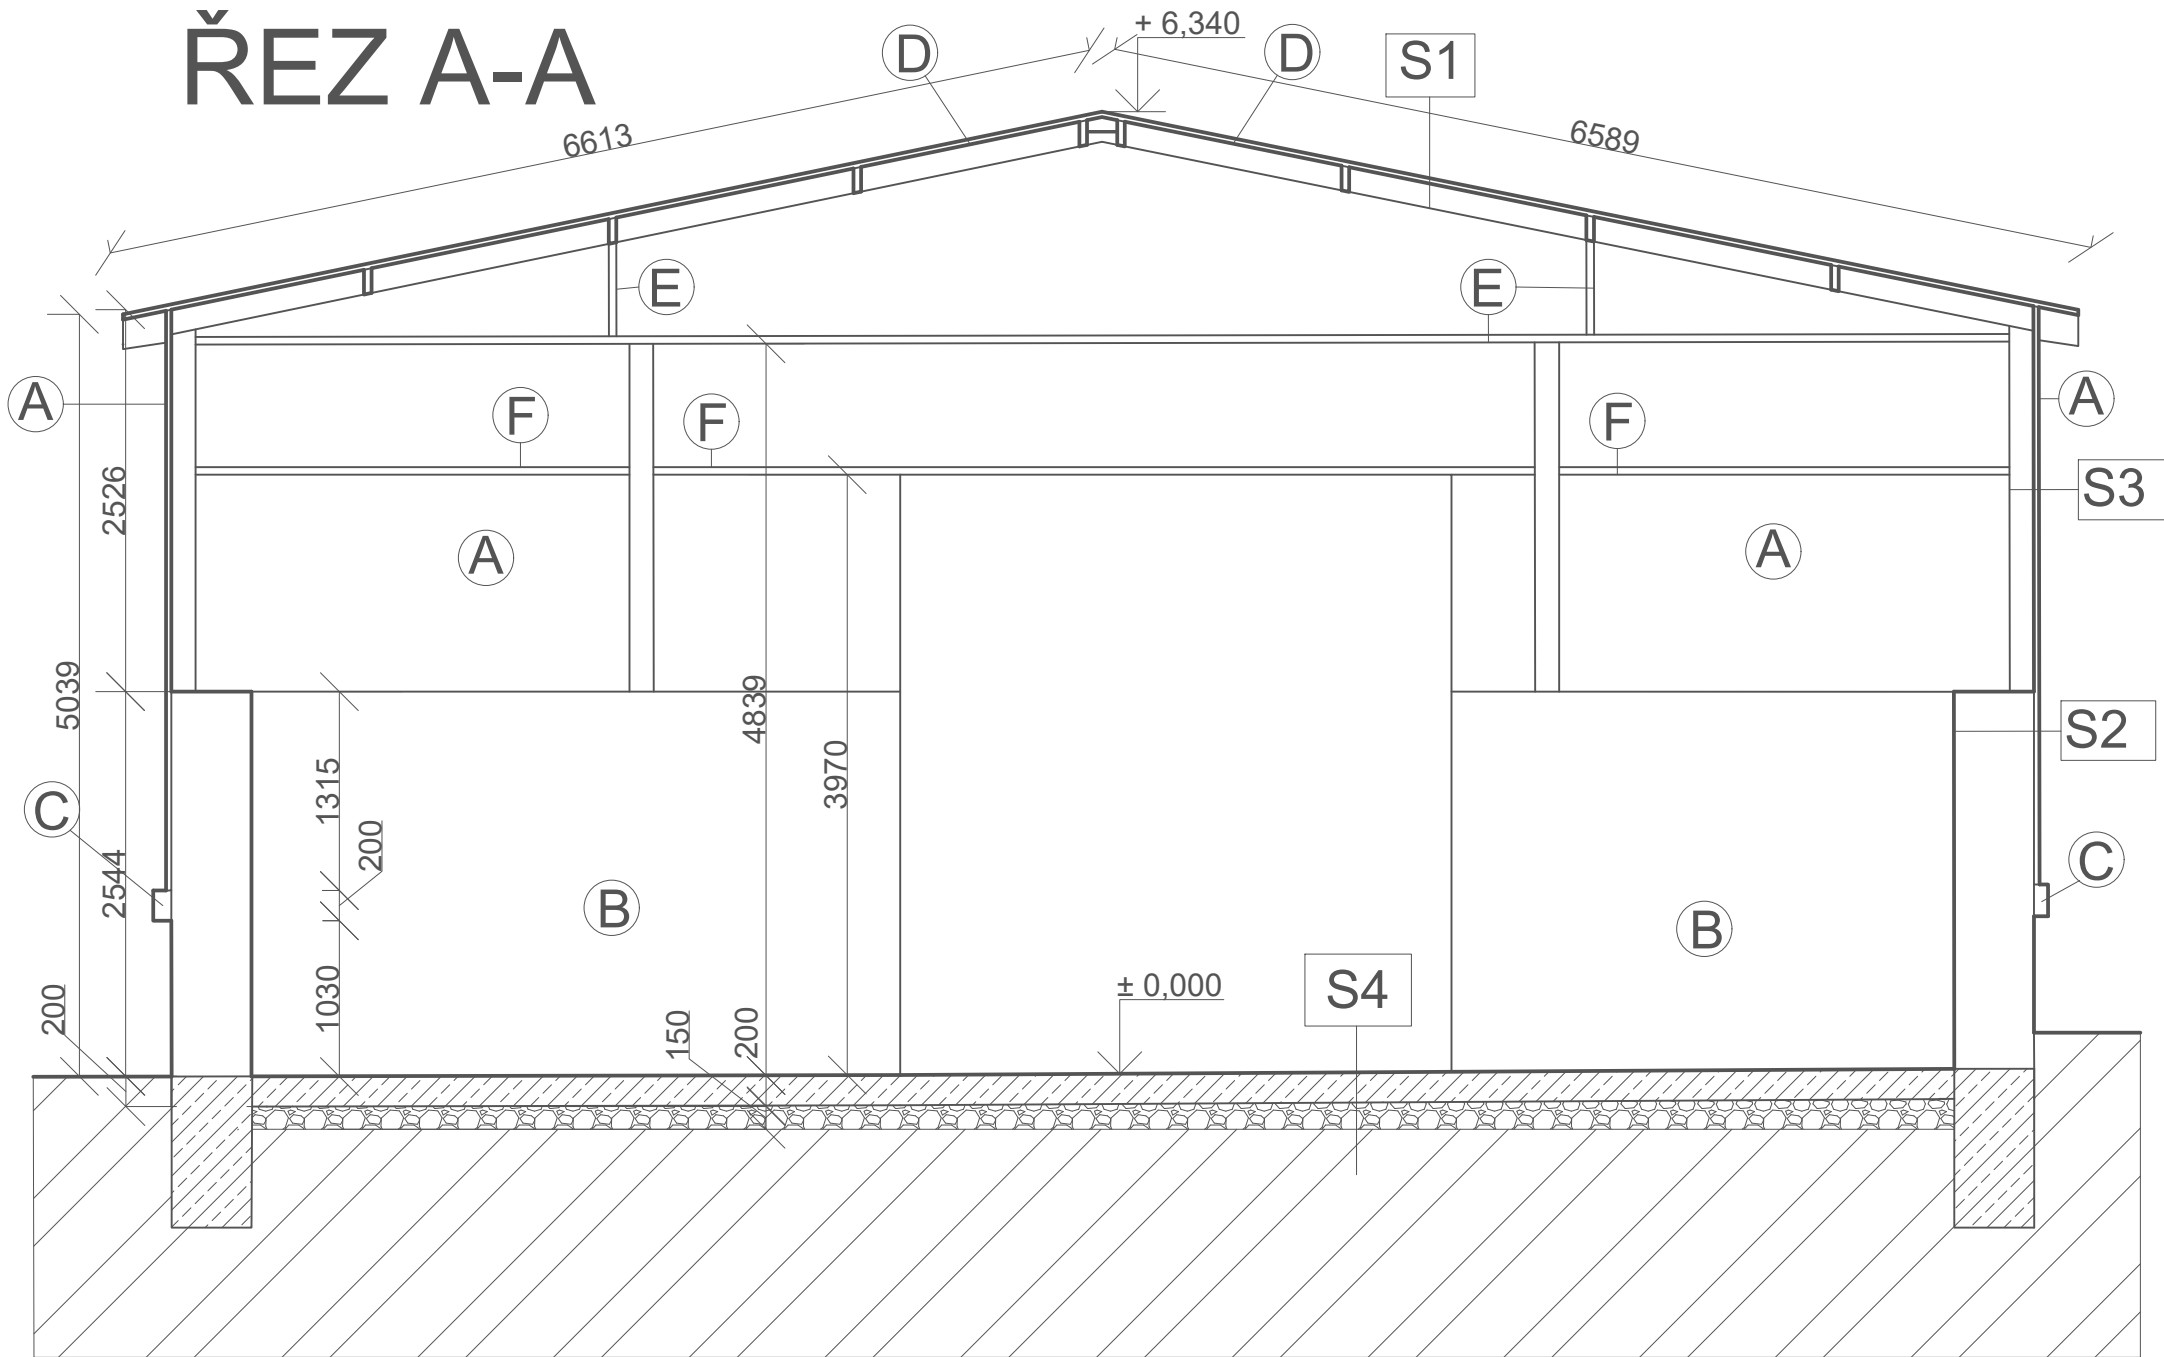

LEGENDA MATERIÁLŮ

	CIHLA PLNÁ CEMENTOVÁ
	BETON PROSTÝ
	ŠTĚRK FRAKCE 16/36
	ROSTLÝ TERÉN

POZNÁMKY

EL - Skříňka elektrického rozvodu vezděná
S1 - Stávající nosná konstrukce - ocelový sloup čtvercového průřezu, 160x160x5000 mm - 14ks.
Na objektu se nachází 2 venkovní lampy.
Nosnou konstrukci střechy je tvořena ocelovými vazníky - 8ks.
Plášť střechy se skládá z ocelových latí, zavětrování a vlnitého plechu.
Vjezdová vrata do haly jsou v současné době vysazena.
Okna jsou plechová.
Je uvažováno s objektem uloženým na betonové desce o tloušťce 200 mm se štěrkovým podkladem tloušťky 150 mm.
Základy uvažujeme do hloubky 1000 mm pod úroveň terénu.
Při provádění demolic budou dodržovány zásady bezpečnosti a ochrany zdraví při práci na staveništi.
Odstranění bude realizováno odbornou firmou oprávněnou provádět demolic objektů dle platných předpisů.

LEGENDA POVRCHOVÝCH ÚPRAV

- Ⓐ VLNITÝ PLECH
Ⓑ OMÍTKA VÁPENNÁ BÍLÁ
Ⓒ OCELOVÝ PROFIL I200
Ⓓ STŘEŠNÍ KRYTINA Z VLNITÉHO PLECHU
Ⓔ OCELOVÁ STŘEŠNÍ KONSTRUKCE
Ⓕ OCELOVÁ KONSTRUKCE VYNÝŠEJÍCÍ STĚNY

VÝPIS SKLADEB

S1	VLNITÝ PLECH OCELOVÉ PROFILY	50 MM 160 MM
S2	VLNITÝ PLECH CIHLA PLNÁ	50 MM 500 MM
S3	VLNITÝ PLECH OCELOVÉ SLOUPY	50 MM 160 MM
S4	BETON PROSTÝ ŠTĚRK FRAKCE 16/32 ROSTLÝ TERÉN	200 MM 150 MM

TATO DOKUMENTACE SLOUŽÍ PRO ÚČELY ÚZEMNÍHO ŘÍZENÍ A STAVEBNÍHO ŘÍZENÍ
A NENAHRAZUJE DOKUMENTACI PRO PROVEDENÍ STAVBY

Hlavní projektant : Atelier Elzet, s.r.o. Nám. Františka Křížika 2840 39001 Tábor	Zodp. projektant: Ing. arch. Ladislav Zeman Hodětín 24 39165 Bechyně ČKAIT 0102610	Vypracoval : Ing. Lukáš Petr Ke Chlumu 275, 390 03 Tábor	ATELIER ELZET www.atelierelzet.cz	
Investor: KSÚS Středočeského kraje, Zborovská 81/11, 150 21 Praha 5 - Smíchov			Číslo zak. :	Paré :
Místo stavby: k.ú. Slaný, parc. st. 2924, 391/2			Datum :	leden 2024
Akce: Demolice stávající haly na sůl Slaný			Stupeň :	Demolice
Část projektu:			Ozn. části :	D.1.1.
Obsah: Řez A-A			Měřítko :	1:50
			Č. výkresu :	D.1.1.3