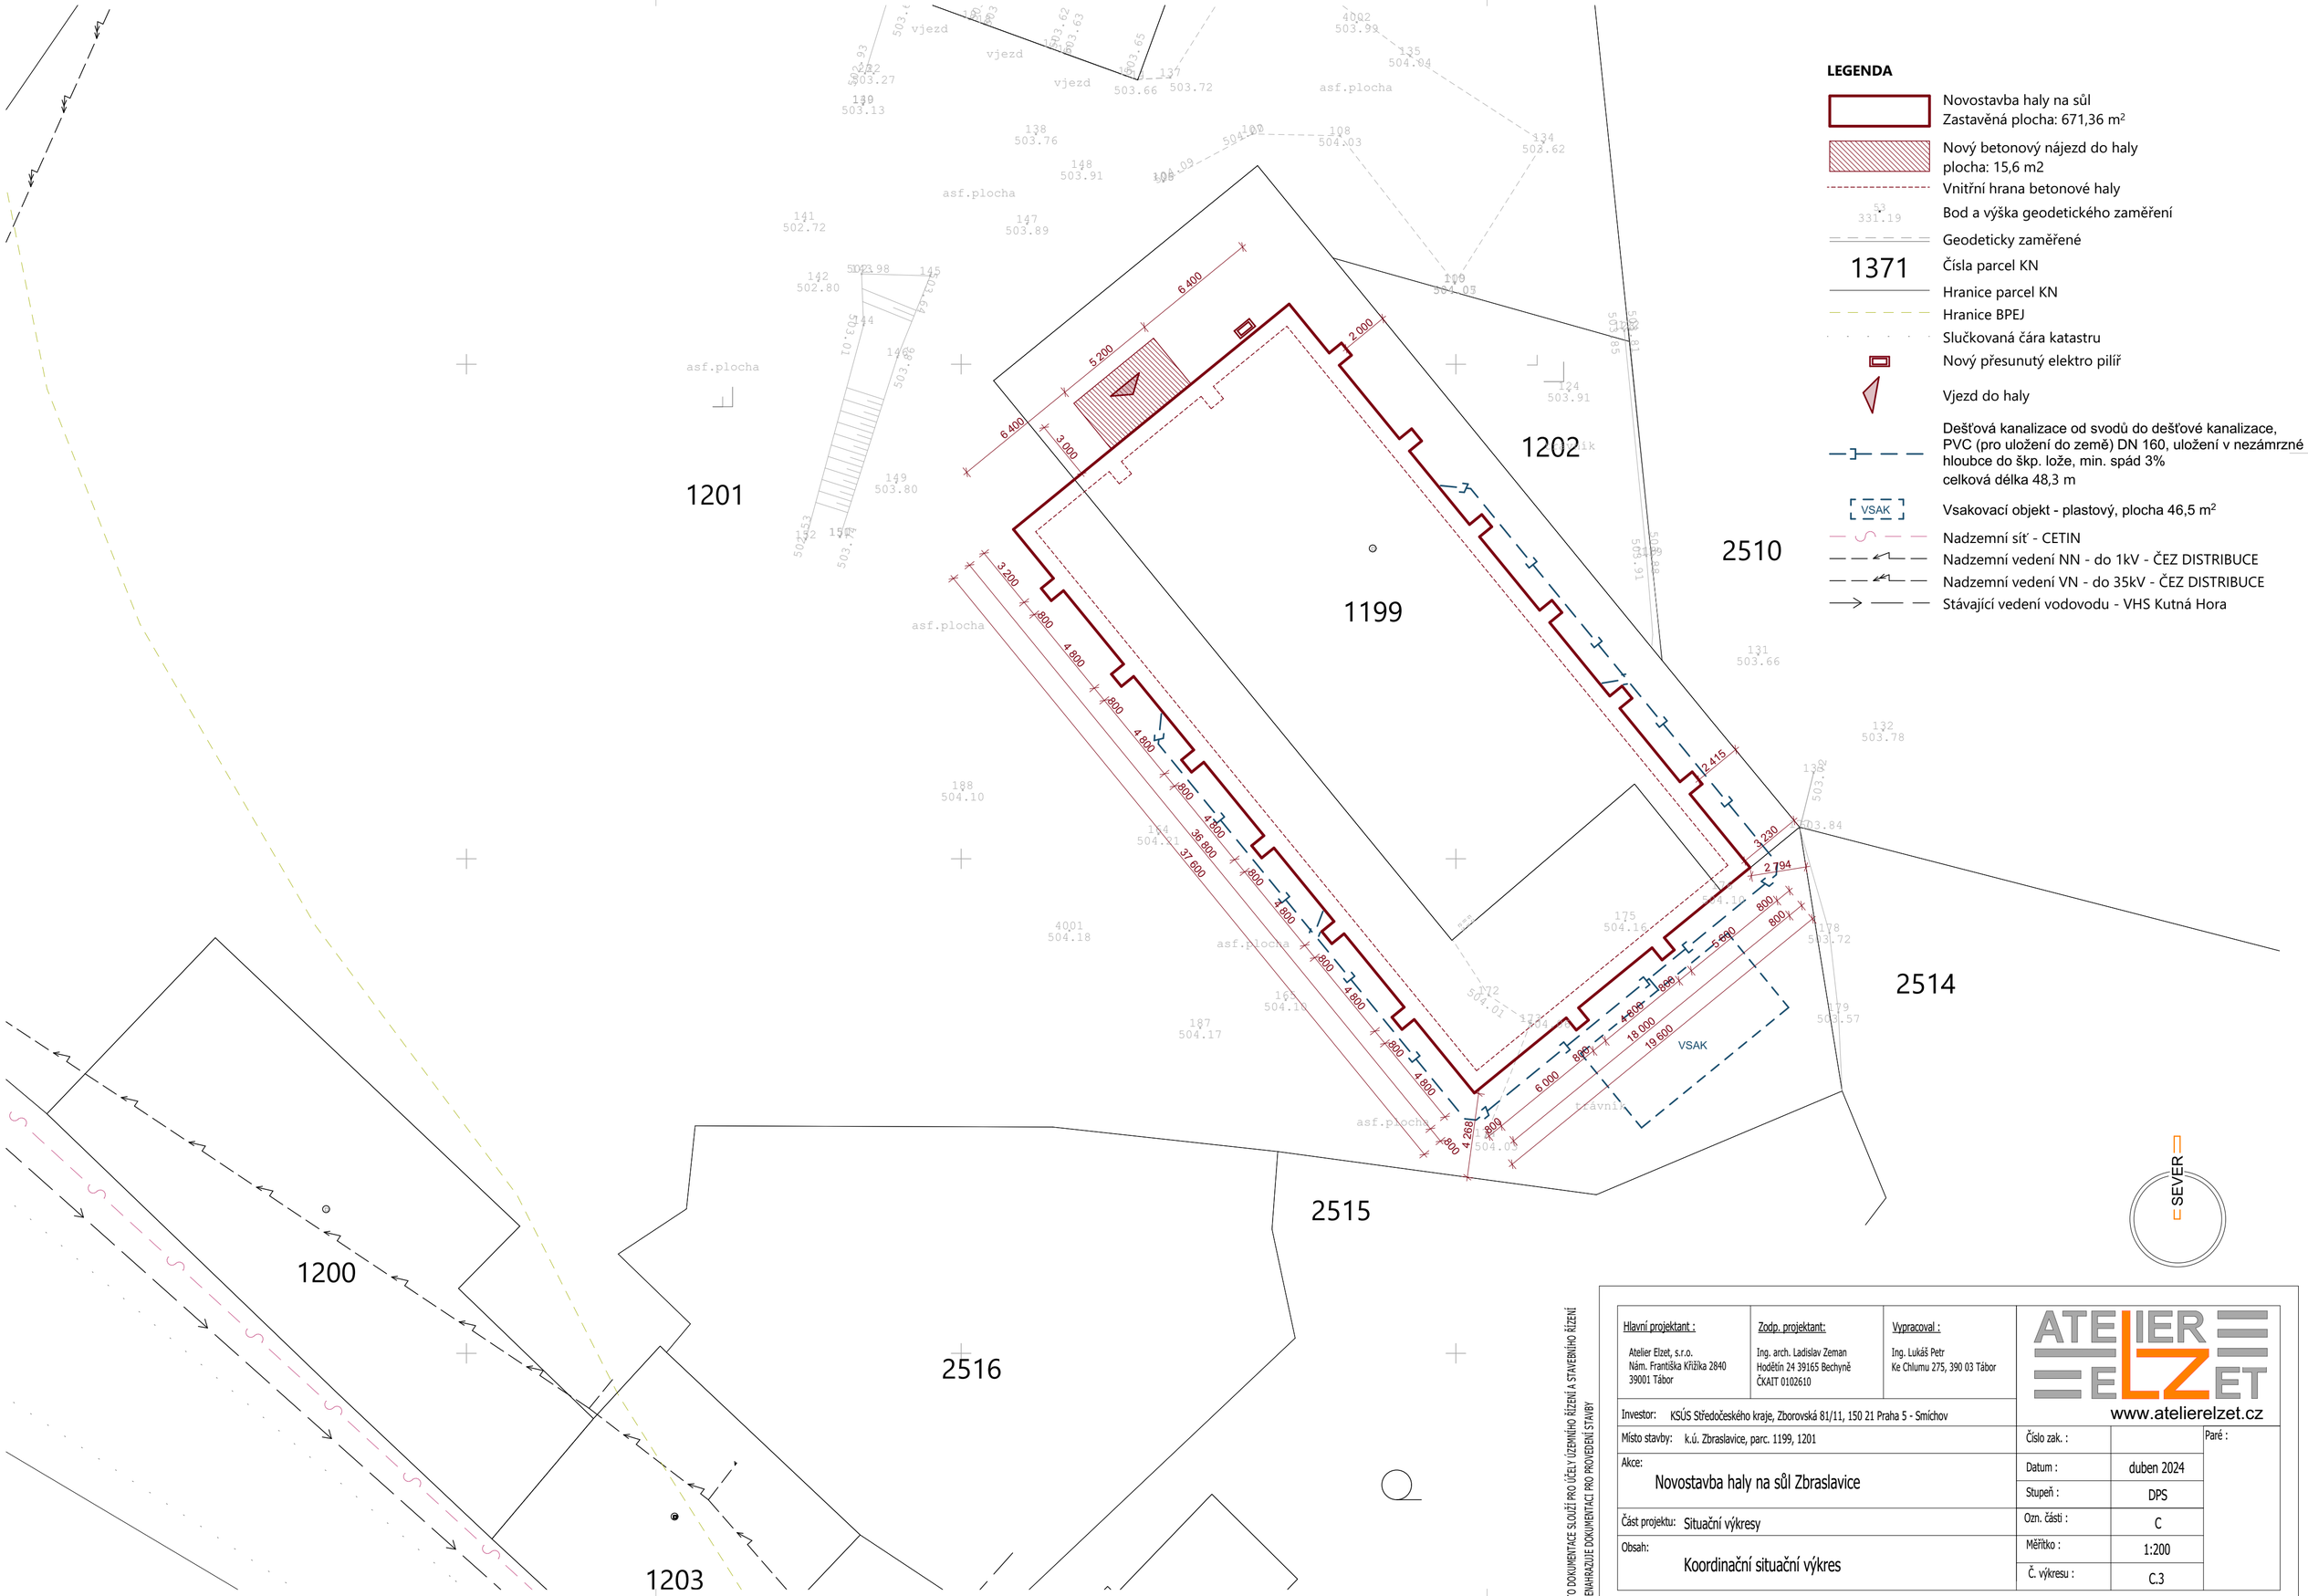

LEGENDA

- Novostavba haly na sůl
  Zastavěná plocha: 671,36 m²
- Nový betonový nájezd do haly
  plocha: 15,6 m2
- Vnitřní hrana betonové haly
- Bod a výška geodetického zaměření
- Geodeticky zaměřené
- 1371 Čísla parcel KN
- Hranice parcel KN
- Hranice BPEJ
- Slučkovaná čára katastru
- Nový přesunutý elektro pilíř
- Vjezd do haly
- Dešťová kanalizace od svodů do dešťové kanalizace, PVC (pro uložení do země) DN 160, uložení v nezámrzné hloubce do škp. lože, min. spád 3%
  celková délka 48,3 m
- VSAK Vsakovací objekt - plastový, plocha 46,5 m²
- Nadzemní síť - CETIN
- Nadzemní vedení NN - do 1kV - ČEZ DISTRIBUCE
- Nadzemní vedení VN - do 35kV - ČEZ DISTRIBUCE
- Stávající vedení vodovodu - VHS Kutná Hora

TATO DOKUMENTACE SLOUŽÍ PRO ÚČELY ÚZEMNÍHO ŘÍZENÍ A STAVEBNÍHO ŘÍZENÍ A NEMAHRAZUJE DOKUMENTACI PRO PROVEDENÍ STAVBY

Hlavní projektant : Atelier Elzet, s.r.o. Nám. Františka Křižíka 2840 39001 Tábor	Zodp. projektant: Ing. arch. Ladislav Zeman Hodětín 24 39165 Bechyně ČKAIT 0102610	Vypracoval : Ing. Lukáš Petr Ke Chlumu 275, 390 03 Tábor	ATELIER ELZET www.atelierelzet.cz
Investor: KSÚS Středočeského kraje, Zborovská 81/11, 150 21 Praha 5 - Smíchov			
Místo stavby: k.ú. Zbraslavice, parc. 1199, 1201		Číslo zak. :	Paré :
Akce: Novostavba haly na sůl Zbraslavice		Datum : duben 2024	
		Stupeň : DPS	
Část projektu: Situační výkresy		Ozn. části : C	
Obsah: Koordinační situační výkres		Měřítko : 1:200	
		Č. výkresu : C.3	