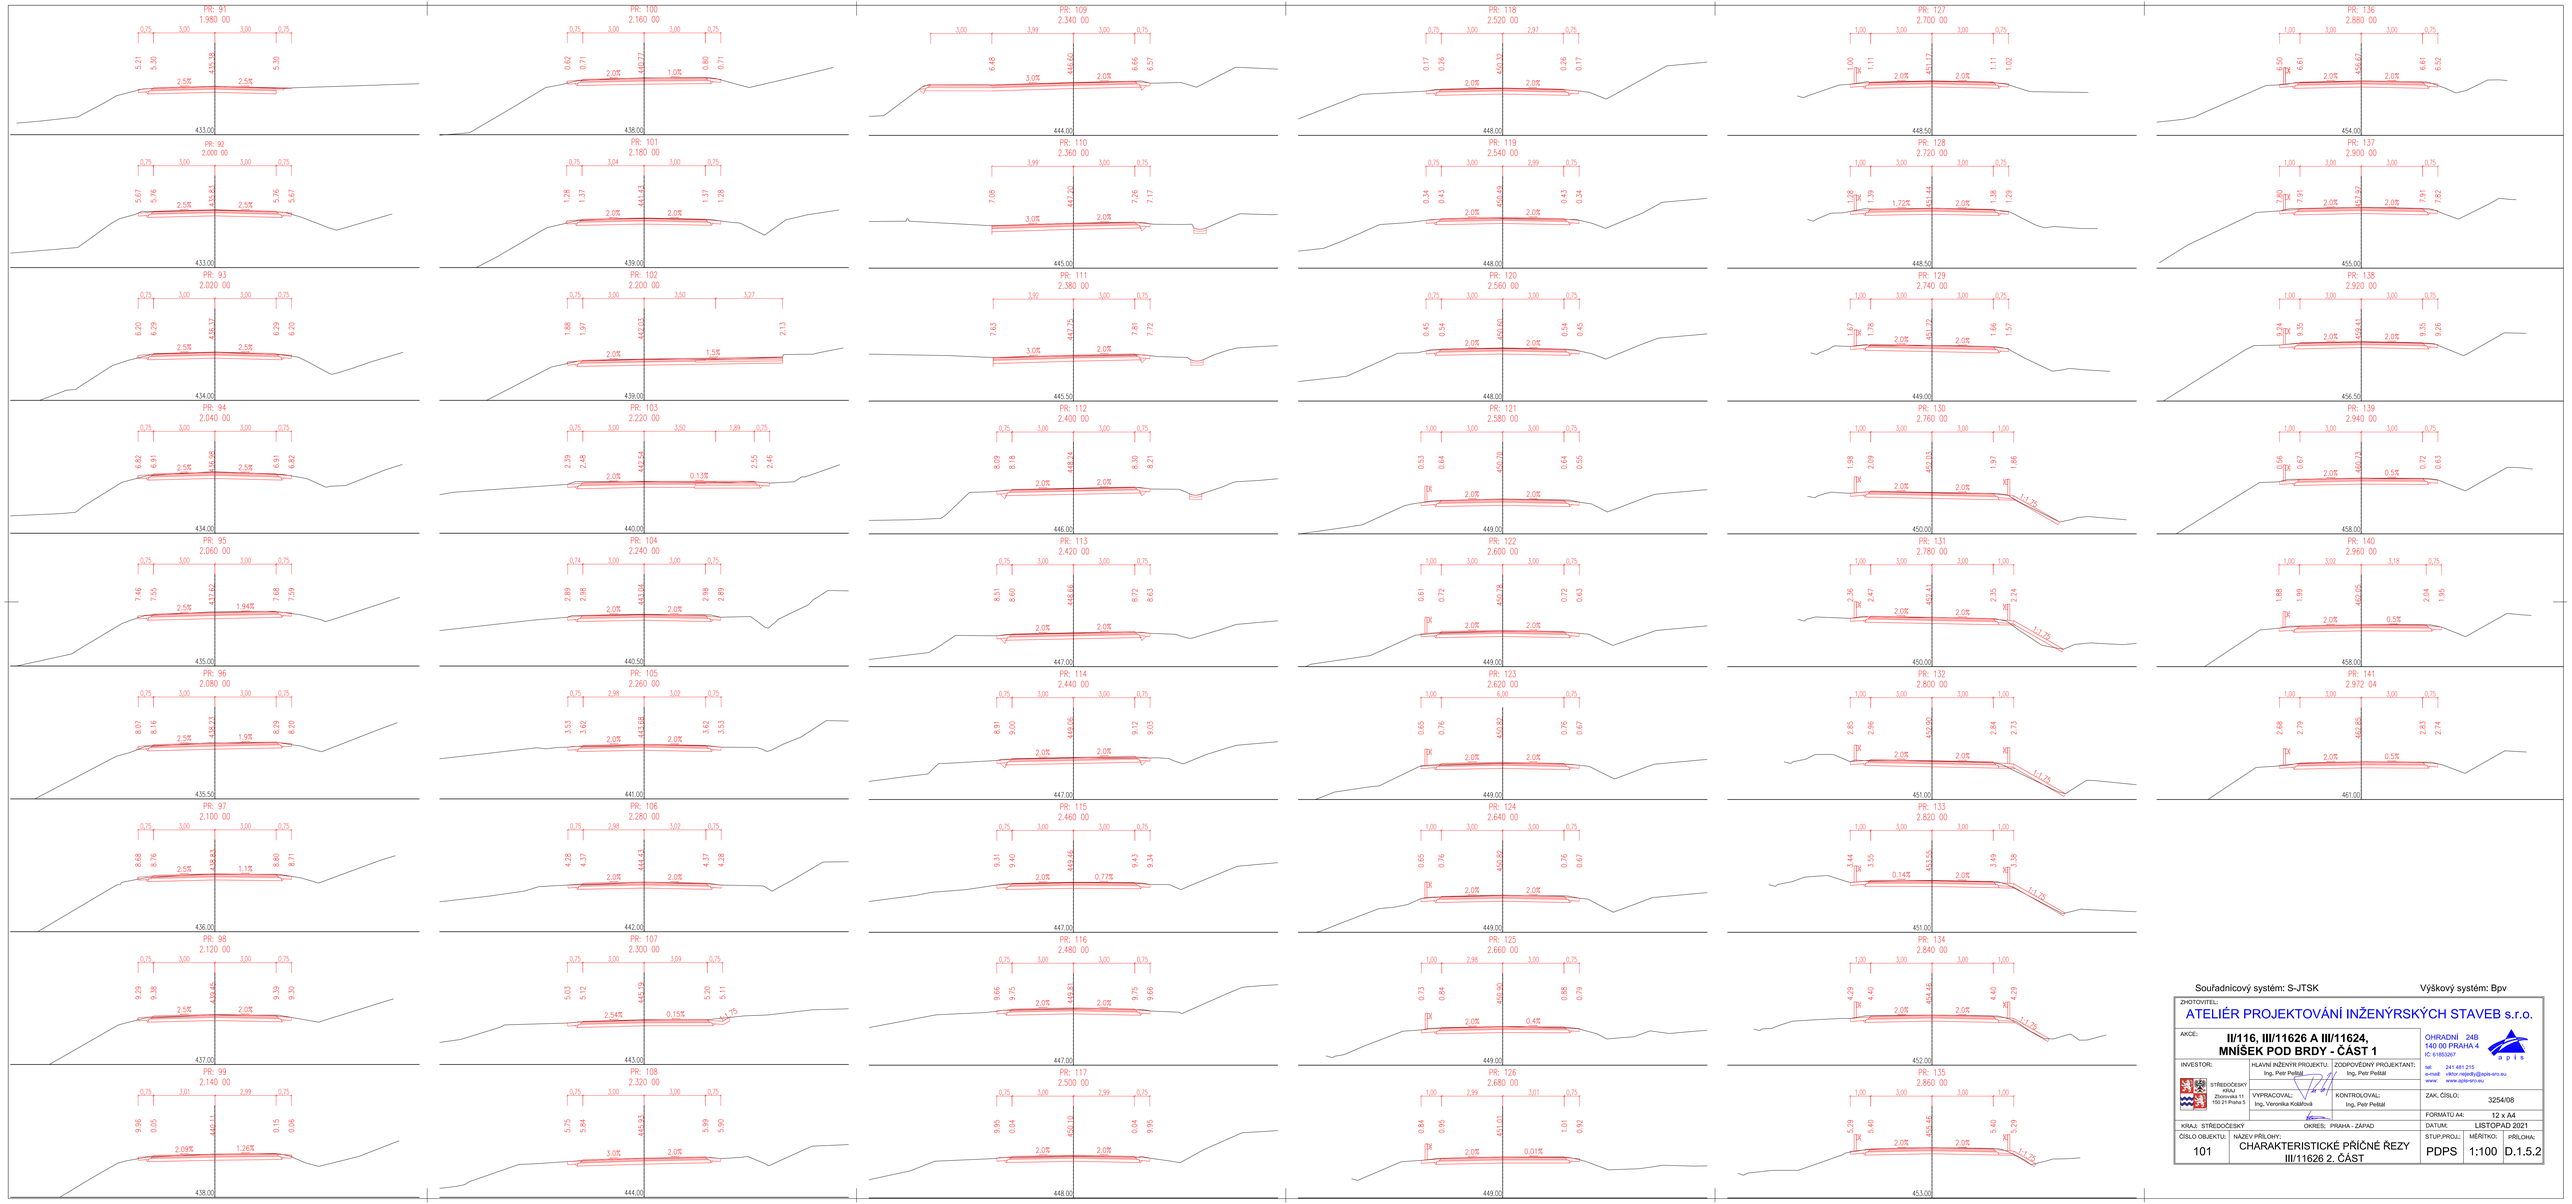

Souřadnicový systém: S-JTSK

Výškový systém: Bpv

ZHOTOVITEL:

ATELIÉR PROJEKTOVÁNÍ INŽENÝRSKÝCH STAVEB s.r.o.

AKCE: **II/116, III/11626 A III/11624, MNÍŠEK POD BRDY - ČÁST 1**

OHRADNÍ 24B
140 00 PRAHA 4
IČ: 61853267

apis

INVESTOR: STŘEDOČESKÝ KRAJ Zborovská 11 150 21 Praha 5

HLAVNÍ INŽENÝR PROJEKTU: Ing. Petr Peštál

ZODPOVĚDNÝ PROJEKTANT: Ing. Petr Peštál

VYPRACOVAL: Ing. Veronika Kolářová

KONTROLOVAL: Ing. Petr Peštál

tel: 241 481 215
e-mail: viktor.nejedly@apis-ero.eu
www: www.apis-ero.eu

ZAK. ČÍSLO: 3254/08

FORMÁTO A4: 12 x A4

KRAJ: STŘEDOČESKÝ

OKRES: PRAHA - ZÁPAD

DATUM: LISTOPAD 2021

ČÍSLO OBJEKTU: 101

NÁZEV PŘÍLOHY: CHARAKTERISTICKÉ PŘÍČNÉ ŘEZY III/11626 2. ČÁST

STUP.PROJ.: PDPS

MĚŘÍTKO: 1:100

PŘÍLOHA: D.1.5.2