

Předmět **Vyjádření k existenci inženýrských sítí**

Odesílatel <posta@obecbojanovice.cz>

Adresát <havlickova@ahgeo.cz>

Datum 2019-11-25 10:01

- vodovod_1.pdf (12 KB)
- vodovod_2.pdf (15 KB)
- Bojanovice_vodovod.txt (548 B)

Bc. Blanka Havlíčková
Slatina 151
410 02 Lovosice


Dobrý den.


Na základě Vaší žádosti o vyjádření a poskytnutí podkladů z hlediska stávajících inženýrských sítí na katastrálním území obce Bojanovice, okr. Praha-západ, pro účely rekonstrukce, dopravního značení a odvodnění silnice III/2021 a III/1024, Vám v příloze zasílám zakreslení stávajícího vodovodního řadu, který přímo v obci Bojanovice 2x protíná zájmovou silnici.

Žádné jiné inženýrské sítě ve správě či majetku obce se nenacházejí.

S pozdravem

Mgr.Bc. Václav Branný
starosta obce Bojanovice
tel: 607752741
mail: *posta@obecbojanovice.cz*

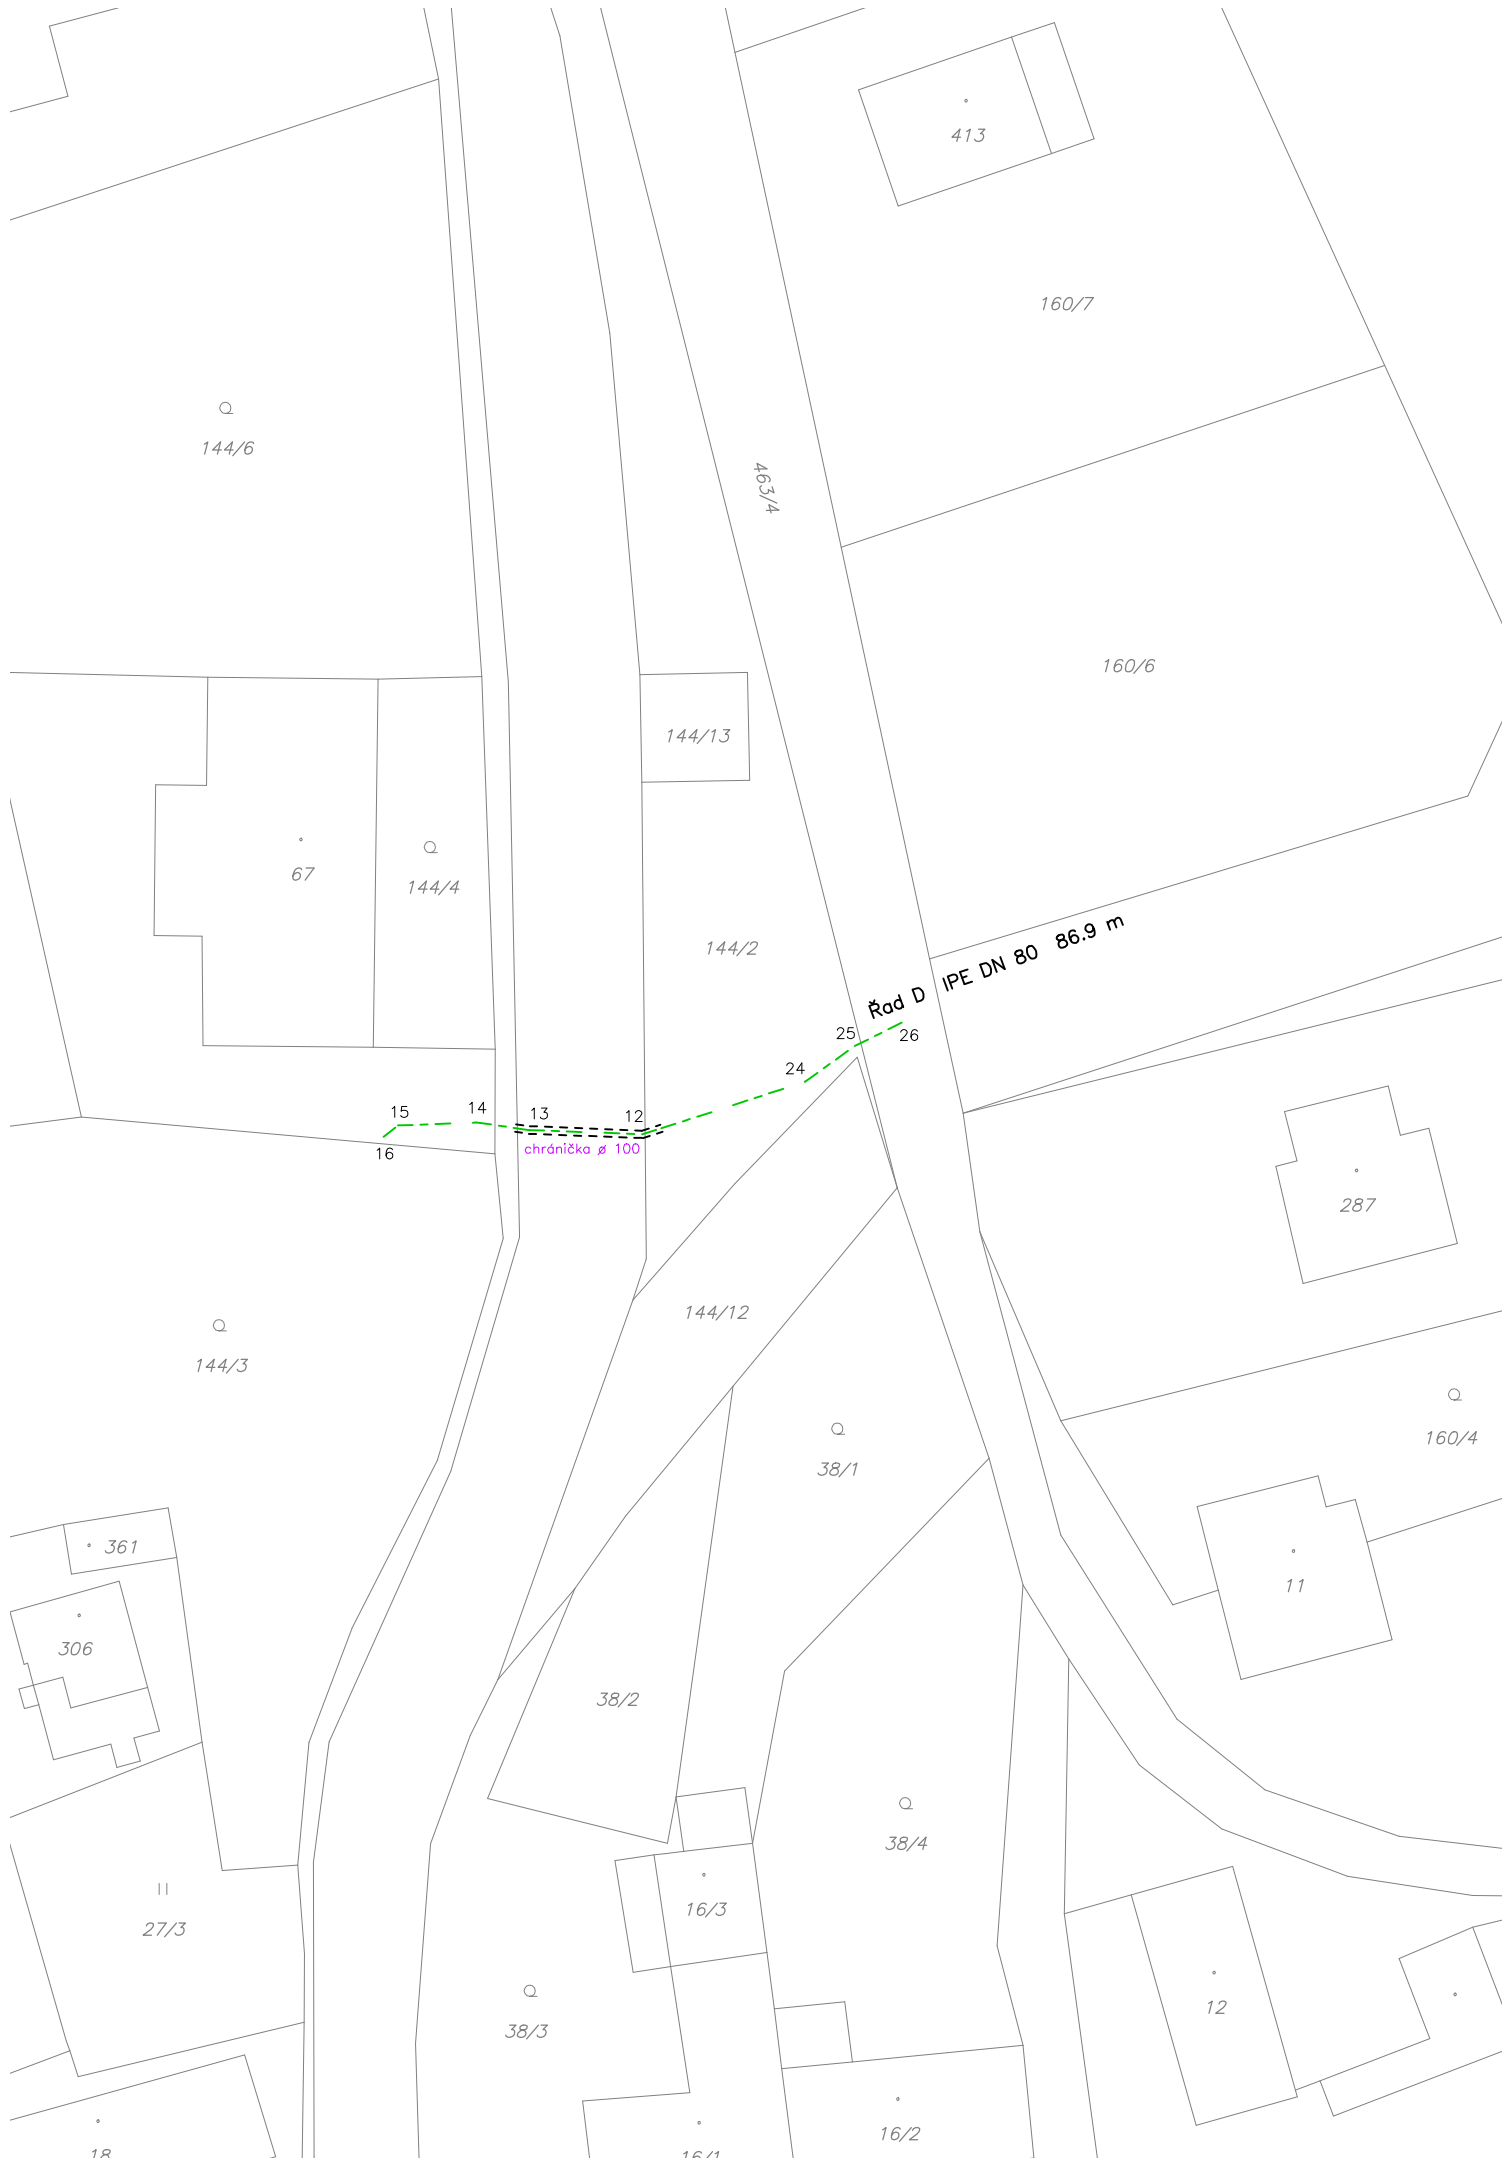

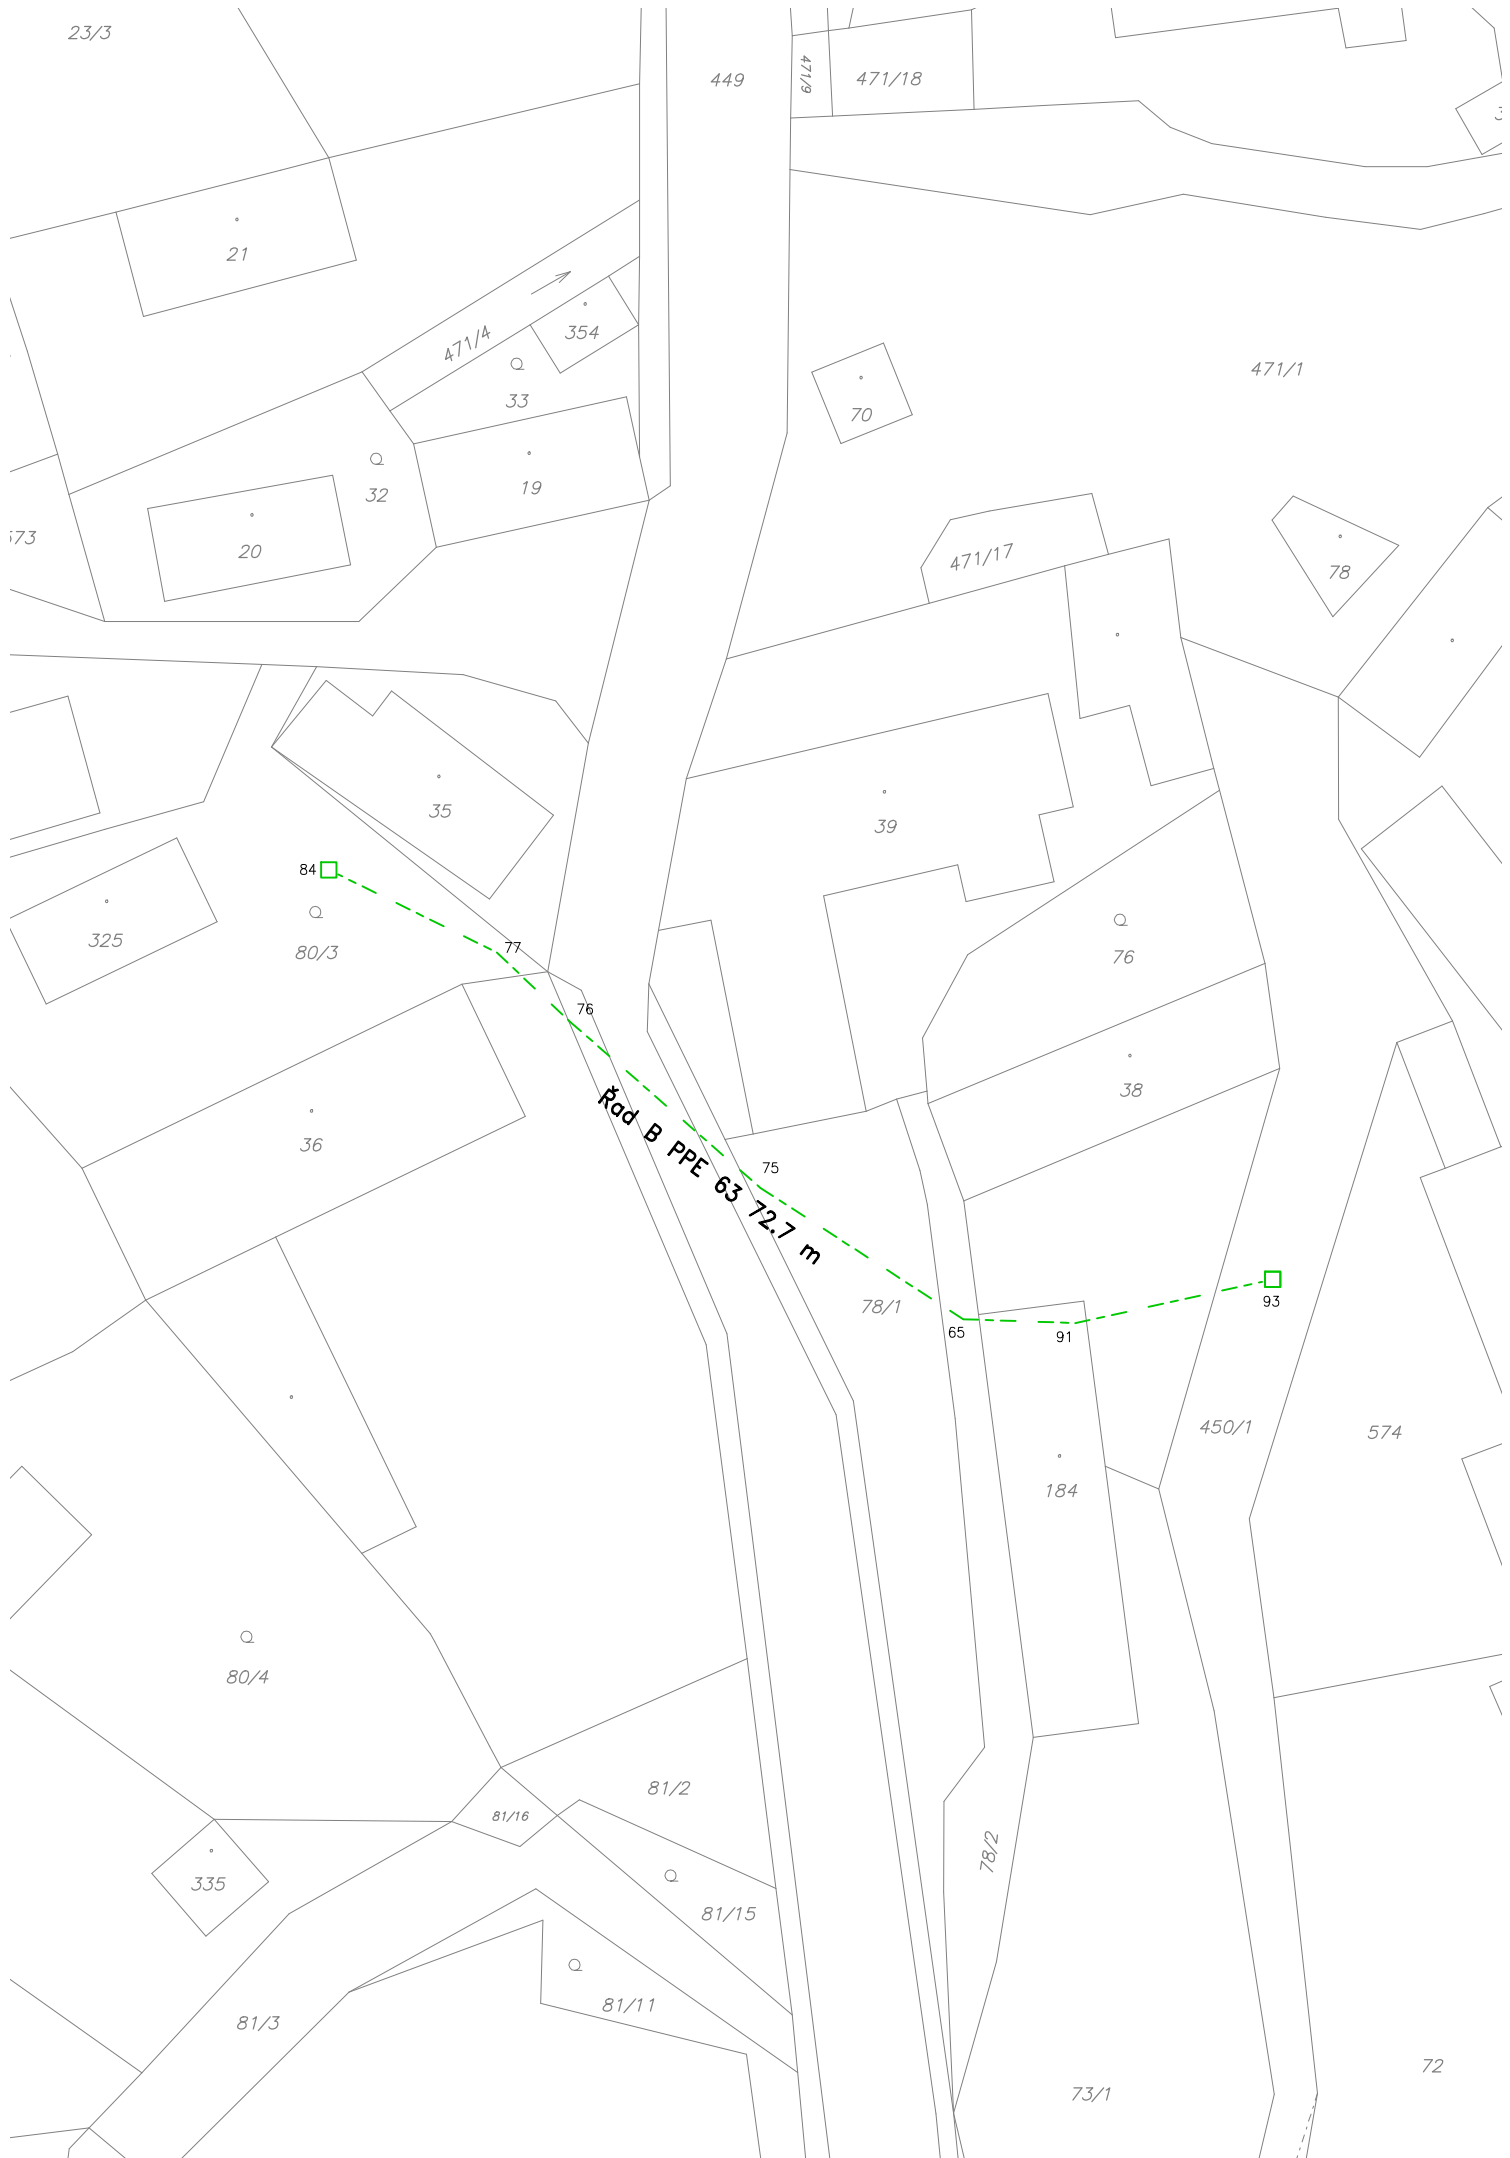

12	751242.33	1067856.02	360.68
13	751249.83	1067855.73	360.82
14	751253.33	1067855.23	361.37
15	751258.55	1067855.42	361.89
16	751259.50	1067856.19	361.98
24	751231.51	1067852.51	359.93
25	751228.23	1067850.16	359.96
26	751224.77	1067848.44	359.94
65	751242.70	1068061.04	363.37
75	751256.16	1068052.34	360.94
76	751268.80	1068041.31	360.22
77	751273.64	1068036.72	360.55
84	751284.79	1068031.24	361.89
91	751235.26	1068061.28	359.16
93	751222.15	1068058.38	358.45