




PŮDORYS

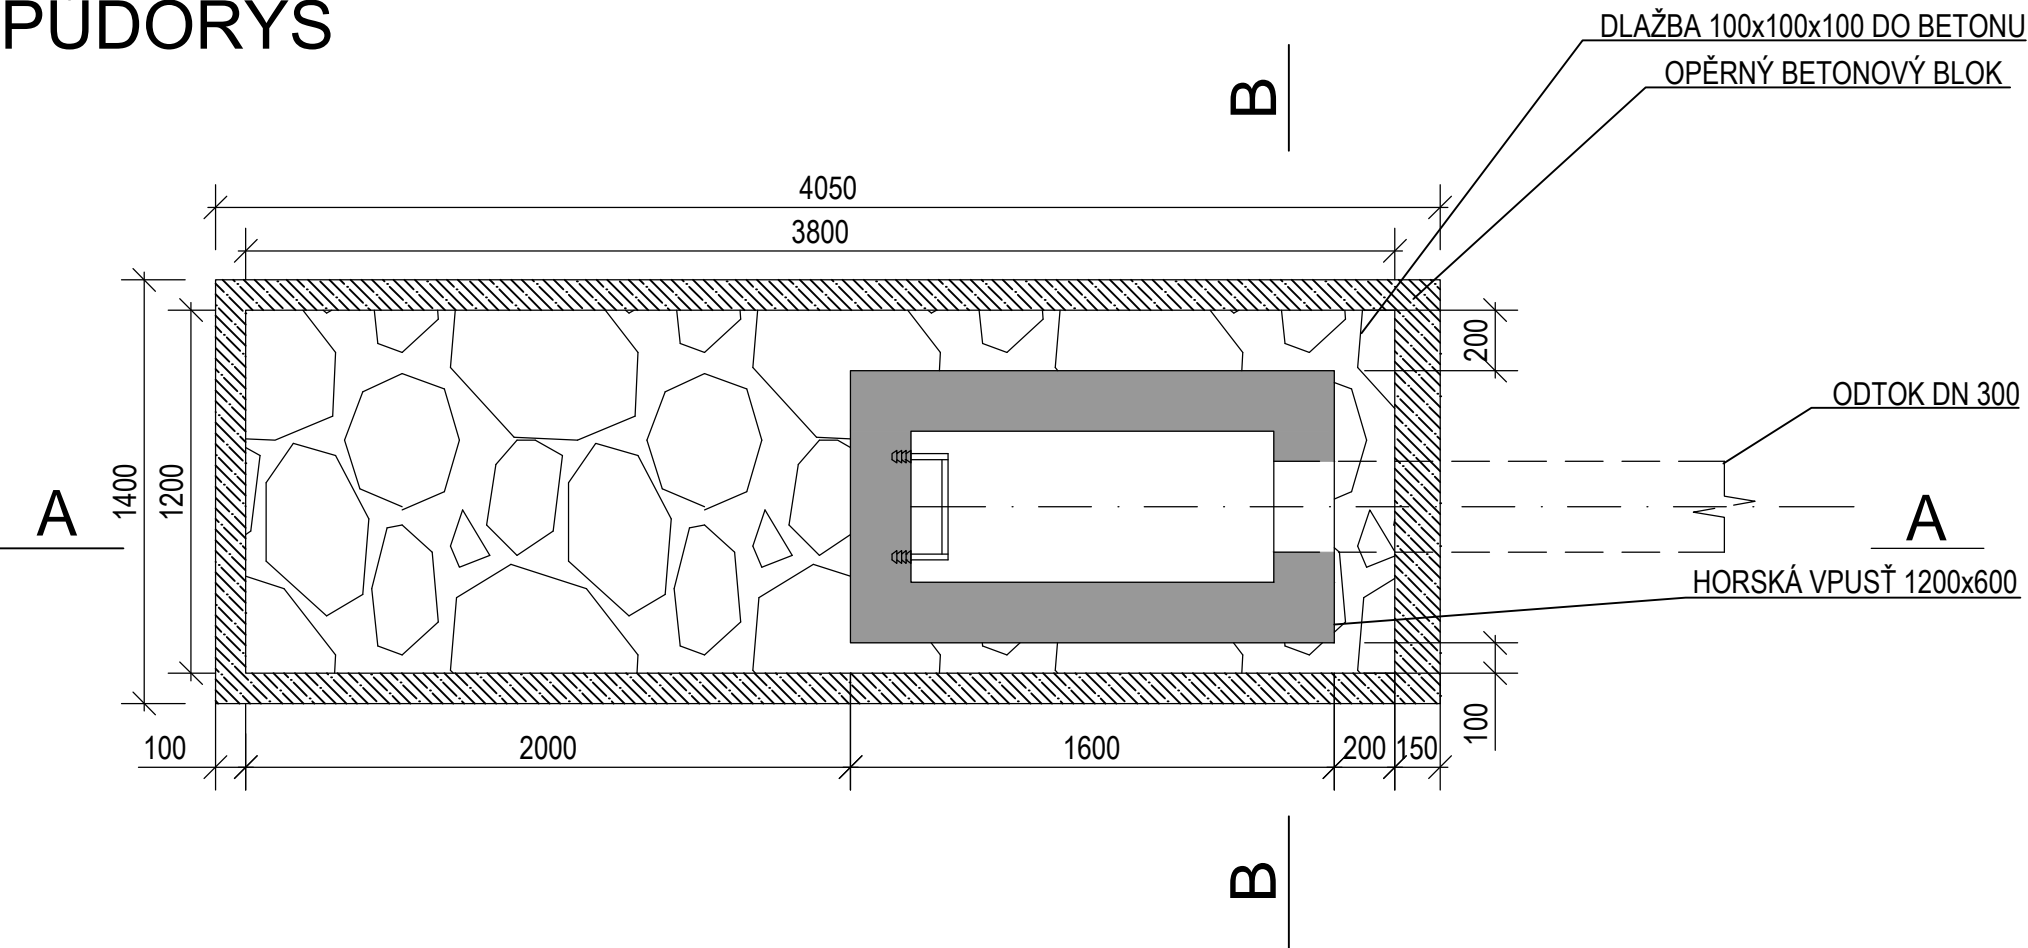

ŘEZ B - B

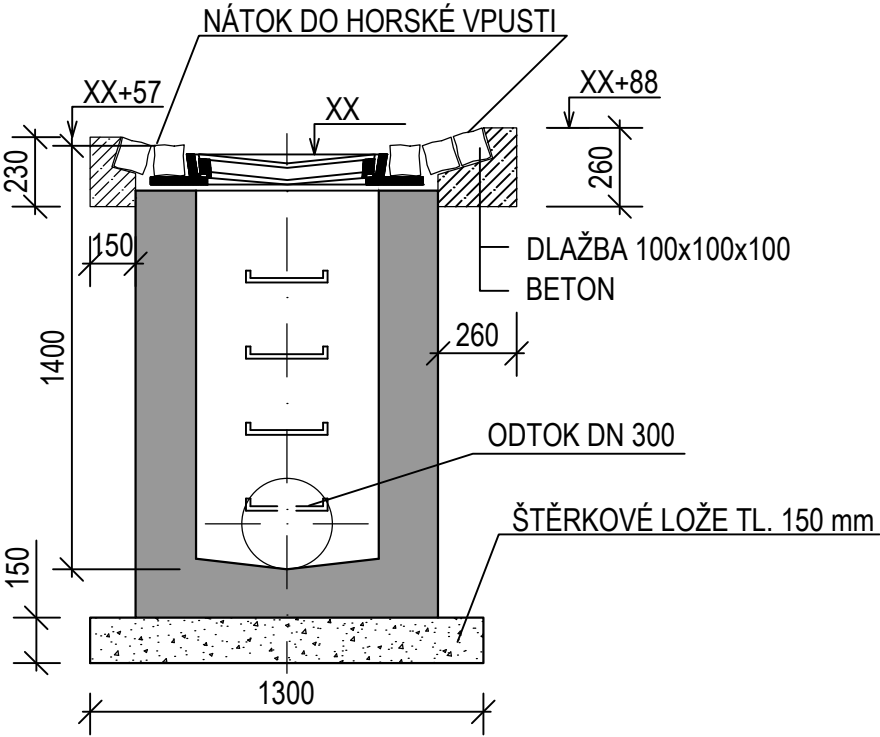

ŘEZ A - A

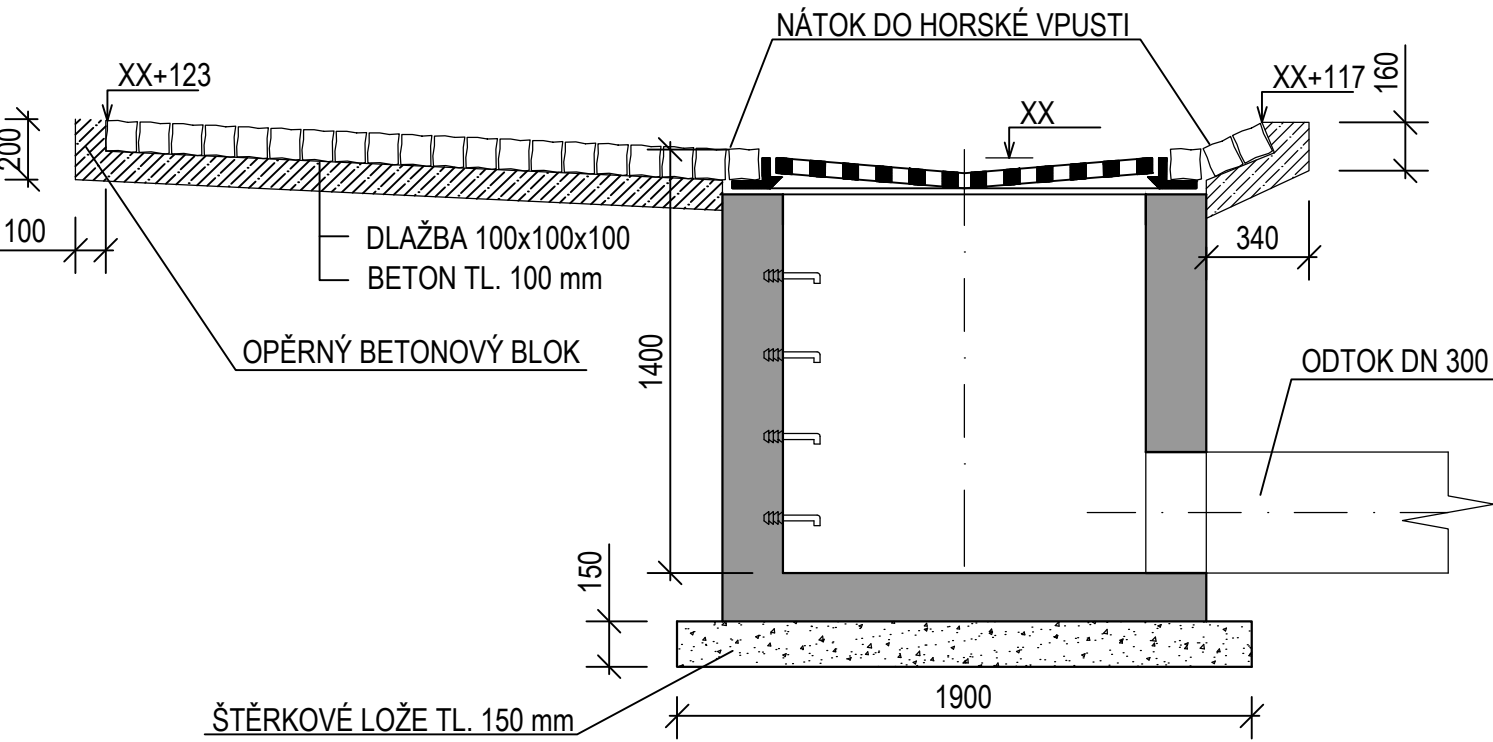

D

AKCE

III/1021 a III/1024 Hvozdnice - Bratřínov

OBJEDNATEL PD



Středočeský kraj

Středočeský kraj
Zborovská 11
150 21 Praha 5
IČ 70891095

SOUŘADNICOVÝ SYSTÉM S-JTSK VÝŠKOVÝ SYSTÉM Bpv

ZHOTOVITEL PD



atelierpromika
projektová činnost v dopravě

Atelier PROMIKA s.r.o.
Muchova 9/223, 160 00 Praha 6
tel.: +420 233 081 261 e-mail: promika@promika.cz
IČ 26080273

VYPRACOVAL	Jan Kolinský	HLAVNÍ INŽENÝR PROJEKTU	Ing. Tomáš Roztočil
ODPOVĚDNÝ PROJEKTANT	Ing. Josef Chmelka	TECHNICKÁ KONTROLA	Ing. Petr Macek

AKCE

III/1021 a III/1024 Hvozdnice - Bratřínov

ČÁST

D. DOKUMENTACE OBJEKTŮ

PŘÍLOHA

SO 104 ZATRUBNĚNÍ PŘÍKOPU U OÚ BOJANOVICE

HORSKÁ VPUŠŤ

STUPEŇ	DSP/PDPS	DATUM	07/2020	MĚŘÍTKO	1:25	FORMÁT	2xA4
--------	----------	-------	---------	---------	------	--------	------