SITUACE DZ, DÍL 7 M 1:1000

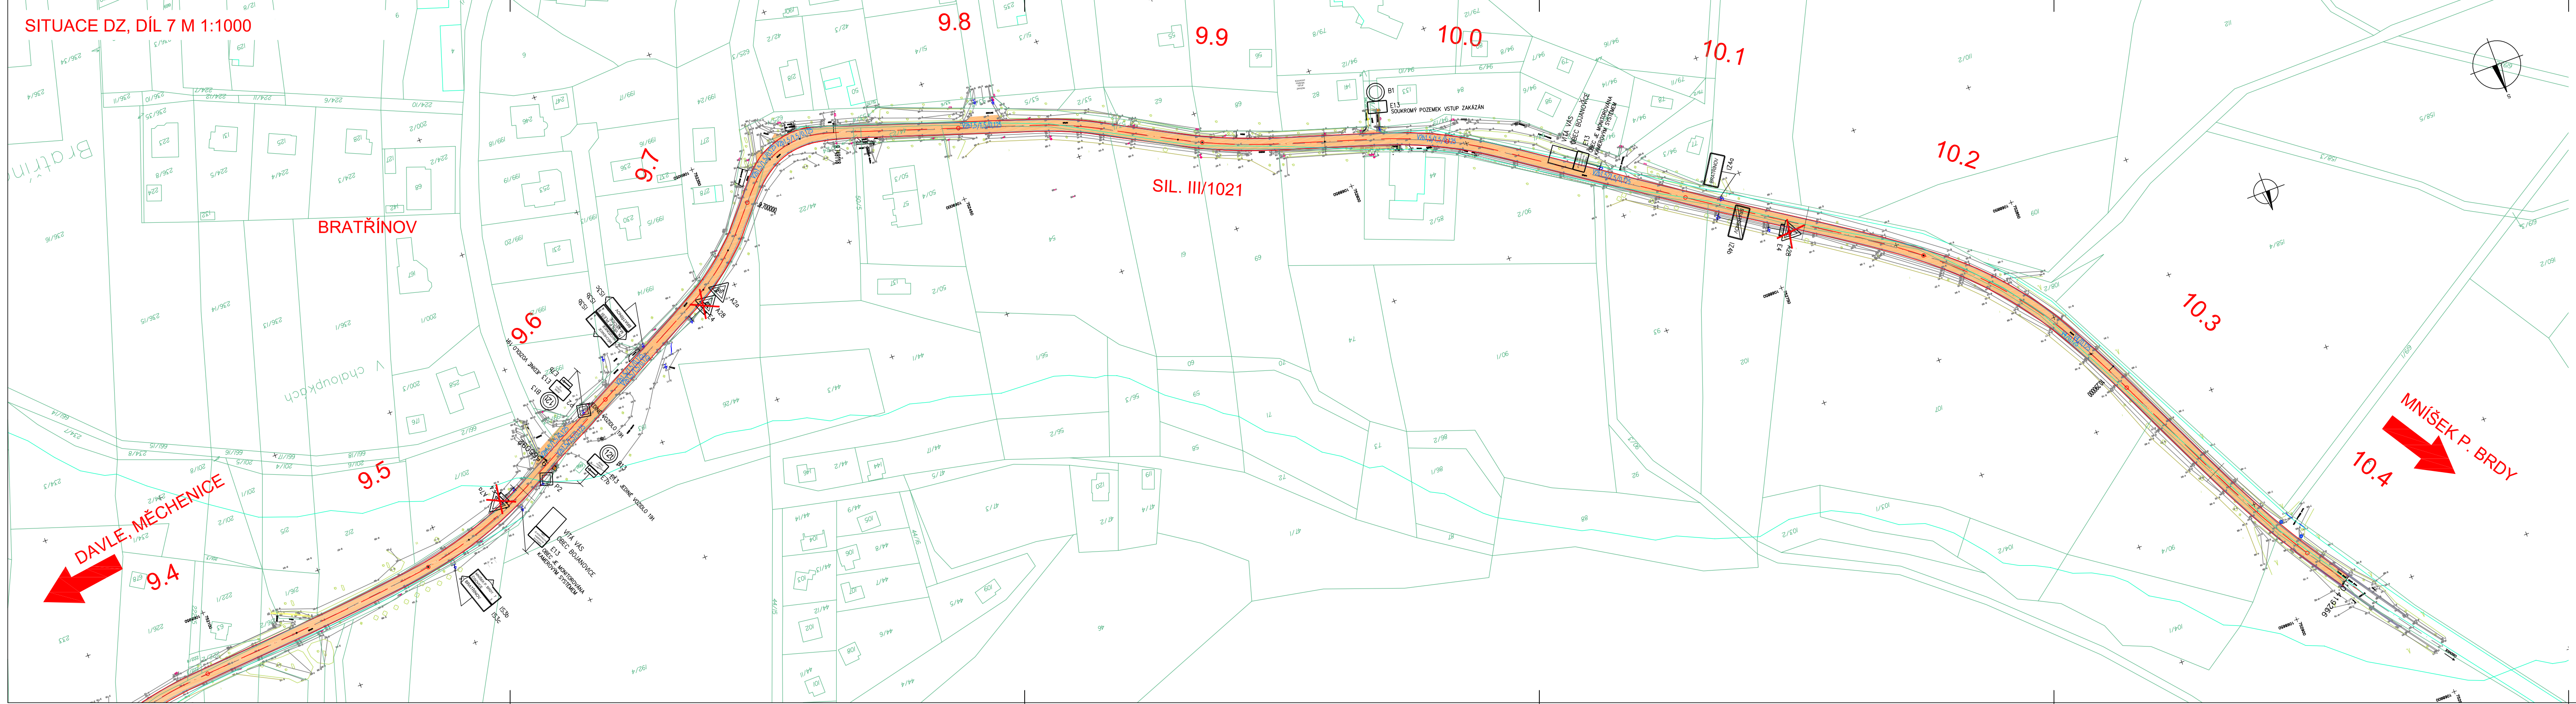

LEGENDA:

🟧	VOZOVKA–OPRAVA
	KATASTRÁLNÍ MAPA
	ROZHRANÍ KATASTRÁLNÍCH ÚZEMÍ
▤	GEODETICKÉ ZAMĚŘENÍ
▽ P4	SVISLÉ DOPRAVNÍ ZNAČENÍ STÁVAJÍCÍ
▽ P4	SVISLÉ DOPRAVNÍ ZNAČENÍ STÁVAJÍCÍ–RUŠENÉ
▽ P4	SVISLÉ DOPRAVNÍ ZNAČENÍ STÁVAJÍCÍ–NÁVRH
—	VODOROVNÉ DOPRAVNÍ ZNAČENÍ STÁVAJÍCÍ
V4/0,25	VODOROVNÉ DOPRAVNÍ ZNAČENÍ–NÁVRH
○ Z11c,d	SMĚROVÝ SLOUPEK "ČERVENÝ"– NÁVRH (V SOULADU S TP 58)

D

AKCE

III/1021 a III/1024 Hvozdnice - Bratřínov

OBJEDNATEL PD

Středočeský kraj
Zborovská 11
150 21 Praha 5
IČ 70891095

SOUŘADNICOVÝ SYSTÉM S-JTSK VÝŠKOVÝ SYSTÉM Bpv

ZHOTOVITEL PD

atelierpromika
projektová činnost v dopravě

Atelier PROMIKA s.r.o.
Muchova 9/223, 160 00 Praha 6
tel.: +420 233 081 261 e-mail: promika@promika.cz
IČ 26080273

VYPRACOVAL	Ing. Jiří Ctibor	HLAVNÍ INŽENÝR PROJEKTU	Ing. Tomáš Roztočil
ODPOVĚDNÝ PROJEKTANT	Ing. Tomáš Roztočil	TECHNICKÁ KONTROLA	Ing. Petr Macek

AKCE
III/1021 a III/1024 Hvozdnice - Bratřínov

ČÁST
D. DOKUMENTACE OBJEKTŮ

PŘÍLOHA
SO 190 STÁLÉ DOPRAVNÍ ZNAČENÍ

SITUACE DZ - 7.ČÁST

ČÁST D.3
Č. PŘÍLOHY 2.7
Č. PARÉ

STUPEŇ	DSP/PDPS	DATUM	04/2020	MĚŘÍTKO	1:1000	FORMÁT	7xA4

© návrh řešení obsažený ve výkresové a textové části je předmětem ochrany dle autorského zákona