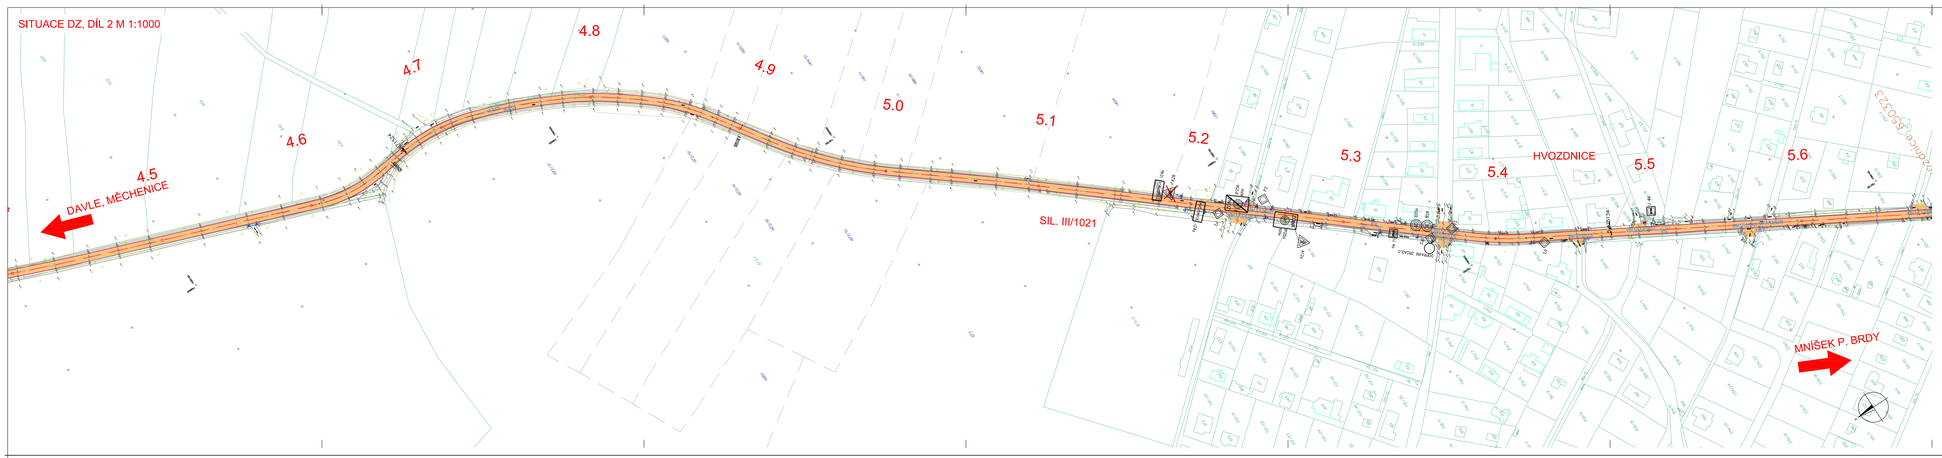

LEGENDA:

- VOZOVKA–OPRAVA
- KATASTRÁLNÍ MAPA
- ROZHRANÍ KATASTRÁLNÍCH ÚZEMÍ
- GEODETICKÉ ZAMĚŘENÍ
- SVISLÉ DOPRAVNÍ ZNAČENÍ STÁVAJÍCÍ
- SVISLÉ DOPRAVNÍ ZNAČENÍ STÁVAJÍCÍ–RUŠENÉ
- SVISLÉ DOPRAVNÍ ZNAČENÍ STÁVAJÍCÍ–NÁVRH
- VODOROVNÉ DOPRAVNÍ ZNAČENÍ STÁVAJÍCÍ
- VODOROVNÉ DOPRAVNÍ ZNAČENÍ–NÁVRH
- SMĚROVÝ SLOUPEK "ČERVENÝ"– NÁVRH (V SOULADU S TP 58)

D

STUPEŇ: III/1021 a III/1024 Hvozdnice - Bratřínov

OBJEDNATEL: Středočeský kraj, Zborovská 11, 150 21 Praha 5, IČ: 70891095

SOUŘADNICOVÝ SYSTÉM S-JTSK VÝŠKOVÝ SYSTÉM Bpv

PROJEKTANT: atelierpromika, projektová kancelář s rozsahem autorizací v inženýrské činnosti v dopravě. Ateliér PROMIKA s.r.o., Myslíkova 30/23, 160 00 Praha 6, tel.: +420 233 091 261, e-mail: promika@promika.cz, IČ: 26496273

VYPRACOVAL	Ing. Jiří Olčar	HLAVNÍ INŽENÝR PROJEKTU	Ing. Tomáš Roštoň
ODPOVĚDNÝ PROJEKTANT	Ing. Tomáš Roštoň	TECHNICKÁ KONTROLA	Ing. Petr Macek

STUPEŇ: III/1021 a III/1024 Hvozdnice - Bratřínov

ČÁST: D. DOKUMENTACE OBJEKTŮ

OBJEKT: SO 190 STÁLÉ DOPRAVNÍ ZNAČENÍ

NÁZEV: SITUACE DZ - 2.ČÁST

OBJ.: D.3 | Č. PŘÍLOHY: 2.2 | Č. HARÁ:

STUPEŇ	DOPRACOVÁNÍ	DATUM	04/2020	MĚŘÍTKO	1:1000	FORMÁT	594A1

© návrh řešení obsažený ve výkresové a textové části je předmětem ochrany dle autorského zákona

D

STUPEŇ: III/1021 a III/1024 Hvozdnice - Bratřínov

OBJEDNATEL: Středočeský kraj, Zborovská 11, 150 21 Praha 5, IČ: 70891095

SOUŘADNICOVÝ SYSTÉM S-JTSK VÝŠKOVÝ SYSTÉM Bpv

PROJEKTANT: atelierpromika, projektová kancelář s rozsahem autorizací v inženýrské činnosti v dopravě. Ateliér PROMIKA s.r.o., Myslíkova 30/23, 160 00 Praha 6, tel.: +420 233 091 261, e-mail: promika@promika.cz, IČ: 26496273

VYPRACOVAL	Ing. Jiří Olčar	HLAVNÍ INŽENÝR PROJEKTU	Ing. Tomáš Roštoň
ODPOVĚDNÝ PROJEKTANT	Ing. Tomáš Roštoň	TECHNICKÁ KONTROLA	Ing. Petr Macek

STUPEŇ: III/1021 a III/1024 Hvozdnice - Bratřínov

ČÁST: D. DOKUMENTACE OBJEKTŮ

OBJEKT: SO 190 STÁLÉ DOPRAVNÍ ZNAČENÍ

NÁZEV: SITUACE DZ - 1.ČÁST

OBJ.: D.3 | Č. PŘÍLOHY: 2.1 | Č. HARÁ:

STUPEŇ	DOPRACOVÁNÍ	DATUM	04/2020	MĚŘÍTKO	1:1000	FORMÁT	594A1

© návrh řešení obsažený ve výkresové a textové části je předmětem ochrany dle autorského zákona