VIZ. VÝKRES 1500A

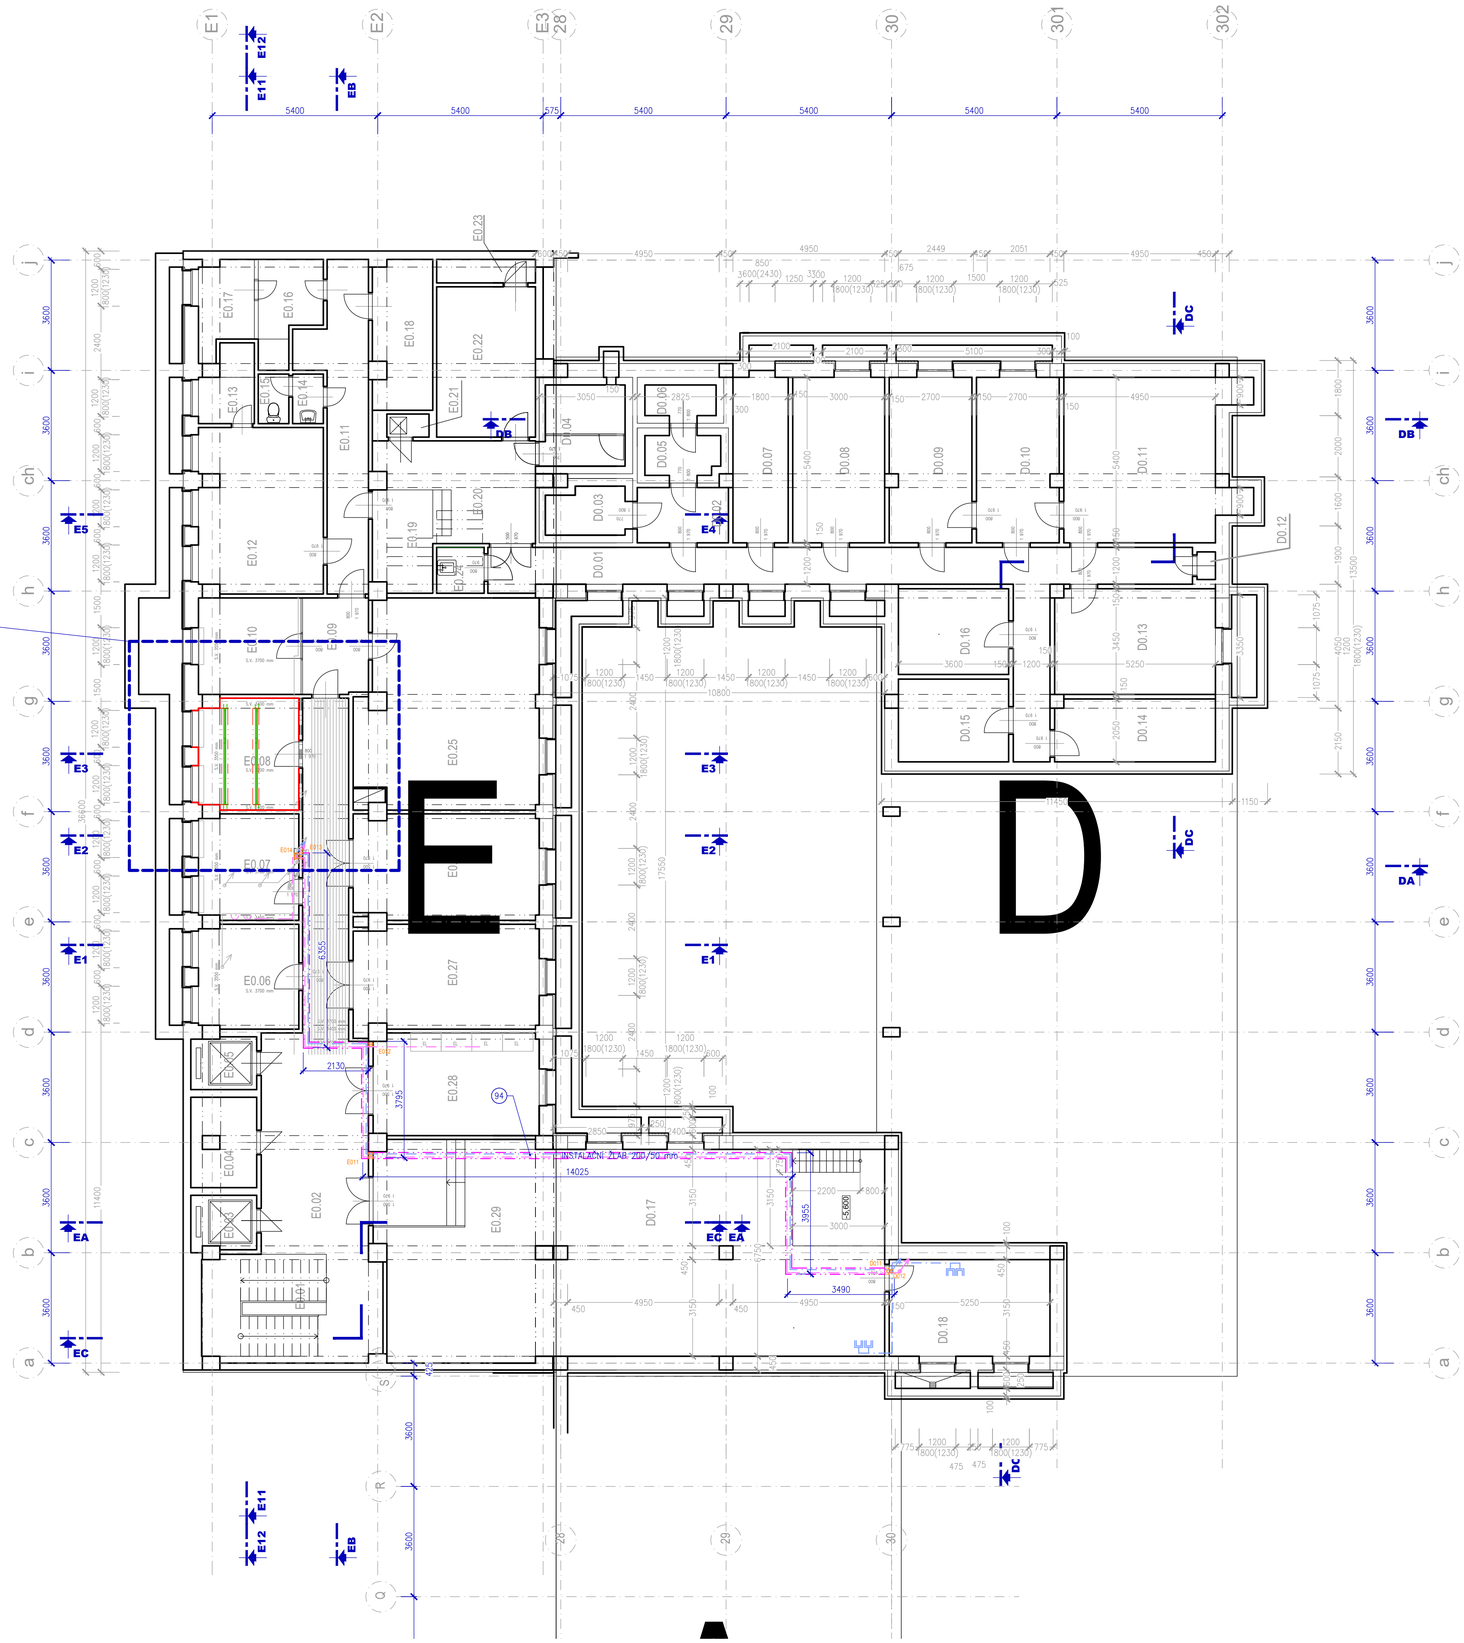

PAVILON D
LEGENDA MÍSTNOSTÍ 1PP

Č.M.	NÁZEV MÍSTNOSTI
D0.01	CHODBA
D0.02	CHODBA
D0.03	CHLADÍRNA POTRAVIN
D0.04	CHLADÍRNA NÁPOJŮ
D0.05	CHLADÍRNA MASA
D0.06	MRAZÍRNA
D0.07	STROJOVNA CHLAZENÍ
D0.08	SKLAD OVOCE
D0.09	SKLAD ZELENINY
D0.10	HRUBÁ PŘÍPRAVA MASA A ZELENINY
D0.11	SKLAD BRAMBOR
D0.12	VÝTAH
D0.13	SKLAD
D0.14	SKLAD
D0.15	SKLAD KONZERV
D0.16	SKLAD OBALŮ
D0.17	KOTELNA
D0.18	ČERPADLA

PAVILON E
LEGENDA MÍSTNOSTÍ 1PP

Č.M.	NÁZEV MÍSTNOSTI
E0.01	SCHODIŠTĚ
E0.02	CHODBA
E0.03	VÝTAH
E0.04	ROZVODNA
E0.05	VÝTAH
E0.06	ŠPINAVÉ PRÁDLO
E0.07	SKLAD IT
E0.08	SKLAD ÚDRŽBY
E0.09	CHODBA
E0.10	DÍLNA ÚDRŽBY
E0.11	CHODBA
E0.12	ŠATNA
E0.13	SPRCHA
E0.14	UMÝVÁRNA
E0.15	WC
E0.16	SPRCHA
E0.17	ŠATNA
E0.18	STROJOVNA
E0.19	SCHODIŠTĚ
E0.20	CHODBA
E0.21	VÝTAH
E0.22	STROJOVNA VZT
E0.23	STROJOVNA VZT
E0.24	ÚKLID
E0.25	SKLAD PRAC. ODĚVŮ
E0.26	SKLAD PRAC. ODĚVŮ
E0.27	SKLAD
E0.28	ROZVODNA
E0.29	KOTELNA

LEGENDA

- STÁVAJÍCÍ KONSTRUKCE
- BOURANÉ KONSTRUKCE
- NOVÉ KONSTRUKCE
- NOVÉ ZÁMEČNICKÉ KONSTRUKCE
- PROSTUPY PRO NAVRŽENÁ VEDENÍ TZB VIZ VÝPIS PROSTUPŮ
- NOVÉ PRVKY SLABOPROUDU – VIZ PROFESE SLP
- NOVÉ PRVKY ELEKTROINSTALACE – VIZ PROFESE EL
- NOVÉ PRVKY CHLAZENÍ – VIZ PROFESE CHL
- INSTALAČNÍ ŽLAB – DODÁVKA PŘÍSLUŠNÉ PROFESE
- NOVÉ KANALIZAČNÍ POTRUBÍ ODVOD KONDENZÁTU VIZ PROFESE CHL
- NOVÉ PRVKY VIDEOKONFERENCE VIZ D.1.4.9

ORIENTAČNÍ SCHEMA

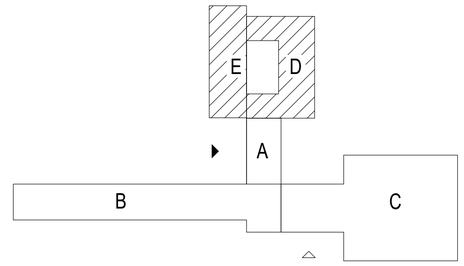

ETAPA I.

Projektant	Atelier WIK s.r.o., Rosického náměstí 6, 616 00 Brno, tel: 605 282 845, e-mail: atelier@wik.cz		
Autor návrhu	-	Datum	06 / 2023
HIP	ING. RADEK MALEČEK	Formát	8 x A4
Zodpovědný projektant	ING. RADEK MALEČEK	Stupeň	DPS
Vypracoval	ING. MAREK NETUKA	Č. zakázky	23_001
Kontroloval	ING. ARCH. VÍT VENCOUR	Měřítko	1:100
Investor	SOŠ INFORMATIKY A SPOJŮ A SOU KOLÍN, Jaselská 826, 280 90 Kolín, IČ 66493030		

Název akce VYBUDOVÁNÍ JCE IB SOŠ INFORMATIKY A SPOJŮ A SOU KOLÍN Jaselská 826, 280 90 Kolín; parc. č. st. 5184, 5185, 5186, 5429, 5427, k.ú. Kolín	Č. soupravy
D.1.1. ARCHITEKTONICKO - STAVEBNÍ ŘEŠENÍ PAVILON D a E - PŮDORYS 1.PP	Č. výkresu D.1.1.2.1400