


9.NP

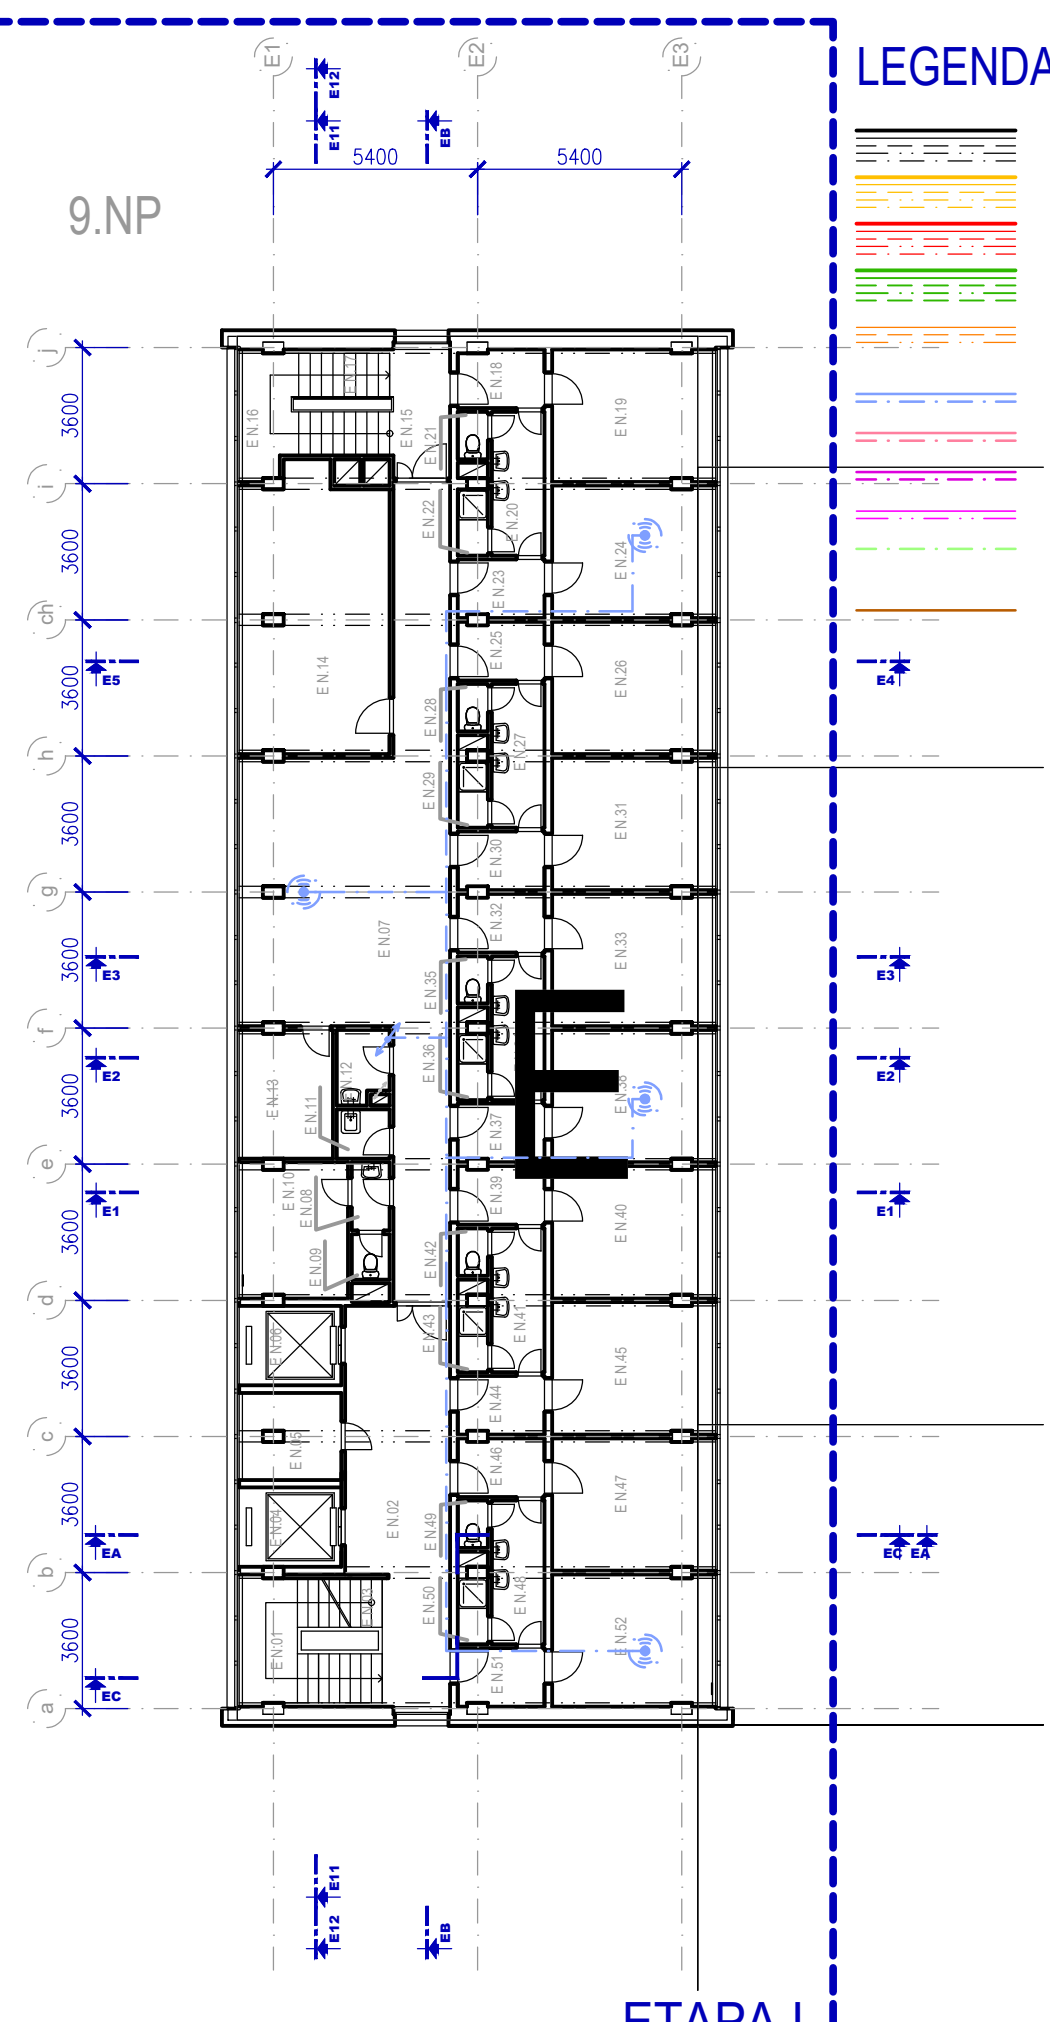


LEGENDA

- STÁVAJÍCÍ KONSTRUKCE
- BOURANÉ KONSTRUKCE
- NOVÉ KONSTRUKCE
- NOVÉ ZÁMEČNICKÉ KONSTRUKCE
- PROSTUPY PRO NAVRŽENÁ VEDENÍ TZB VIZ VÝPIS PROSTUPŮ
- NOVÉ PRVKY SLABOPROUDU – VIZ PROFESE SLP
- NOVÉ PRVKY ELEKTROINSTALACE – VIZ PROFESE EL
- NOVÉ PRVKY CHLAZENÍ – VIZ PROFESE CHL
- INSTALAČNÍ ŽLAB – DODÁVKA PŘÍSLUŠNÉ PROFESE
- NOVÉ KANALIZAČNÍ POTRUBÍ ODVOD KONDENZÁTU VIZ PROFESE CHL
- NOVÉ PRVKY VIDEOKONFERENCE VIZ D.1.4.9


PAVILON E LEGENDA MÍSTNOSTÍ 9NP

Č.M.	NÁZEV MÍSTNOSTÍ
E 9.01	SCHODIŠTĚ
E 9.02	CHODBA
E 9.03	SCHODIŠTĚ
E 9.04	VÝTAH
E 9.05	ROZVODNA
E 9.06	VÝTAH
E 9.07	CHODBA
E 9.08	UMÝVÁRNA
E 9.09	WC
E 9.10	VYCHOVATELNA
E 9.11	ÚKLID
E 9.12	ČISTÍRNA ODĚVŮ
E 9.13	ČAJOVÁ KUCHYŇKA
E 9.14	SPOLEČENSKÁ MÍSTNOST
E 9.15	CHODBA
E 9.16	SCHODIŠTĚ
E 9.17	SCHODIŠTĚ
E 9.18	CHODBA
E 9.19	POKOJ
E 9.20	CHODBA
E 9.21	WC
E 9.22	SPRCHA
E 9.23	CHODBA
E 9.24	POKOJ
E 9.25	CHODBA
E 9.26	POKOJ

E 9.27	CHODBA
E 9.28	WC
E 9.29	SPRCHA
E 9.30	CHODBA
E 9.31	POKOJ
E 9.32	CHODBA
E 9.33	POKOJ
E 9.34	CHODBA
E 9.35	WC
E 9.36	SPRCHA
E 9.37	CHODBA
E 9.38	POKOJ
E 9.39	CHODBA
E 9.40	POKOJ
E 9.41	CHODBA
E 9.42	WC
E 9.43	SPRCHA
E 9.44	CHODBA
E 9.45	POKOJ
E 9.46	CHODBA
E 9.47	POKOJ
E 9.48	CHODBA
E 9.49	WC
E 9.50	SPRCHA
E 9.51	CHODBA
E 9.52	POKOJ

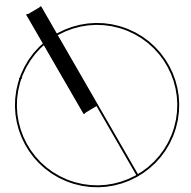

ETAPA I.

Projektant	Atelier WIK s.r.o., Rosického náměstí 6, 616 00 Brno, tel: 605 282 845, e-mail: atelier@wik.cz			
Autor návrhu	-	Datum	06 / 2023	
HIP	ING. RADEK MALEČEK	Formát	2 x A4	
Zodpovědný projektant	ING. RADEK MALEČEK	Stupeň	DPS	
Vypracoval	ING. MAREK NETUKA	Č. zakázky	23_001	
Kontroloval	ING. ARCH. VÍT VENCOUR	Měřítko	1:200	
Investor	SOŠ INFORMATIKY A SPOJŮ A SOU KOLÍN, Jaselská 826, 280 90 Kolín, IČ 66493030			
Název akce	VYBUDOVÁNÍ JCE IB SOŠ INFORMATIKY A SPOJŮ A SOU KOLÍN Jaselská 826, 280 90 Kolín; parc. č. st. 5184, 5185, 5186, 5429, 5427, k.ú. Kolín			Č. soupavy
D.1.1. ARCHITEKTONICKO - STAVEBNÍ ŘEŠENÍ PŮDORYS 9.NP				Č. výkresu D.1.1.2.09