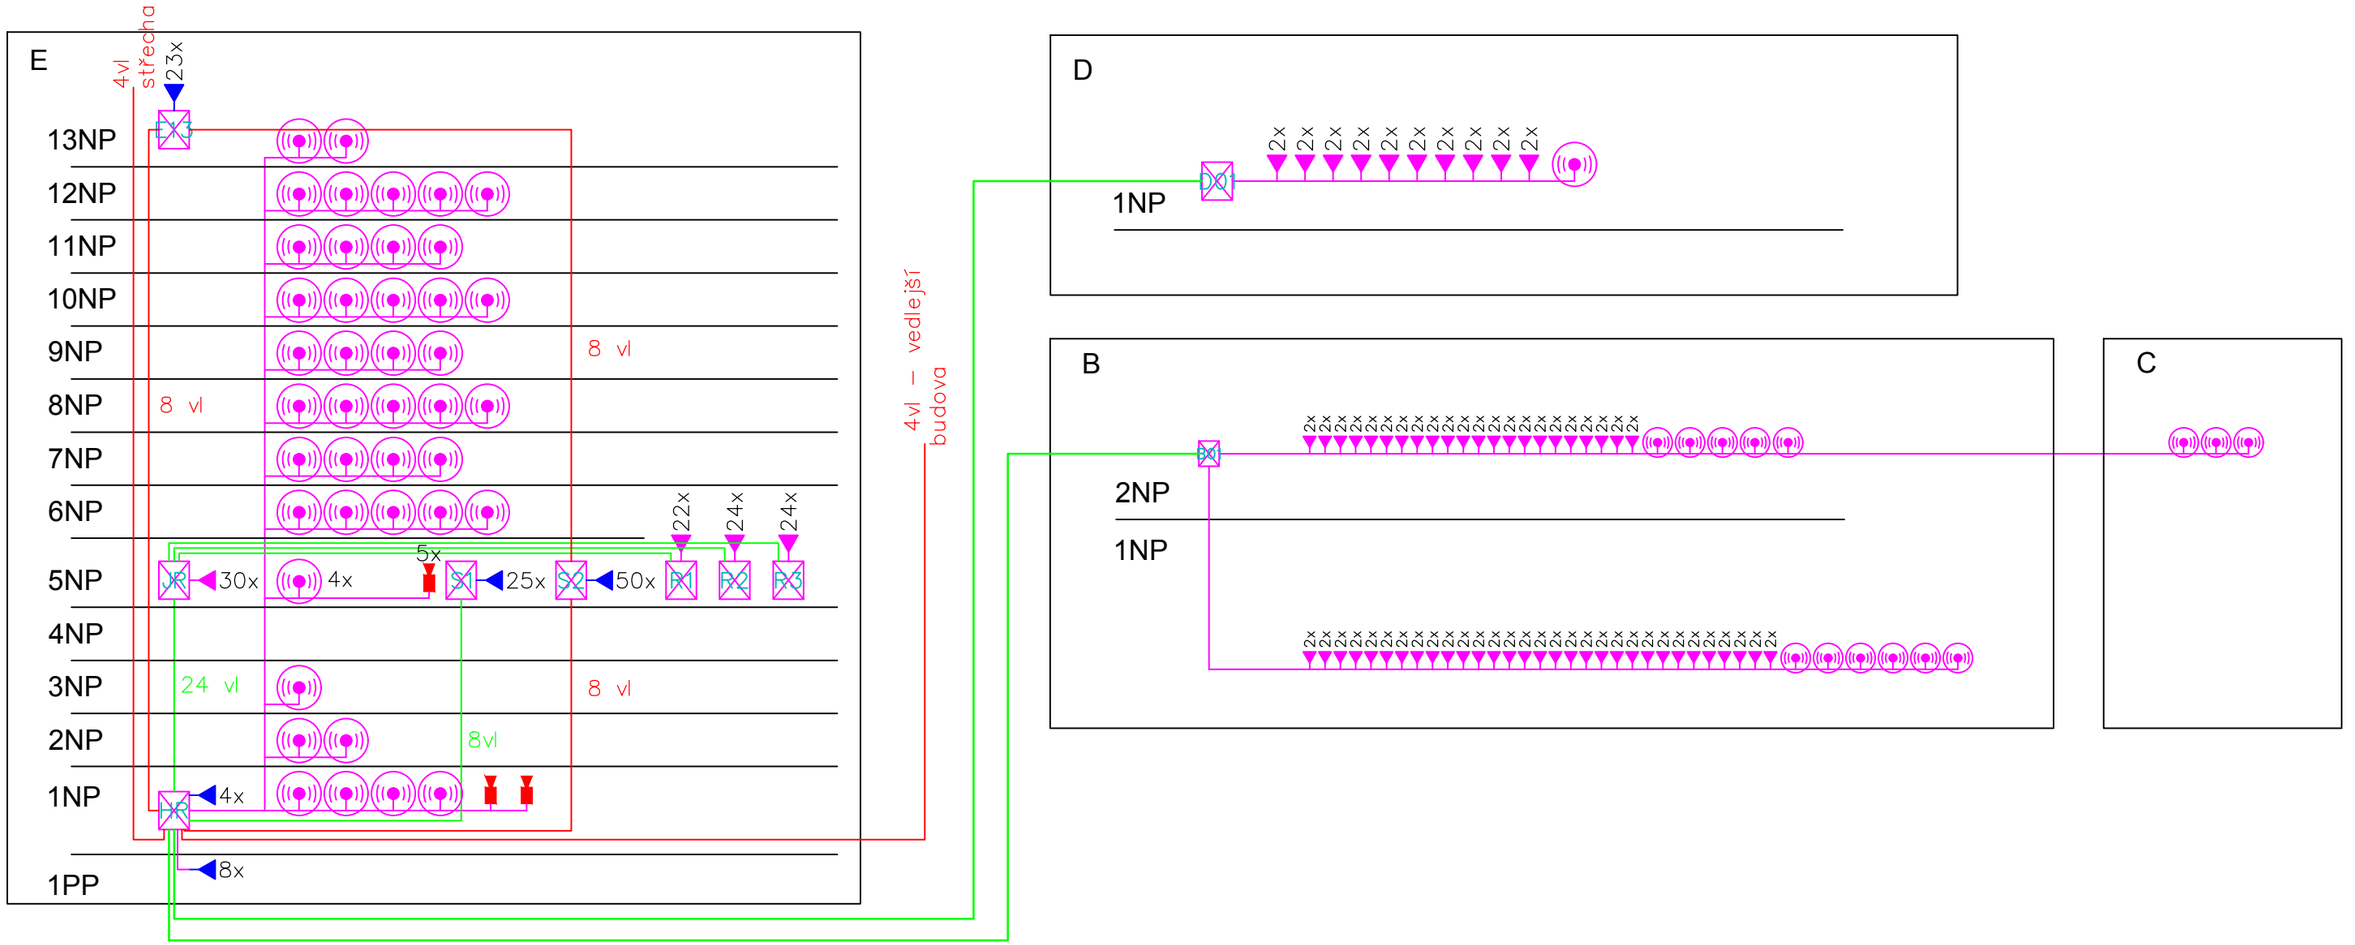

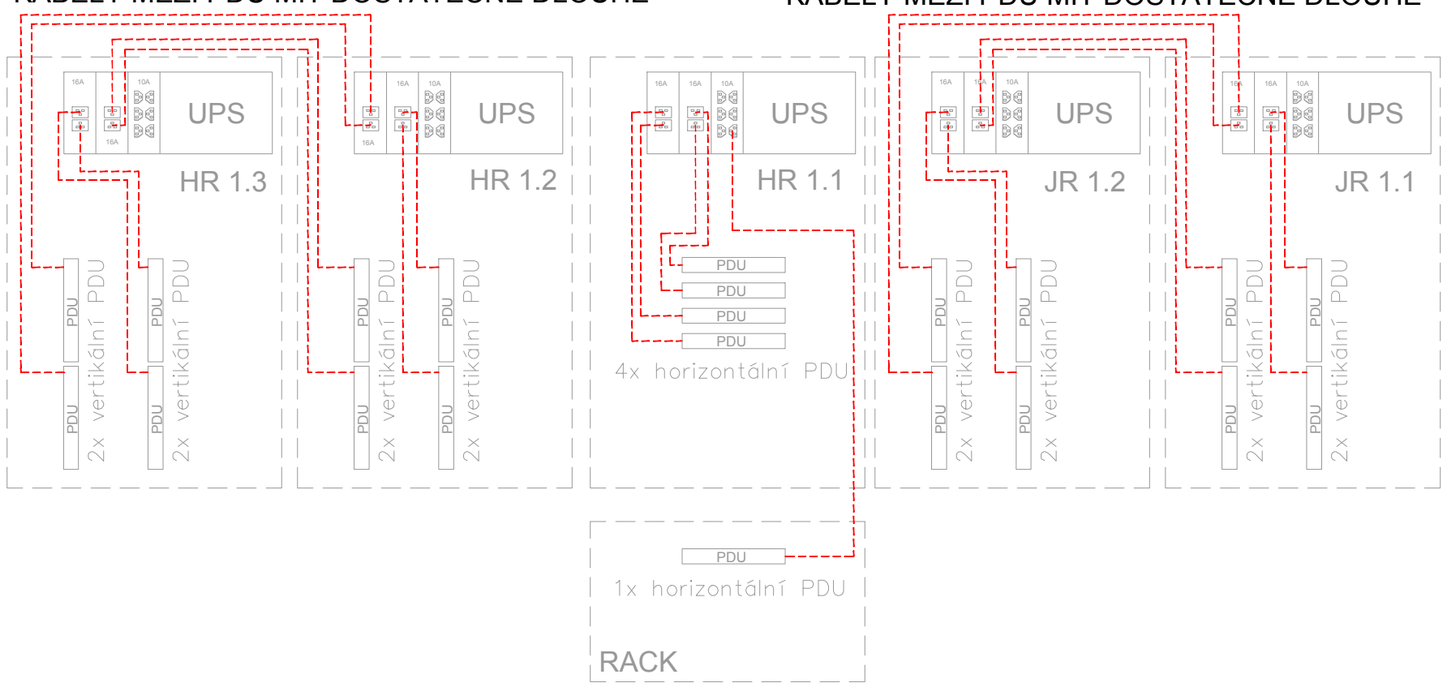

Projektant	Atelier WIK s.r.o., Rosického náměstí 6, 616 00 Brno, tel: 605 282 845, e-mail: atelier@wik.cz		
Autor návrhu	-	Datum	06 / 2023
HIP	ING. RADEK MALEČEK	Formát	A4
Zodpovědný projektant	ING. RADEK MALEČEK	Stupeň	DPS
Vypracoval	DANIEL SERVÍT	Č. zakázky	23_001
Kontroloval	DANIEL SERVÍT	Měřítko	
Investor	SOŠ INFORMATIKY A SPOJŮ A SOU KOLÍN, Jaselská 826, 280 90 Kolín, IČ 66493030		

Název akce VYBUDOVÁNÍ JCE IB SOŠ INFORMATIKY A SPOJŮ A SOU KOLÍN Jaselská 826, 280 90 Kolín; parc. č. st. 5184, 5185, 5186, 5429, 5427, k.ú. Kolín	Č. soupravy
D.1.4.7. SLABOPROUDÁ ELEKTROINSTALACE BLOKOVÉ SCHÉMA ROZVODŮ	Č. výkresu D.1.4.7.11