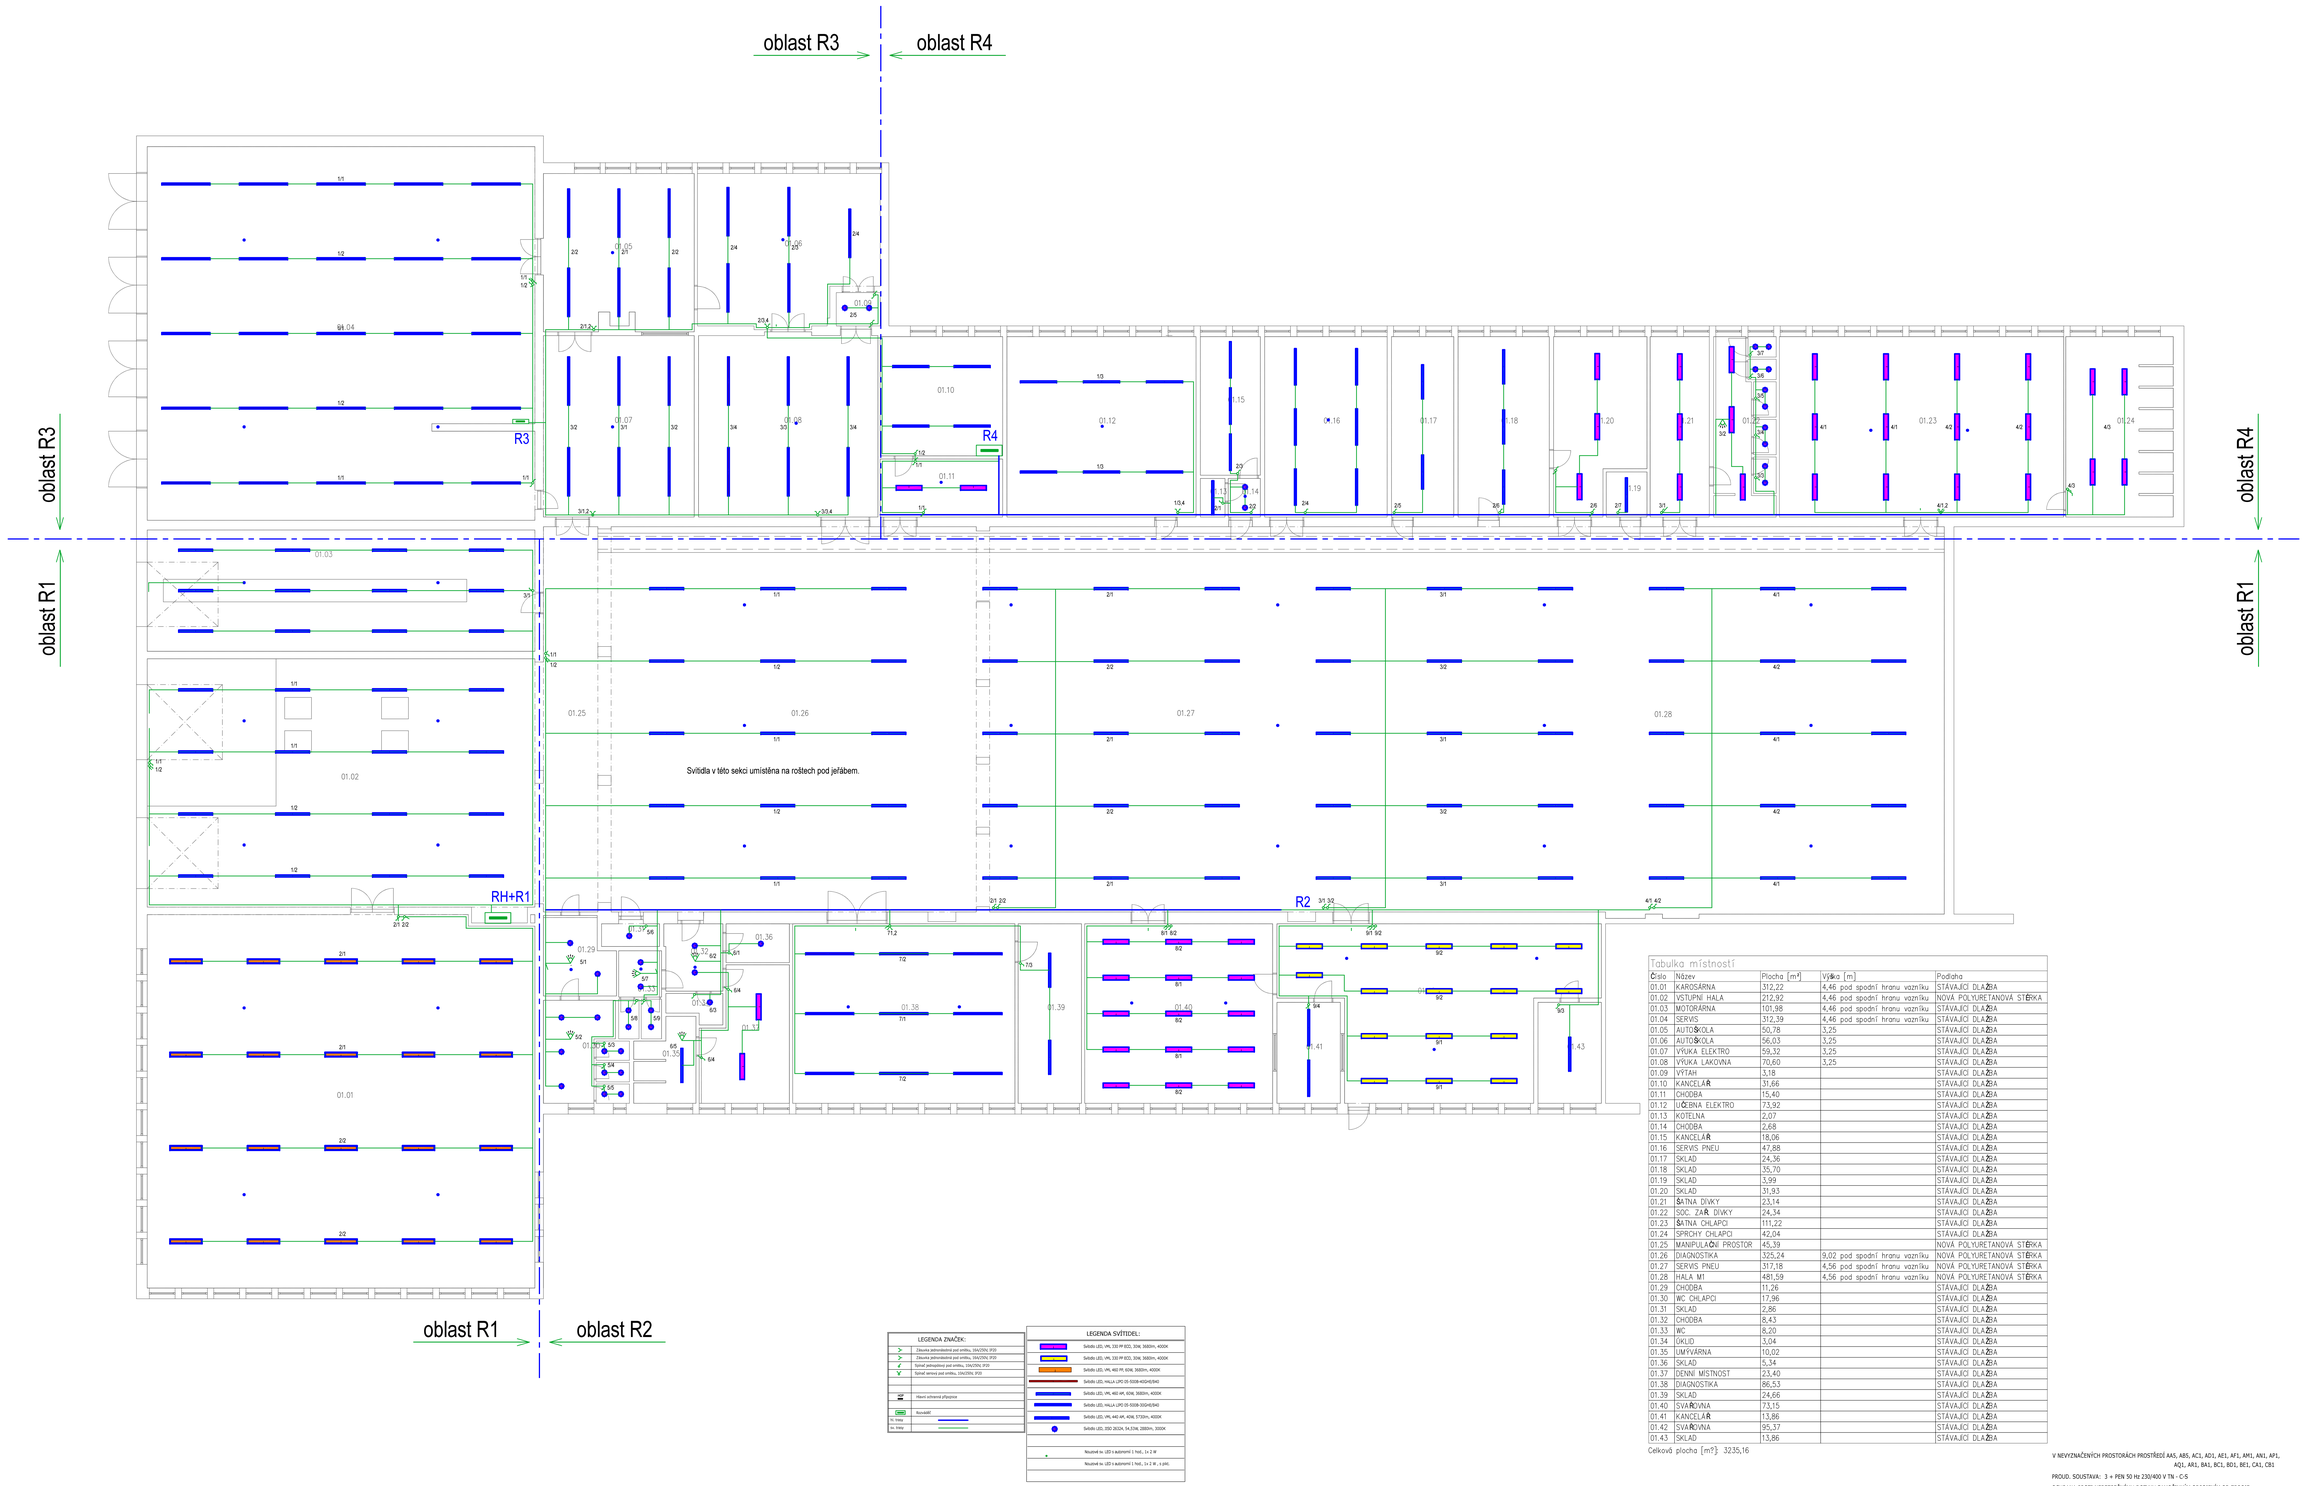

LEGENDA ZNAČEK:	
	Závuska jednostranně pod střešku, 1XA/120V, IP20
	Závuska jednostranně pod střešku, 1XA/230V, IP20
	Spínač jednopólový pod střešku, 1XA/230V, IP20
	Spínač tahový pod střešku, 1XA/230V, IP20
	Hlavní ochranná přípojnice
RUHRA80	RUHRA80
HL třídy	
NL třídy	

LEGENDA SVÍTIDEL:	
	Svítidlo LED, VAL 333 PF ECO, 30W, 3830lm, 4000K
	Svítidlo LED, VAL 333 PF ECO, 30W, 3830lm, 4000K
	Svítidlo LED, VPL 460 PF, 60W, 7680lm, 4000K
	Svítidlo LED, HALLA LPO 05-5008-40D4/E840
	Svítidlo LED, VPL 460 WP, 60W, 7680lm, 4000K
	Svítidlo LED, HALLA LPO 05-5008-30D4/E840
	Svítidlo LED, VPL 440 WP, 40W, 5720lm, 4000K
	Svítidlo LED, ESO 2X3X24, 54,01W, 2880lm, 3000K
	Nouzové sv. LED s autonomií 1 hod., 1x 2 W
	Nouzové sv. LED s autonomií 1 hod., 1x 2 W, s pikt.

Tabulka místností

Číslo	Název	Plocha [m²]	Výška [m]	Podlaha
01.01	KAROSÁRNA	312,22	4,46 pod spodní hranu vazníku	STÁVAJÍCÍ DLAŽBA
01.02	VSTUPNÍ HALA	212,92	4,46 pod spodní hranu vazníku	NOVÁ POLYURETANOVÁ STĚRKA
01.03	MOTORÁRNA	101,98	4,46 pod spodní hranu vazníku	STÁVAJÍCÍ DLAŽBA
01.04	SERVIS	312,39	4,46 pod spodní hranu vazníku	STÁVAJÍCÍ DLAŽBA
01.05	AUTOŠKOLA	50,78	3,25	STÁVAJÍCÍ DLAŽBA
01.06	AUTOŠKOLA	56,03	3,25	STÁVAJÍCÍ DLAŽBA
01.07	VÝUKA ELEKTRO	59,32	3,25	STÁVAJÍCÍ DLAŽBA
01.08	VÝUKA LAKOVNA	70,60	3,25	STÁVAJÍCÍ DLAŽBA
01.09	VÝTAH	3,18		STÁVAJÍCÍ DLAŽBA
01.10	KANCELÁŘ	31,66		STÁVAJÍCÍ DLAŽBA
01.11	CHODBA	15,40		STÁVAJÍCÍ DLAŽBA
01.12	UČEBNA ELEKTRO	73,92		STÁVAJÍCÍ DLAŽBA
01.13	KOTELNA	2,07		STÁVAJÍCÍ DLAŽBA
01.14	CHODBA	2,68		STÁVAJÍCÍ DLAŽBA
01.15	KANCELÁŘ	18,06		STÁVAJÍCÍ DLAŽBA
01.16	SERVIS PNEU	47,88		STÁVAJÍCÍ DLAŽBA
01.17	SKLAD	24,36		STÁVAJÍCÍ DLAŽBA
01.18	SKLAD	35,70		STÁVAJÍCÍ DLAŽBA
01.19	SKLAD	3,99		STÁVAJÍCÍ DLAŽBA
01.20	SKLAD	31,93		STÁVAJÍCÍ DLAŽBA
01.21	ŠATNA DÍVKY	23,14		STÁVAJÍCÍ DLAŽBA
01.22	SOC. ZAŘ. DÍVKY	24,34		STÁVAJÍCÍ DLAŽBA
01.23	ŠATNA CHLAPCI	111,22		STÁVAJÍCÍ DLAŽBA
01.24	SPRCHY CHLAPCI	42,04		STÁVAJÍCÍ DLAŽBA
01.25	MANIPULAČNÍ PROSTOR	45,39		NOVÁ POLYURETANOVÁ STĚRKA
01.26	DIAGNOSTIKA	325,24	9,02 pod spodní hranu vazníku	NOVÁ POLYURETANOVÁ STĚRKA
01.27	SERVIS PNEU	317,18	4,56 pod spodní hranu vazníku	NOVÁ POLYURETANOVÁ STĚRKA
01.28	HALA M1	481,59	4,56 pod spodní hranu vazníku	NOVÁ POLYURETANOVÁ STĚRKA
01.29	CHODBA	11,26		STÁVAJÍCÍ DLAŽBA
01.30	WC CHLAPCI	17,96		STÁVAJÍCÍ DLAŽBA
01.31	SKLAD	2,86		STÁVAJÍCÍ DLAŽBA
01.32	CHODBA	8,43		STÁVAJÍCÍ DLAŽBA
01.33	WC	8,20		STÁVAJÍCÍ DLAŽBA
01.34	ÚKLID	3,04		STÁVAJÍCÍ DLAŽBA
01.35	UMÝVÁRNA	10,02		STÁVAJÍCÍ DLAŽBA
01.36	SKLAD	5,34		STÁVAJÍCÍ DLAŽBA
01.37	DENNÍ MÍSTNOST	23,40		STÁVAJÍCÍ DLAŽBA
01.38	DIAGNOSTIKA	86,53		STÁVAJÍCÍ DLAŽBA
01.39	SKLAD	24,66		STÁVAJÍCÍ DLAŽBA
01.40	SVÁŘOVNA	73,15		STÁVAJÍCÍ DLAŽBA
01.41	KANCELÁŘ	13,86		STÁVAJÍCÍ DLAŽBA
01.42	SVÁŘOVNA	95,37		STÁVAJÍCÍ DLAŽBA
01.43	SKLAD	13,86		STÁVAJÍCÍ DLAŽBA

Celková plocha [m²]: 3235,16

V NEVYZNAČENÝCH PROSTORÁCH PROSTŘEDÍ AK5, AB5, AC1, AD1, AE1, AF1, AM1, AN1, AP1, AQ1, AR1, BA1, BC1, BD1, BE1, CA1, CB1

PROUD. SOUSTAVA: 3 + PEN 50 Hz 230/400 V TN - C-S

OCHRANA PROTI NEBEZPEČNÉMU DOTYKU NEPŘÍMÝM DOTYKEM OD ZDROJE,

VE VYZNAČENÝCH MÍSTECH ZVÝŠENÁ DOPLŇUJÍCÍM POSPOJOVÁNÍM

Generální projektant :	REINVEST spol. s r.o., IČ: 65410840, K Novému dvoru 897/66, 142 00 Praha 4		
Zodpovědný projektant :	Ing. Dagmar Marvanová		
Vypracoval :	Ing. Miroslav Fiala	Datum : 04/2023	
Zakázkové číslo : 00923/23	Měřítko : 1 : 100	Stupeň PD : DPS	
Stavba : Modernizace a opravy objektu učeben a dílen odborného výcviku SOŠ a SOU dopravní Čáslav, Pod Nádražím 1205, Čáslav.			
Stavebník : SOŠ a SOU dopravní Čáslav, nám. Jana Žižky z Trocnova 75, 286 01 Čáslav			
Obsah : 1NP - elektroinstalace - osvětlení		Číslo výkresu : D.1.4 - 02	Číslo paré :

REINVEST
K Novému dvoru 897/66
14000 Praha 4
IČ: 65410840
DIČ: CZ65410840
www.reinvest.cz
reinvest@reinvest.cz