





ROZVADĚČ 2.NP

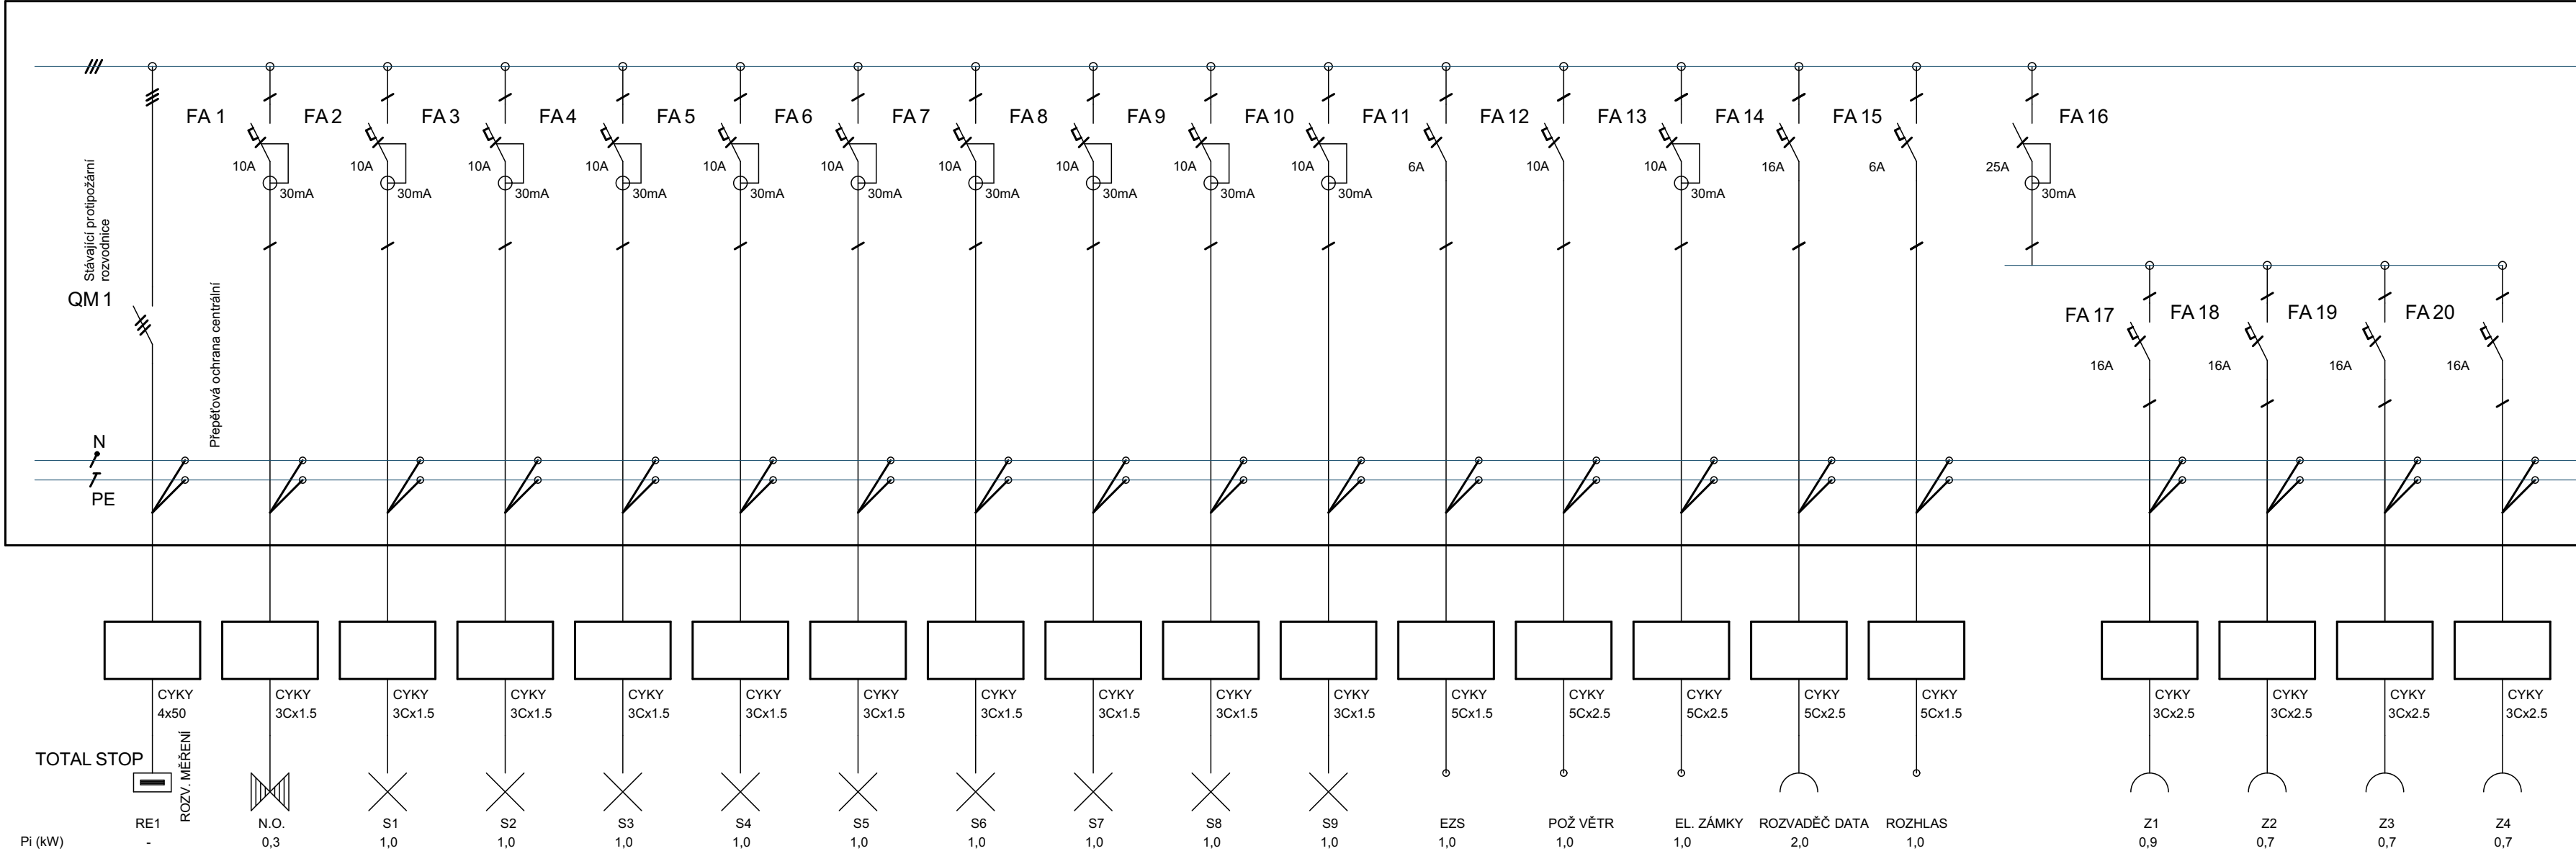

ROZVADĚČ R1.1-R1.6

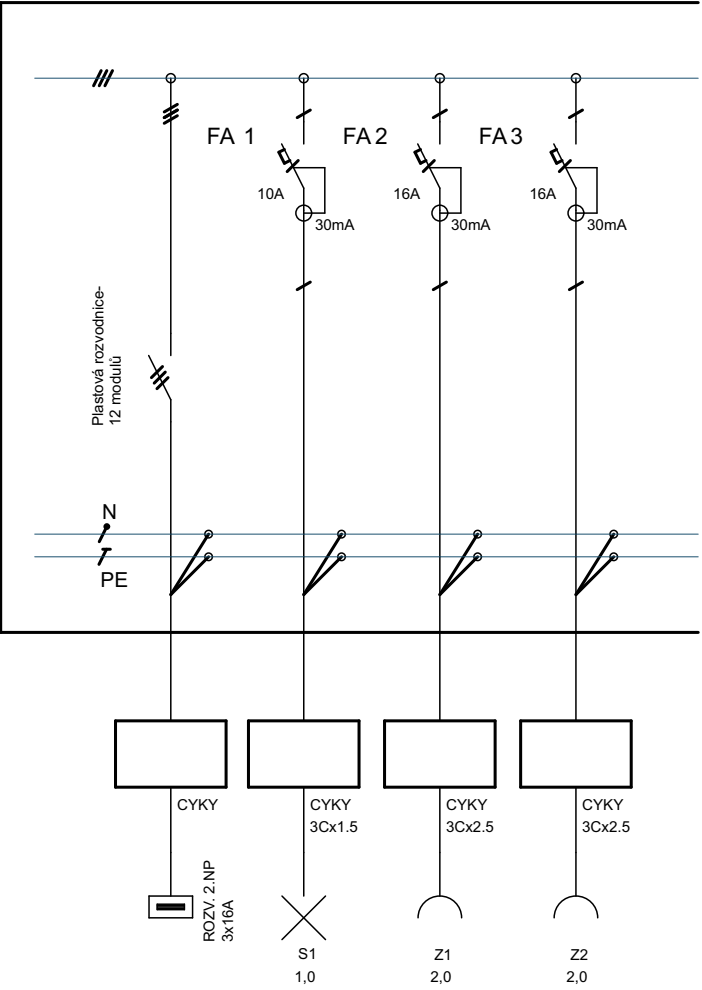

ROZVADĚČ R1.7

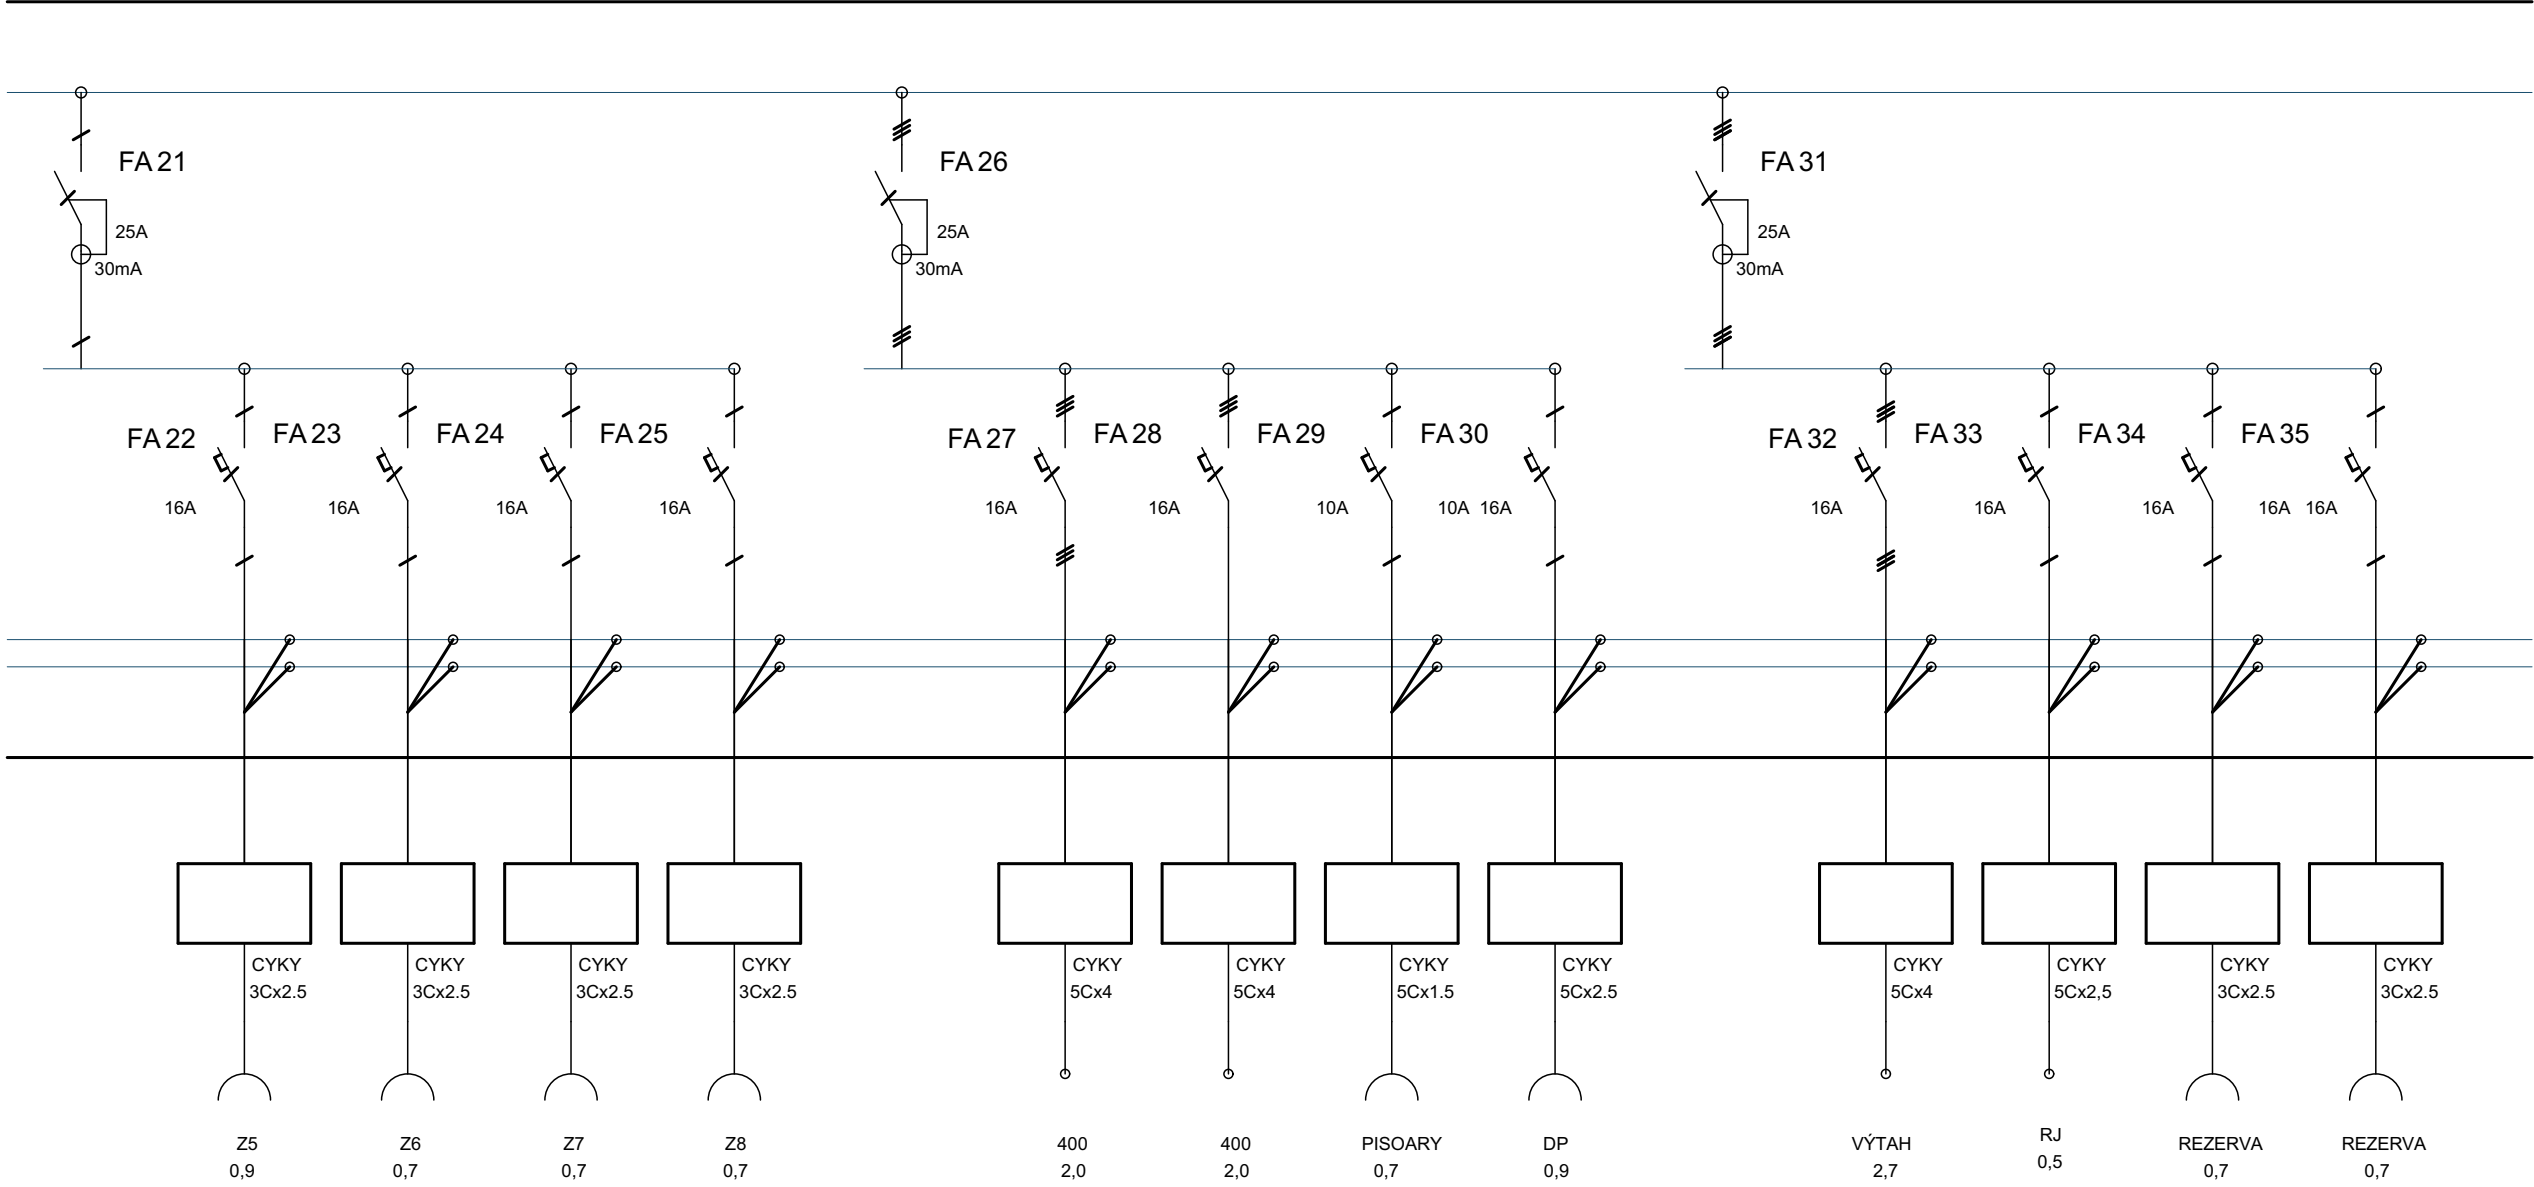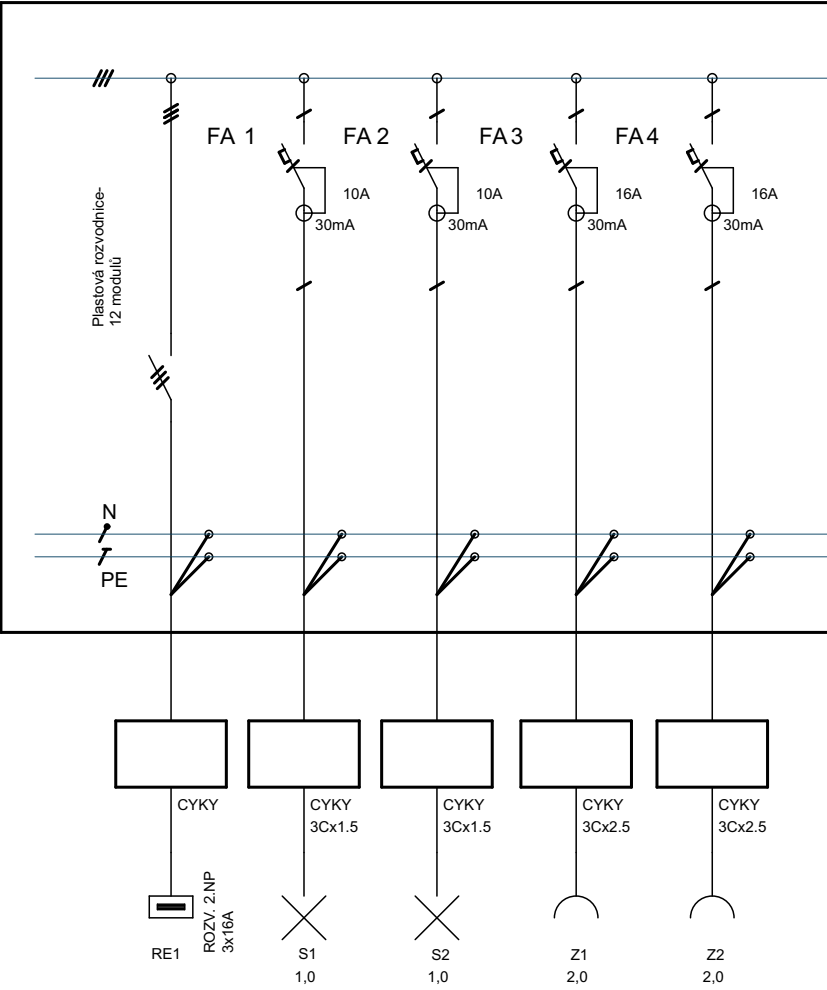

Nedílnou součástí výkresu je technická zpráva !

HLAVNÍ ARCHITEKT		VYPRACOVAL	AUTORIZACE	ARCHMA s.r.o.	
Ing.arch. Miloslav Marek		Ing.arch. Jan Marek	ČKA 02749	Bechlín 48 411 86 Bechlín tel 315 628 296 e-mail marek@archma.cz, www.archma.cz	
INVESTOR		ISŠT Mělník, příspěvková organizace, K Učílišti 2566, 276 01 Mělník		FORMÁT	
STUPEŇ		Projekt pro provedení stavby		A2	
Přestavba budovy internátu na odborné učebny ISŠT Mělník				DATUM	
				03/2024	
				Č. ZAKÁZKY	
				2023/13	
				MĚŘÍTKO	
Rozvaděče 2.NP				Č. VÝKRESU	
				1:83,33, 1:100	
				D.1.4.E3	