


PŮDORYS 1.NP

M=1:100

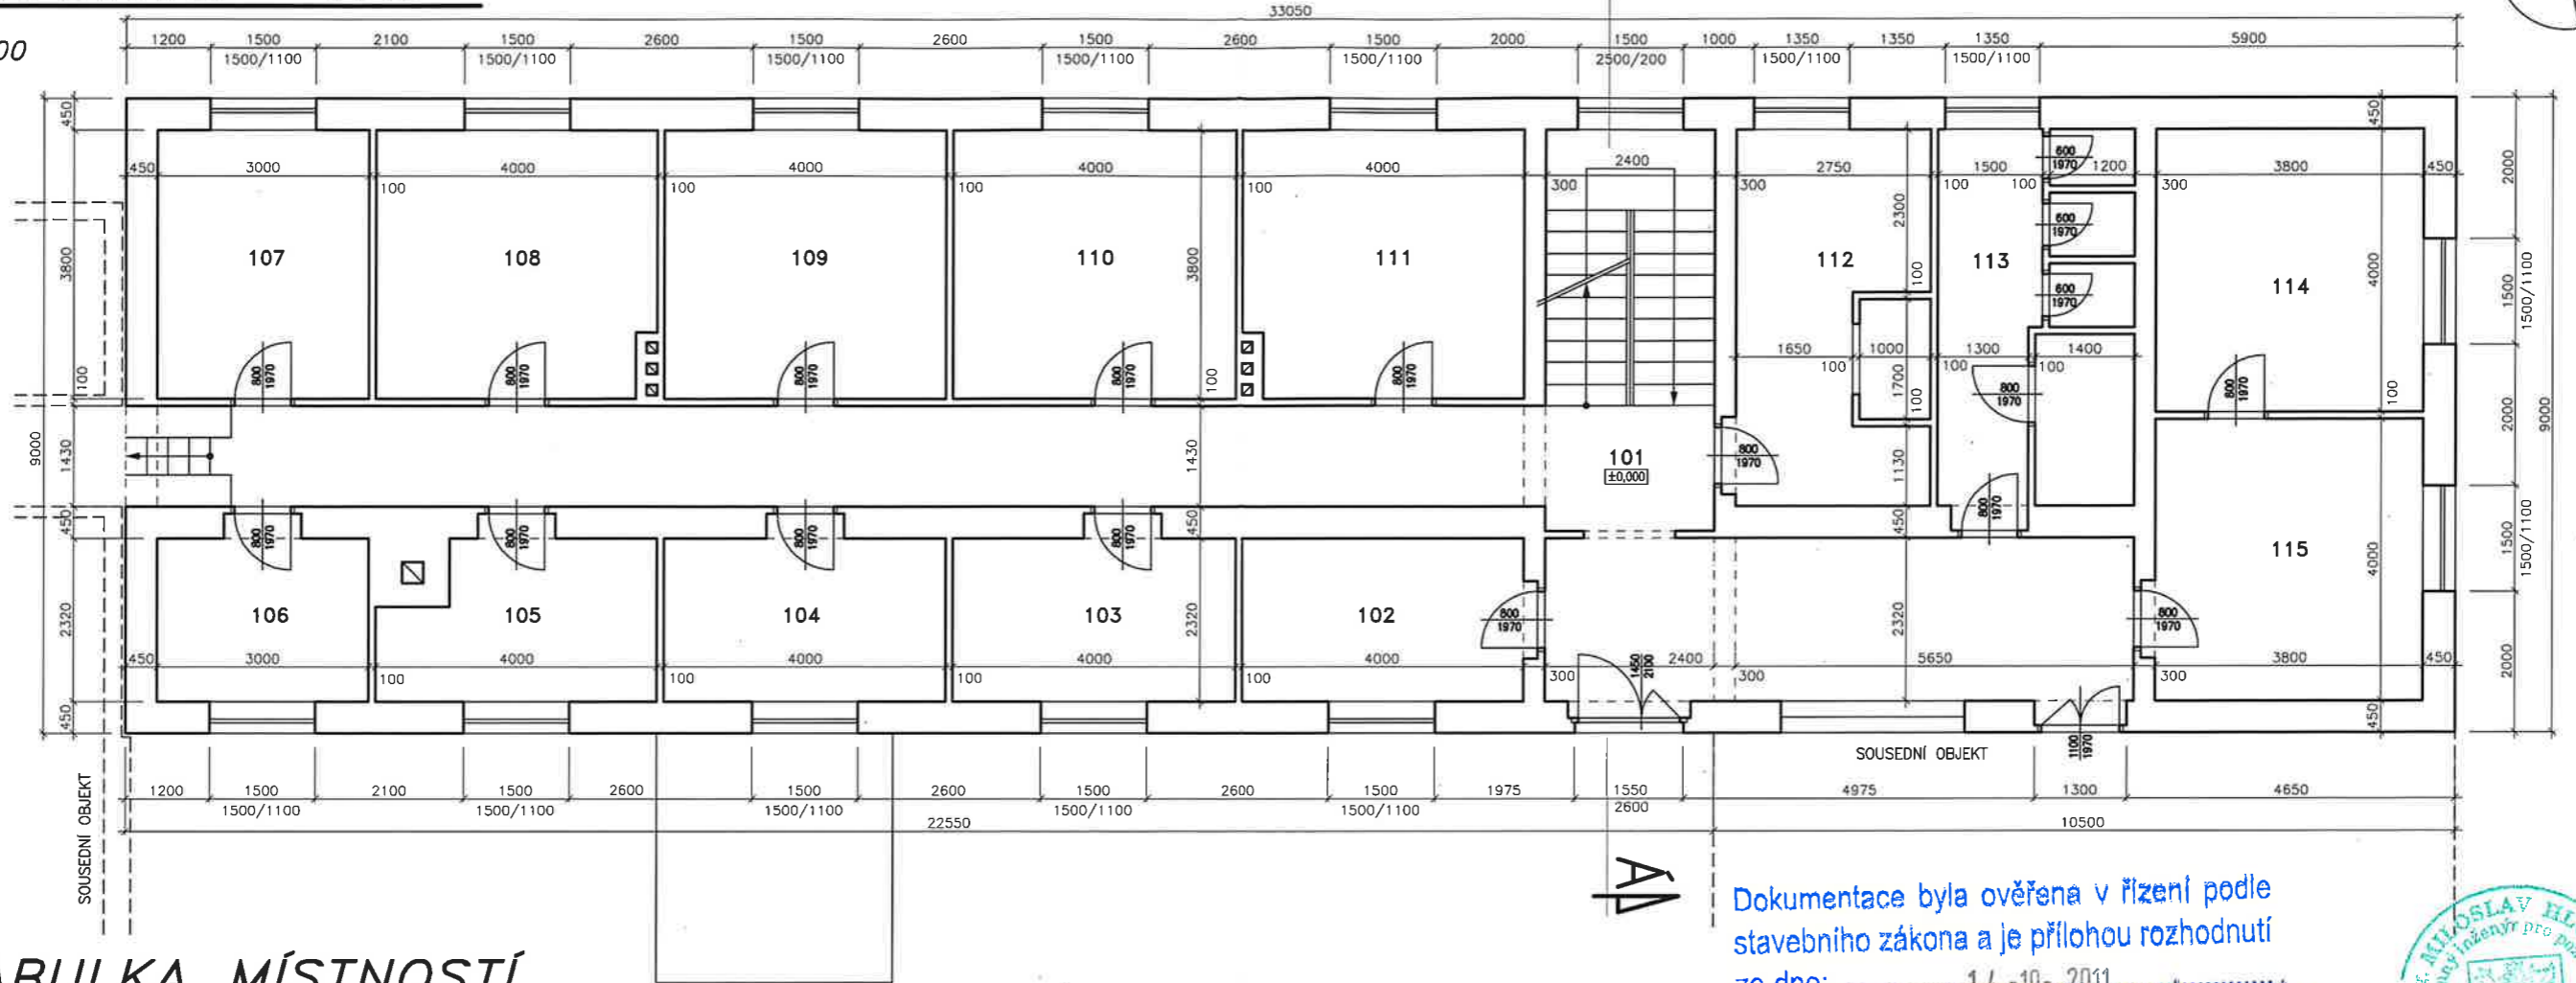

Dokumentace byla ověřena v řízení podle
stavebního zákona a je přílohou rozhodnutí
ze dne:1.4.2011.....
spis. zn.:

Městský úřad Hostomice
stavební úřad



TABULKA MÍSTNOSTÍ

OZN.	NÁZ. MÍSTNOSTI	m ²	PODLAHA	STĚNY	STROP
101	CHODBA + SCHODIŠTĚ	63,8	PVC	VPC OMÍTKA	VPC OMÍTKA
102	ORDINACE	9,5	PVC	VPC OMÍTKA	VPC OMÍTKA
103	LŮŽKOVÉ ODDĚLENÍ	9,7	PVC	VPC OMÍTKA	VPC OMÍTKA
104	POKOJ	9,7	LAMINÁTOVÁ PODLAHA	VPC OMÍTKA	VPC OMÍTKA
105	POKOJ	8,6	LAMINÁTOVÁ PODLAHA	VPC OMÍTKA	VPC OMÍTKA
106	POKOJ	7,3	LAMINÁTOVÁ PODLAHA	VPC OMÍTKA	VPC OMÍTKA
107	POKOJ	11,4	LAMINÁTOVÁ PODLAHA	VPC OMÍTKA	VPC OMÍTKA
108	POKOJ	14,9	LAMINÁTOVÁ PODLAHA	VPC OMÍTKA	VPC OMÍTKA
109	POKOJ	15,2	LAMINÁTOVÁ PODLAHA	VPC OMÍTKA	VPC OMÍTKA
110	POKOJ	15,2	LAMINÁTOVÁ PODLAHA	VPC OMÍTKA	VPC OMÍTKA
111	POKOJ	14,9	LAMINÁTOVÁ PODLAHA	VPC OMÍTKA	VPC OMÍTKA
112	UMYVÁRNA	14,6	KERAMICKÁ DLAŽBA	VPC OMÍTKA + KERAMICKÝ OBKLAD	VPC OMÍTKA
113	WC	14,7	KERAMICKÁ DLAŽBA	VPC OMÍTKA + KERAMICKÝ OBKLAD	VPC OMÍTKA
114	KANCELÁŘ	15,2	KOBEREC	VPC OMÍTKA	VPC OMÍTKA
115	MALÁ JÍDELNA	15,4	LAMINÁTOVÁ PODLAHA	VPC OMÍTKA	VPC OMÍTKA

MANAŽER PROJEKTU: ING. EDUARD PAULÍK		<p>Sokolovská 682 516 01 Rychnov nad Kněžnou kontakt: +420 494 531 538 dabona@dabona.eu www.dabona.eu</p>		
ZODPOVĚDNÝ PROJEKTANT PROFESE : STAVEBNÍ	VYPRACOVAL : ING. MILOSLAV HLOUCAL		TECHNICKÁ KONTROLA : ING. JINDŘICH ŠMÍD	
VEŘEJNÁ ZAKÁZKA : Zateplení objektu a rekonstrukce zdroje tepla – Domov Hostomice – Zátor			ČÍSLO ZAKÁZKY	1105/1
HLAVNÍ INŽENÝR PROJEKTU : ING. JINDŘICH ŠMÍD		<p>Pardubická 852/10a 500 04 Hradec Králové TEL 495 000 530 j.smid@energiaprojekt.cz FAX 495 530 311 www.energiaprojekt.cz</p>	ČÍSLO ZAKÁZKY	11270
OBEC: HOSTOMICE – ZÁTOR	KRAJ : STŘEDOČESKÝ		FORMÁT A4	2A4
INVESTOR : DOMOV HOSTOMICE ZÁTOR, POSKYTOVATEL SOCIÁLNÍCH SLUŽEB	NÁZEV AKCE : ZATEPLENÍ OBJEKTU – DOMOV HOSTOMICE – ZÁTOR	DRUH PROJEKTU	DSP	
OBJEKT : NOVÁ BUDOVA	ČÁST : STAVEBNÍ	DATUM	03/2011	
NÁZEV VÝKRESU : PŮDORYS 1.NP – STÁVAJÍCÍ STAV		MĚŘÍTKO	1:100	
		ČÍSLO VÝKRESU :	PARÉ Č.:	
		302		