




3.NP

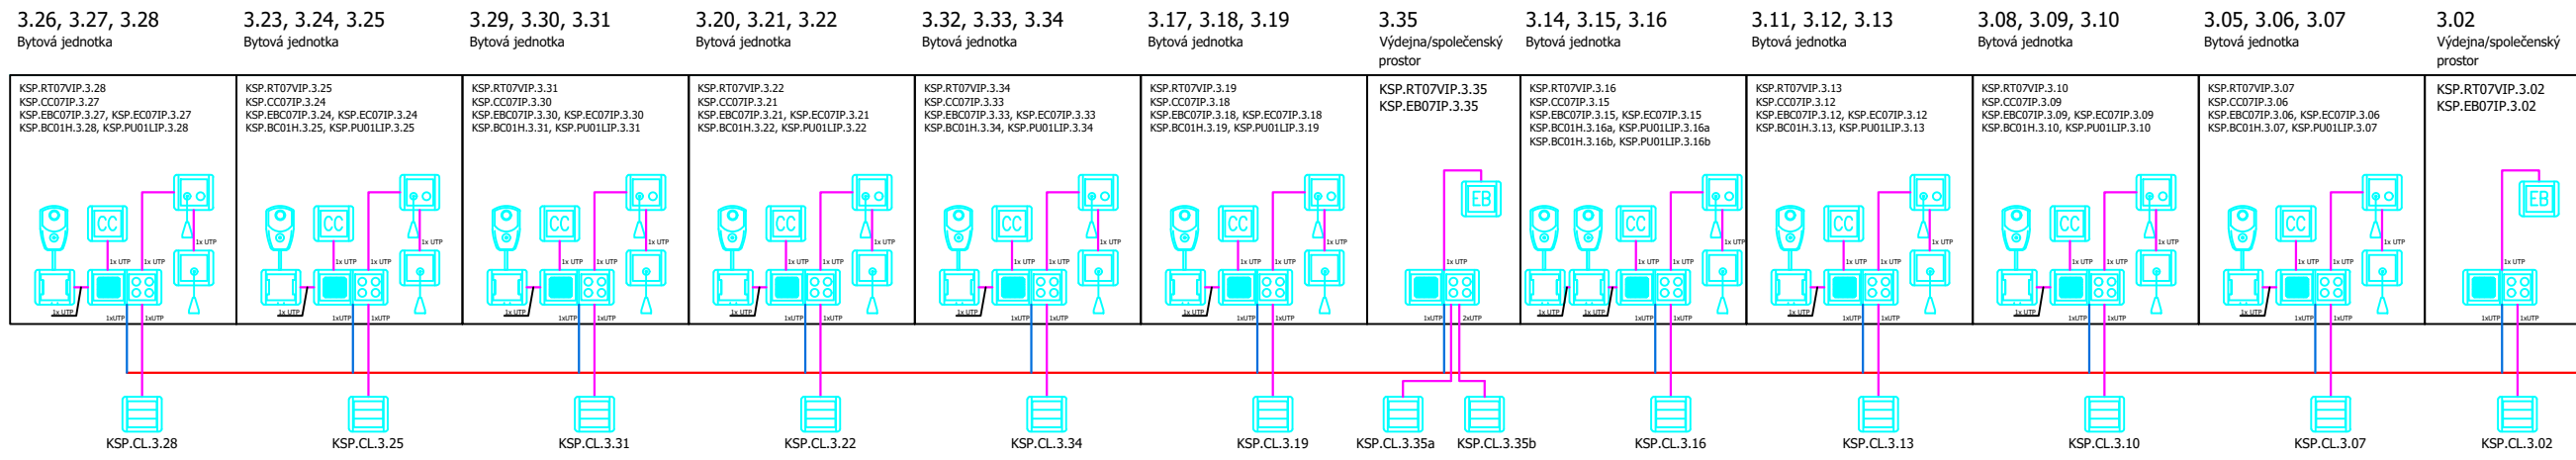

2.NP

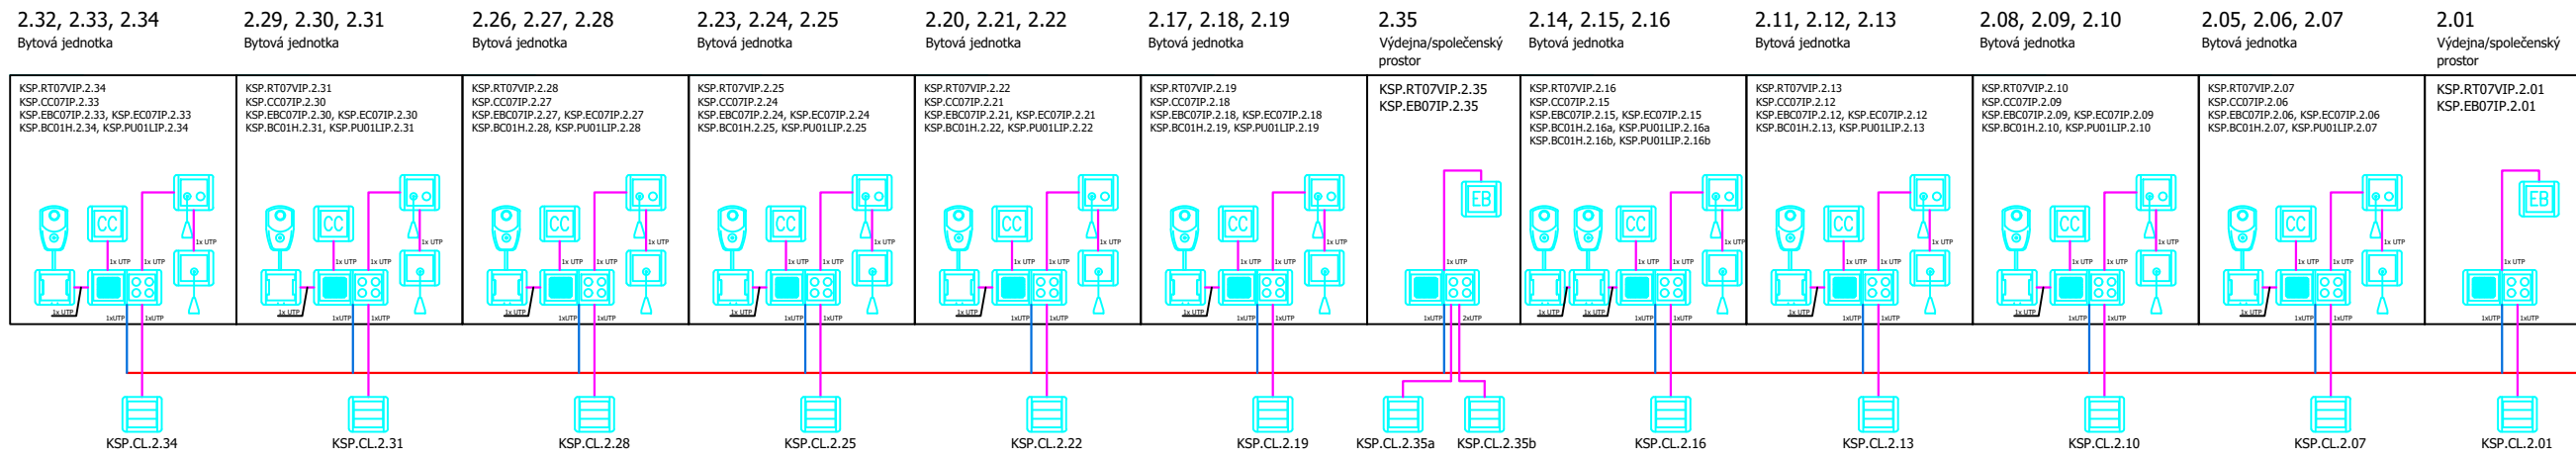


1.NP

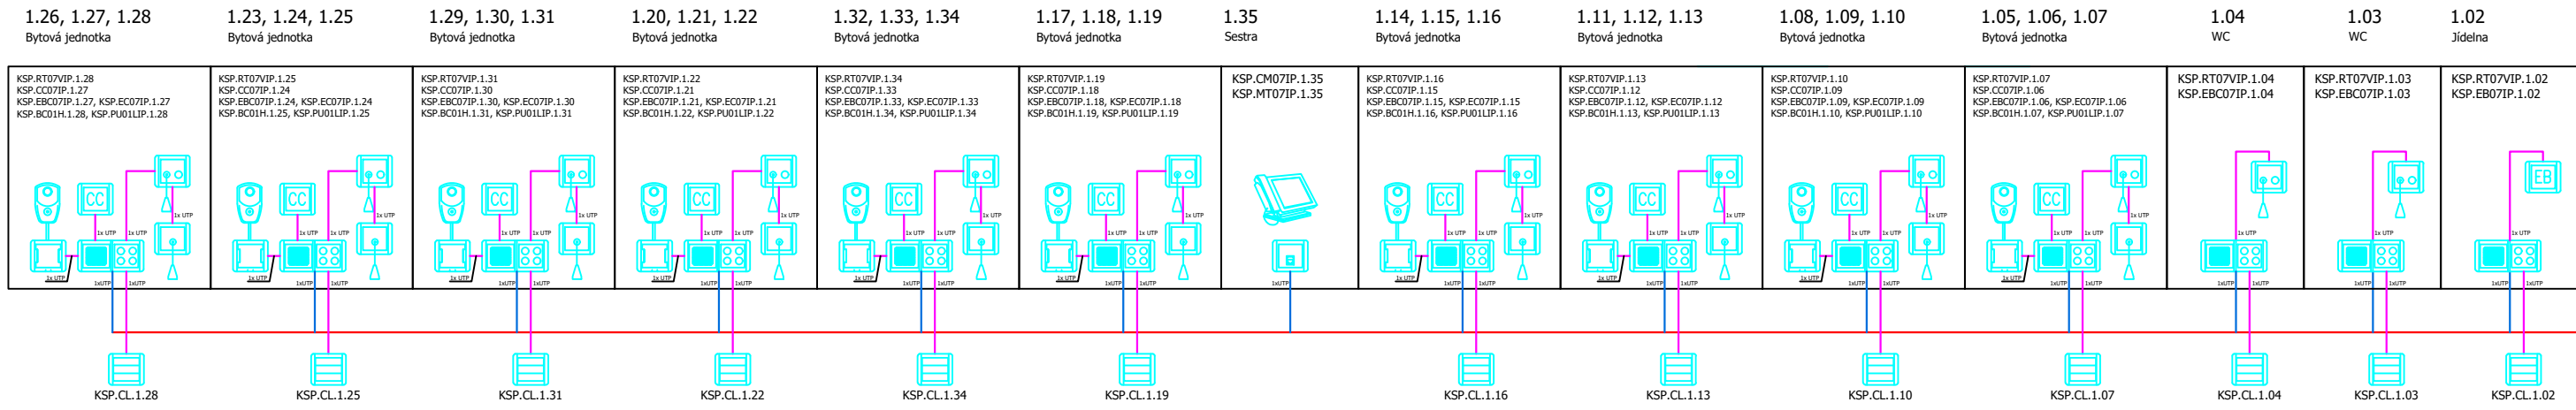

CURRENT SUPPLY, 1x 230V/16A/1F
LV-SWITCH :
FUSE :
SPACE :

45U x 800 x 800

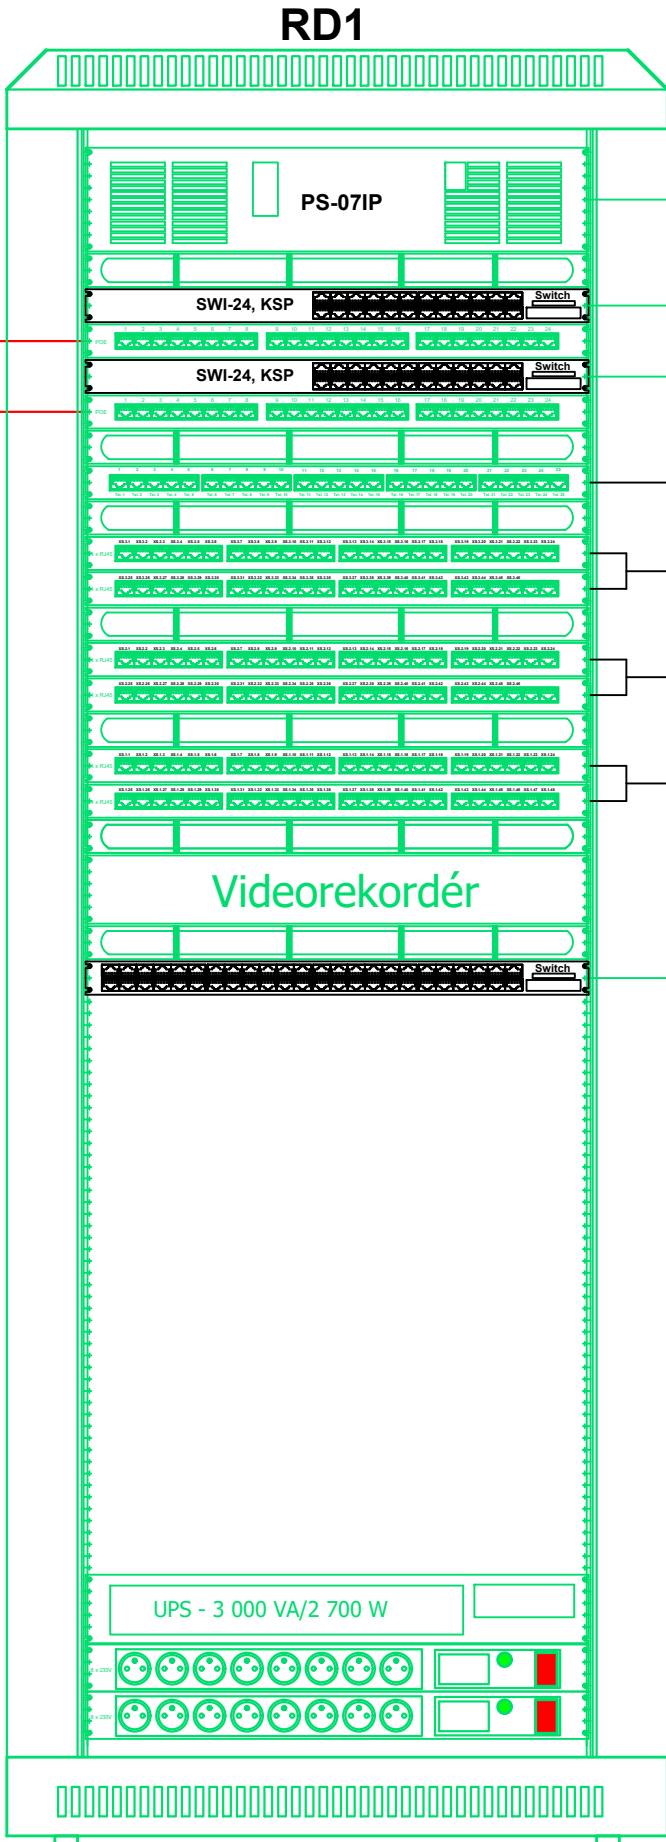

	DATUM / DATE	PODPIS / SIGNATURE
SCHVÁLENO / APPROVED		
SCHVÁLENO S KOMENTÁŘEM / APPROVED WITH COMMENTARY		
NESCHVÁLENO / NOT APPROVED		

INVESTOR / CLIENT
Centrum Rožmítal pod Třemšínem,
Na Spravedlnosti 589, R. p. T.

DODAVATEL / CONTRACTOR

HLAVNÍ PROJEKTANT / CHIEF ENGINEER

PROJEKTANT ČÁSTI / DESINGER OF PART

ING. KAREL HLAVÁČEK, IČO 11729724
MARCO-PROJEKT
28. října 450
286 01 ČASLAV
tel: +420 603 243 505
e-mail: hlavacek.karel@marco-projekt.cz

4							
3							
2							
1							
0	10/2024	PRVNÍ VÝTIŠK / 1ST PRINTING	P. HÁTLOVÁ	P. HÁTLOVÁ	ING. HLAVÁČEK		
Č. No.	DATUM / DATE	POPIS / DESCRIPTION	NAVRHL / DESIGNED	ZPRACOVAL / EXECUTED	KONTROLOVAL / CHECKED	KONTROLA PO / CHECK OF F. SAF.	SCHVÁLIL / APPROVED
REVIZE / REVISION							

STAVBA / CONSTRUCTION	Novostavba pavilonu sociálních služeb			
MÍSTO STAVBY / LOCATION	Objekt občanské vybavenosti na parcele číslo 917/1, Rožmítal pod Třemšínem			
ČÁST PROJEKTU / PART OF PROJECT	D - DOKUMENTACE OBJEKTŮ A TECHNICKÝCH A TECHNOLOGICKÝCH ZAŘÍZENÍ			
DÍL PROJEKTU / SECTION OF PROJECT	D.1. - DOKUMENTACE STAVEBNÍHO OBJEKTU			
OBJEKT / UNIT	Novostavba pavilonu sociální služby			
PROFESE / BRANCH	D.1.4 - TECHNIKA PROSTŘEDÍ STAVEB			
PROVOZNÍ SOUBOR / PROCESS UNIT	D.1.4.2 - SLABOPROUDÉ ROZVODY - UKS/CCTV, EZS/PZTS, KSP, DT, STA KOMUNIKACE SESTRA PACIENT - KSP			POČET A4 / Nr. OF A4 4
DRUH VÝKRESU / KIND OF DRAWING	BLOKOVÉ SCHÉMA - KSP			STUPĚŇ / LEVEL DPS
MĚŘÍTKO / SCALE	ČÍSLO KOPIE / No. OF COPY	ZAKÁZKOVÉ ČÍSLO / JOB No. 24/15	ČÍSLO DOKUMENTU / DOCUMENT NUMBER D.1.4.2.2 - 304	REVIZE / REVISION 0
		SPISOVÁ ZNAČKA		