



POHLED NA OPĚRU 04 1:100

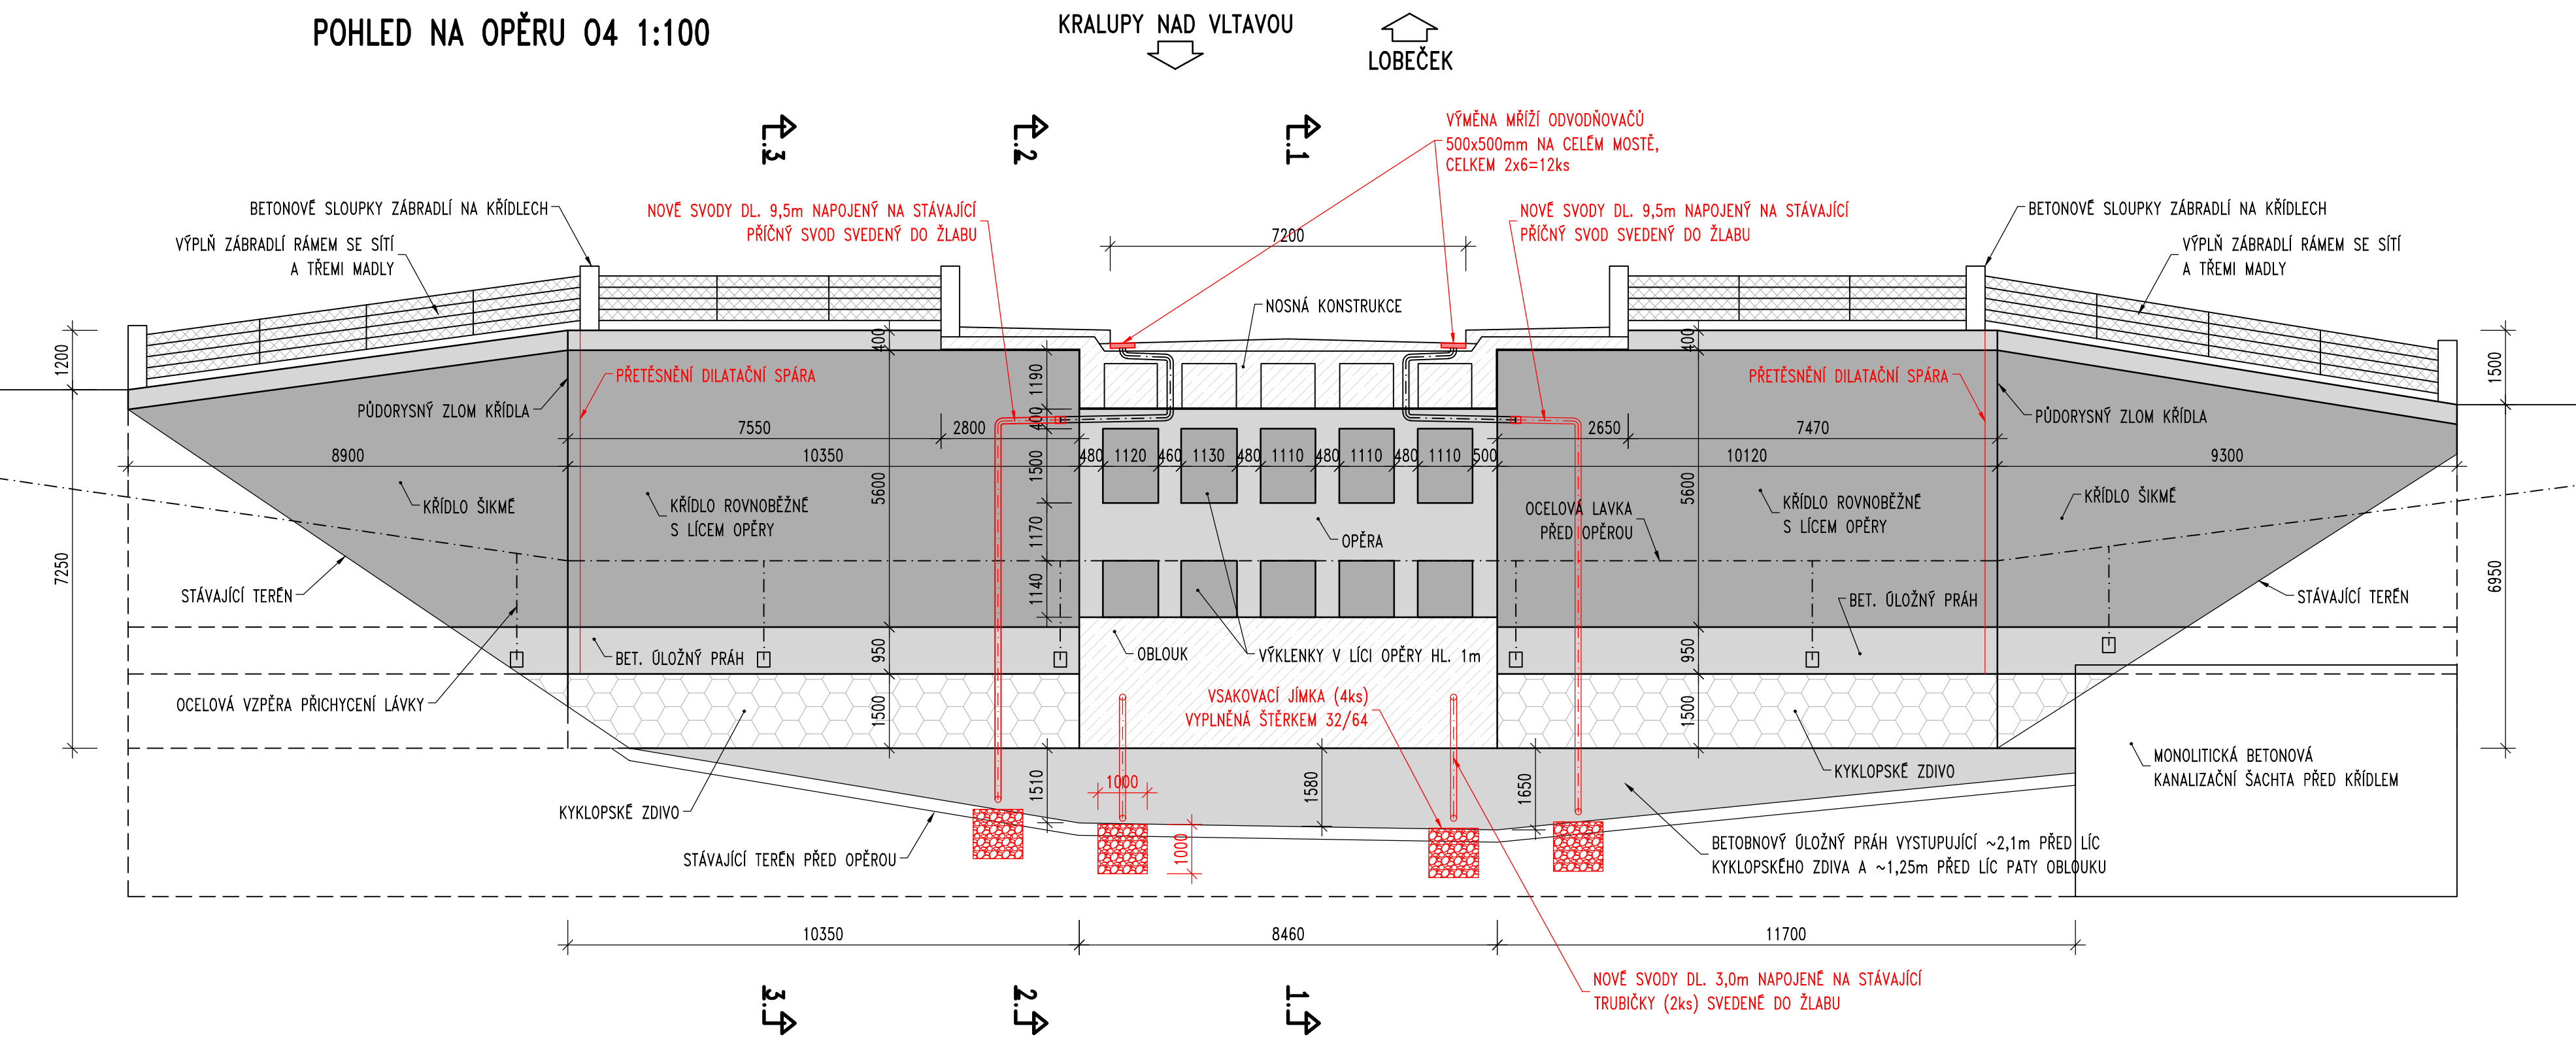

SCHEMA VÝZTUŽE 1:25

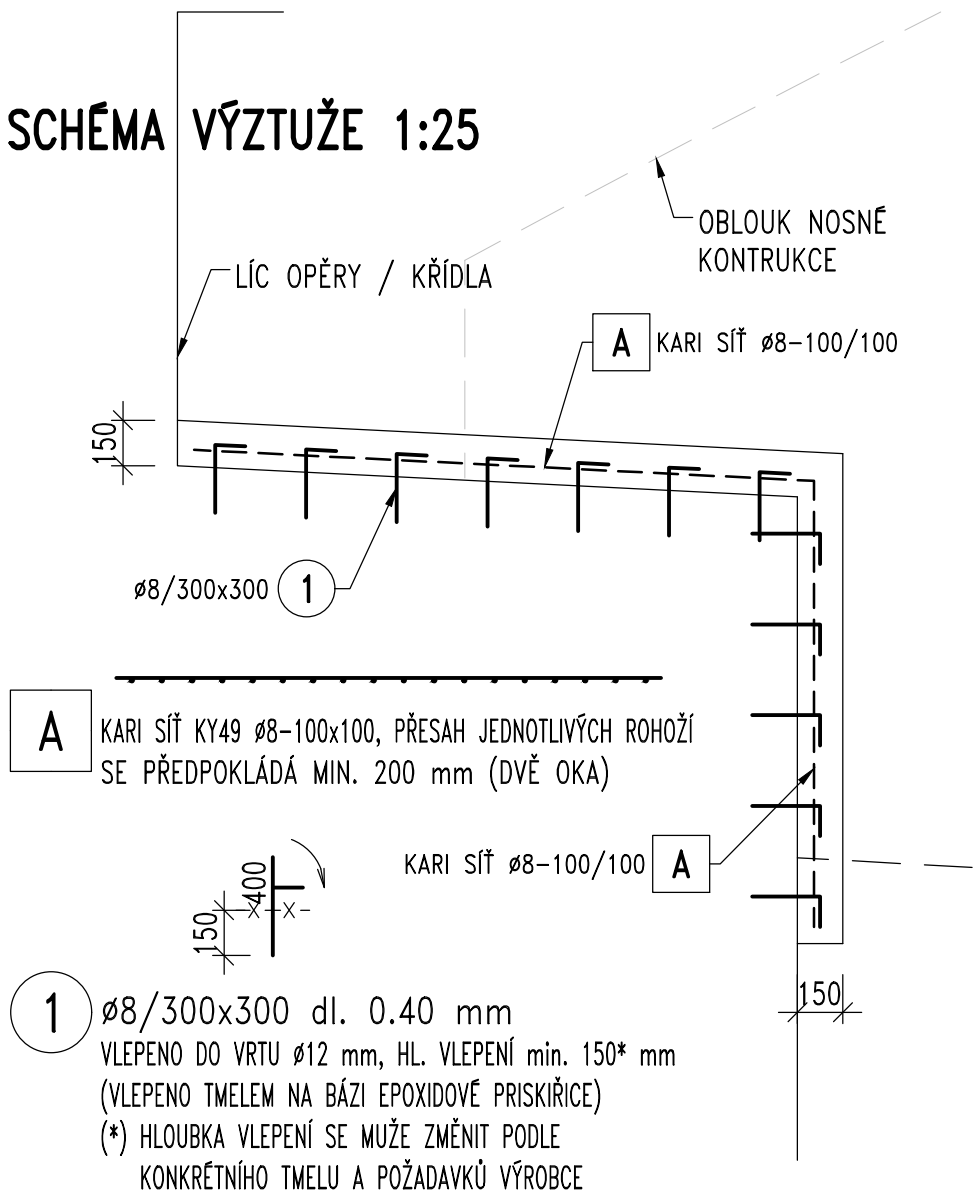

SYMBOLY SANAČNÍCH PRACÍ:
(PODROBNOSTI VIZ TECHNICKÁ ZPRÁVA)

V	OCHRANA VÝZTUŽE
S10	TENKOVRSŤVÁ OPRAVA SPRÁVKOVOU MALTOU DO 10 mm
S30	POVRCHOVÁ OPRAVA SPRÁVKOVOU MALTOU DO 30 mm
S50	POVRCHOVÁ OPRAVA SPRÁV. MALTOU OD 30 DO 50 mm
N	OCHRANA POVRCHOVÝCH VRSTEV BETONU
KB	KOTVENÁ PŘIBETONÁVKA TL. min. 150 MM
DS	OPRAVA DILATAČNÍ SPÁRY
IT	INJEKTÁŽ TRHLIN

MATERIÁLY:

BETON: (ČSN EN 206+A2)
KOTVENÁ PŘIBETONÁVKA C30/37–XF4, XD3, XC4

BETONÁŘSKÁ VÝZTUŽ: B500B


KRYTÍ PŘIBETONÁVKY:

MINIMÁLNÍ 45 mm
JMENOVITĚ 55 mm


POZNÁMKY:

- TVARY A ROZMĚRY ZAKRYTÝCH ČÁSTÍ KONSTRUKCÍ NEJSOU ZNÁMÉ, BUDOU UPŘESNĚNY PO JEJICH ODHALENÍ
- OCHRANA VÝZTUŽE V PRACOVNÍ SPÁŘE SE PROVEDE VŽDY 100 mm NAD A POD PRACOVNÍ SPÁRU DLE TP 136


ŘEZ OPĚROU 04 1:50
ŘEZ 1–1

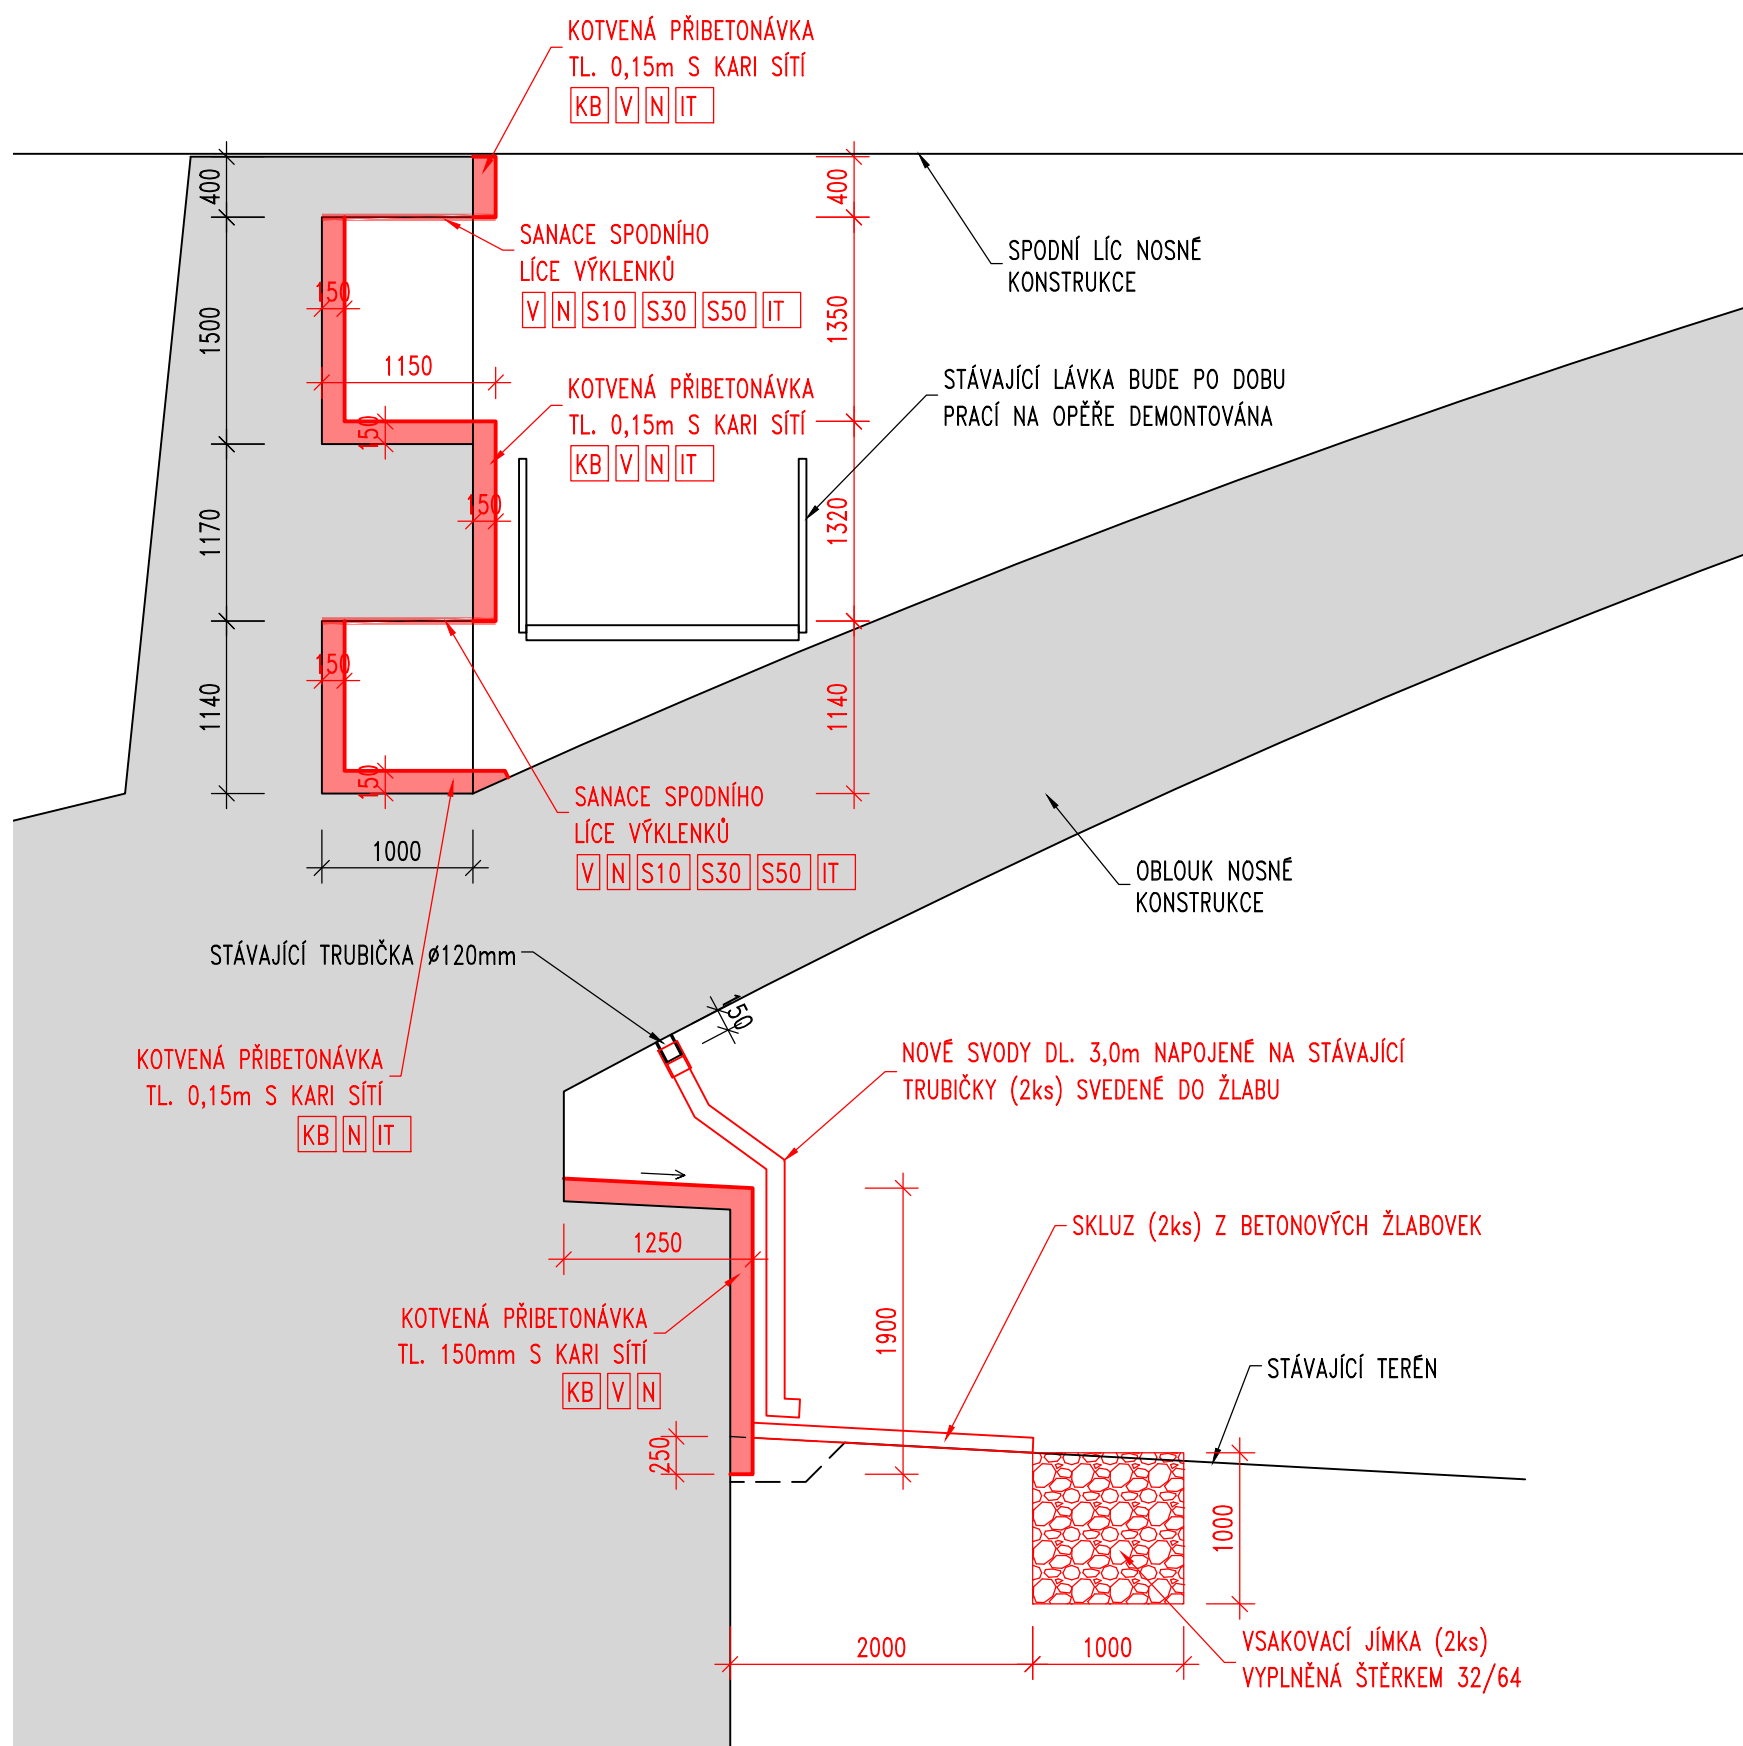


ŘEZ OPĚROU 04 1:50
ŘEZ 2–2

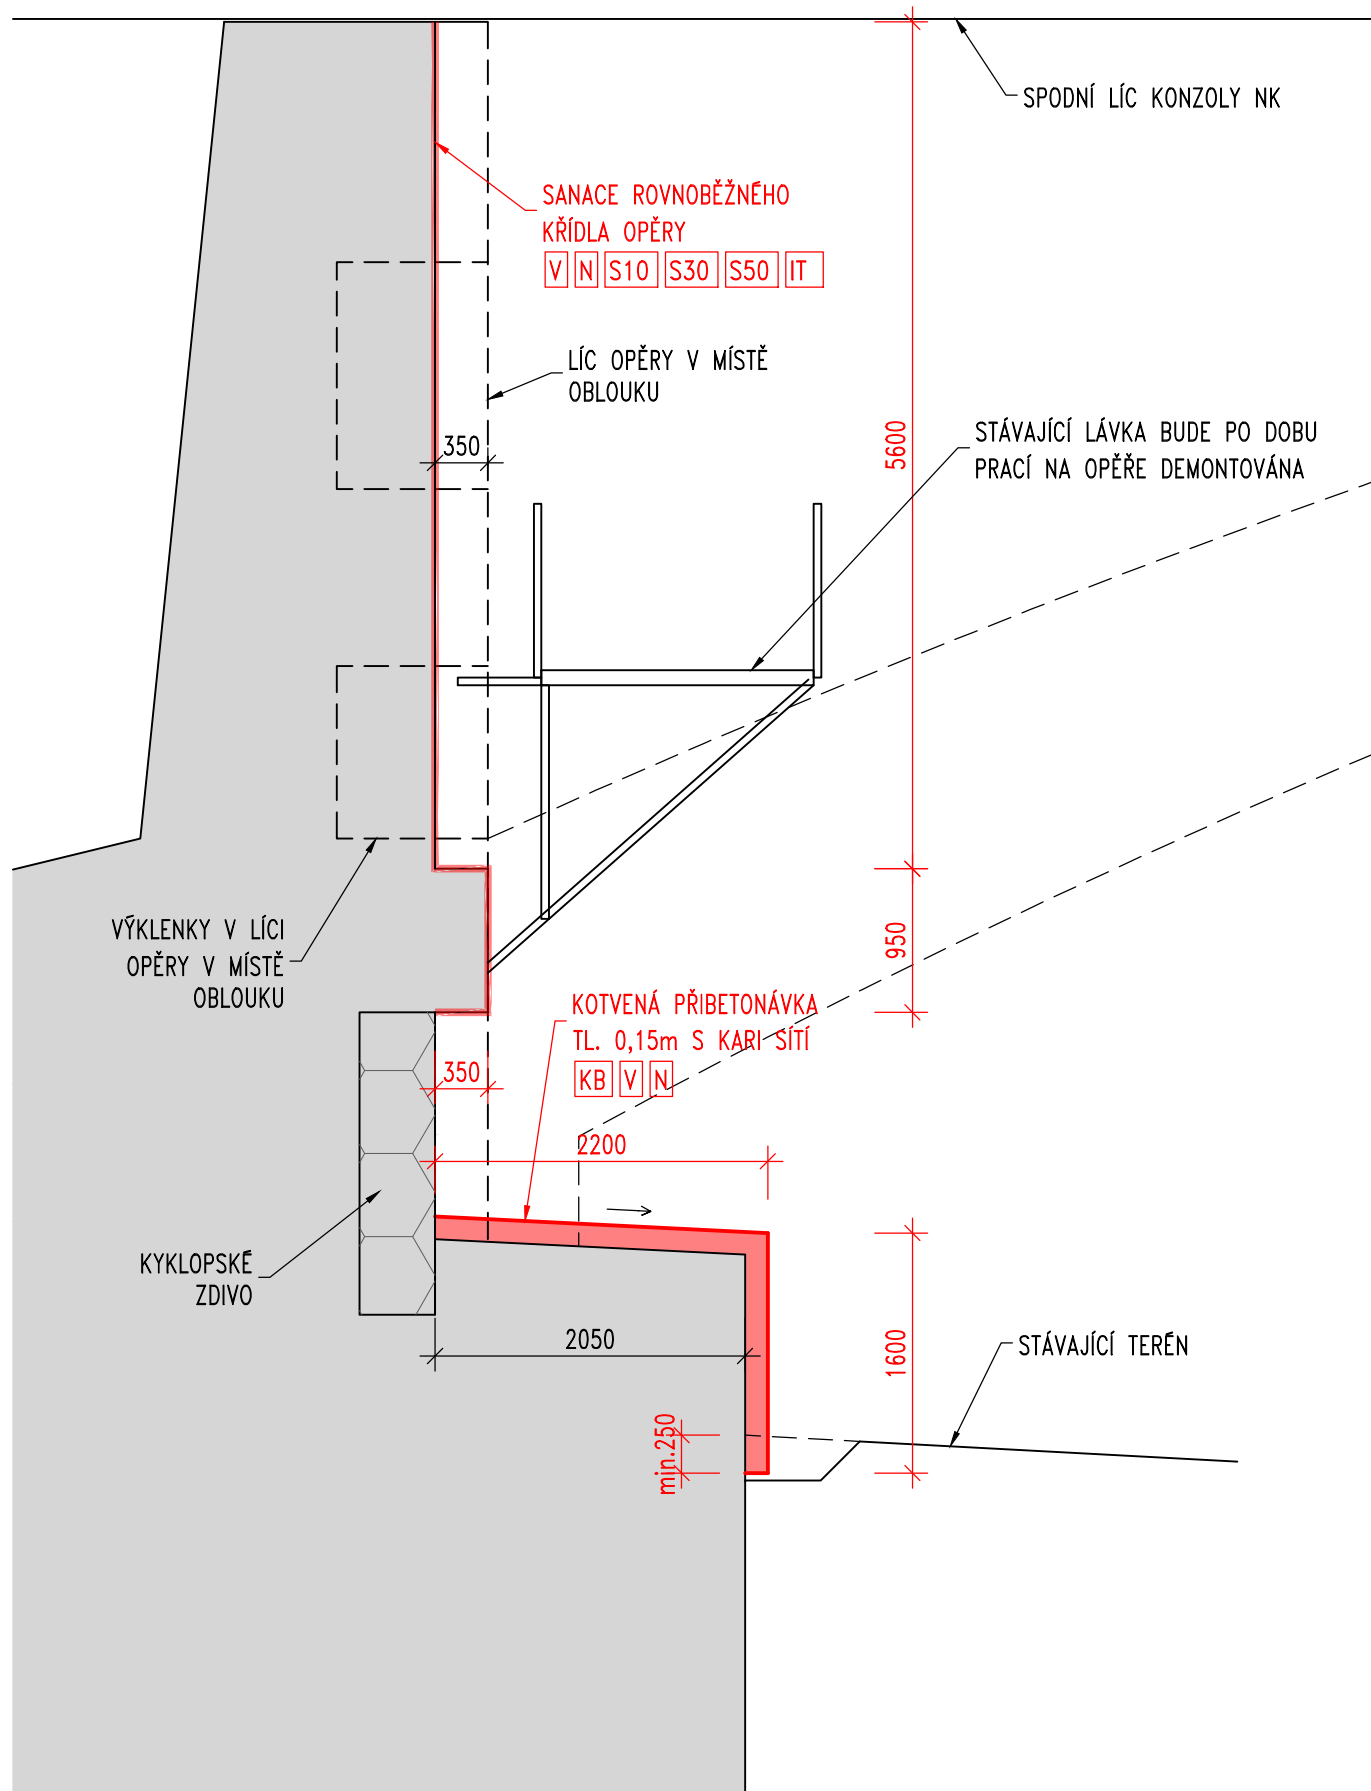


PŘÍČNÝ ŘEZ KŘÍDLEM 1:50
ŘEZ 3–3

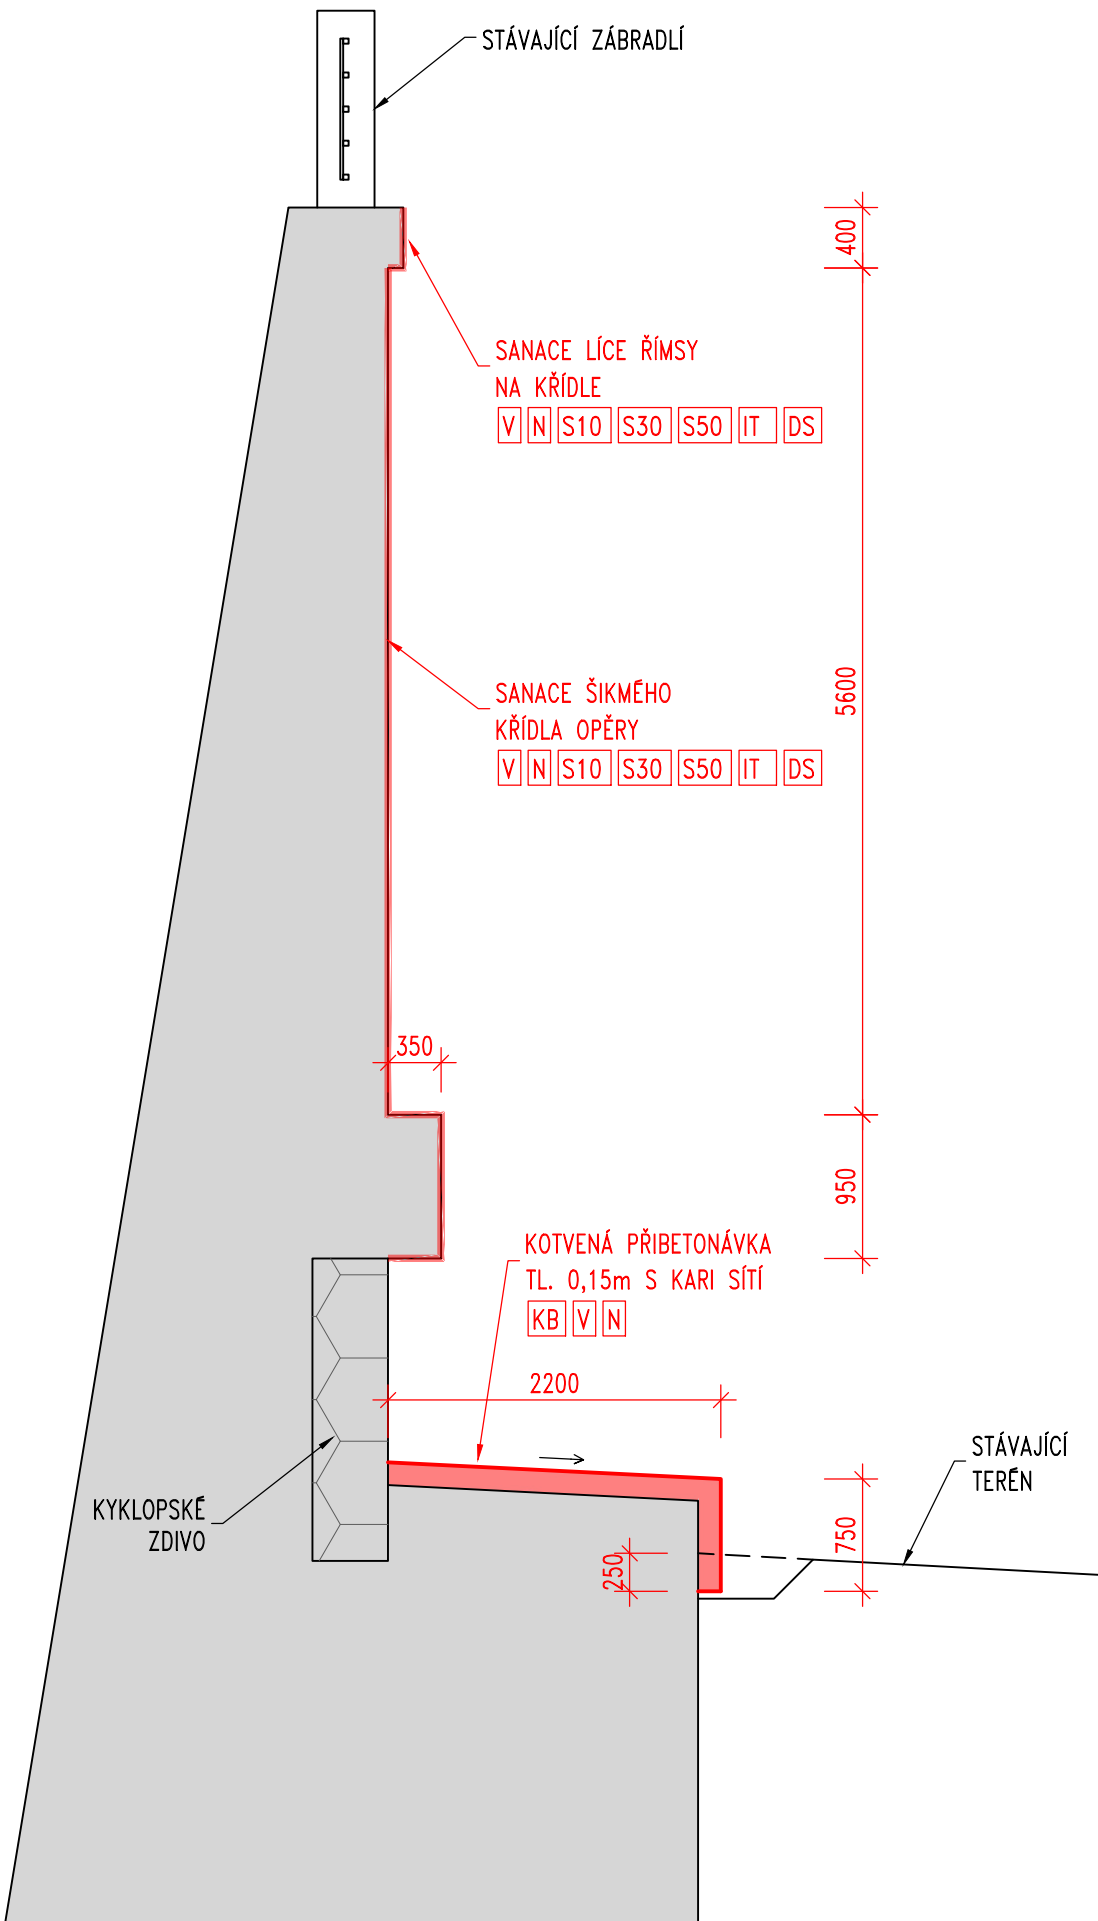

Objednatel stavby:	Krajská správa a údržba silnic Středočeského kraje, p.o.
	Zborovská 11, 150 21 Praha 5 IČ: 000 66 001

Souřadnicový systém: S–JTSK
Výškový systém: Bpv

Číslo zakázky: 22 075 06	HIP: Ing. Jan BAŽIL	
Schválil: Ing. Václav HVÍZDAL	Zodp. projektant: Ing. Jan BAŽIL	
Tech. kontrola: Ing. Petr MATOUŠEK	Vypracoval: Jan ROHLÍK	
723271365, pma@pontex.cz	775 370 060, rohlík@pontex.cz	

Objednatel: KSÚS Středočeského kraje	Obec: KRALUPY NAD VLTAVOU	Kraj: STŘEDOČESKÝ
Akce: TP KSÚS STČK – PROVEDENÍ MIMOŘÁDNÉ PROHLÍDKY A NÁVRH OPATŘENÍ – MOST EV.Č. 101–059 KRALUPY	Datum: 06/2024	Stupeň: TP
Příloha:	Souprava	Č. přílohy: 2